





Carte IGN - géoportail.fr - Echelle : 1/50 000ème

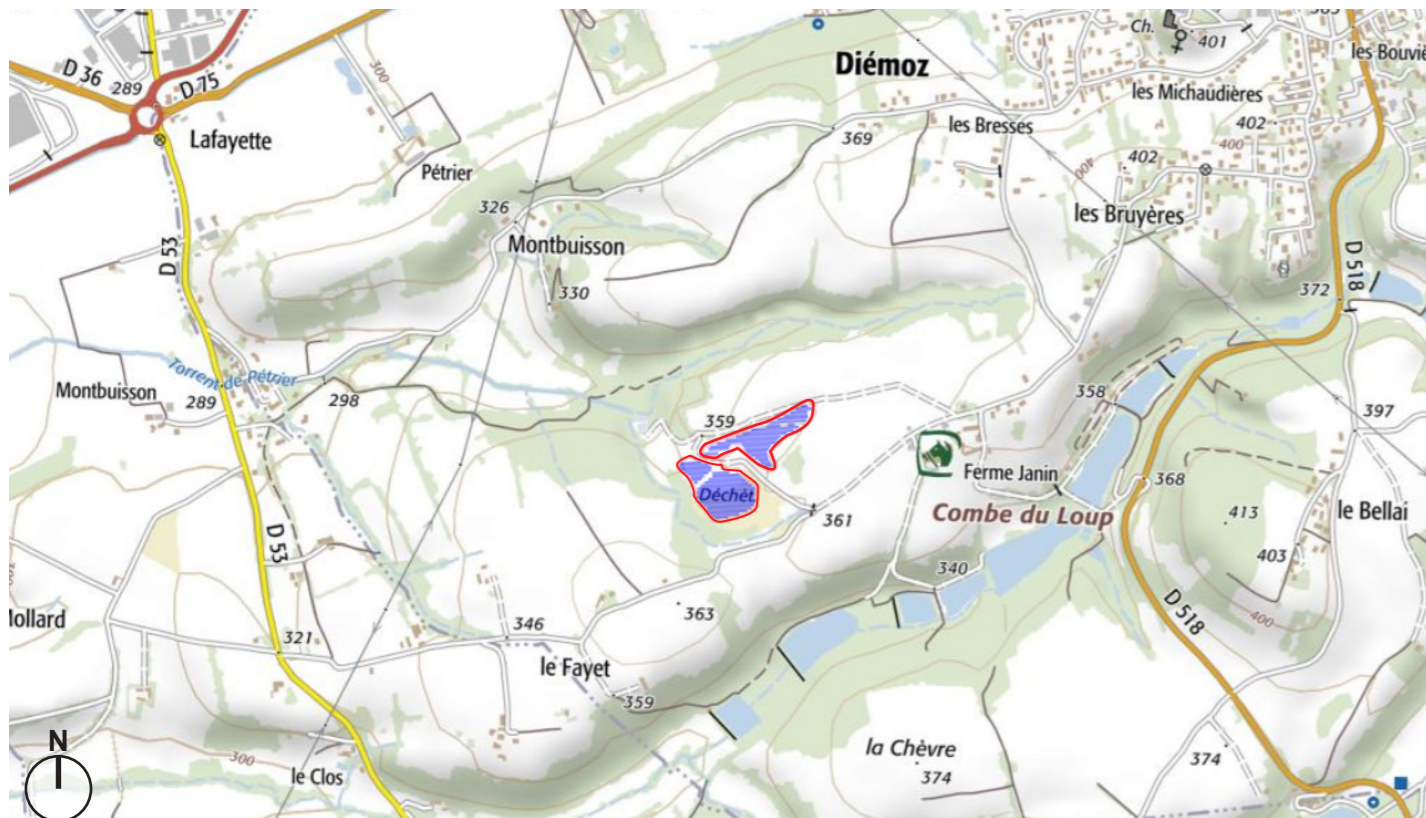


Carte IGN - géoportail.fr - Echelle : 1/15 000ème

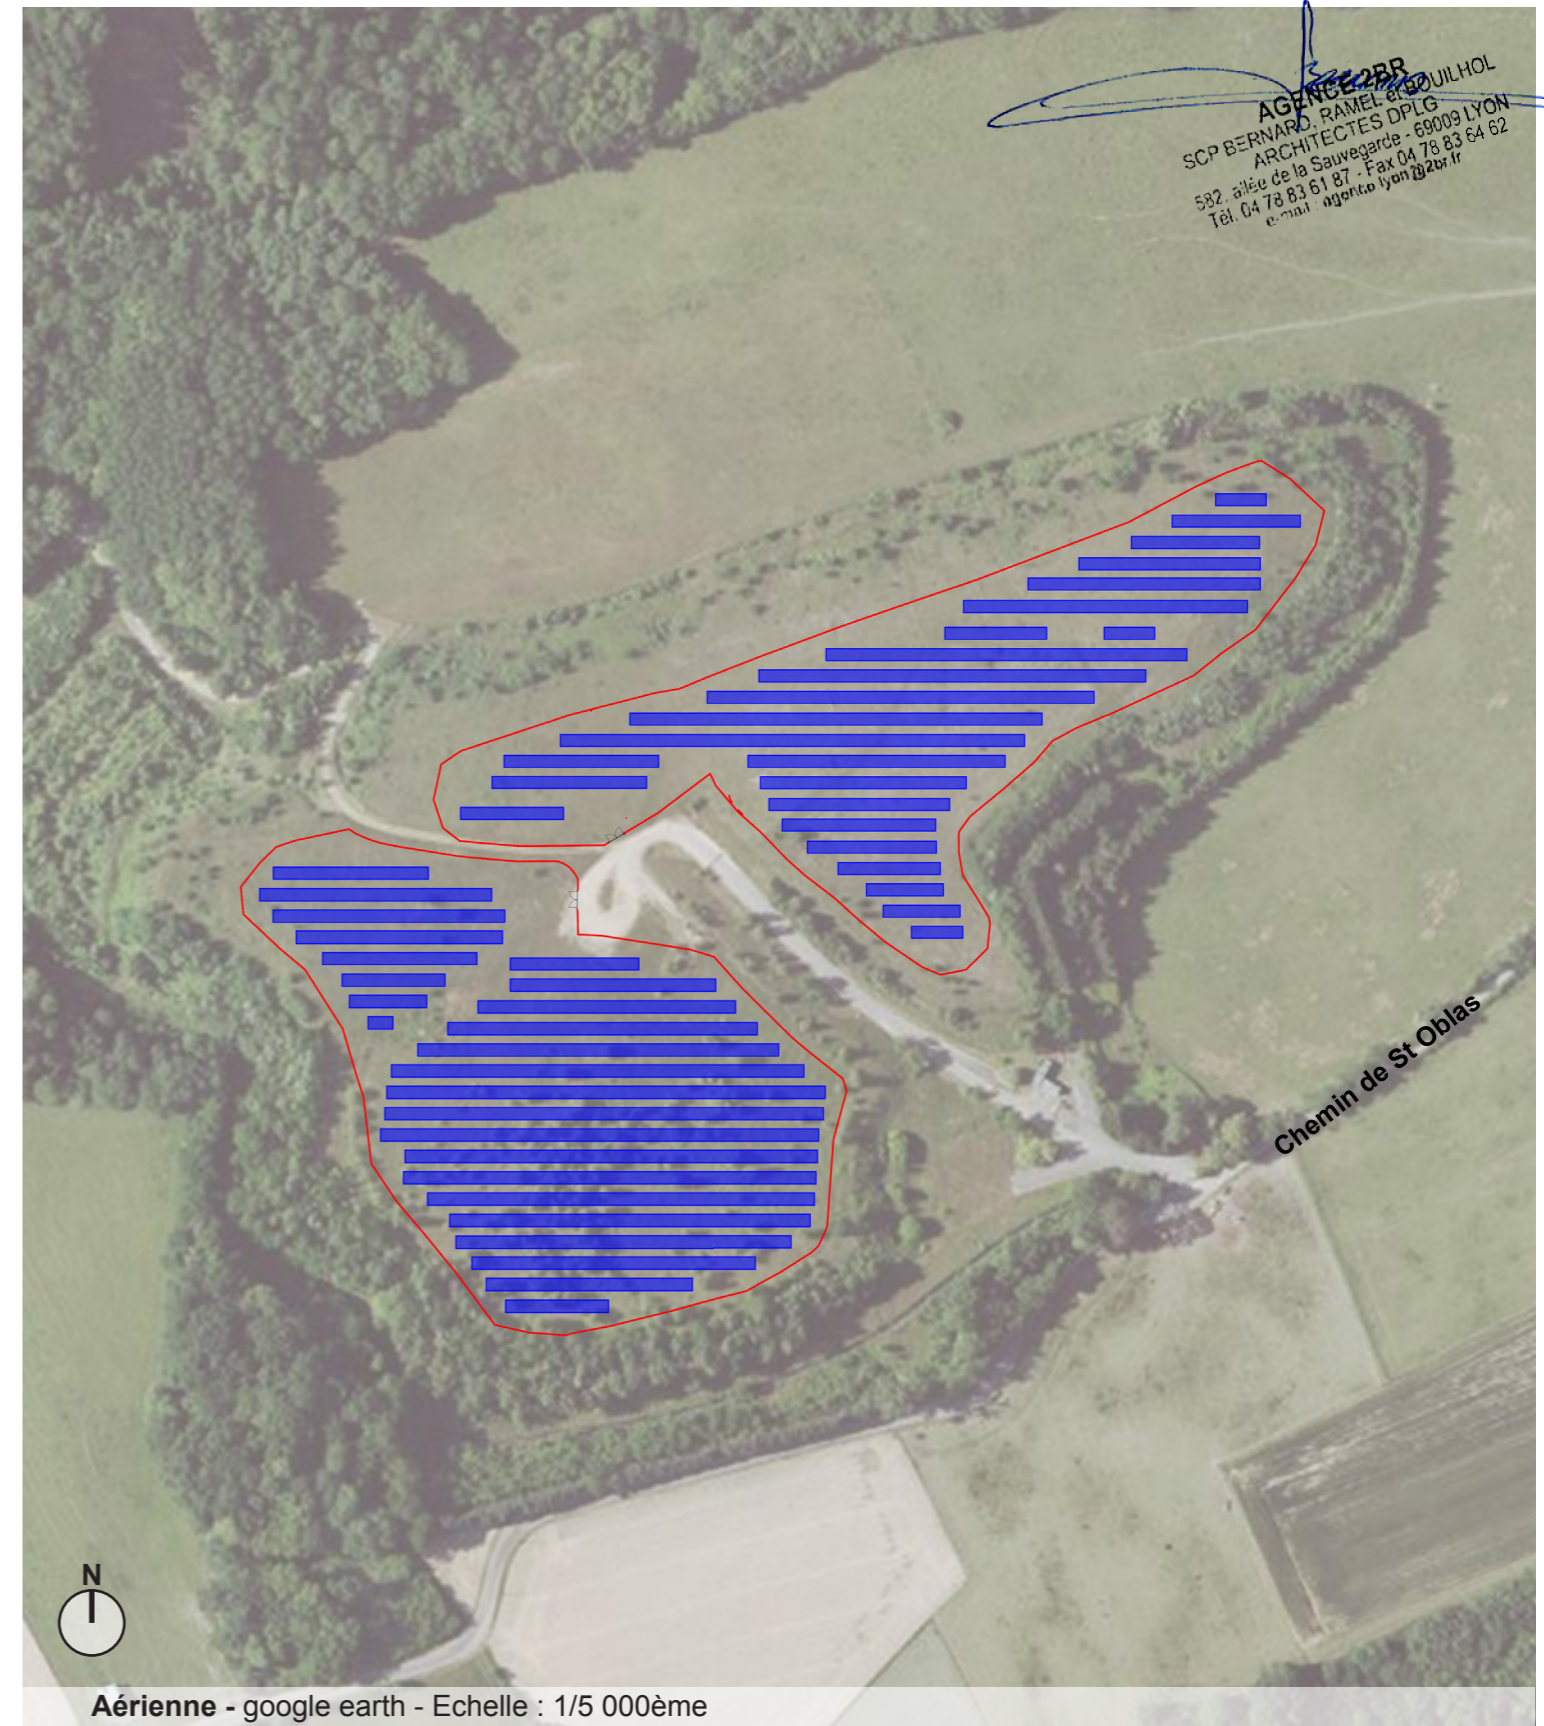


Aérienne - google earth - Echelle : 1/5 000ème

- Clôture
- Zone d'implantation des panneaux photovoltaïques

AGENCE ZBR
 SCP BERNARD, RAMEL et BOUITHOL
 ARCHITECTES DPLG
 582, allée de la Sauvegarde - 69009 LYON
 Tél. 04 78 83 61 87 - Fax 04 78 83 64 62
 e-mail agence@zbr.fr

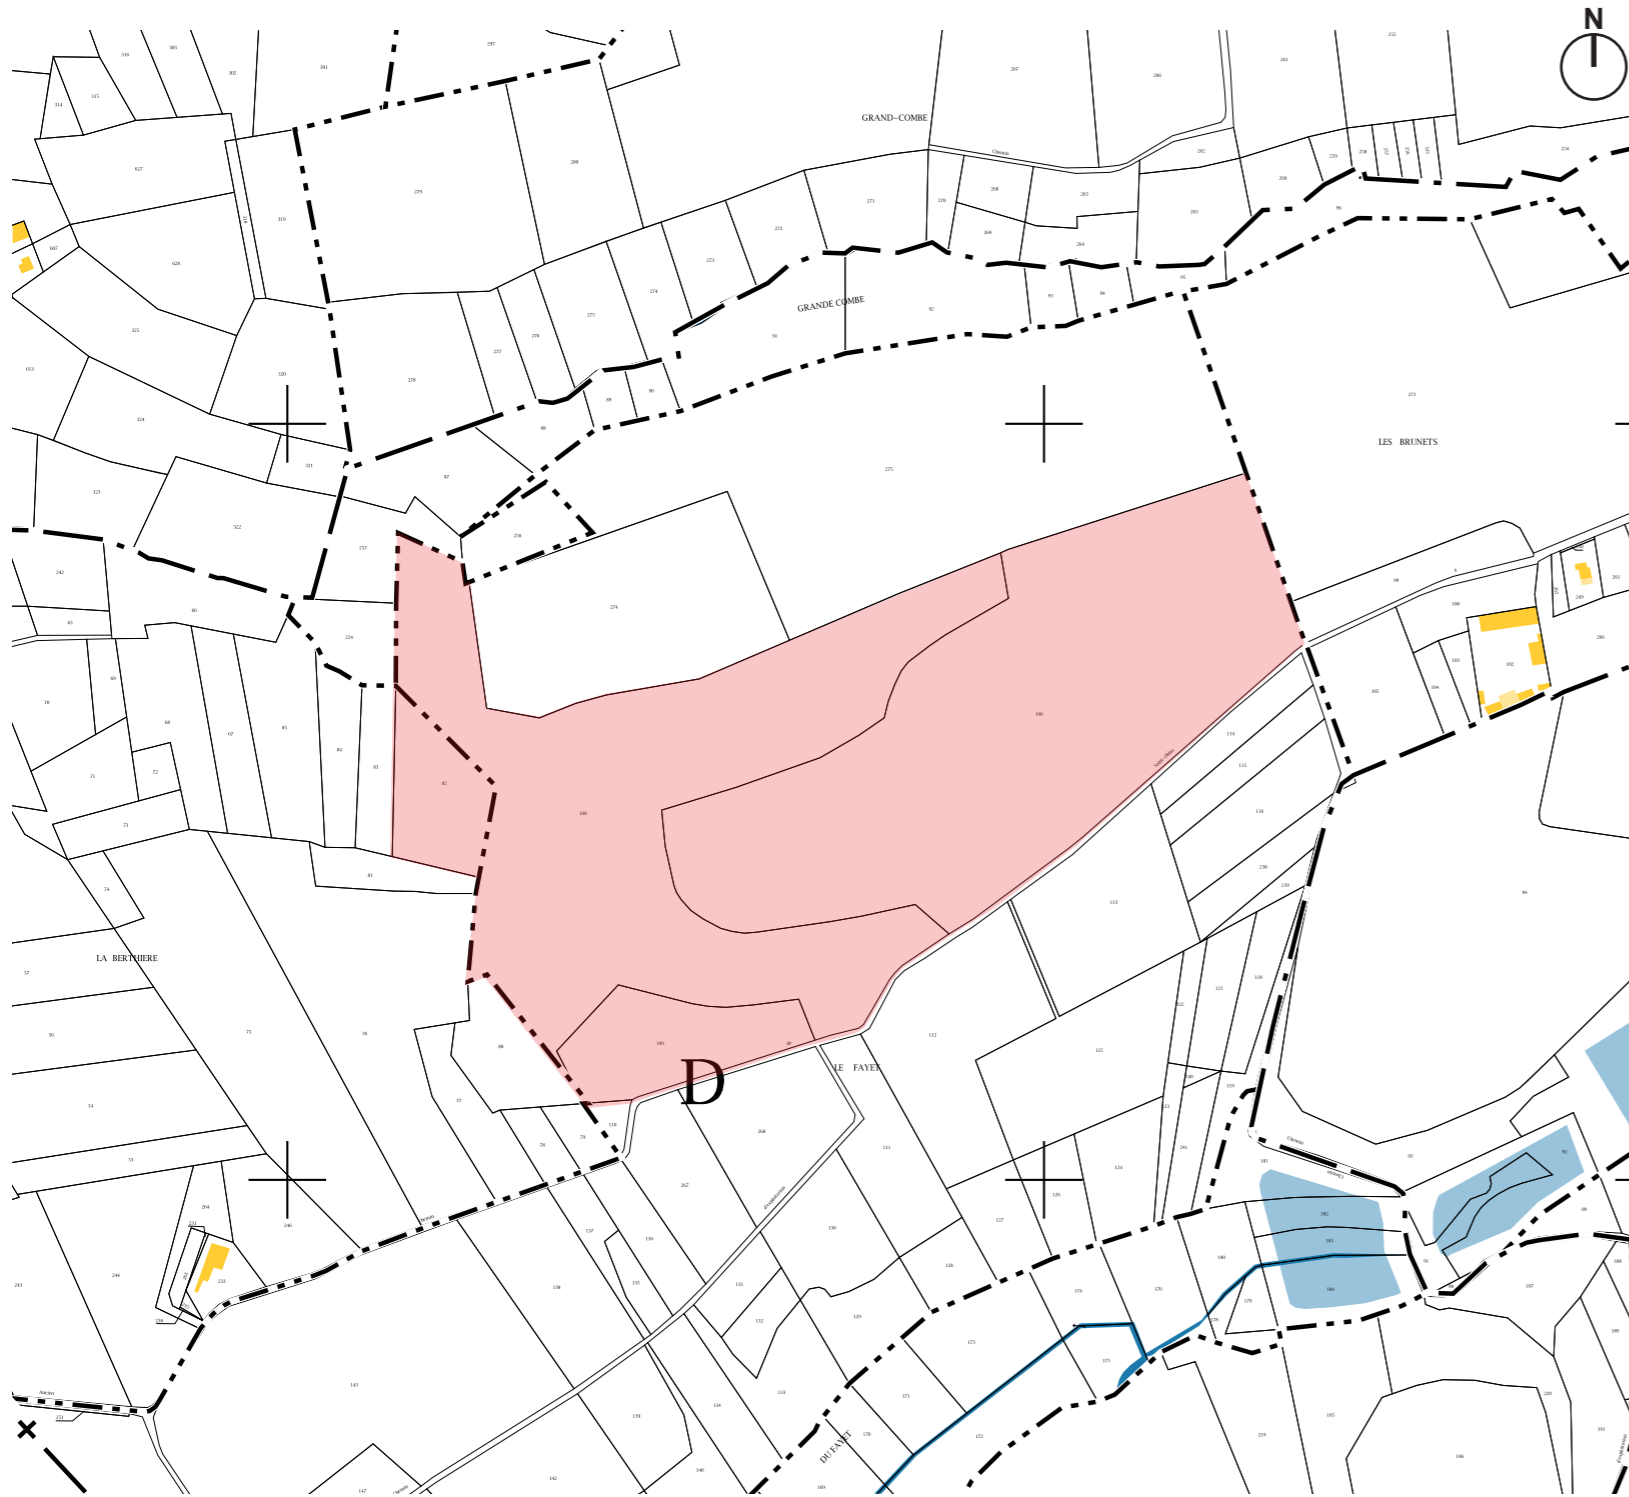

Cadastre - Echelle : 1/5000ème

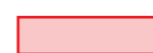

Parcelle concernée par le projet

Références de la parcelle 000 D 108

Référence cadastrale de la parcelle	000 D 108
Contenance cadastrale	56 714 mètres carrés
Adresse	LE FAYET 38790 DIEMOZ

Références de la parcelle 000 D 82

Référence cadastrale de la parcelle	000 D 82
Contenance cadastrale	5 760 mètres carrés
Adresse	LA BERTHIÈRE 38790 DIEMOZ

Références de la parcelle 000 D 106

Référence cadastrale de la parcelle	000 D 106
Contenance cadastrale	61 540 mètres carrés
Adresse	LE FAYET 38790 DIEMOZ

Références de la parcelle 000 D 109

Référence cadastrale de la parcelle	000 D 109
Contenance cadastrale	7 900 mètres carrés
Adresse	LE FAYET 38790 DIEMOZ

AGENCE 2BR
 SCP BERNARD, RAMEL et BOUÏTHOL
 ARCHITECTES DPLG
 582, allée de la Sauvegarde - 69009 LYON
 Tél. 04 78 83 61 87 - Fax 04 78 83 64 62
 e-mail : agence_lyon@2br.fr

PC2

PLAN DE MASSE DES CONSTRUCTIONS

PC2.1 Plan de masse paysager des installations

PC2.2 Plan d'implantation

PC2.1 - PLAN DE MASSE PAYSAGER DES INSTALLATIONS




LÉGENDE	
	Servitude accès puits biogaz
	Piste interne
	Clôture
	Table photovoltaïque
	Puits biogaz
	Poste de transformation
	Poste de livraison
	Local de maintenance
	Station de pompage
	Torchère
	Entrée
	Caméra
	Citerne

Aérienne - google earth - Echelle : 1/2 000ème

PERMIS DE CONSTRUIRE D'UNE CENTRALE PHOTOVOLTAÏQUE - DIEMOZ (38) - SEPTEMBRE 2018















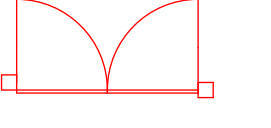

AGENCE ZBR
SCP BERNARD, RAMEL & BOUÏHOL
ARCHITECTES DPLG
582 - route de la Sauvegarde - 69009 LYON
Tél. 04 78 83 61 87 - Fax 04 78 83 64 62
e-mail agence_lyon@zbr.fr



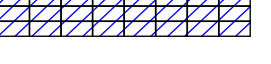

AGENCE ZBR
SCP BERNARD, RAMEL et BOUILHOL
ARCHITECTES DPLG
582, allée de la Sauvegarde - 69009 LYON
Tél. 04 78 83 61 87 - Fax 04 78 83 64 62
e-mail : agence@zbr.fr

Plan masse sur planche A0

Légende :

-  Cadastre
-  Clôture
-  Portail
-  Poste de transformation
-  Poste de livraison
-  Local de maintenance
-  Piste interne
-  Aire de retournement
-  Accès au site
-  Servitude accès puits biogaz
-  Puits biogaz
-  Table de panneaux photovoltaïques
-  Citerne de 90m3
-  Caméra dôme motorisée
-  Station de pompage
-  Zone écologique préservée
-  Fossé existant de gestion des eaux pluviales




 Construction d'une centrale photovoltaïque 38790 DIÉMOZ		
MAÎTRE D'OUVRAGE URBA 81	75 ALLÉE WILHELM ROENTGEN CS 40935 34981 MONTPELLIER	tél : 0467444444 email : bureau@2br.com
MAÎTRE D'ŒUVRE 2BR Architecture	 552 allée de la Souvergarde - 69009 LYON 55 route de St-Maurice de Gourdan 07000 MEZVILLIUS	(tél) 04 78 83 61 67 (fax) 04 78 83 64 62 agence.lyon@2br.fr
N° Dossier PC N° Dossier 18-041 Type PC Volume 1 Date 17 / 09 / 2018 Echelle 1/500E	2.3 - PLAN MASSE TECHNIQUE	
Niveau de référence à 0.00 Parcelles : 000 G 311 000 G 310	Remarques : (Non défini)	DOSSIER DE DEMANDE DE PERMIS DE CONSTRUIRE
0 1782018 NR Plan original Indice Date Dessinateur Degré de la modification		

PC3

PLAN EN COUPE DU TERRAIN ET DE LA CONSTRUCTION

PC3.1 Plans de détail des structures et des panneaux

PC3.2 Coupes d'implantation des panneaux


AGENCE 2BR
SCP BERNARD, RAMEL & COUILHOL
ARCHITECTES DPLG
582, allée de la Sauvegarde - 69009 LYON
Tél. 04 78 83 61 87 - Fax 04 78 83 64 62
e-mail : agence_lyon@2br.fr