



# DOSSIER DE DEMANDE D'AUTORISATION ENVIRONNEMENTALE

## EXTENSION DE CAPACITÉS D'UNE STATION DE LAVAGE


**SOLIS TANK CLEANING**  
REVENTIN-VAUGRIS (38)

Plan d'ensemble au 1/600\*



**KALIÈS**  
Étude & conseil  
en environnement,  
énergie & risques industriels

\* Afin de présenter au mieux l'ensemble des éléments notifiés dans la réglementation (dispositions projetées de l'installation ainsi que l'affectation des constructions et terrains avoisinants), l'exploitant sollicite pour ce dossier une dérogation conformément à l'article D.181-15-2-9° du Code de l'Environnement pour présenter un plan d'ensemble à l'échelle 1/600 au lieu d'un plan à une échelle 1/200. Le tracé de tous les réseaux enterrés existants est présenté sur le plan de masse à l'échelle 1/200.

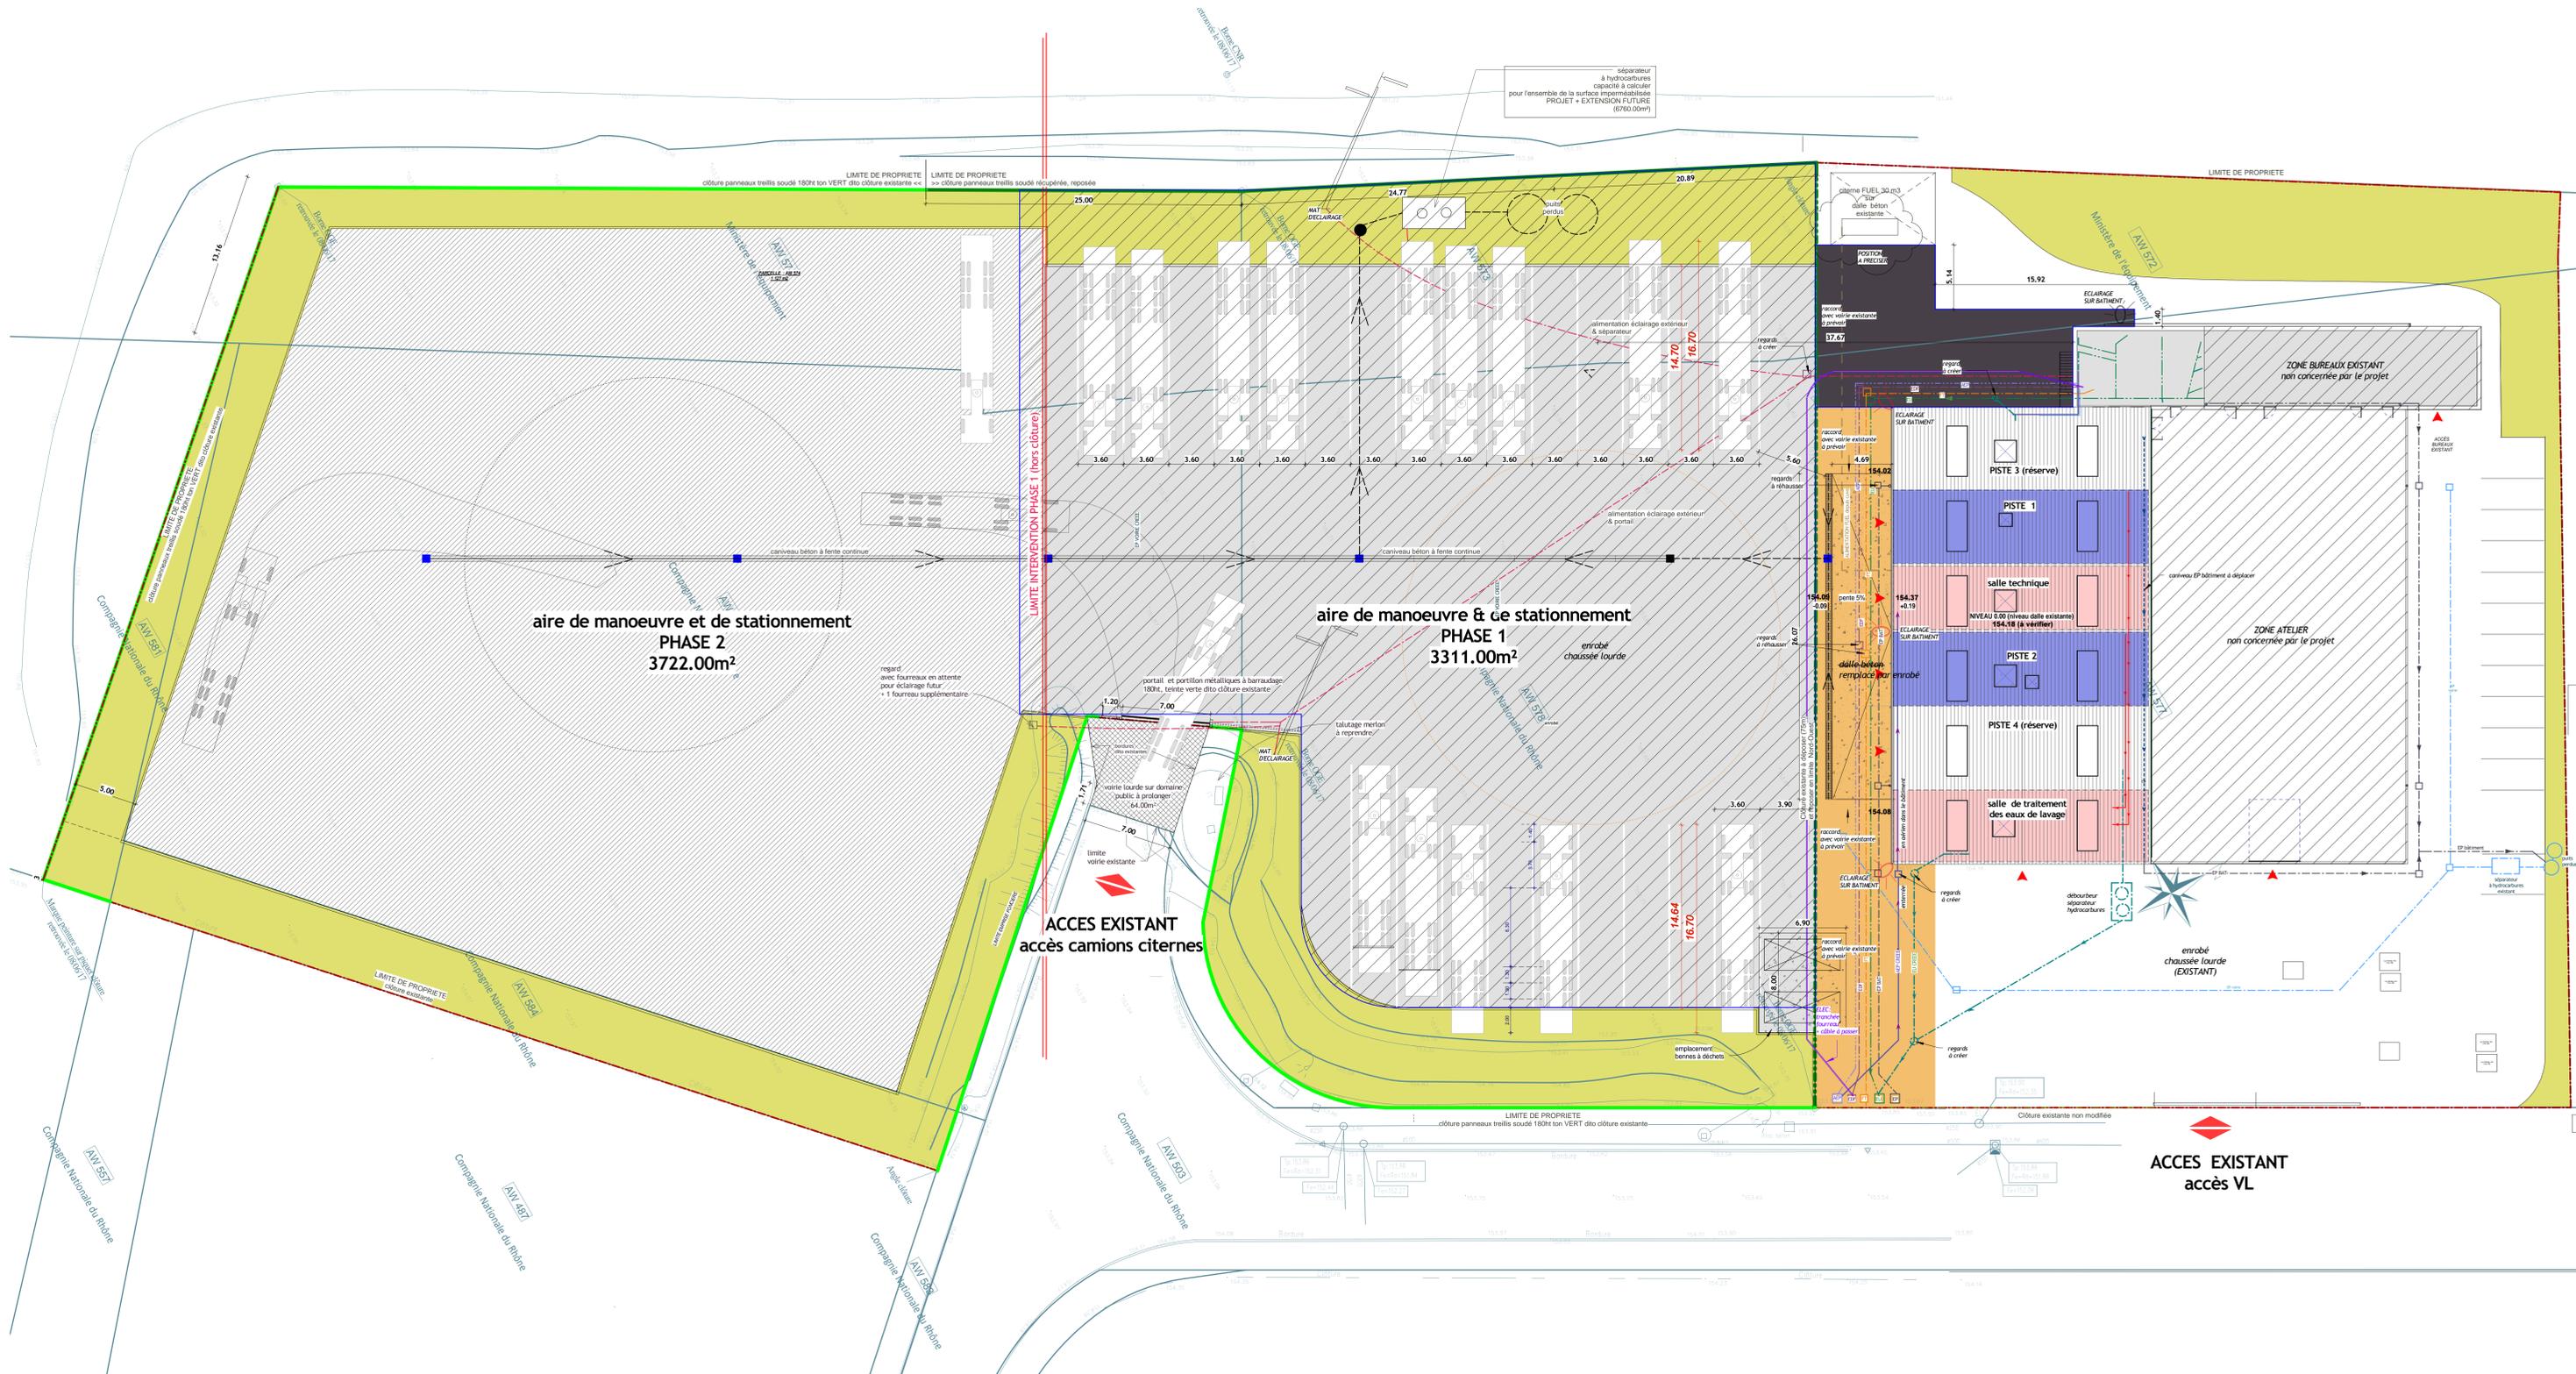


- LÉGENDE**
- LIMITE EMPRISE FONCIERE
  - CLÔTURE EXISTANTE NON MODIFIEE
  - CLÔTURE EXISTANTE A REPOSER : panneaux treillis soudés
  - CLÔTURE EXISTANTE REPOSÉE : panneaux treillis soudés sur vert feuillage
  - CLÔTURE CREEE : panneaux treillis soudés sur vert feuillage
- RÉSEAUX**
- EU existant
  - EU projet
  - FT existant
  - EP voie existant
  - EP voie projet
  - AEP existant
  - ASP projet
  - Elec. existant
  - Elec. projet
  - EP bâtiment existant
  - EP bâtiment projet
  - ALIMENTATION FUEL depuis cuve

- enrobé, chaussée lourde PHASE 1
- enrobé, chaussée lourde PHASE 2 (hors projet)
- enrobé, chaussée lourde EXISTANTE
- espaces verts plantés
- dalle béton

Maitre d'oeuvre  
**Atelier Pierre BOURLOIS**  
 3 MAIL DE LA PAPOTERIE - B.P. 30458  
 37174 CHAMBRAY LES TOURS Cedex  
 Tél : 02 47 48 06 56  
 E-mail : atelier@architecturesbourlois.com

Maitre d'ouvrage  
**SCI D'ARS**  
 Le Fonteny 44220 COUERON

RÉALISÉ PAR	VL	Aménagement de pistes de lavage dans un bâtiment existant	
ÉCHELLE	Comme indiqué	Route du barrage 38121 REVENTIN-VAUGRIS	
PLAN N°	02	PLAN MASSE GENERAL	
DATE	PHASE	DATES	MODIFICATIONS
	FAI		
	ESQ		
	DP		
	APD		
NOVEMBRE 2017	PRO-DCE		
DOSSIER			
		2015-19-BI	

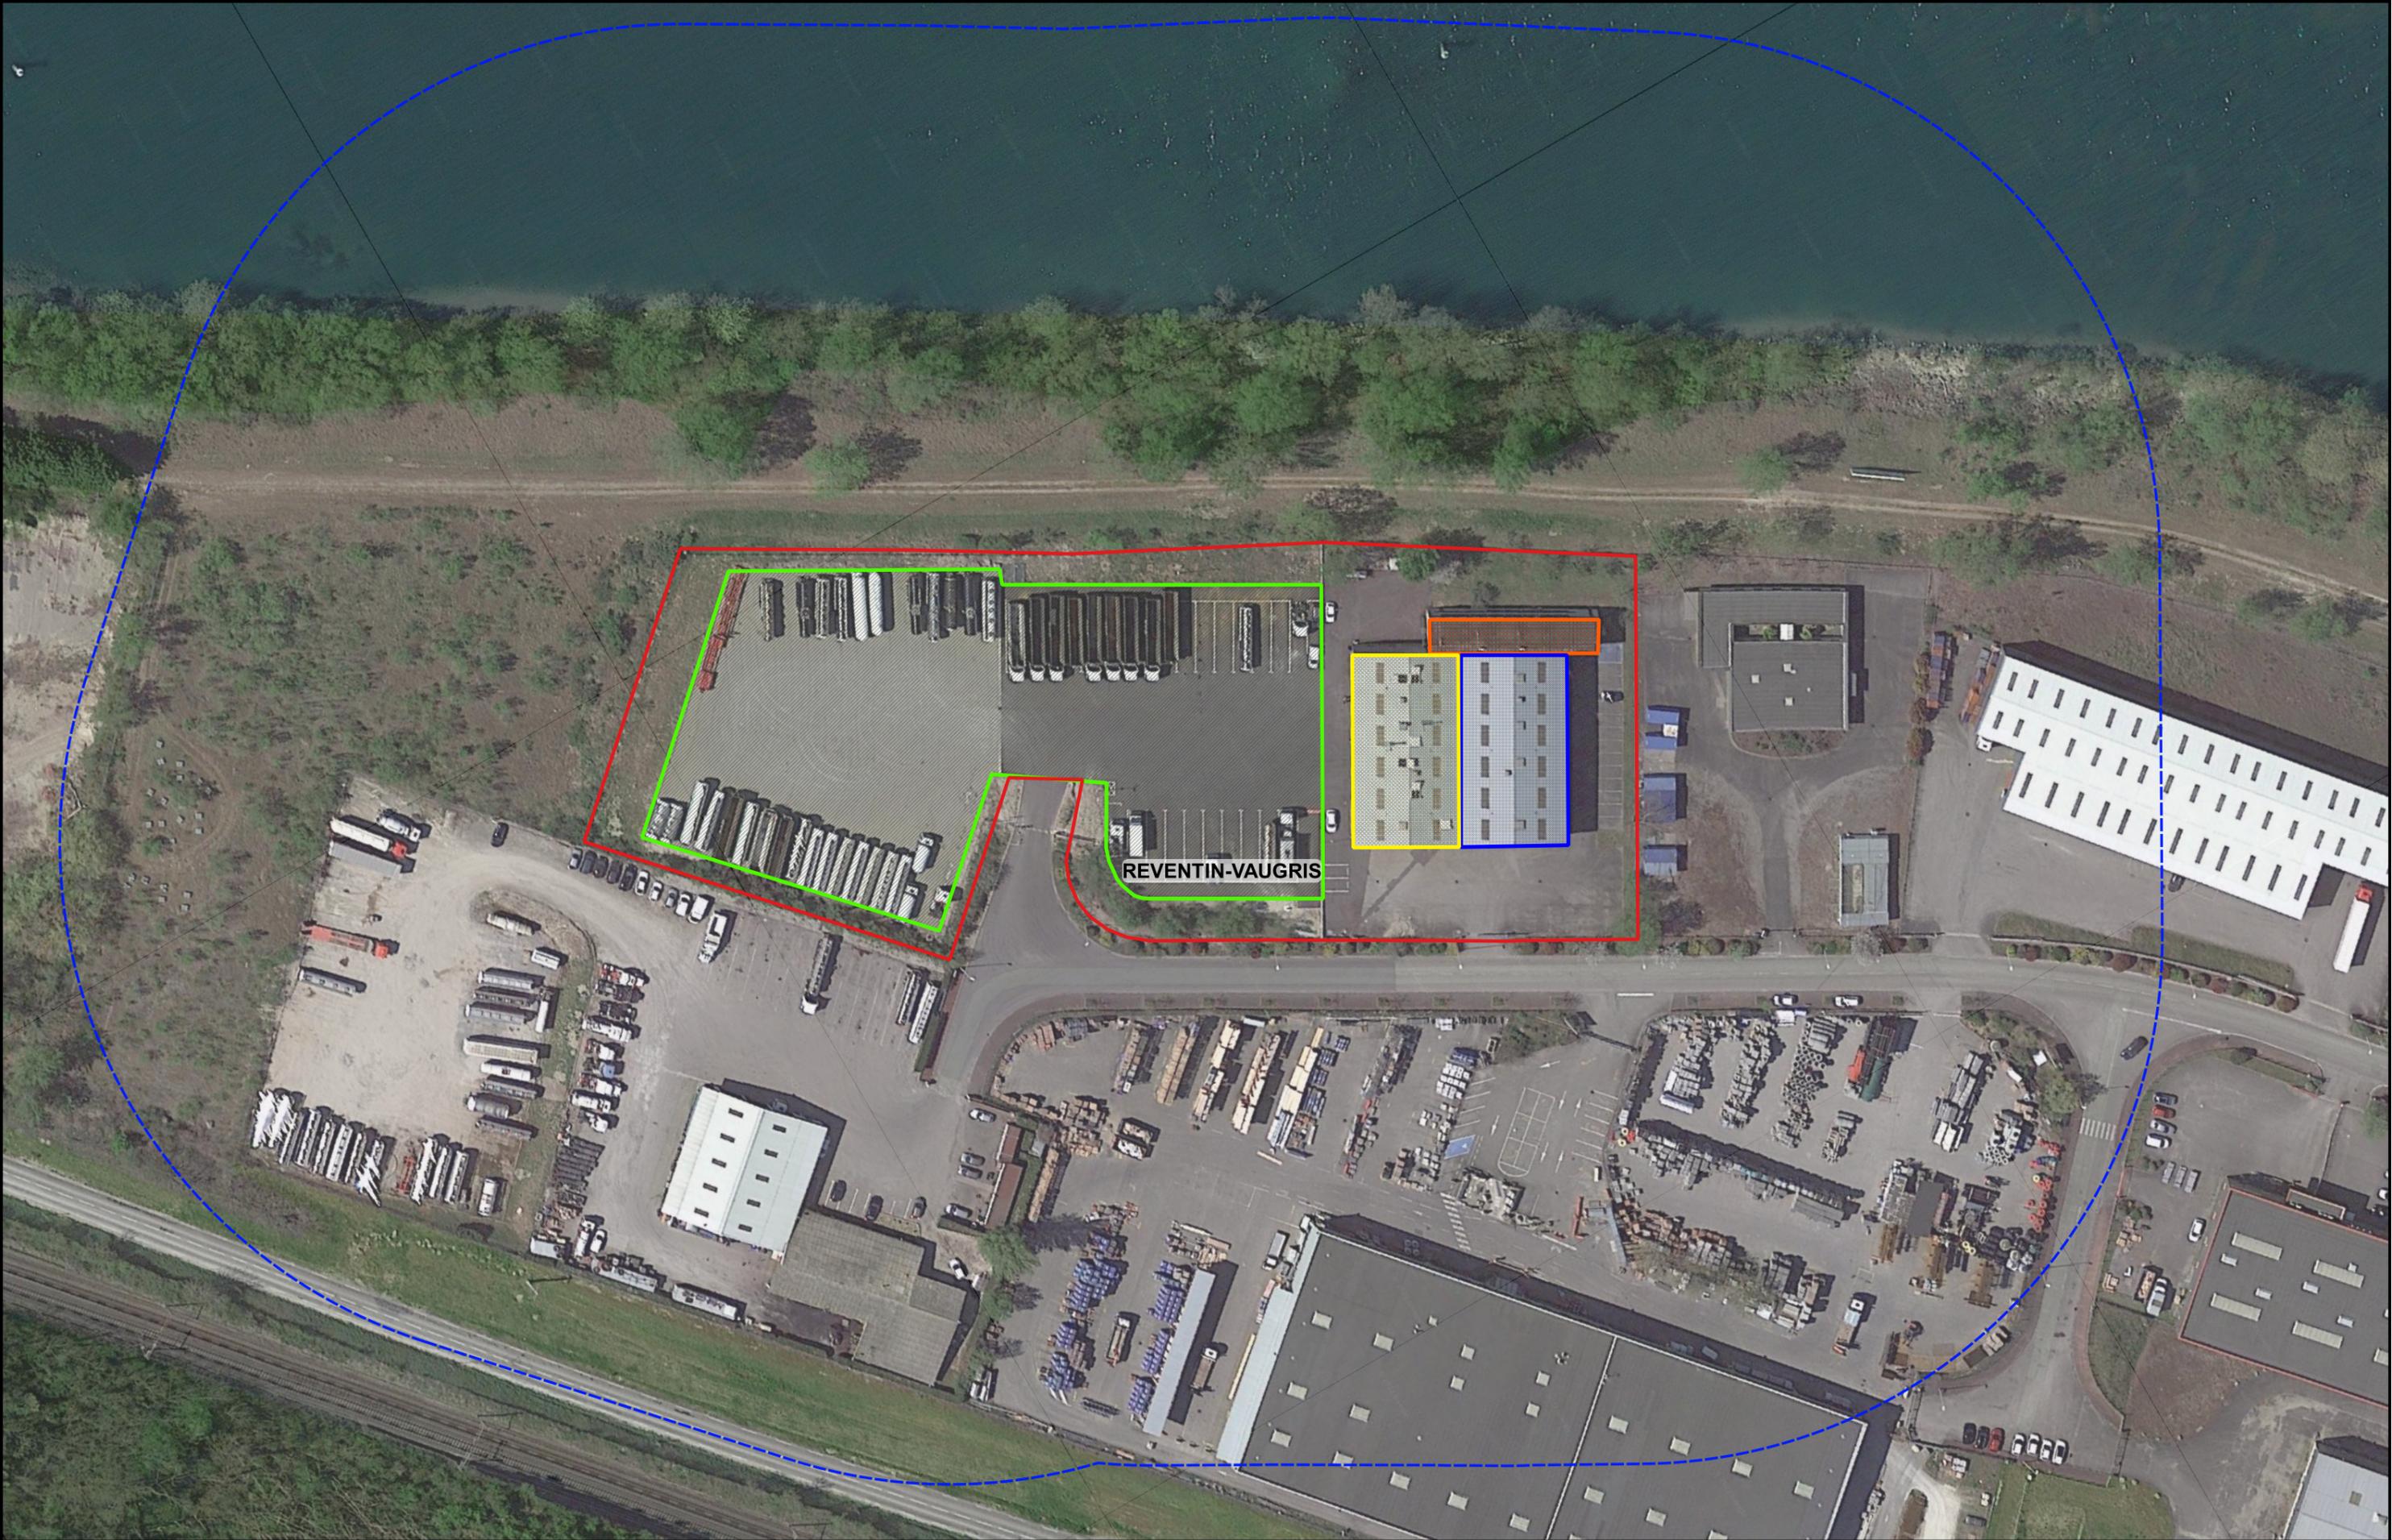

REVENTIN-VAUGRIS

- Limites du site
- Zone tampon 100 m
- Aires de stationnement
- Atelier
- Bureaux
- Lavage

0 10 20 m

Sources : ©IGN Scan 25, Orthophoto

