



Pyrite ingénierie
Alpespace
777 Voie Galilée
73 800 Sainte Hélène du Lac
Tél. : 04.58.14.03.00
www.pyrite-ingenierie.com

TITRE:
**ISDI CHELIEU
REMBLAIEMENT**

NOM DU PLAN:
**PROFILS PHASAGE
PHASE 1 - N+3 ans**

LOCALISATION:
CHELIEU (38)


DESSINE: **V.V**
CONTROLE: **C. GACHET**
Note particulière:

ECHELLE:
**1/500eme
Format A3**


DATE: **26/09/2017**
PHASE: **AVP**
INDICE: **PBT**
03
A

Légende décaissement :

PROFIL P1

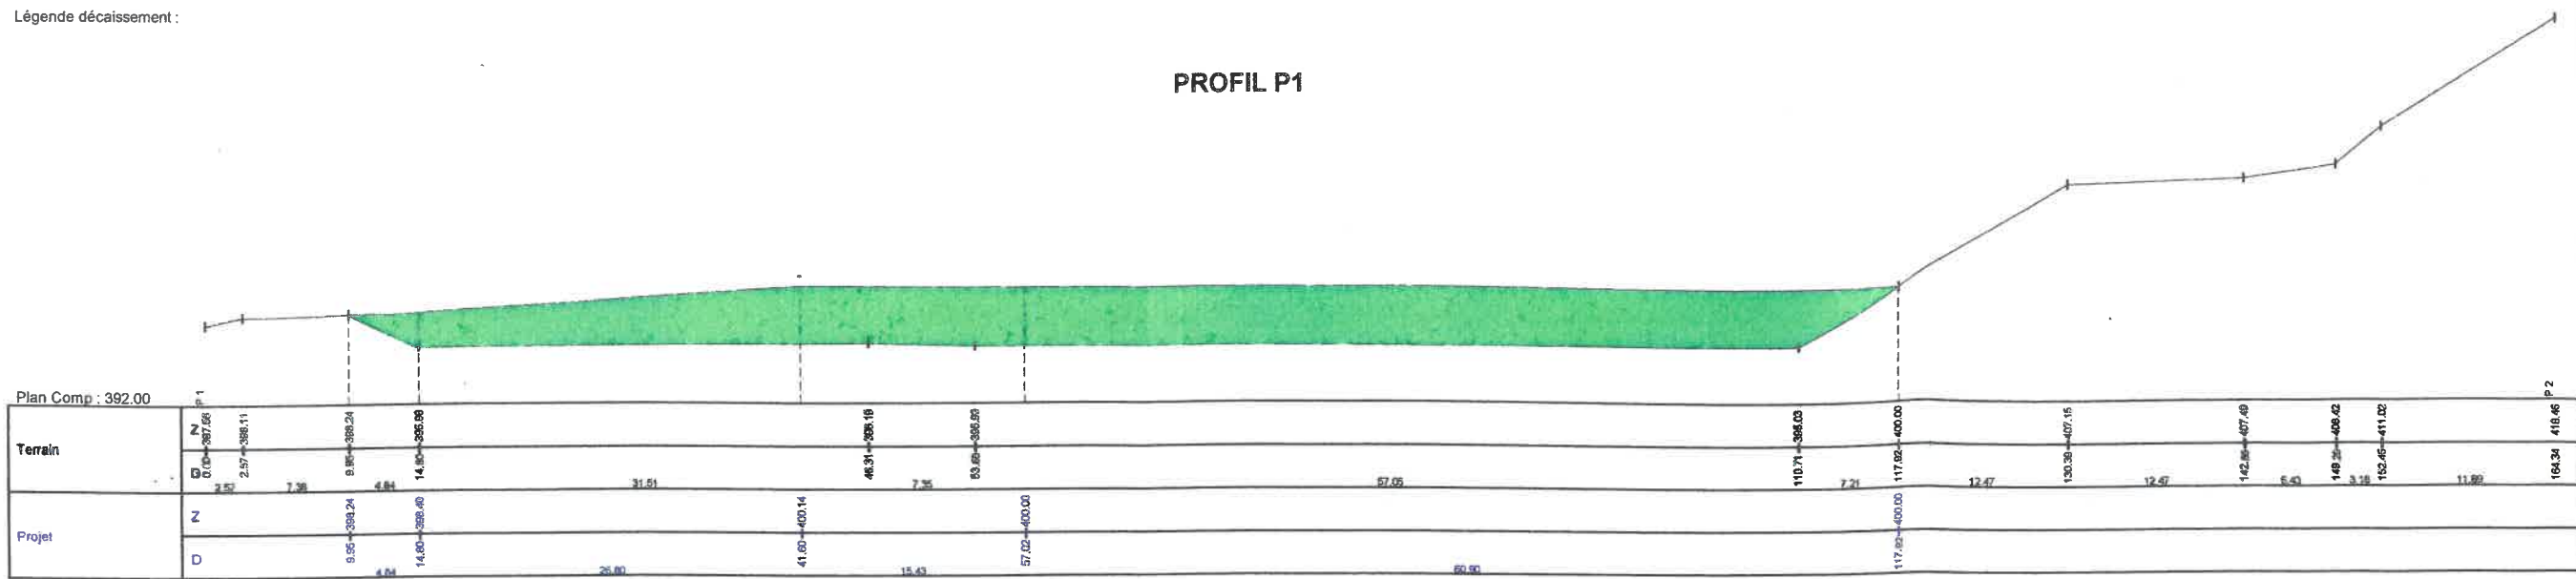


PROFIL P2

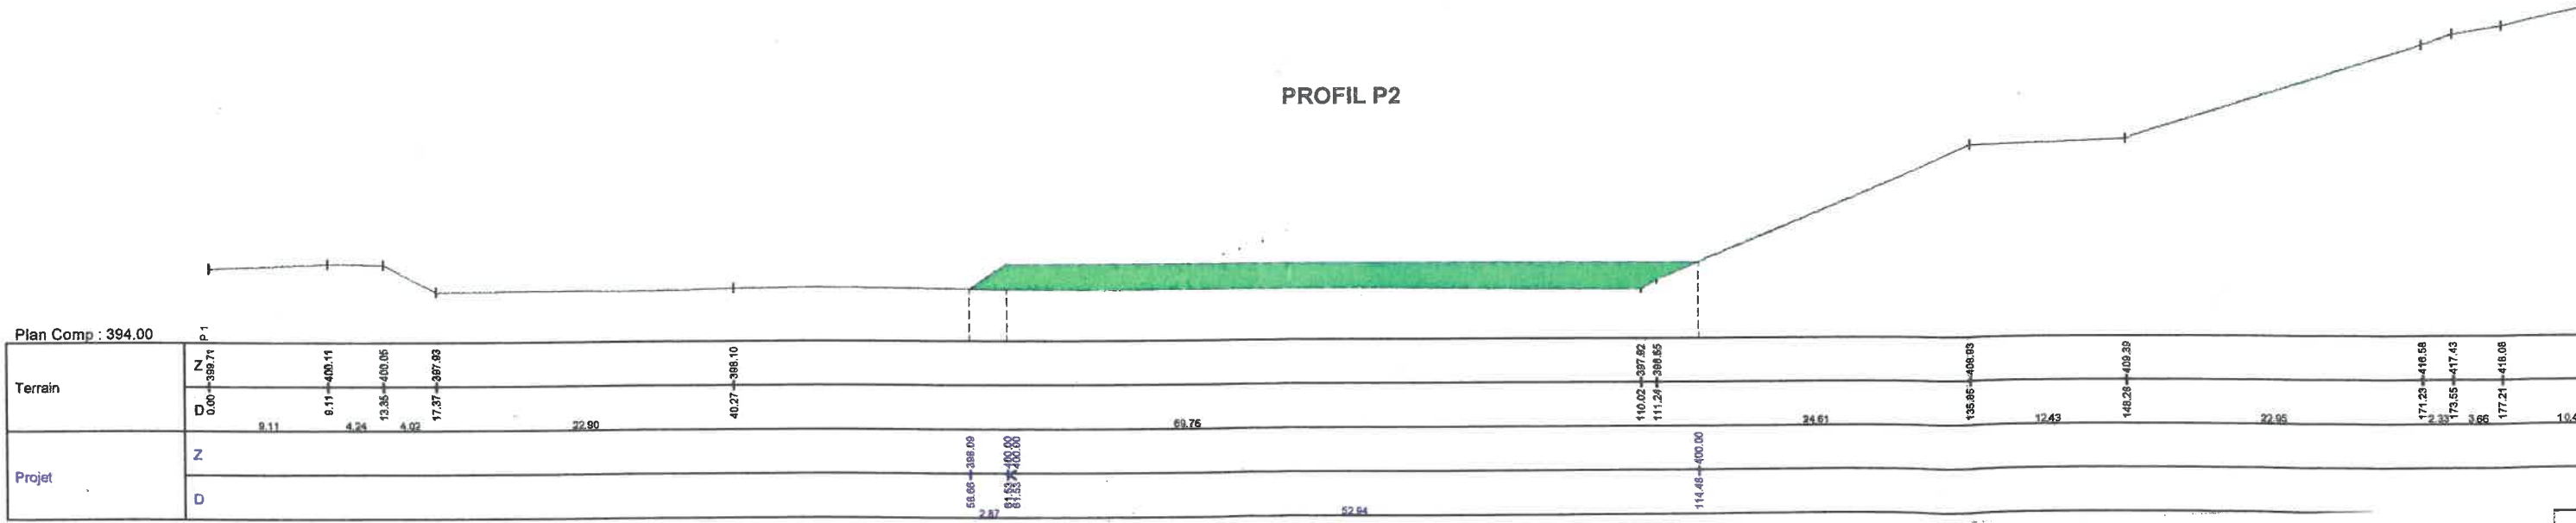

Vu pour être annexé à l'arrêté n° DDPP-IC-2019-
en date du **31 JAN. 2019**
pour le Préfet

PROFIL T1

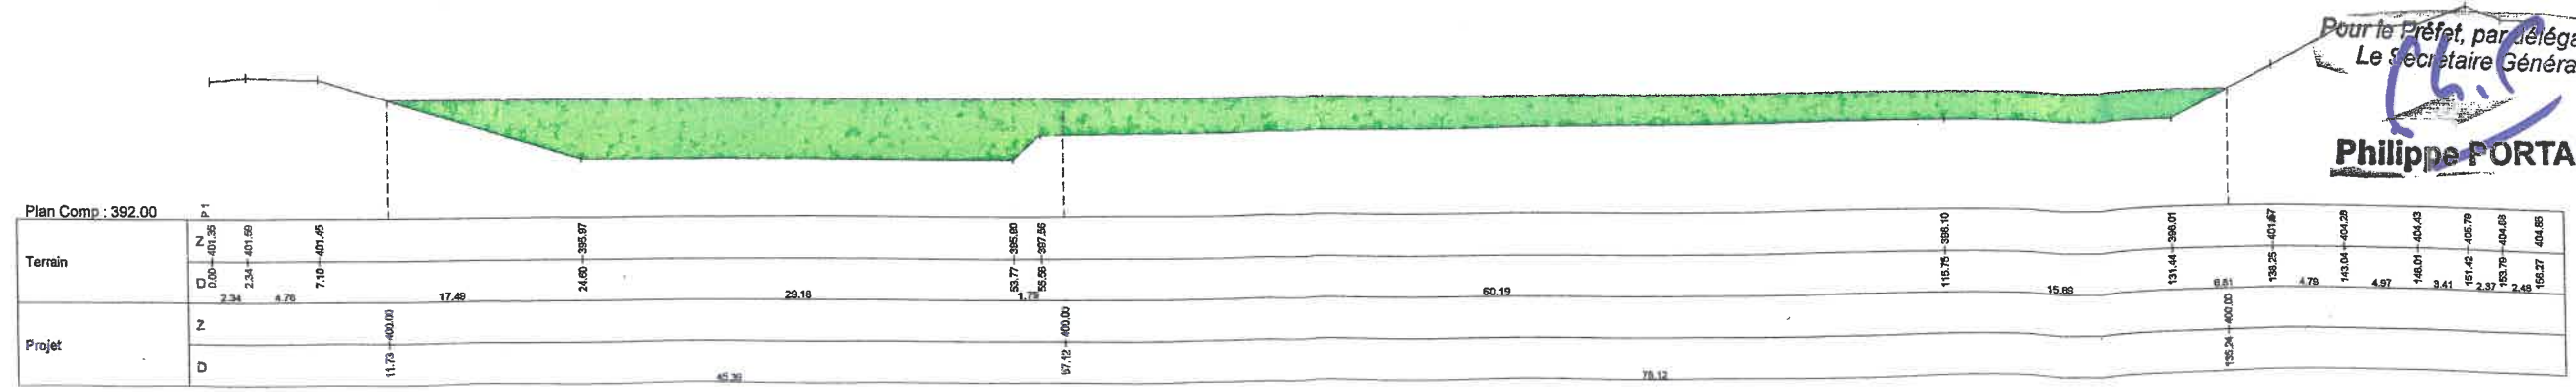

Pour le Préfet, par délégation
Le Secrétaire Général
Philippe PORTAL