



**Pyrite ingénierie**  
 Alpespace  
 777 Voie Galilée  
 73 800 Sainte Hélène du Lac  
 Tél. : 04.58.14.03.00  
 www.pyrite-ingenierie.com

TITRE:

**ISDI CHELIEU  
 REMBLAIEMENT**

NOM DU PLAN:

**VUE EN PLAN  
 PHASE 2 - N+6 ans**

LOCALISATION:

**CHELIEU (38)**

DESSINE:

**V.V**

CONTROLE:

**C. GACHET**

ECHELLE:

**1/1000eme  
 Format A3**

PHASE

**AVP**


INDICEN° Plan

**04**

**A**

DATE:

**26/09/2017**

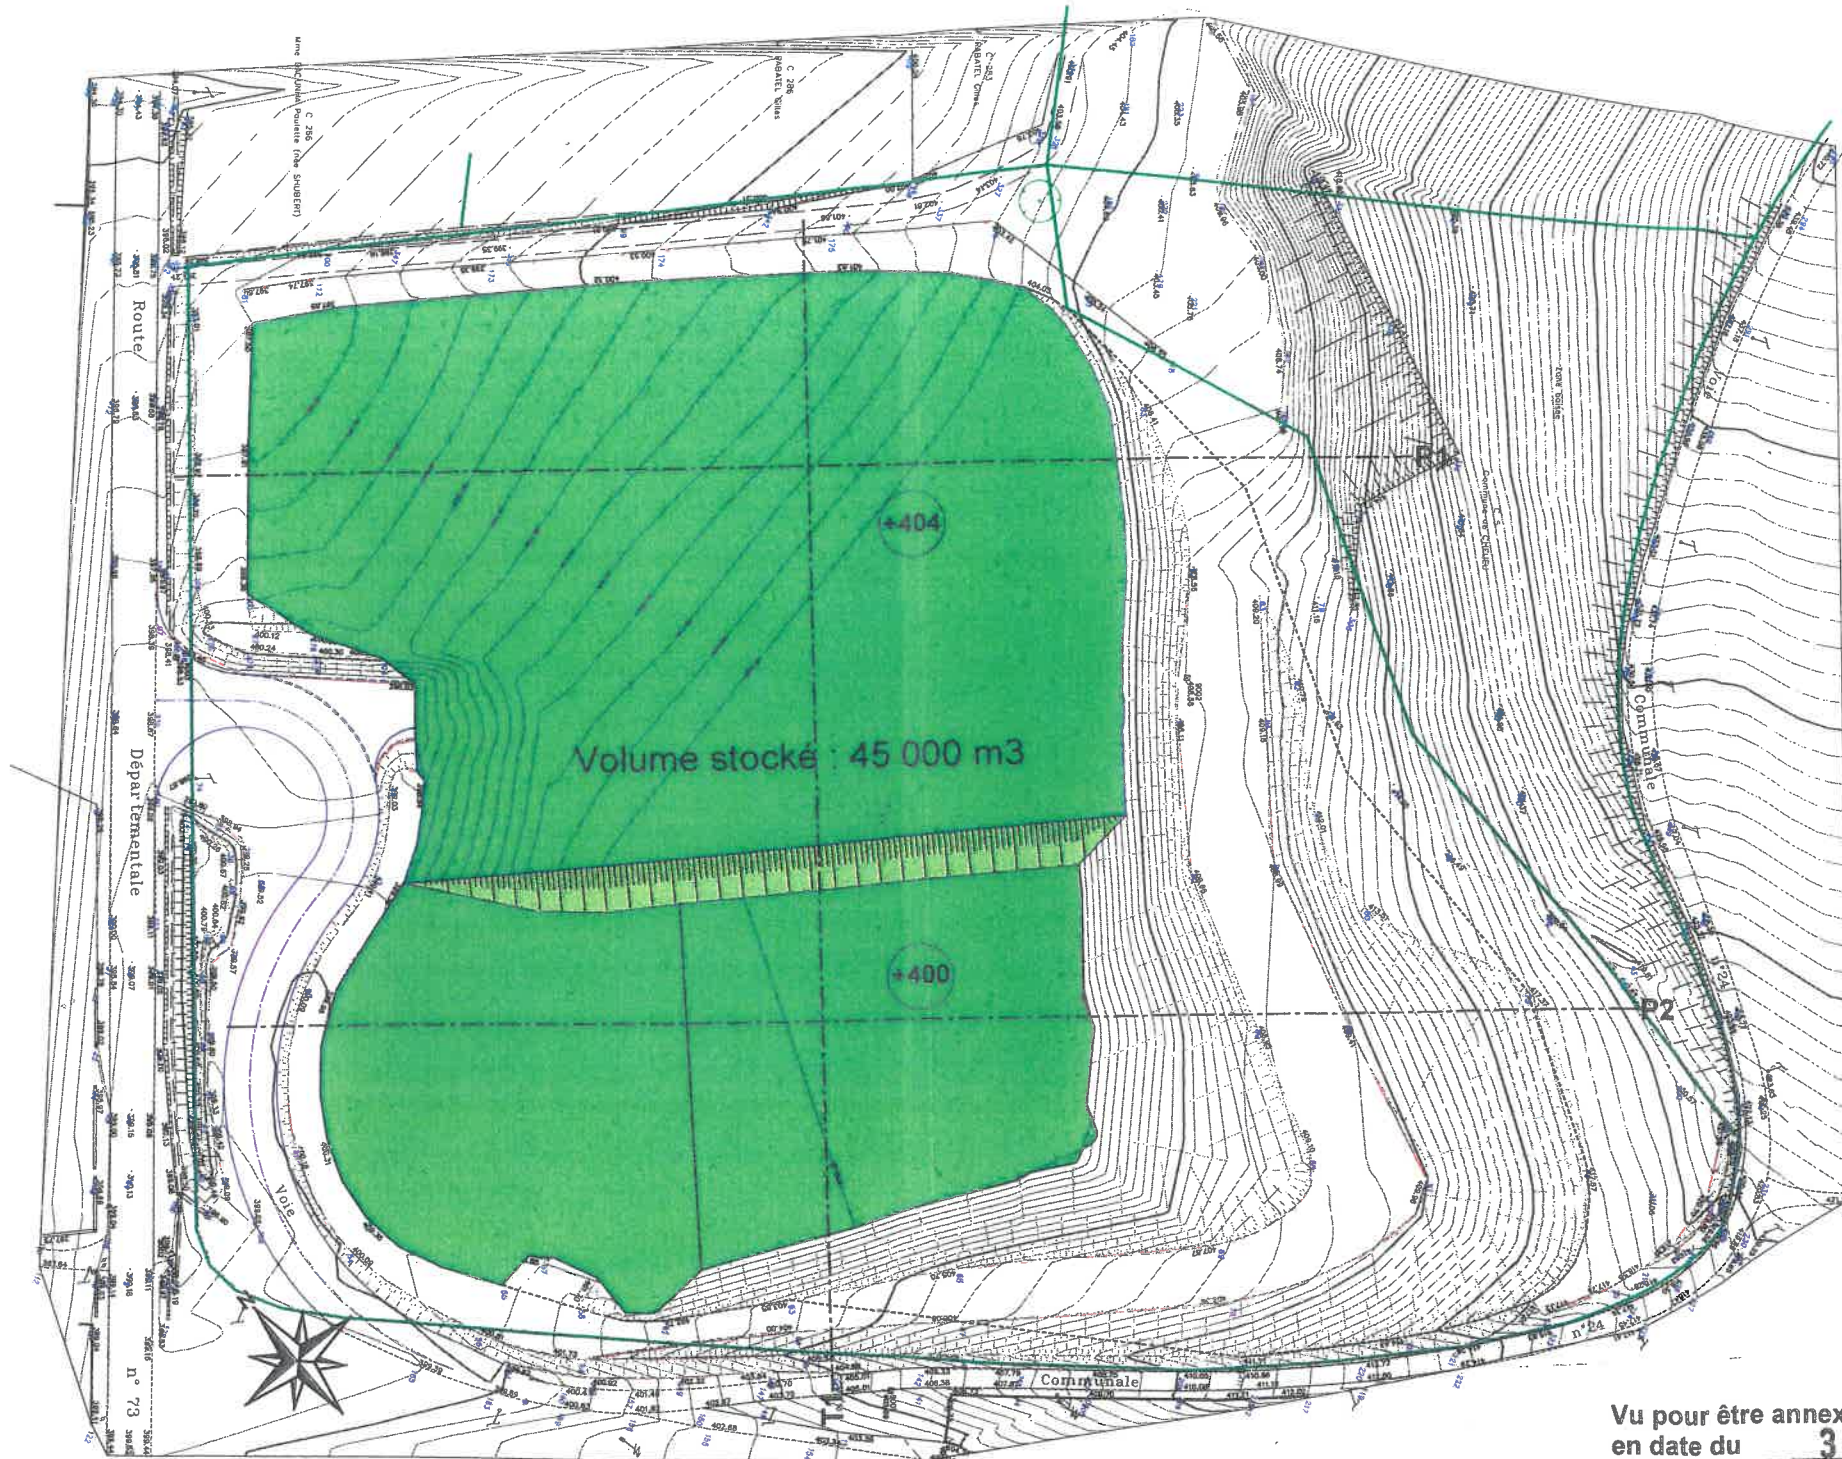

Vu pour être annexé à l'arrêté n° DDPP-IC-2019-  
 en date du **31 JAN. 2019**  
 pour le Préfet *par délégation*  
 Le Secrétaire Général

**Philippe PORTAL**