

PC 5.1 - PLAN ET FAÇADES DU POSTE DE LIVRAISON

PLAN DE TOITURE - Echelle 1:100


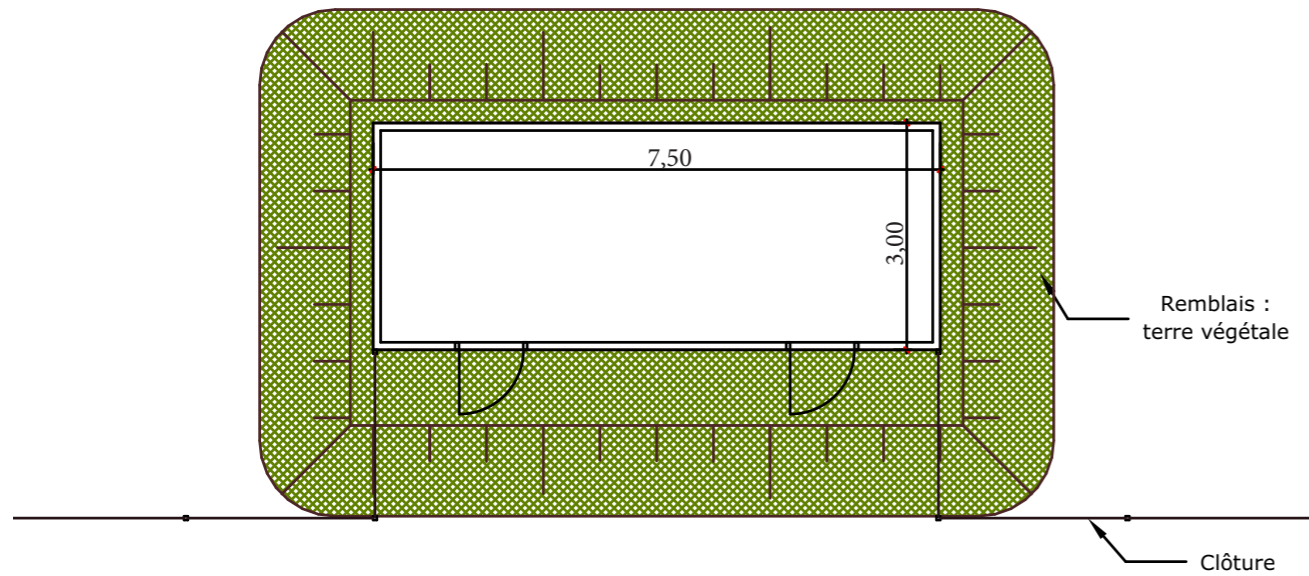


Photo d'illustration

 RAL 9001

FAÇADES - Echelle 1:100

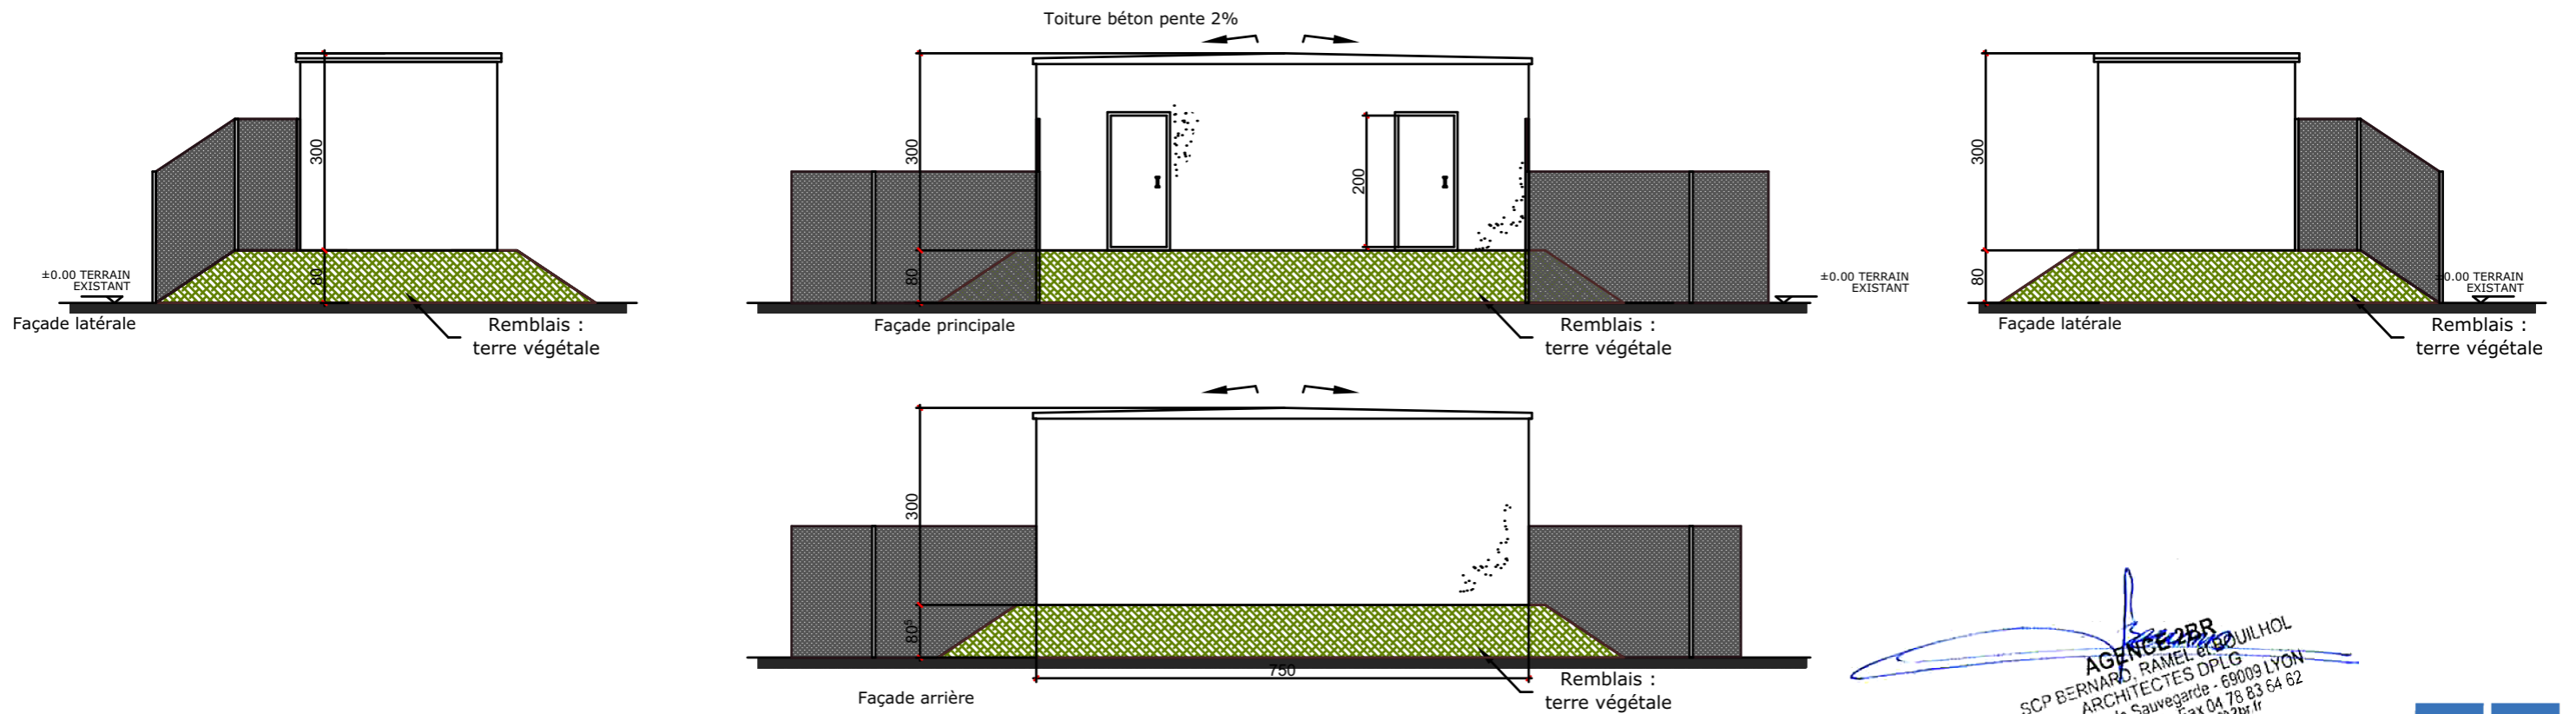

AGENCE 2BR
 SCP BERNARD, RAMEL et BOUILHOL
 ARCHITECTES DPLG
 582, allée de la Sauvegarde - 69009 LYON
 Tél: 64 78 83 61 87 - Fax 04 78 83 64 62
 e-mail: agence@2br.fr