


PC 5.2 - PLANS ET FAÇADES DES POSTES DE TRANSFORMATION

PLAN DE TOITURE - Echelle 1:100

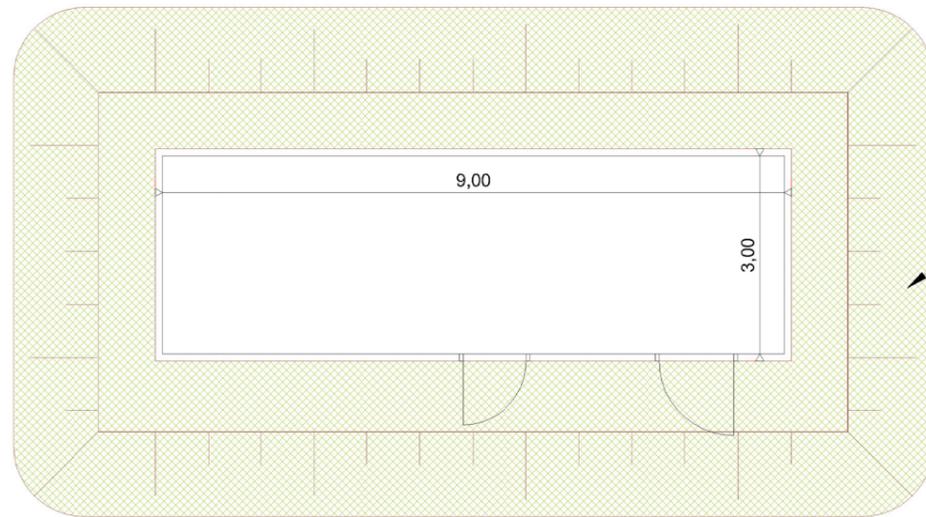


Remblais :
terre végétale

 RAL 9001

Photo
d'illustration




FAÇADES - Echelle 1:100

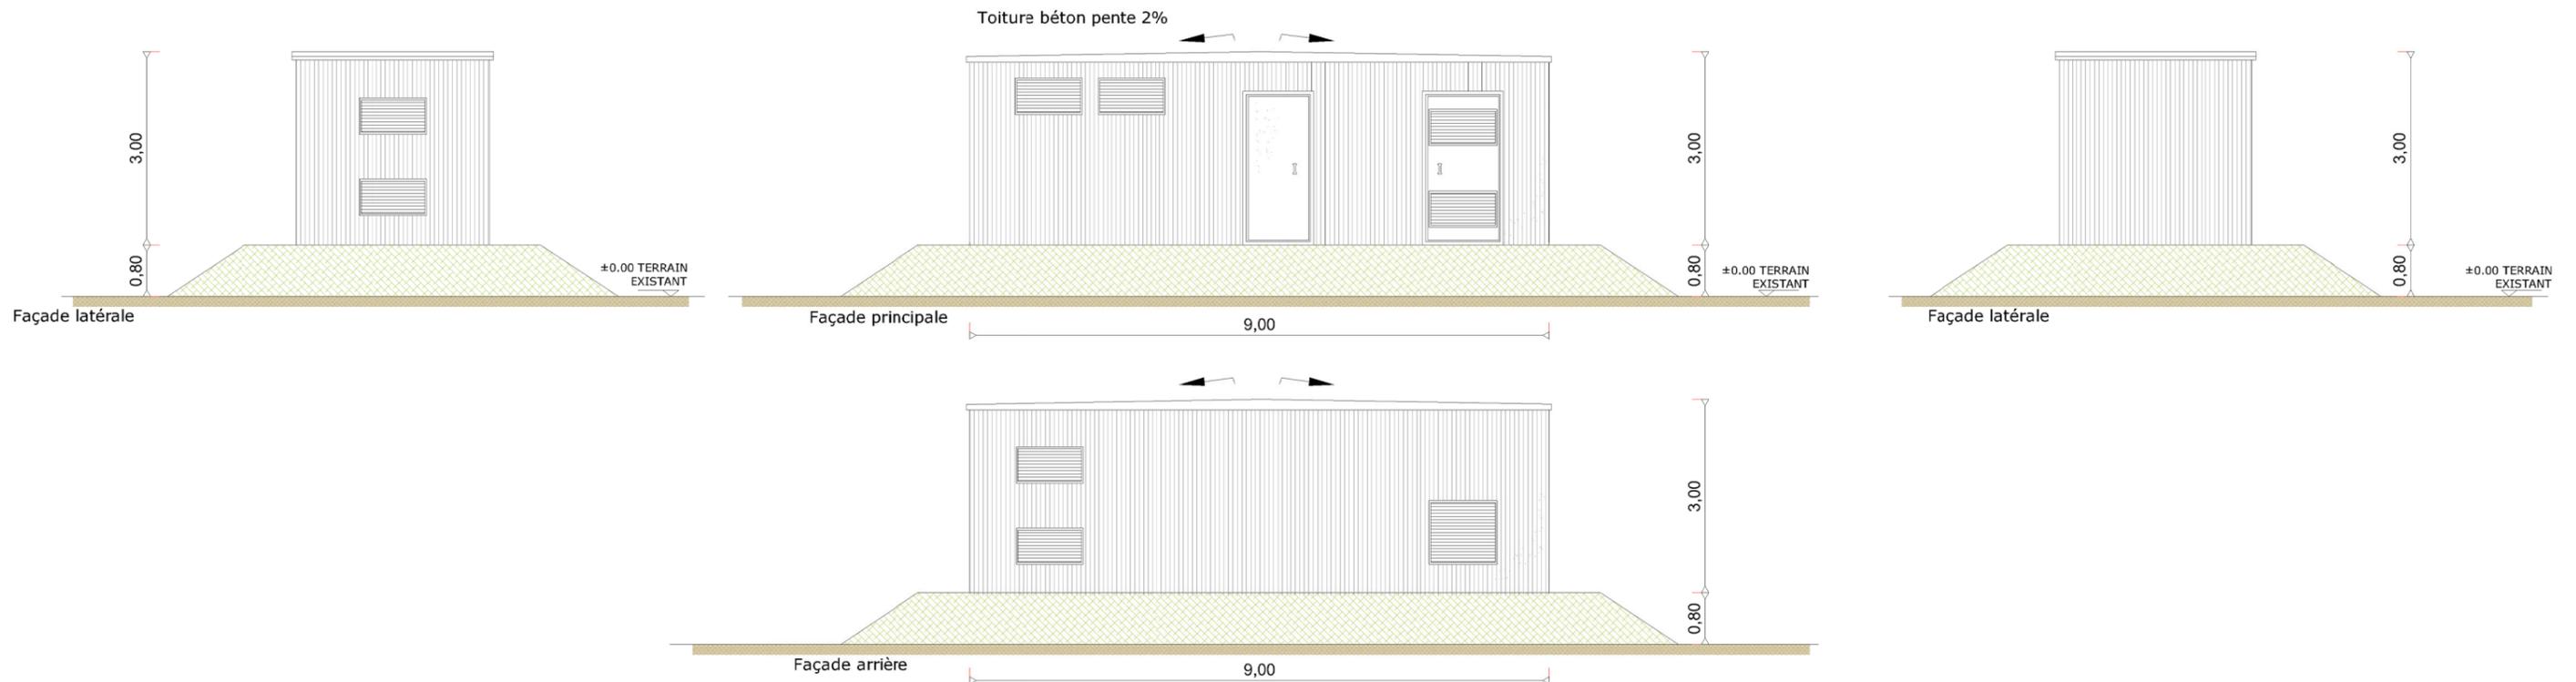

PC 5.3 - PLAN ET FAÇADES DU LOCAL DE MAINTENANCE

PLAN DE TOITURE - Echelle 1:50

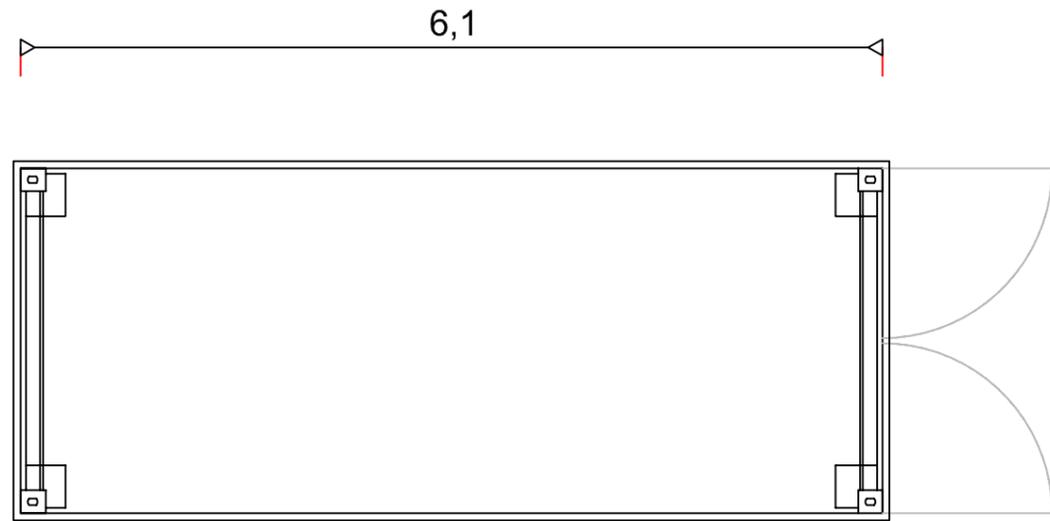


 RAL 9001 ou équivalent




Photo d'illustration

FACADES - Echelle 1:50

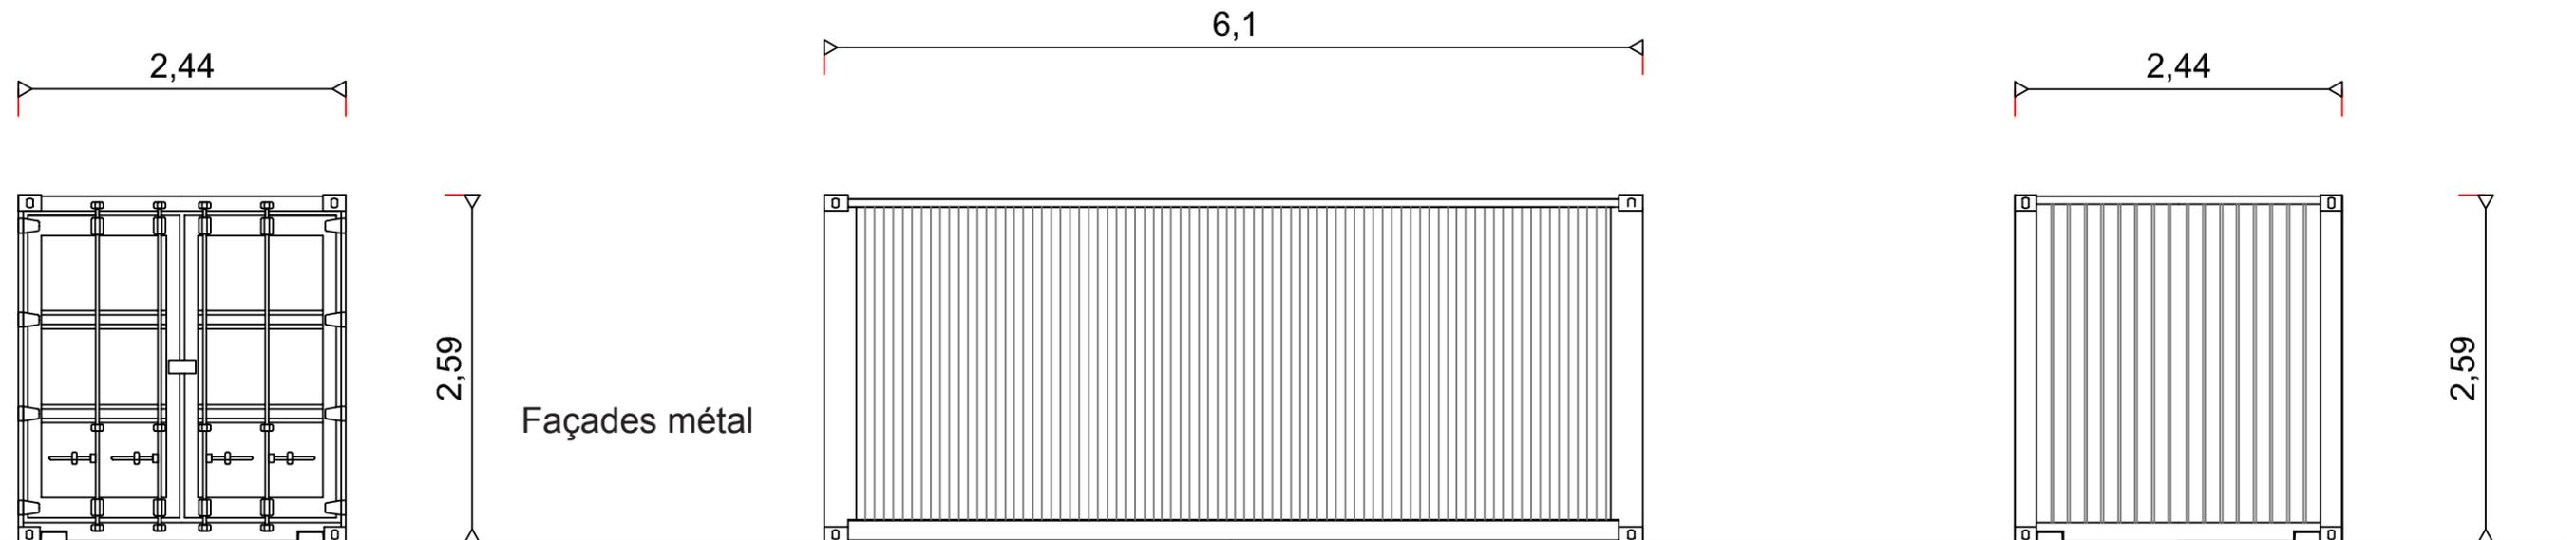


PC 5.4 - PLANS DE DÉTAILS DE LA CLÔTURE ET DES PORTAILS

DÉTAIL DE LA CLÔTURE - Echelle 1:50

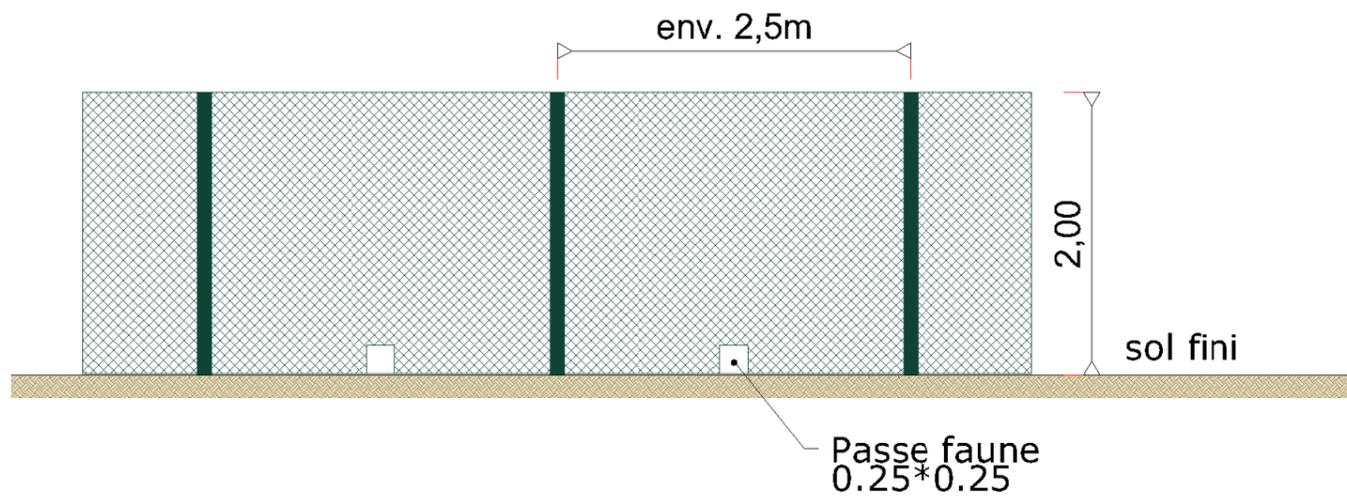

DÉTAIL DU PORTAIL - Echelle 1:50

Portail
Acier galvanisé

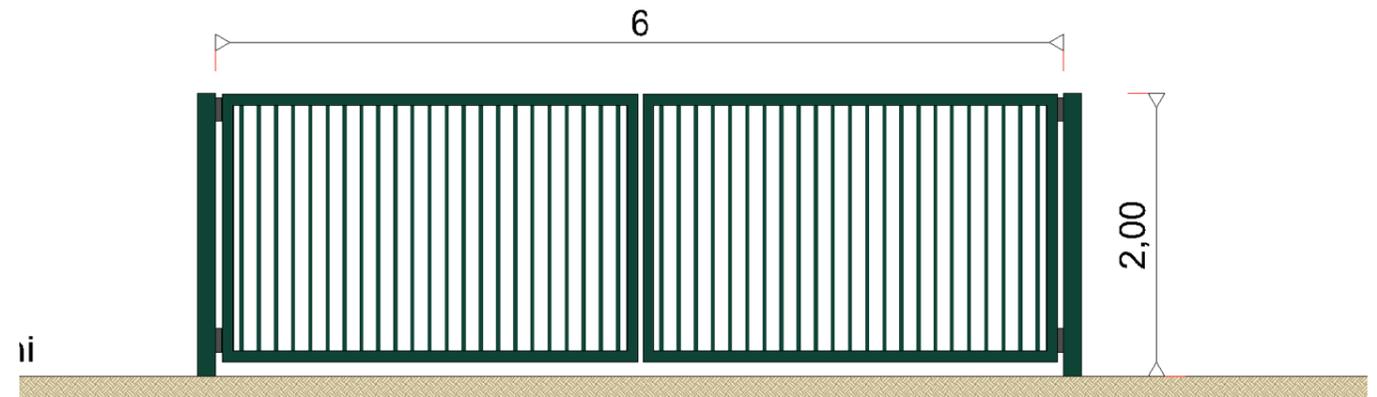

RAL DU PORTAIL : 6005


AGENCE 2BR
SCP BERNARD, RAMEL et BOUITHOL
ARCHITECTES DPLG
582, allée de la Sauvegarde - 69009 LYON
Tél. 04 78 83 61 87 - Fax 04 78 83 64 62
e-mail : agence_lyon@2br.fr

PHOTOGRAPHIE D'ILLUSTRATION



PC 5.5 - PLAN DE DÉTAIL DE LA CITERNE SOUPLE POUR SÉCURITÉ INCENDIE

PLAN DES CITERNES 90 m3

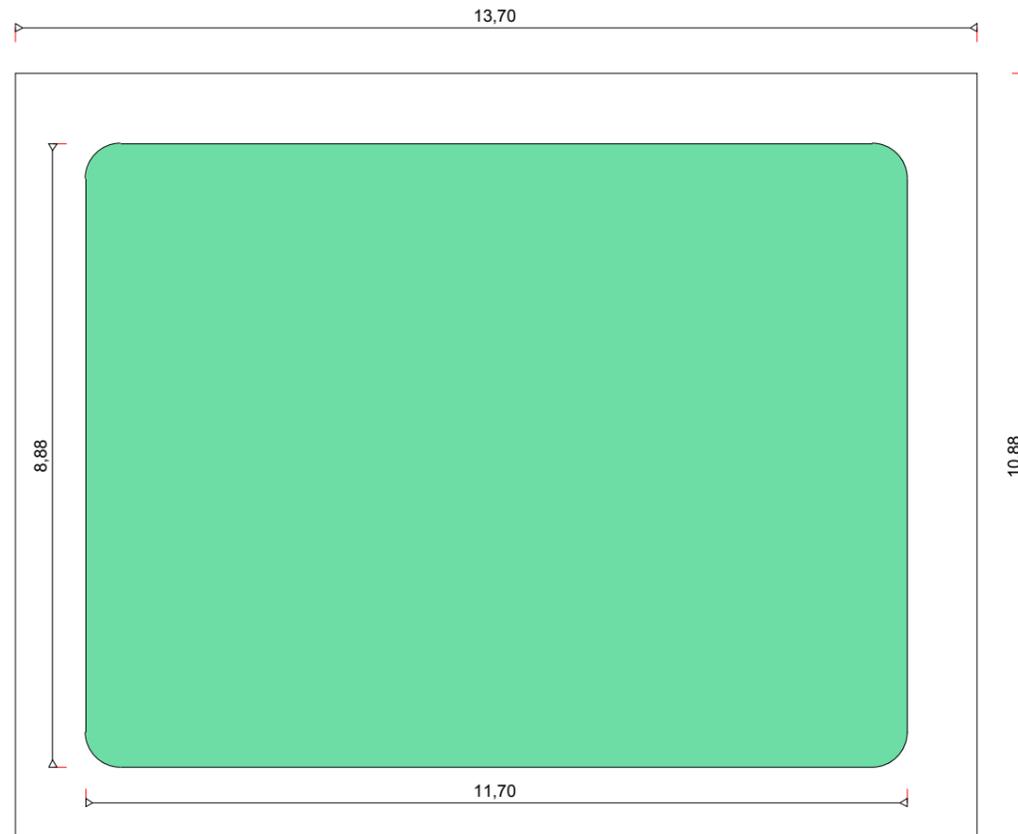

PHOTOGRAPHIE D'ILLUSTRATION



PC6

DOCUMENT GRAPHIQUE PERMETTANT D'APPRÉCIER L'INSERTION DU PROJET

PC6a Perspective d'insertion depuis le chemin agricole au Nord-Est du projet

PC6a Perspective d'insertion depuis le chemin de la Princière à Saint-Georges d'Espéranche


AGENCE 2BR
SCP BERNARD, RAMEL & BOUILHOL
ARCHITECTES DPLG
592, allée de la Sauvegarde - 69009 LYON
Tél. 04 78 83 61 87 - Fax 04 78 83 64 62
e-mail : agence@2br.fr



PC 6a

AGENCE ZBR
SCP BERNARD, RAMEL et BOUITHOL
ARCHITECTES DPLG
582, allée de la Sauvegarde - 69009 LYON
Tél. 04 78 83 61 87 - Fax 04 78 83 64 62
e-mail : agence.lyon@zbr.fr

PC 6a - Projet



PLAN DE REPÉRAGE DE LA VUE DEPUIS LE CHEMIN AGRICOLE AU NORD-EST DU PROJET

Existant



Existant - ZOOM



PC 6a Bis - Projet -



AGENCE 2BR
SCP BERNARD, RAMEL et BOUILHOL
ARCHITECTES DPLG
582, allée de la Sauvegarde - 69009 LYON
Tél. 04 78 83 61 87 - Fax 04 78 83 64 62
e-mail : agence.lyon@2br.fr



PLAN DE REPÉRAGE DE LA VUE DEPUIS CHEMIN DE LA PRINCIERE À SAINT GEORGES D'ESPÉRANCHE

AGENCE 2BR
SCP BERNARD, RAMEL & BOUITHOL
ARCHITECTES DPLG
582, allée de la Sauvegarde - 69009 LYON
Tél. 04 78 83 61 87 - Fax 04 78 83 64 62
e-mail : agence_lyon@2br.fr

Existant



PC 6b - Projet



PC7

**PHOTOGRAPHIES PERMETTANT DE SITUER
LE TERRAIN DANS L'ENVIRONNEMENT
PROCHE**

PC7 Terrain et environnement proche

PC 7a et PC7b - Photographies du terrain dans son environnement proche

PC 7a



PC 7b



PLAN DE REPÉRAGE DES VUES DEPUIS LE DÔME DE LA DÉCHARGE (PCa) ET DEVANT LE PORTAIL D'ENTRÉE DE L'ISDND (PC 7b)


AGENCE ZBR
SCP BERNARD, RAMEL et BOUITHOL
ARCHITECTES DPLG
582, allée de la Sauvegarde - 69009 LYON
Tél. 04 78 83 61 87 - Fax 04 78 83 64 62
e-mail : agence@zbr.fr

PC8

PHOTOGRAPHIES PERMETTANT DE SITUER LE TERRAIN DANS LE PAYSAGE LOINTAIN

PC8a – Vue depuis l’avenue des Bruyères

PC8b – Vue depuis le chemin agricole au Nord-Est du projet



AGENCE 2BR
SCP BERNARD, RAMEL et BOUILHOL
ARCHITECTES DPLG
582, allée de la Sauvegarde - 69009 LYON
Tél. 04 78 83 61 87 - Fax 04 78 83 64 62
e-mail : agence_lyon@2br.fr

PC 8a - Photographie du terrain dans son environnement lointain



PLAN DE REPÉRAGE DE LA VUE DEPUIS LE BORD DE L'AVENUE DES BRUYÈRES


Pc 8a

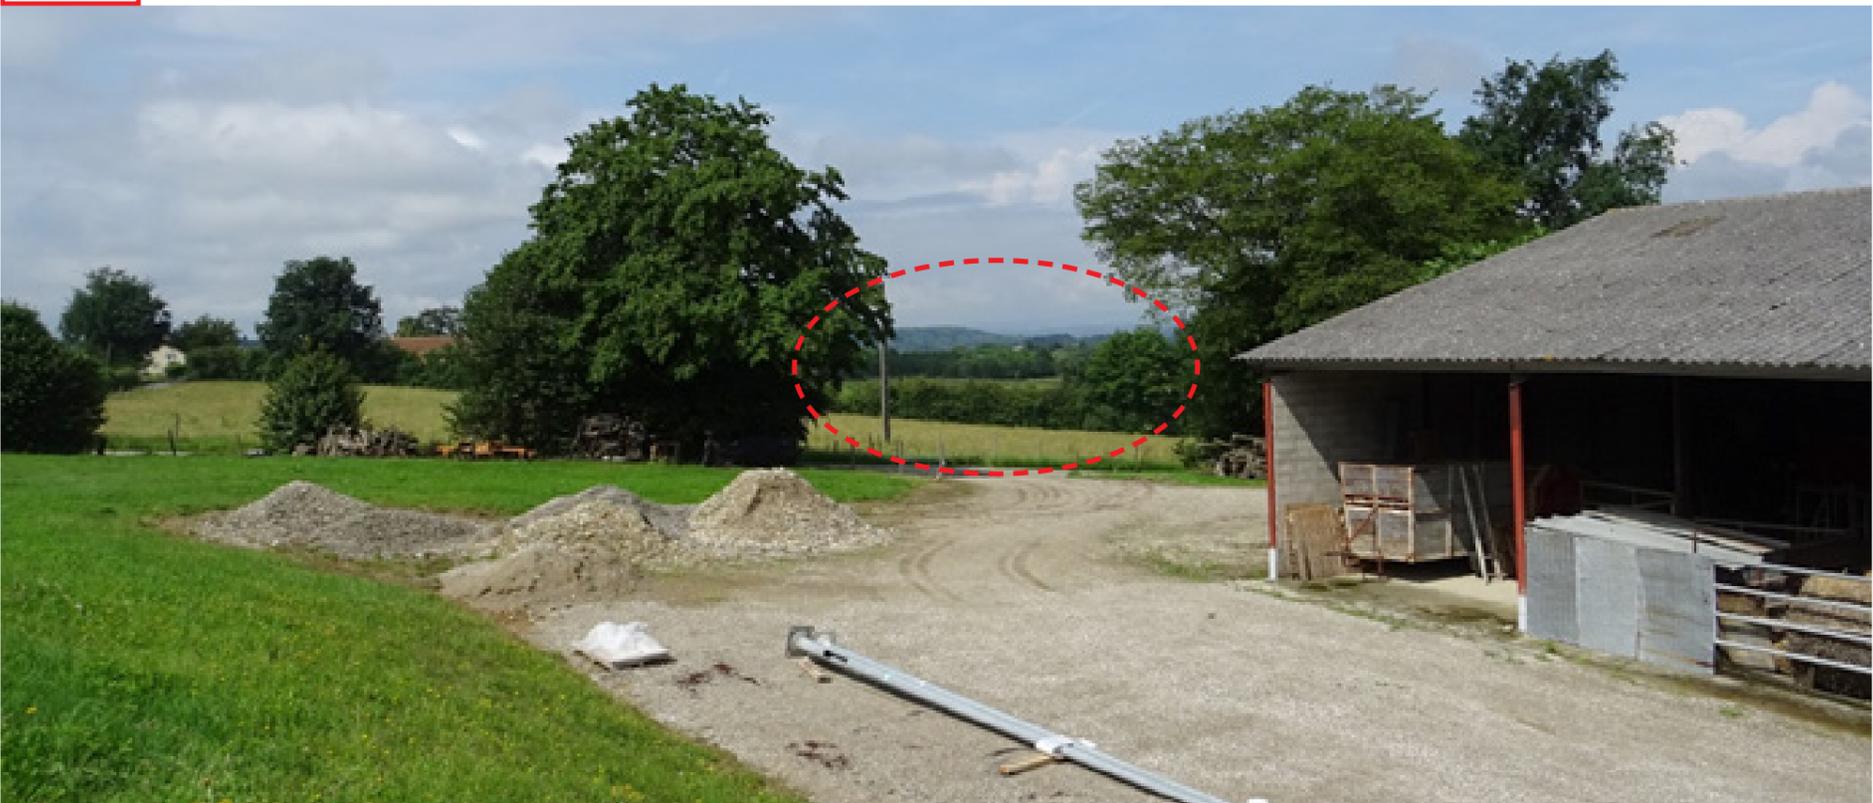

Zoom




AGENCE ZBR
SCP BERNARD, RAMEL et BOUILHOL
ARCHITECTES DPLG
582, allée de la Sauvegarde - 69009 LYON
Tél. 04 78 83 61 87 - Fax 04 78 83 64 62
e-mail : agence@zbr.fr

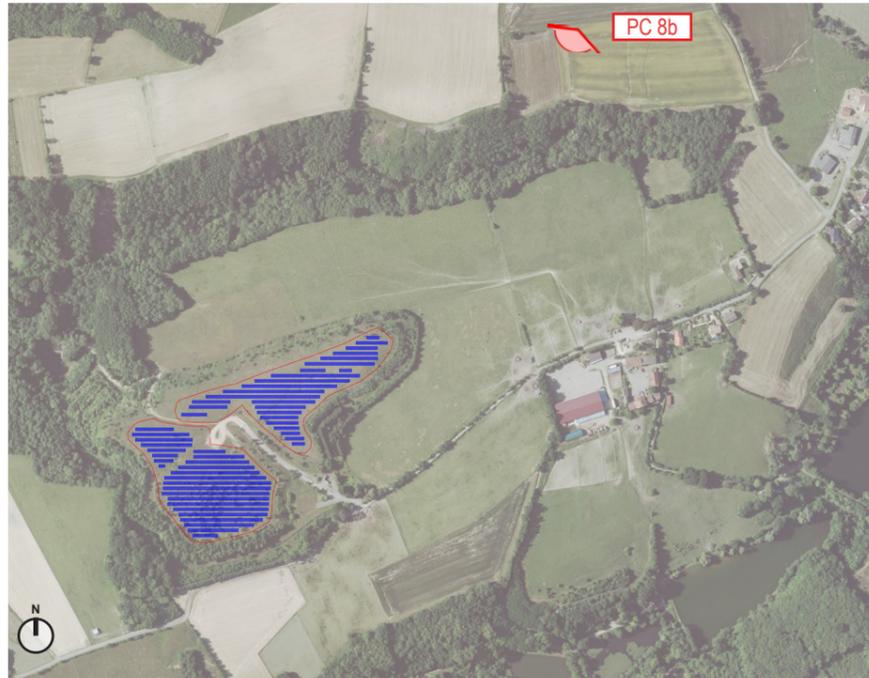


PLAN DE REPÉRAGE DE LA VUE DEPUIS LE CHEMIN AGRICOLE AU NORD-EST DU PROJET

Pc 8b

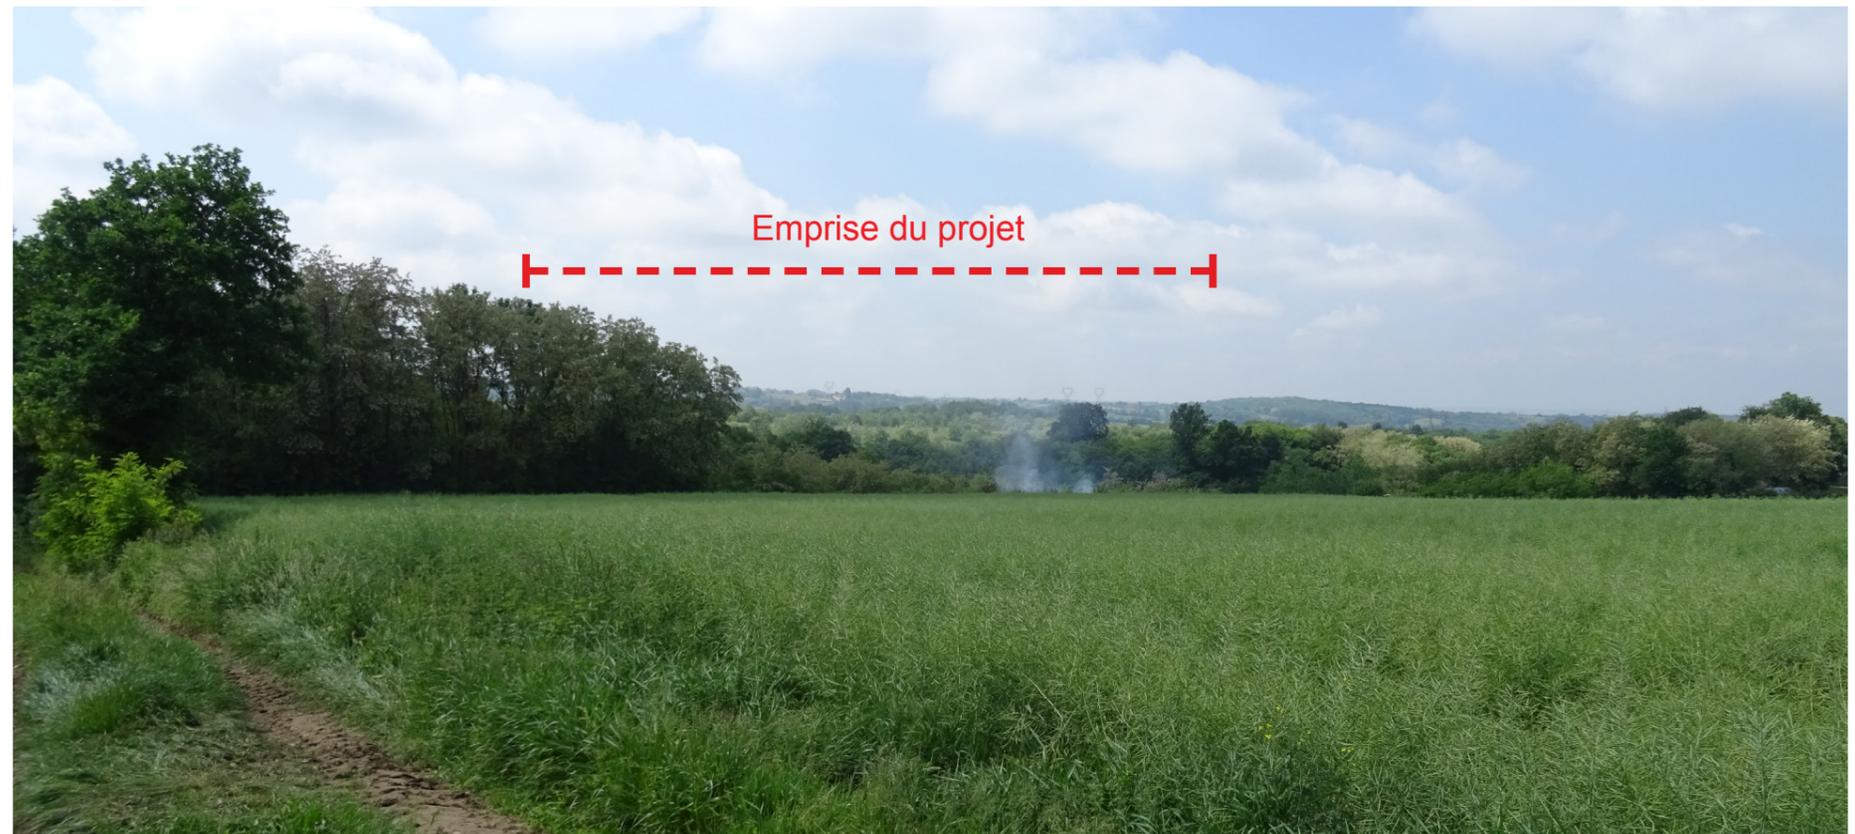

Zoom

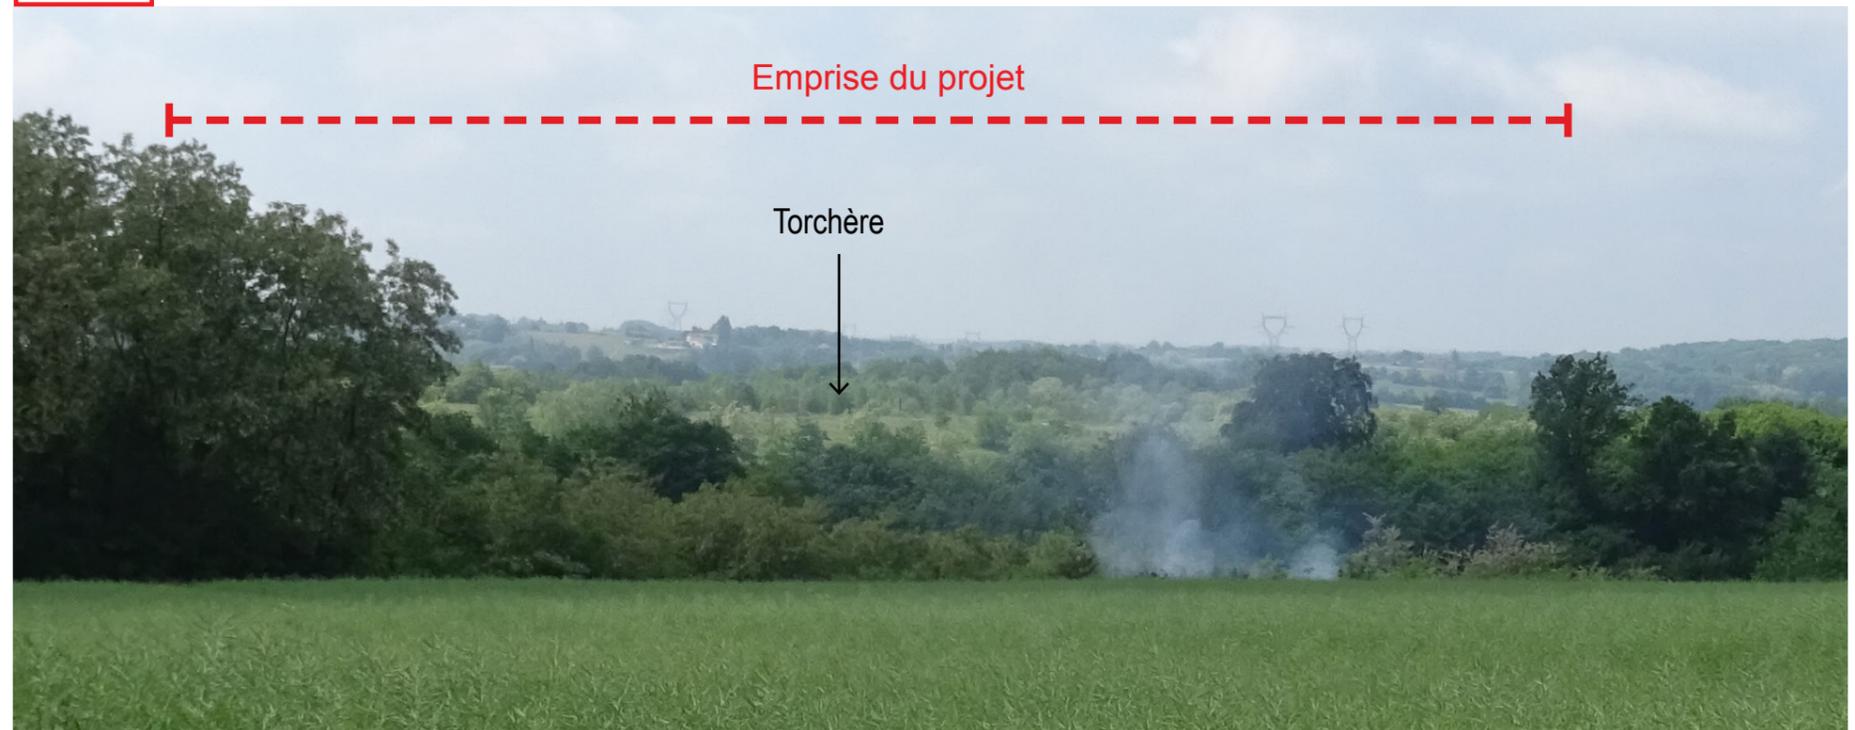

PC11

ÉTUDE D'IMPACT ENVIRONNEMENTAL


AGENCE 2BR
SCP BERNARD, RAMEL & BOUILHOL
ARCHITECTES DPLG
582, allée de la Sauvegarde - 69009 LYON
Tél. 04 78 83 61 87 - Fax 04 78 83 64 62
e-mail : agence.lyon@2br.fr

PC13

ATTESTATION DE PRISE EN COMPTE DU PLAN DE PRÉVENTION DES RISQUES

PC13 Attestation de l'architecte


AGENCE 2BR
SCP BERNARD, RAMEL & GUILHOL
ARCHITECTES DPLG
582, allée de la Sauvegarde - 69009 LYON
Tél. 04 78 83 61 87 - Fax 04 78 83 64 62
e-mail : agence.lyon@2br.fr