


## **Annexe 1.3 Dossier du permis de construire**



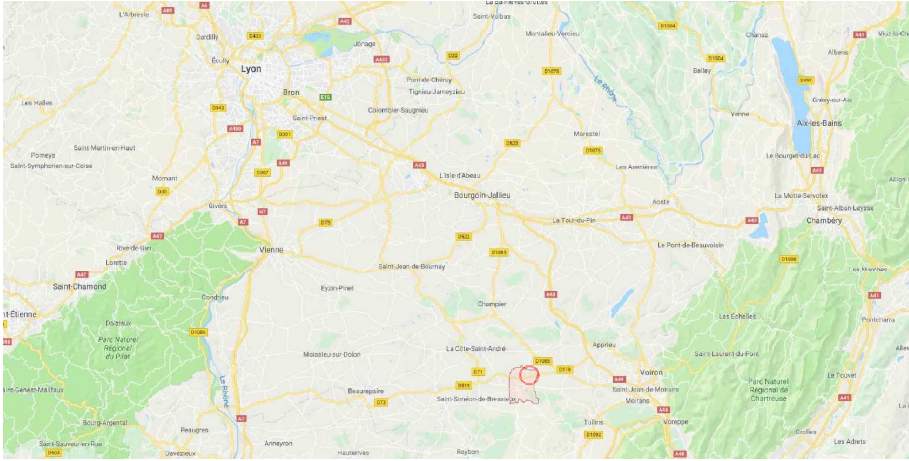


PLAN DE SITUATION


ZAC Grenoble Air Parc  
Commune de Saint-Étienne-de-Geoirs  
SECTION UIz du PLU

PARCELLE PROJET  
Surface totale: 61 059m<sup>2</sup>  
(Composée des parcelles suivantes:  
Section ZE No. 27-28-29-30-33-34-35-36-37-173)

RÉSERVE FONCIÈRE  
Surface totale: 24 084m<sup>2</sup>

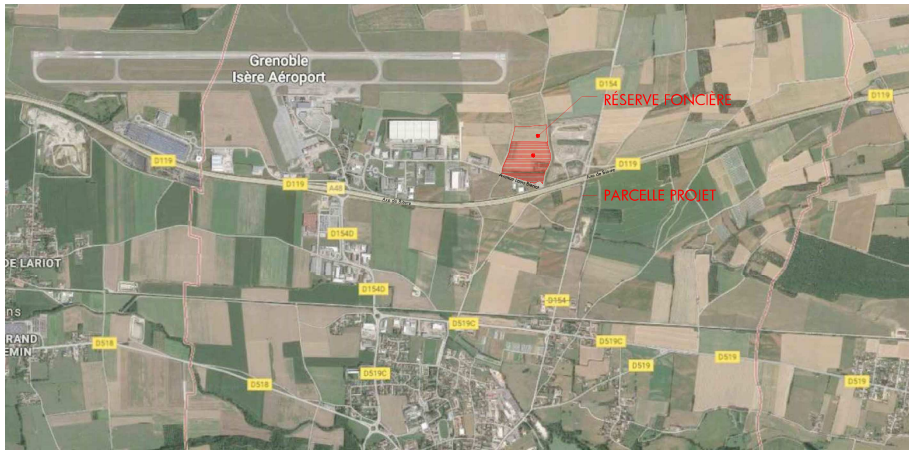

VUE AÉRIENNE

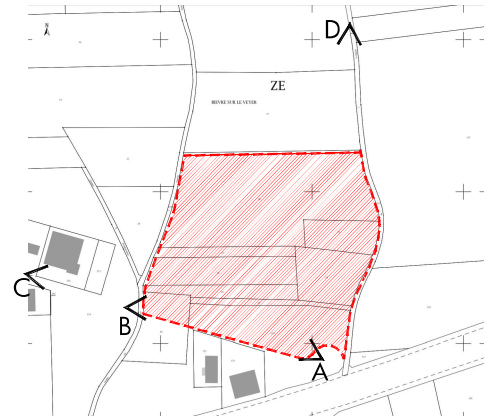

PLAN DE CADASTRE




NOVELIGE  
401 0 31/01/2019

Plan de situation

RYB - Grenoble Air Parc-Avenue Louis Blériot  
- MARCHÉ 45494-401.58.0 JB



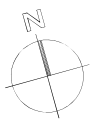

LÉGENDE ESPACES VERTS	
	Arbres existants à supprimer (54U)
	Arbre existant à conserver (7U)



Avenue Louis Blériot

NOVELIGE

n° plan et indice 402 0  
 date 31/01/2019

Plan de masse EDL-Démolition

1/1000

RYB - Grenoble Air Parc-Avenue Louis Blériot

MARCHÉ

ref info 45494-403-Mas\_0  
 prog JB









Limite de propriété

Limite 5m

Limite de propriété

AVENUE LOUIS BLERIOT

VOIRIE PL

PARKING VL  
76 PLACES

SDP BUREAUX  
R+1 : 412m<sup>2</sup>  
RDC : 452m<sup>2</sup>

SLOS  
434.34m<sup>2</sup>

ELIOT - TERRENDIS  
288.00m<sup>2</sup>

ATELIER PRESSES  
6688.92m<sup>2</sup>

BROYAGE  
320.03m<sup>2</sup>

MECA / CHAUDRON  
300.05m<sup>2</sup>

MAGASIN  
60.00m<sup>2</sup>

TRANSFO  
38.54m<sup>2</sup>

POMPES  
73.23m<sup>2</sup>

CHARLOIS  
44.68m<sup>2</sup>

TRANSFO  
42.12m<sup>2</sup>

MELANGEURS  
49.35m<sup>2</sup>

ASSICHEURS  
60.70m<sup>2</sup>

STOCKAGE BIG BAG  
60.70m<sup>2</sup>

STOCKAGE DES MOULLES SUR RACKS  
49.35m<sup>2</sup>

ECONOMERIE  
14.85m<sup>2</sup>

BUREAU 2  
14.85m<sup>2</sup>

BUREAU 3  
A) Ajout du local 2 routes sur le plan d'implantation

NOUVELLE

404 0

31/01/2019

Plan d'implantation RYB

1/500


MARCHE

45494-03M40.0

JB





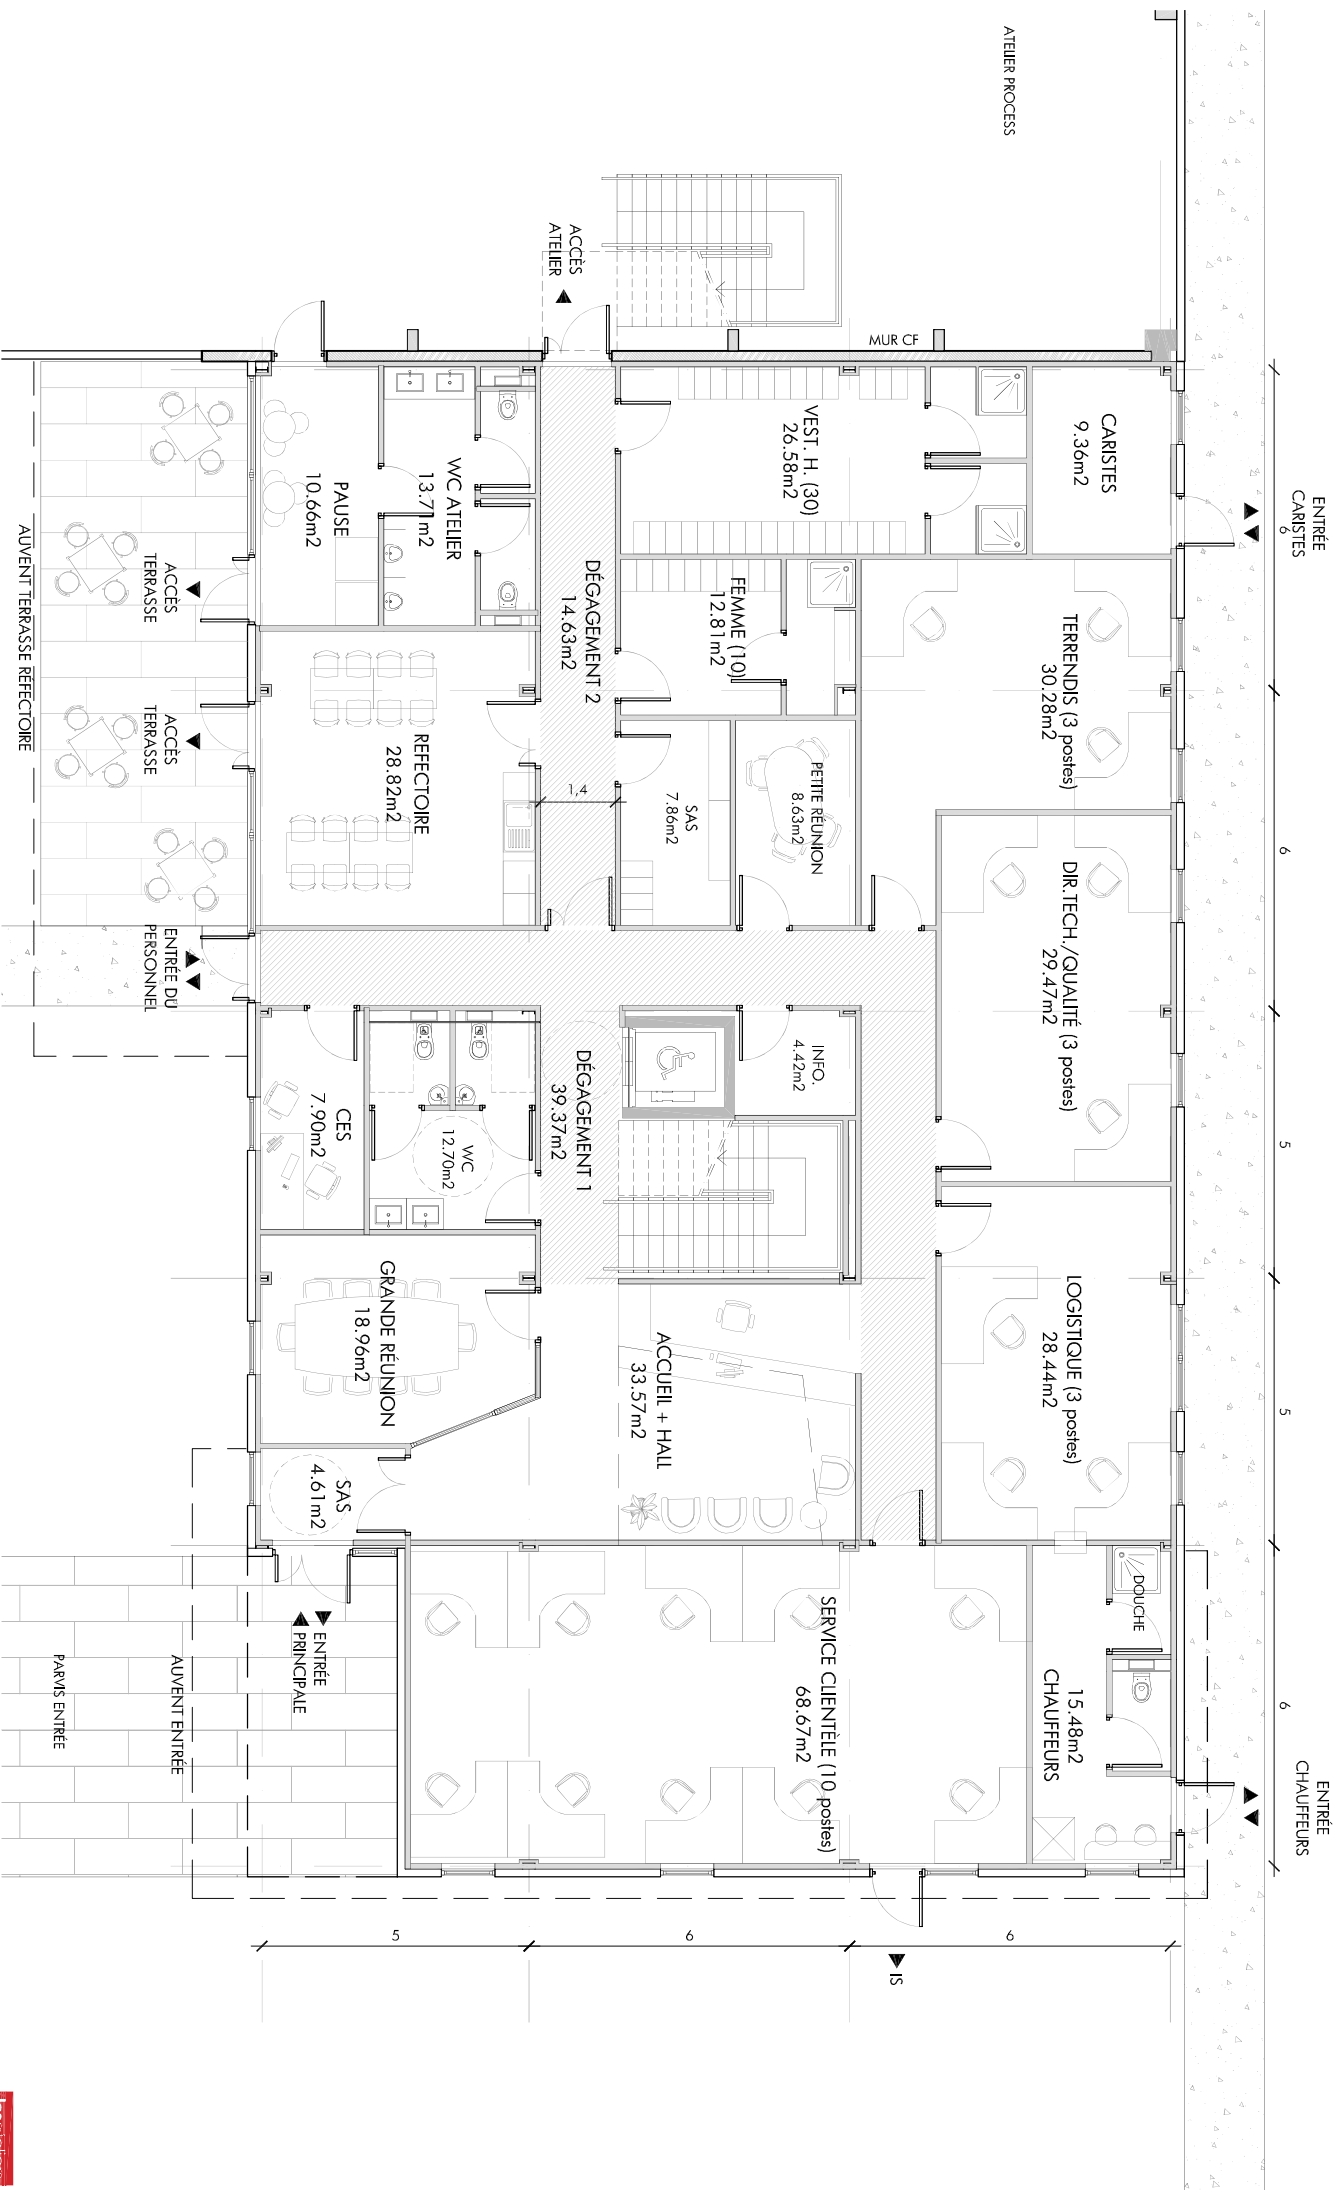

NOVELIGE  
 410 0  
 31/01/2019

Plan d'implantation RYB  
 REZ-DE-CHAUSSEE


1/100e MARCHÉ

4549-4-10 Bureau\_0




RYB - Grenoble Air Parc-Avenue Louis Bleriot



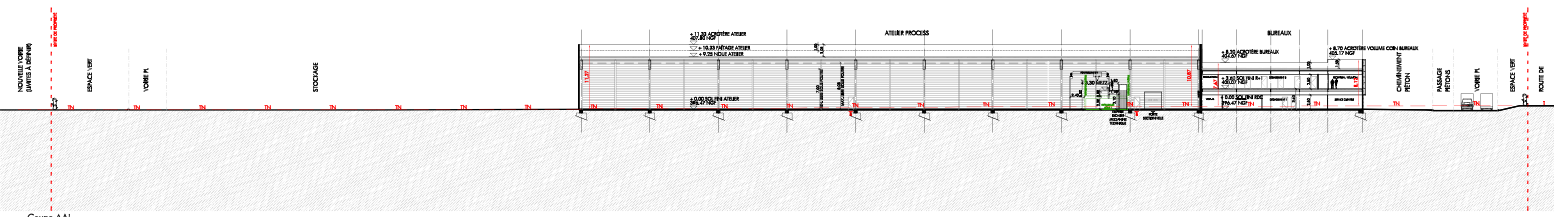


Coupe AA'

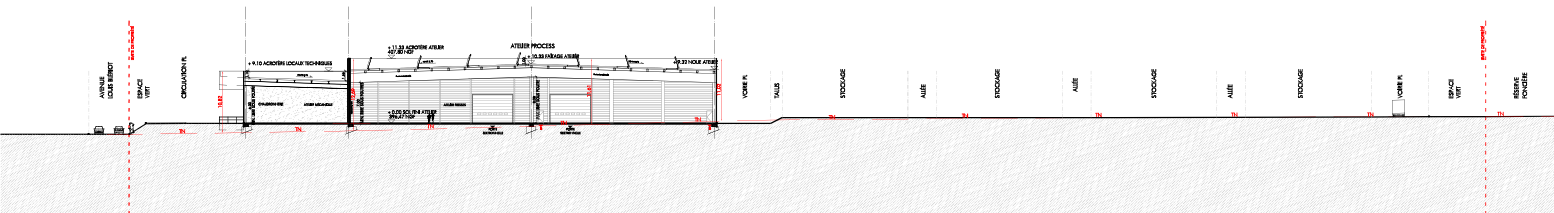


Coupe BB'

**MODIFICATIONS APPORTÉES** (entre plans PC et plans MARCHÉ)


- A) Charpente en bois (pas structure métallique)
- B) Modifications de la hauteur de mur CF entre bureaux et atelier

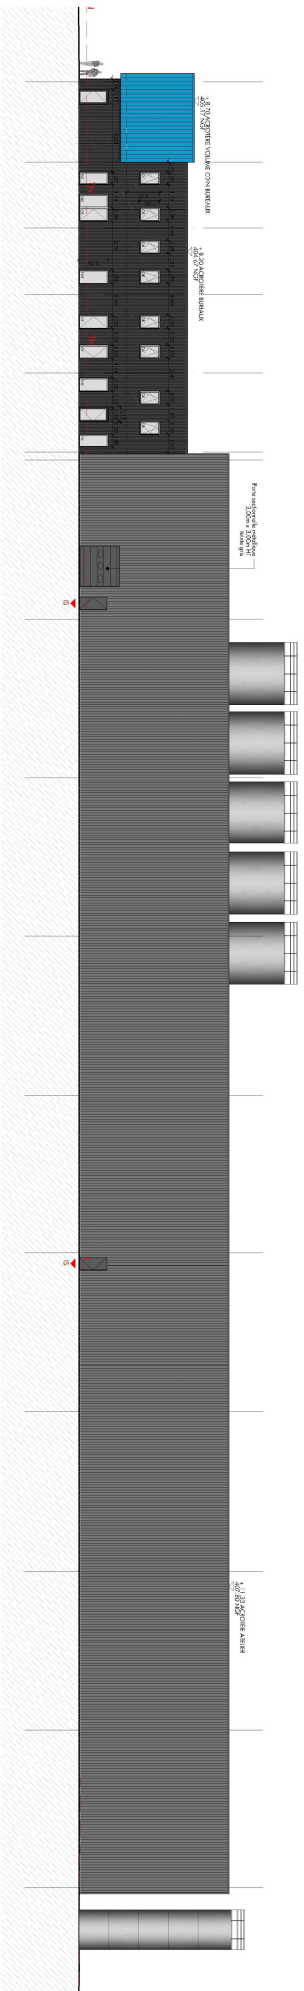


Facade NORD

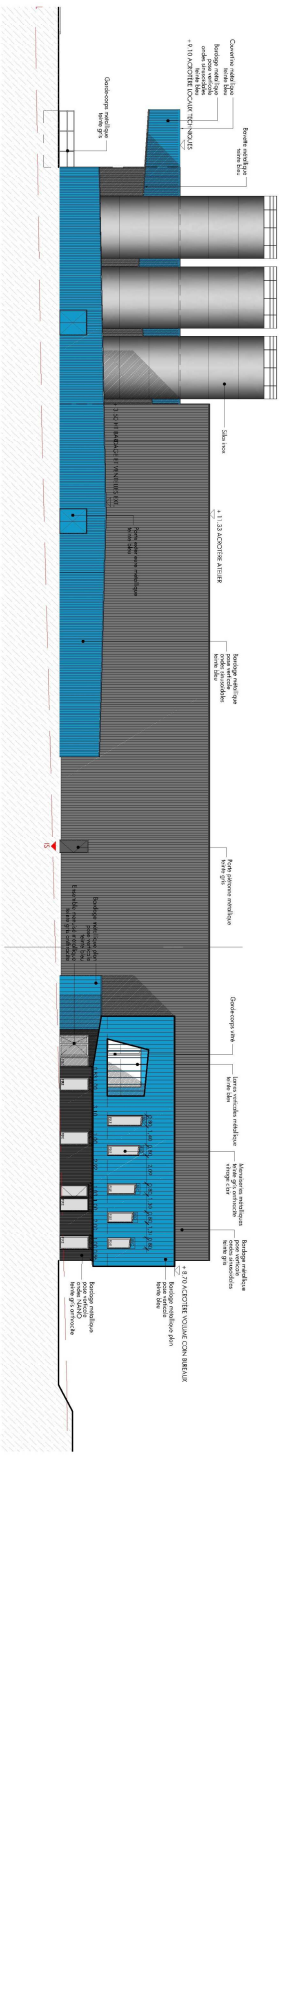

Facade EST

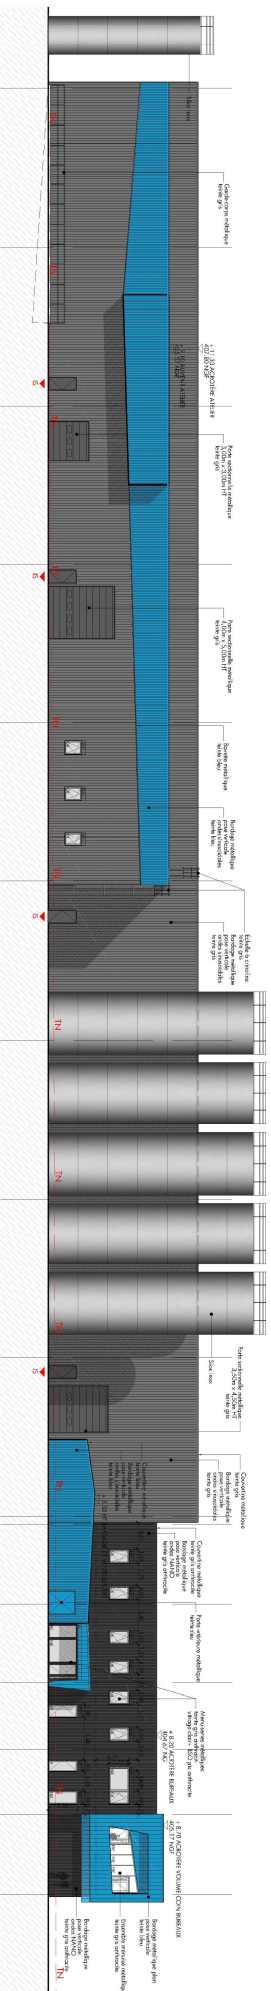

Facade SUD

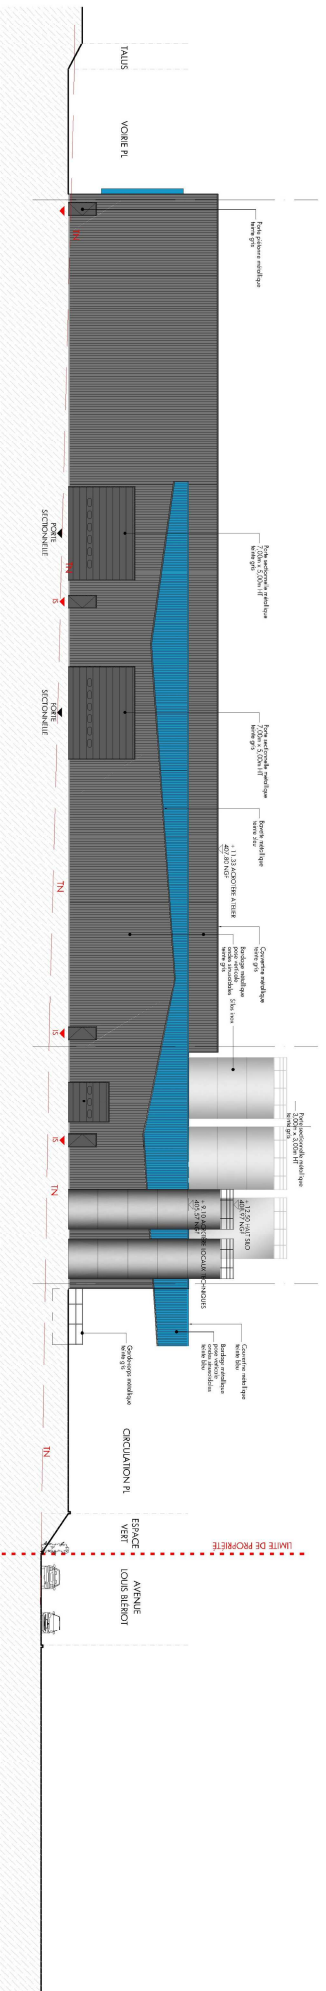


Facade OUEST

**MODIFICATIONS APPORTÉES** (sans plans PC et plans MARCHE)  
 A) Suppression de l'élément de façade en bois de la partie de gauche de l'élément n° 11. Les barreaux, indiqués  
 B) Changement de l'élément de façade en bois de la partie de gauche de l'élément n° 2 vers





VUE DEPUIS L'AVENUE LOUIS BLÉRIOT

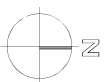

NOVELIGE  
N° plan et index  
440 0  
du 10  
31/01/2019

Insertion paysagère


RyB - Grenoble Air Parc-Avenue Louis Blériot  
projet  
MARCHÉ 4594401510  
projet  
JB







VUE DEPUIS L'AVENUE LOUIS BLÉRIOT

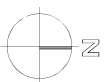

NOVELLIGE  
1<sup>er</sup> plan et coupe  
 440 0  
du 10  
 31/01/2019

Insertion paysagère

R.Y.B. - Grenoble Air Parc-Avenue Louis Blériot  
projet  
**MARCHE** projet  
 4594401510







VUE DEPUIS L'AVENUE LOUIS BLERIOT

NOVELIGE

1<sup>er</sup> plan et index  
441 0

date  
31/01/2019

Insertion paysagère

don

RyB - Grenoble Air Parc Avenue Louis Bleriot  
projet  
MARCHÉ - 4564401510  
projet

