


Commune de Saint-Arey (38)

Plan de localisation

Périmètre Zonage

Echelle : 1 / 40 000

Date : Juillet 2018

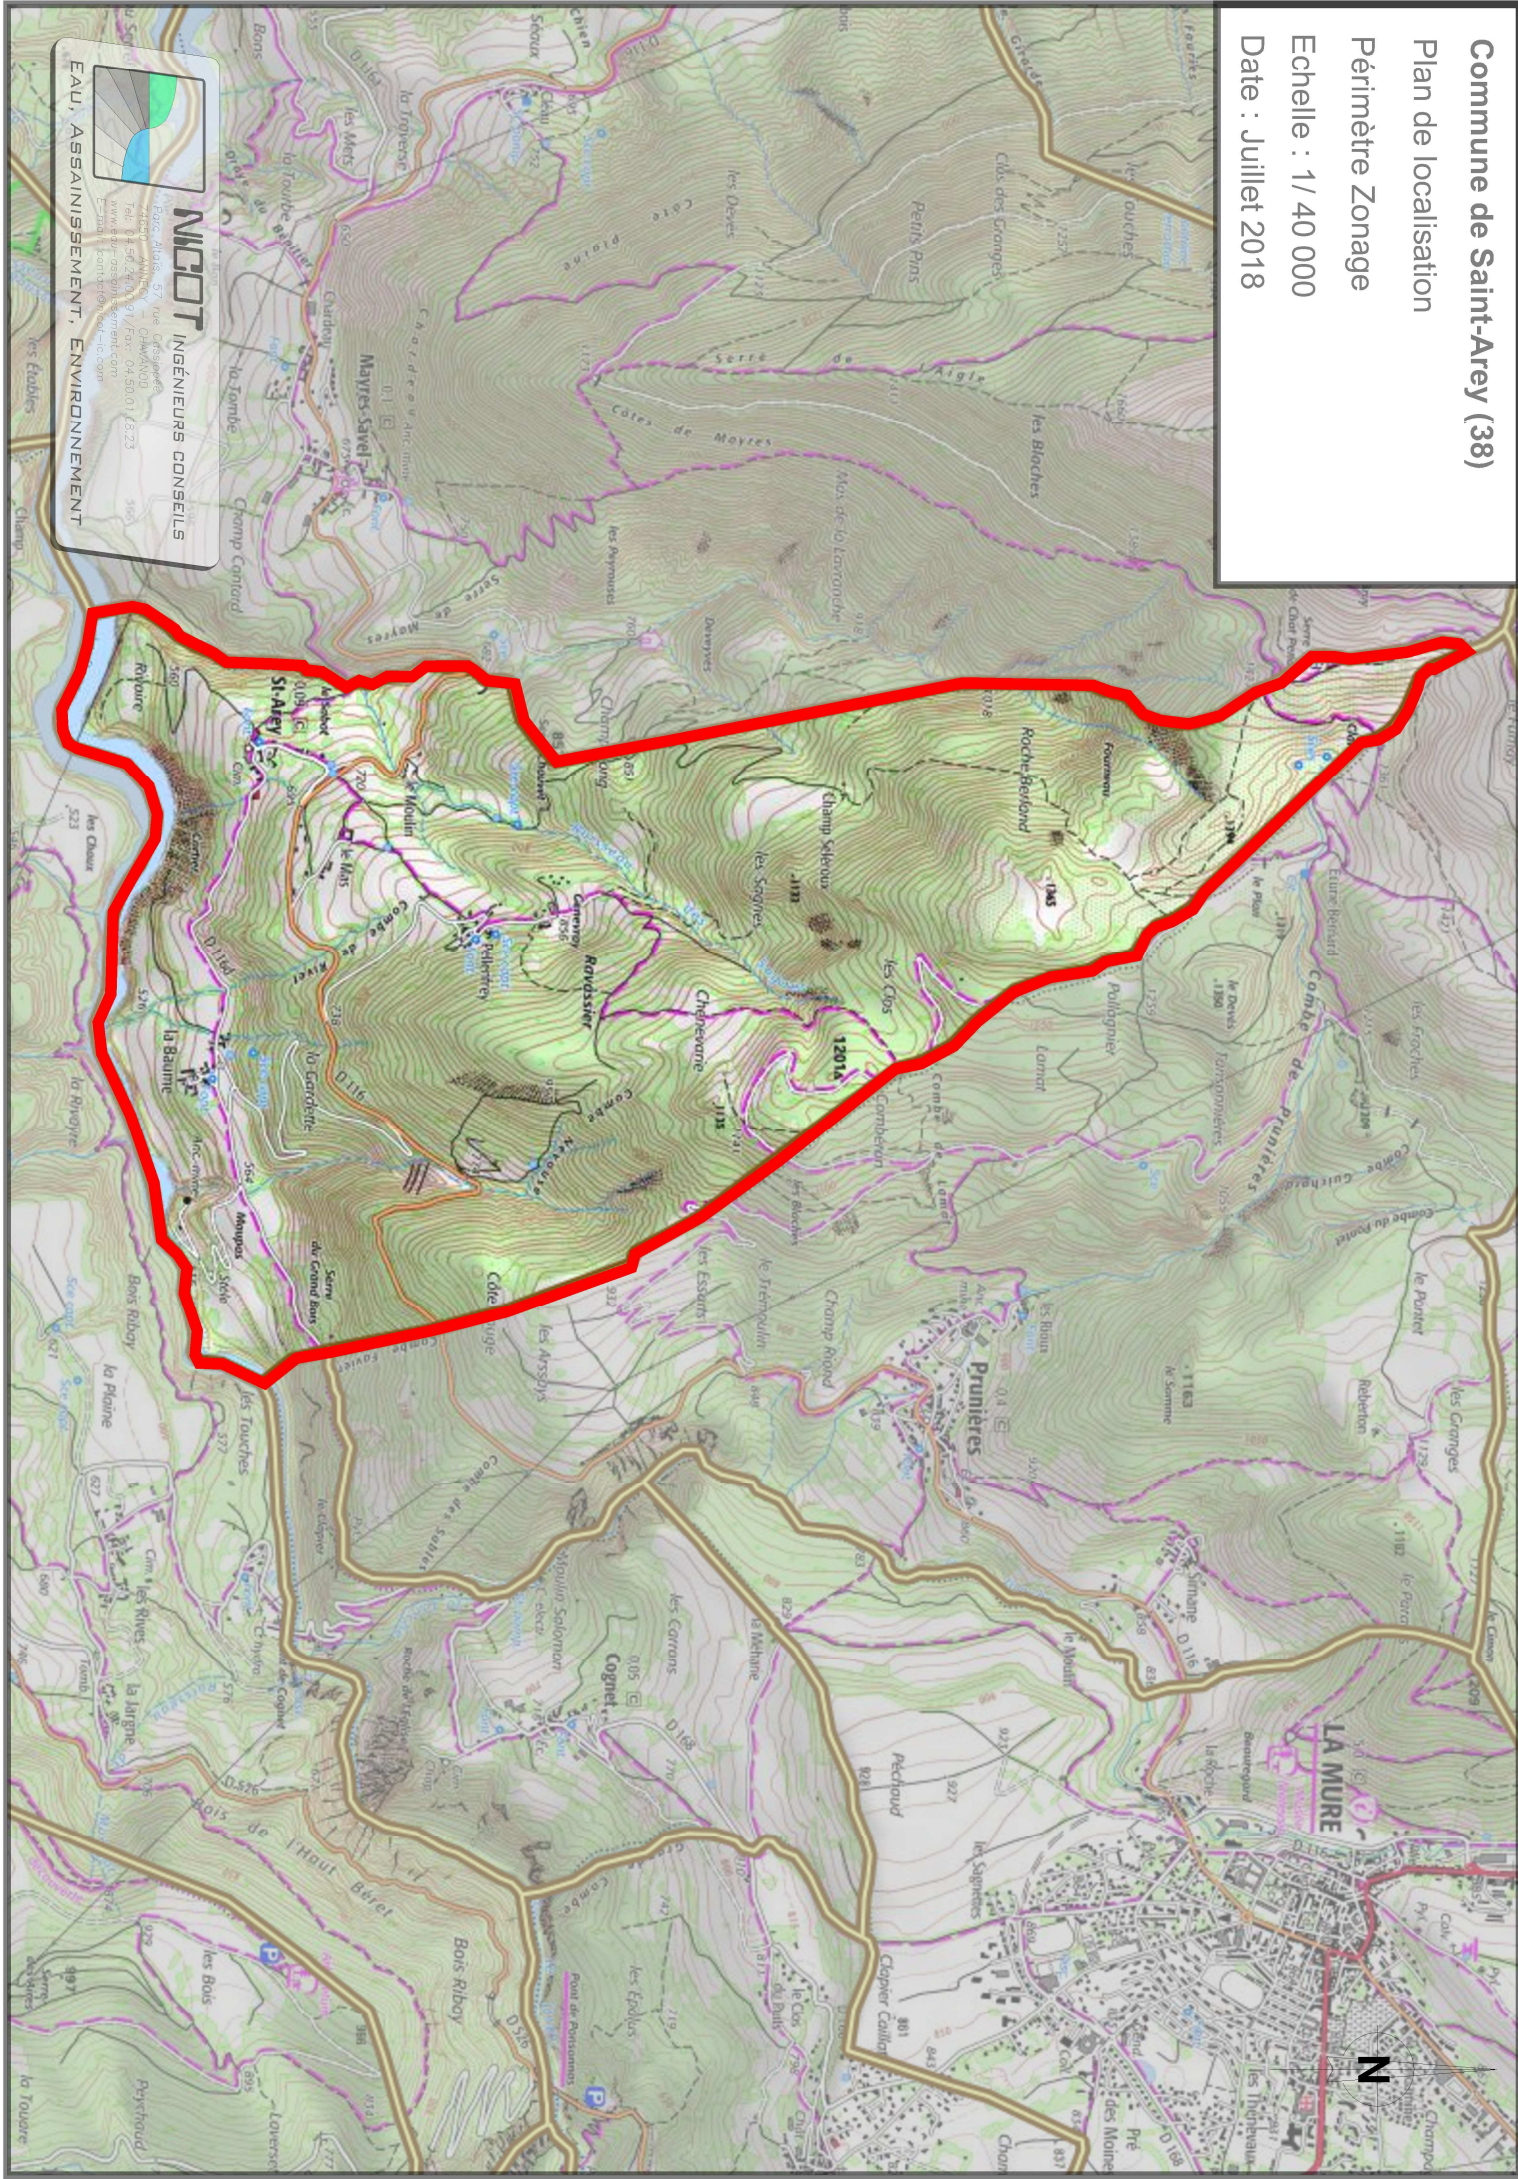

NEGOT
INGÉNIEURS CONSEILS

BOULEVARD 37, RUE CROISSANTE
TÉLÉPHONE : 04 78 40 00 01 / 04 78 40 00 02
WWW.NEGOT-CONSEILS.FR
E-MAIL : contact@negot-conseil.fr

EAU, ASSAINISSEMENT, ENVIRONNEMENT

