



DOSSIER DE DEMANDE D'AUTORISATION ENVIRONNEMENTALE

EXTENSION DE CAPACITÉS D'UNE STATION DE LAVAGE


SOLIS TANK CLEANING
REVENTIN-VAUGRIS (38)

Plan du projet à l'échelle 1/25 000



KALIÈS

Étude & conseil
en environnement,
énergie & risques industriels

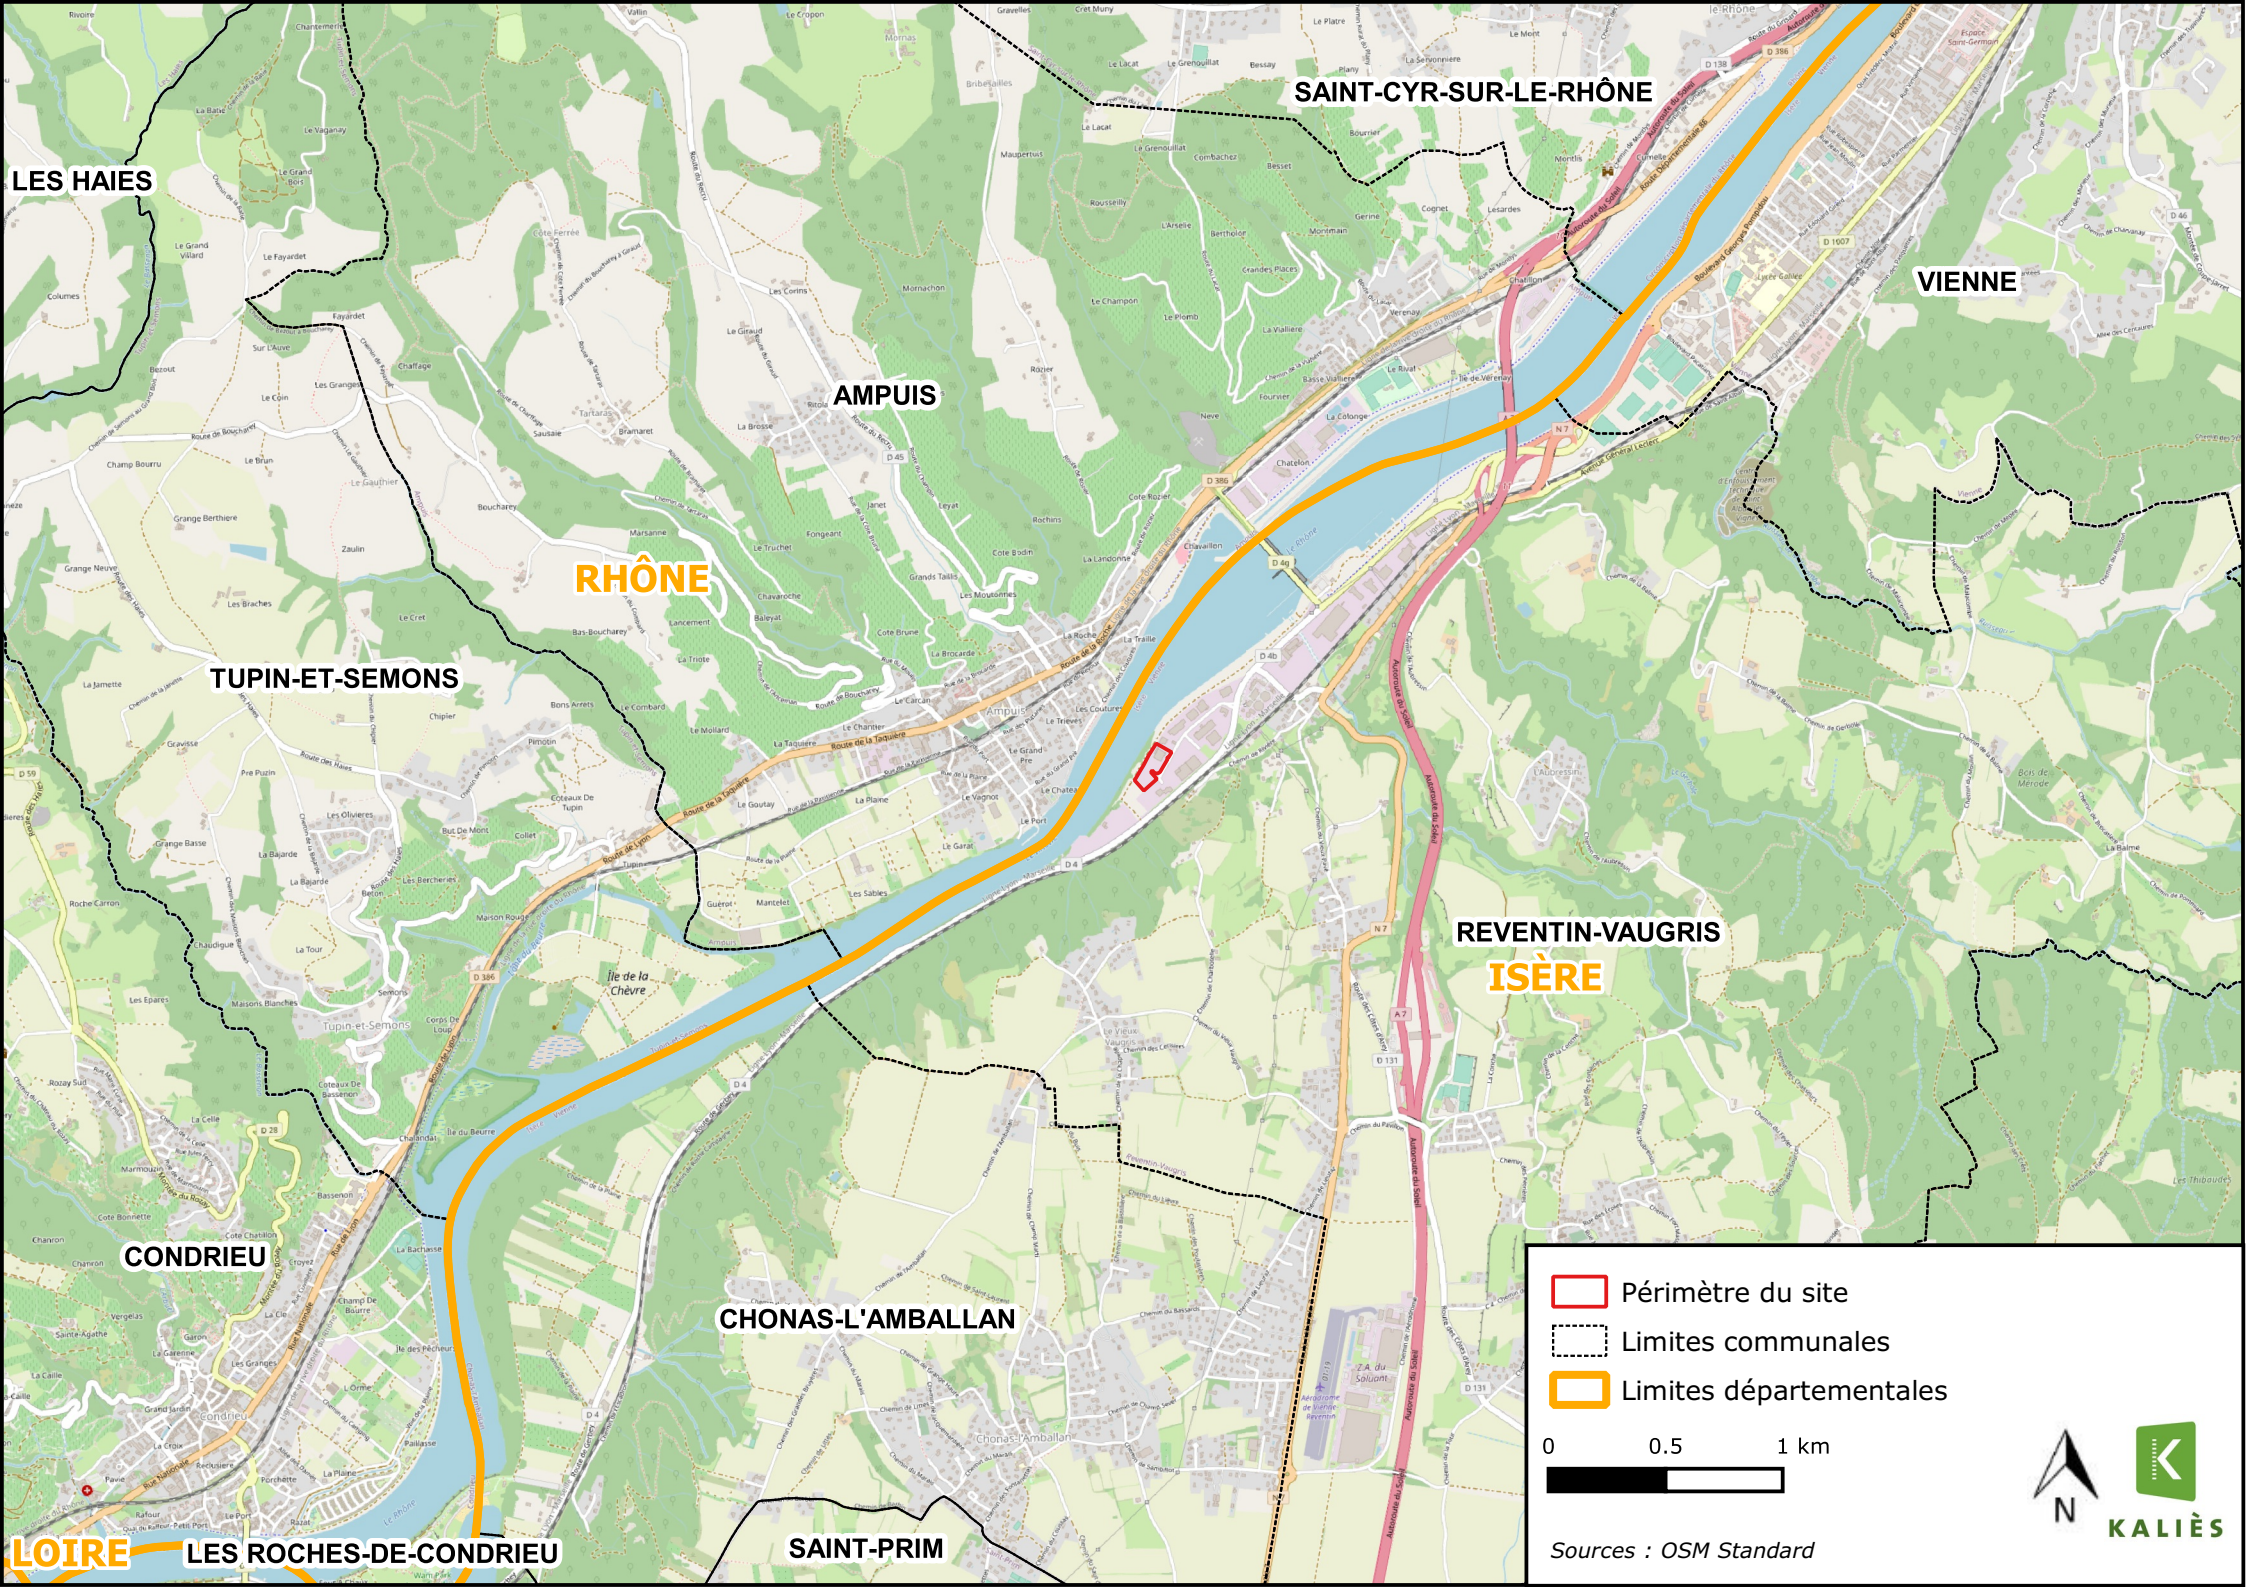

SAINT-CYR-SUR-LE-RHÔNE

VIENNE

AMPUIS

RHÔNE

TUPIN-ET-SEMONS

REVENTIN-VAUGRIS
ISÈRE

CONDRIEU


CHONAS-L'AMBALLAN

SAINT-PRIM

LES ROCHES-DE-CONDRIEU

LOIRE

- Périmètre du site
- Limites communales
- Limites départementales

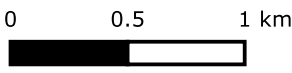

Sources : OSM Standard