




## **ANNEXE 2 : PLAN DE SITUATION AU 1/25 000<sup>ÈME</sup>**

PLAN DE SITUATION DU SITE AU 1/25 000 ème

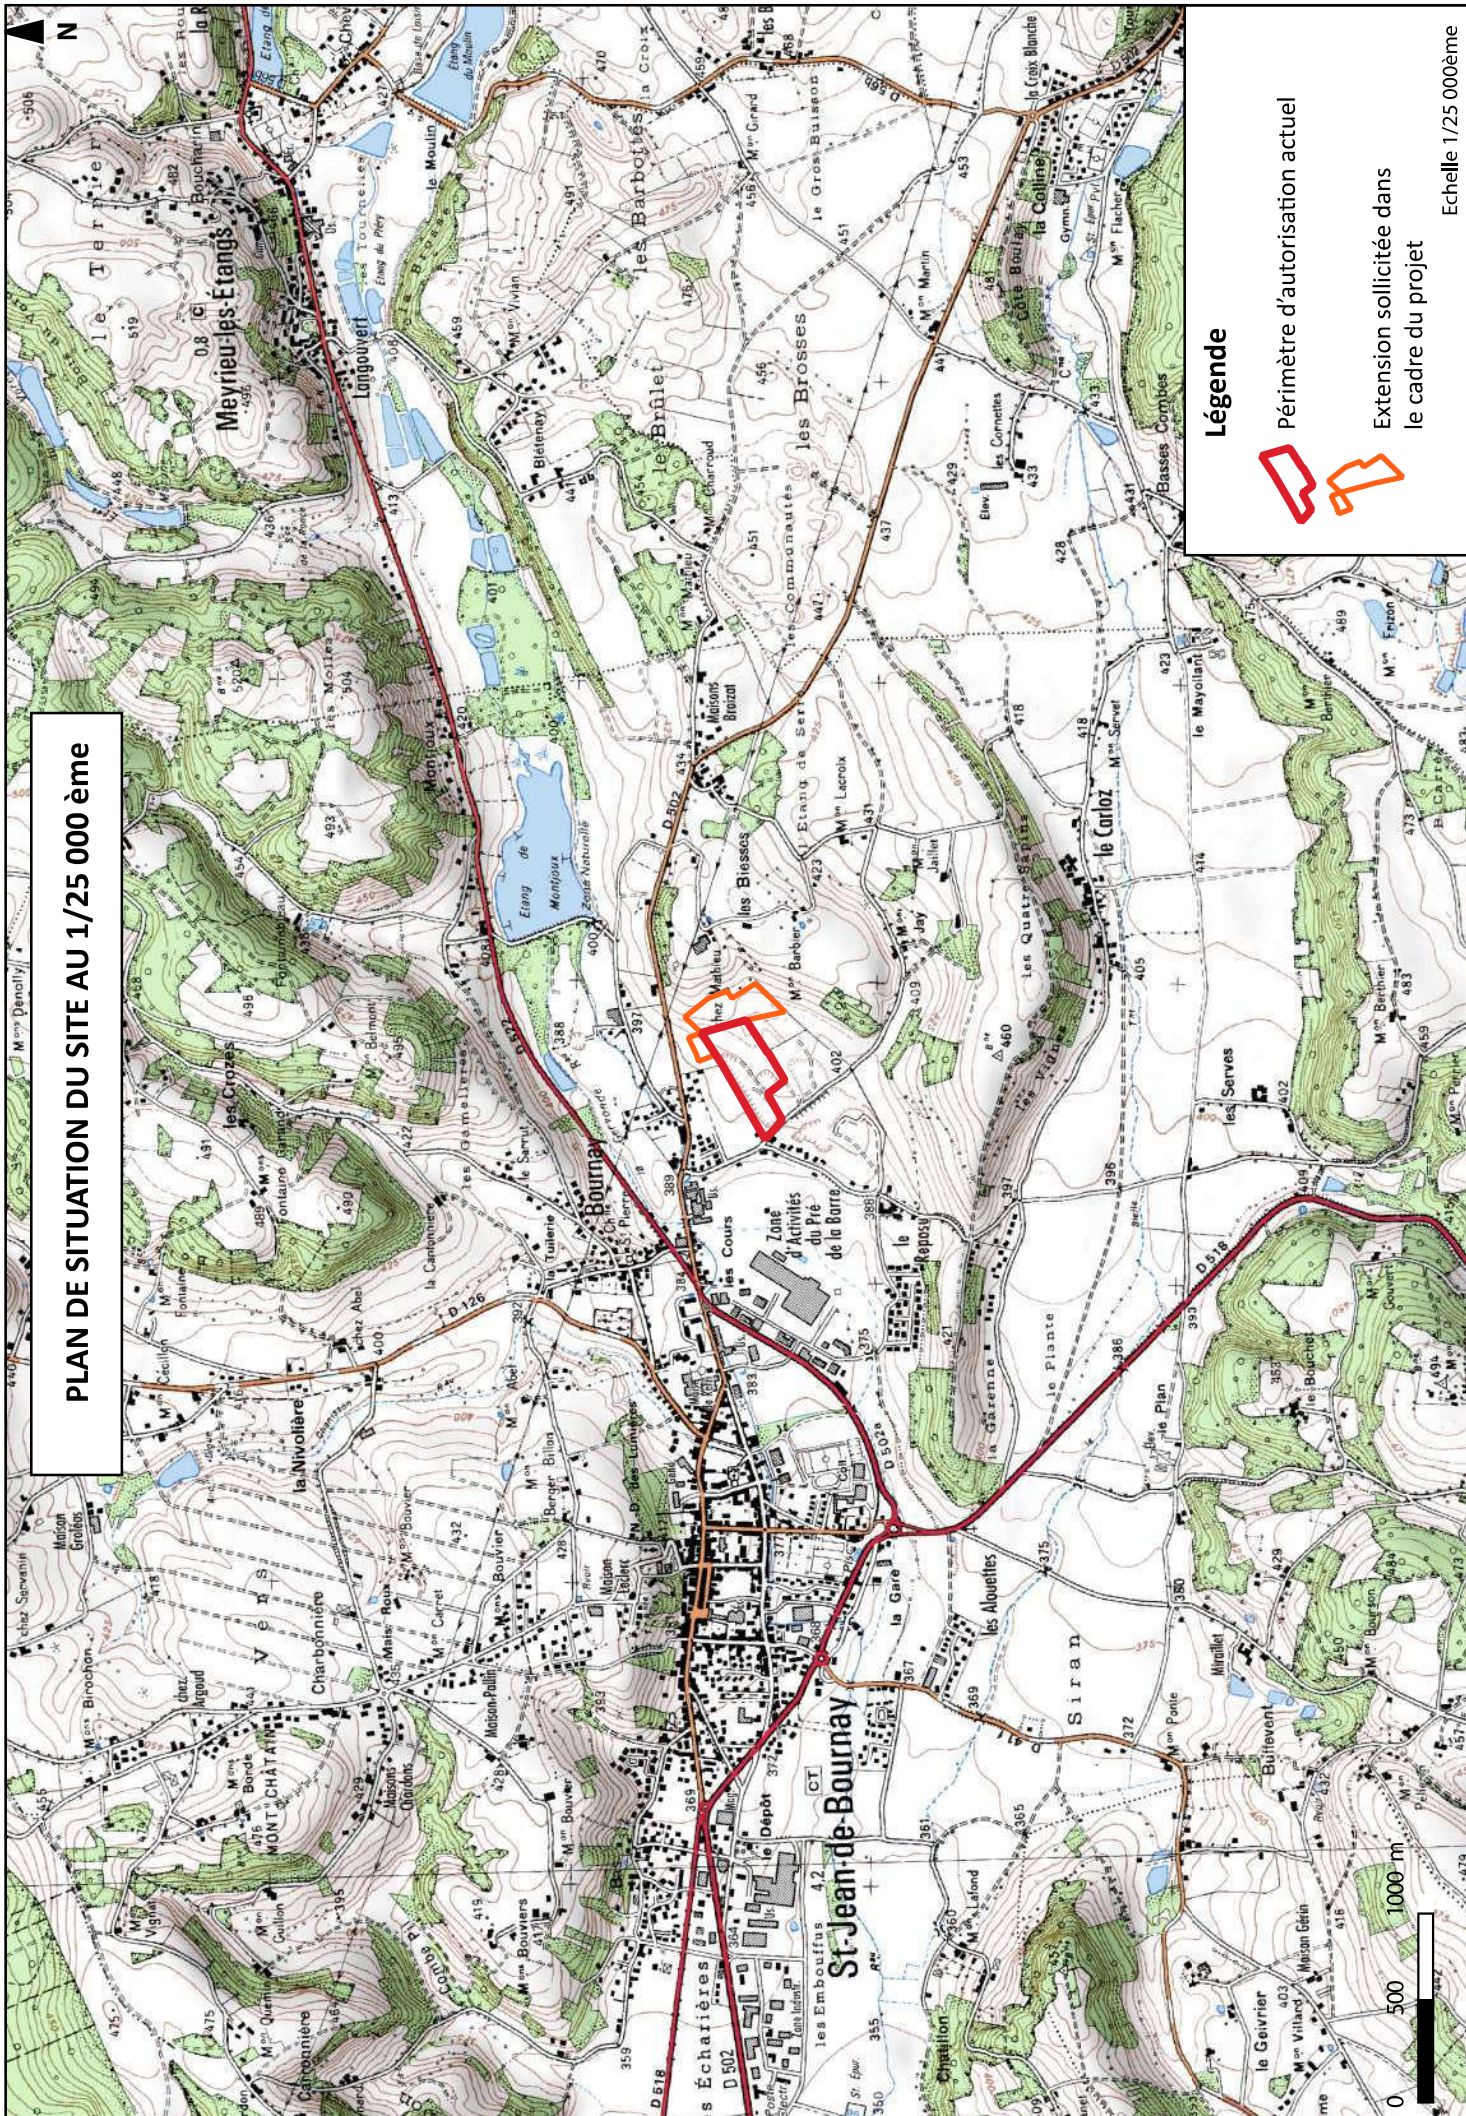

Légende



Périmètre d'autorisation actuel

Extension sollicitée dans le cadre du projet

Echelle 1/25 000ème