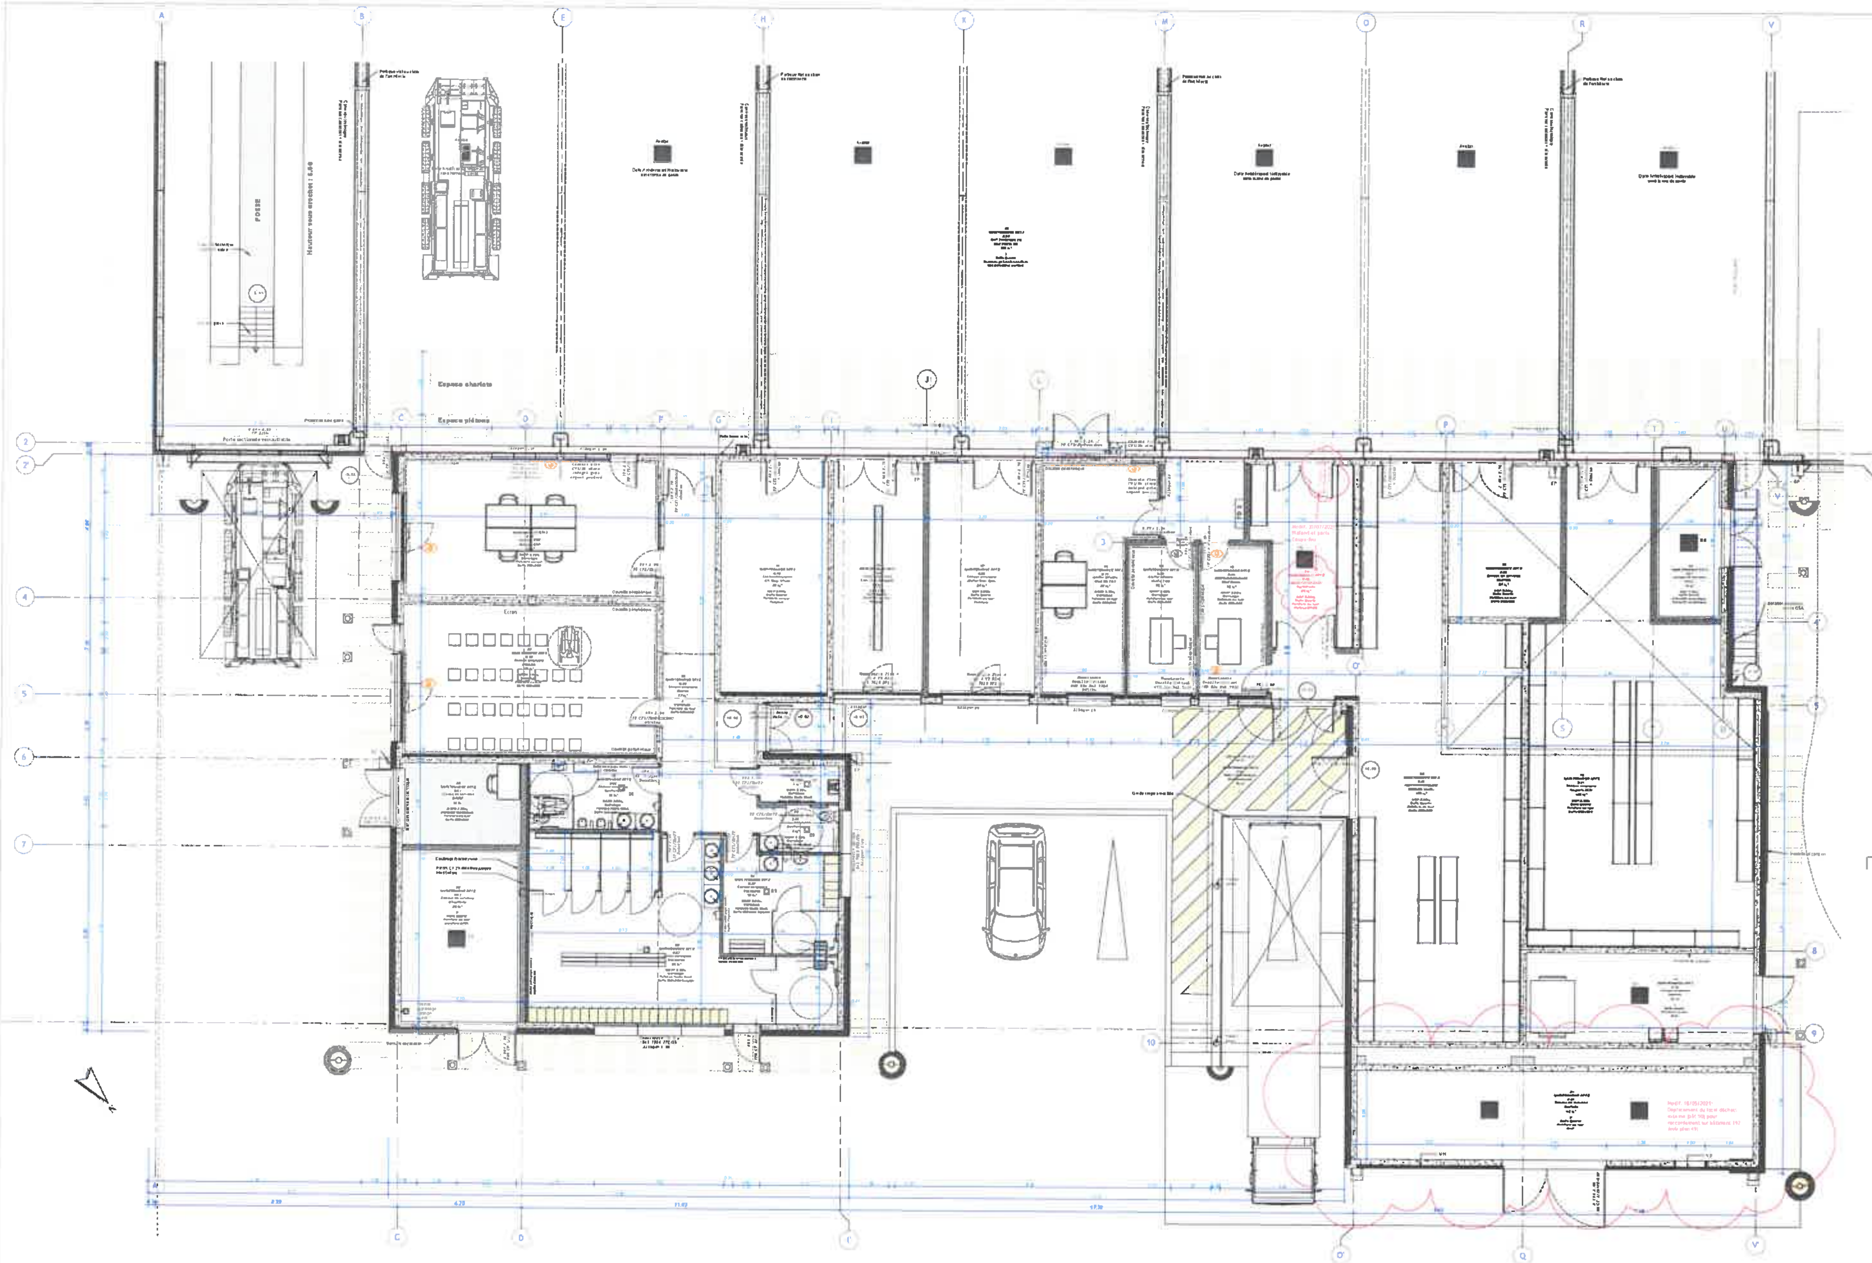

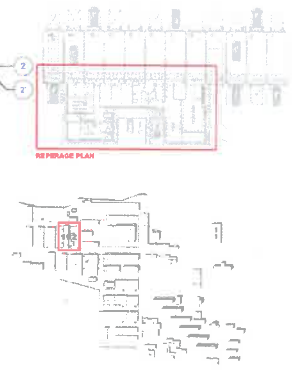

RESTRUCTURATION Quartier CdB de REYNIES dans le cadre du projet SCORPION

Quartier CdB de REYNIES - VARCES (38)

MAITRE D'OUVRAGE: SID — ESID LYON, 22 avenue Leclerc, BP 97422, 69347 LYON CEDEX 07

ARCHITECTES: L'HEUDE & L'HEUDE — 23 quai des Augustins, 45100 - ORLEANS, Tél : 02 38 66 66 95 – Fax : 02 38 56 28 13

BET: egis — EGIS BATIMENTS Rhône-Alpes, 170 avenue Thiers – CS 50120, 69455 Lyon Cedex 06, Tél : 04 37 72 40 50 – Fax : 04 37 72 37 21

Bu. de Contrôle: APAVE GRENOBLE, 15 avenue de Grugliasco BP 149, 38431 Echirolles CEDEX, Tél : 04 76 33 33 33 – Fax : 04 76 22 79 01

SPS: DEKRA, Parc sud Galaxie - Immeuble le Calypso, 38130 Echirolles, Tél : 04 38 37 20 03 – Fax : 04 38 37 20 02

AFFAIRE N°	DESSIN		ECHELLE
03-2018-09	CLB	DCE V2	1 : 50
PLAN N°	DESIGNATION		DATE
41	192 PLAN ATELIER NTI 2		

DCE V2-ARC-192-N0-PLN-41-"ATELIER NTI 2"