

-----  
**EXTRAIT DU PLAN CADASTRAL**  
 -----

000 BN 267  
 000 BN 824p  
 000 BN 816p

Parcelles	Surfaces
BN 267	27990
BN 824p	993
BN 816p	706

Total 29 689 m<sup>2</sup>

Département :  
 ISERE

Commune :  
 VOREPPE

Section : BN  
 Feuille : 000 BN 01


Échelle d'origine : 1/2000  
 Échelle d'édition : 1/2000

Date d'édition : 20/05/2022  
 (fuseau horaire de Paris)

Coordonnées en projection : RGF93CC45

Le plan visualisé sur cet extrait est géré par le centre des impôts foncier suivant :  
 Grenoble Sud Isère  
 Pôle de Topographie et de Gestion Cadastre  
 Centre des Finances Publiques 38047  
 38047 GRENOBLE CEDEX 2  
 tél. 04 76 39 38 76 -fax  
 ptgc.sud-isere@dgfip.finances.gouv.fr

Cet extrait de plan vous est délivré par :  
 cadastre.gouv.fr

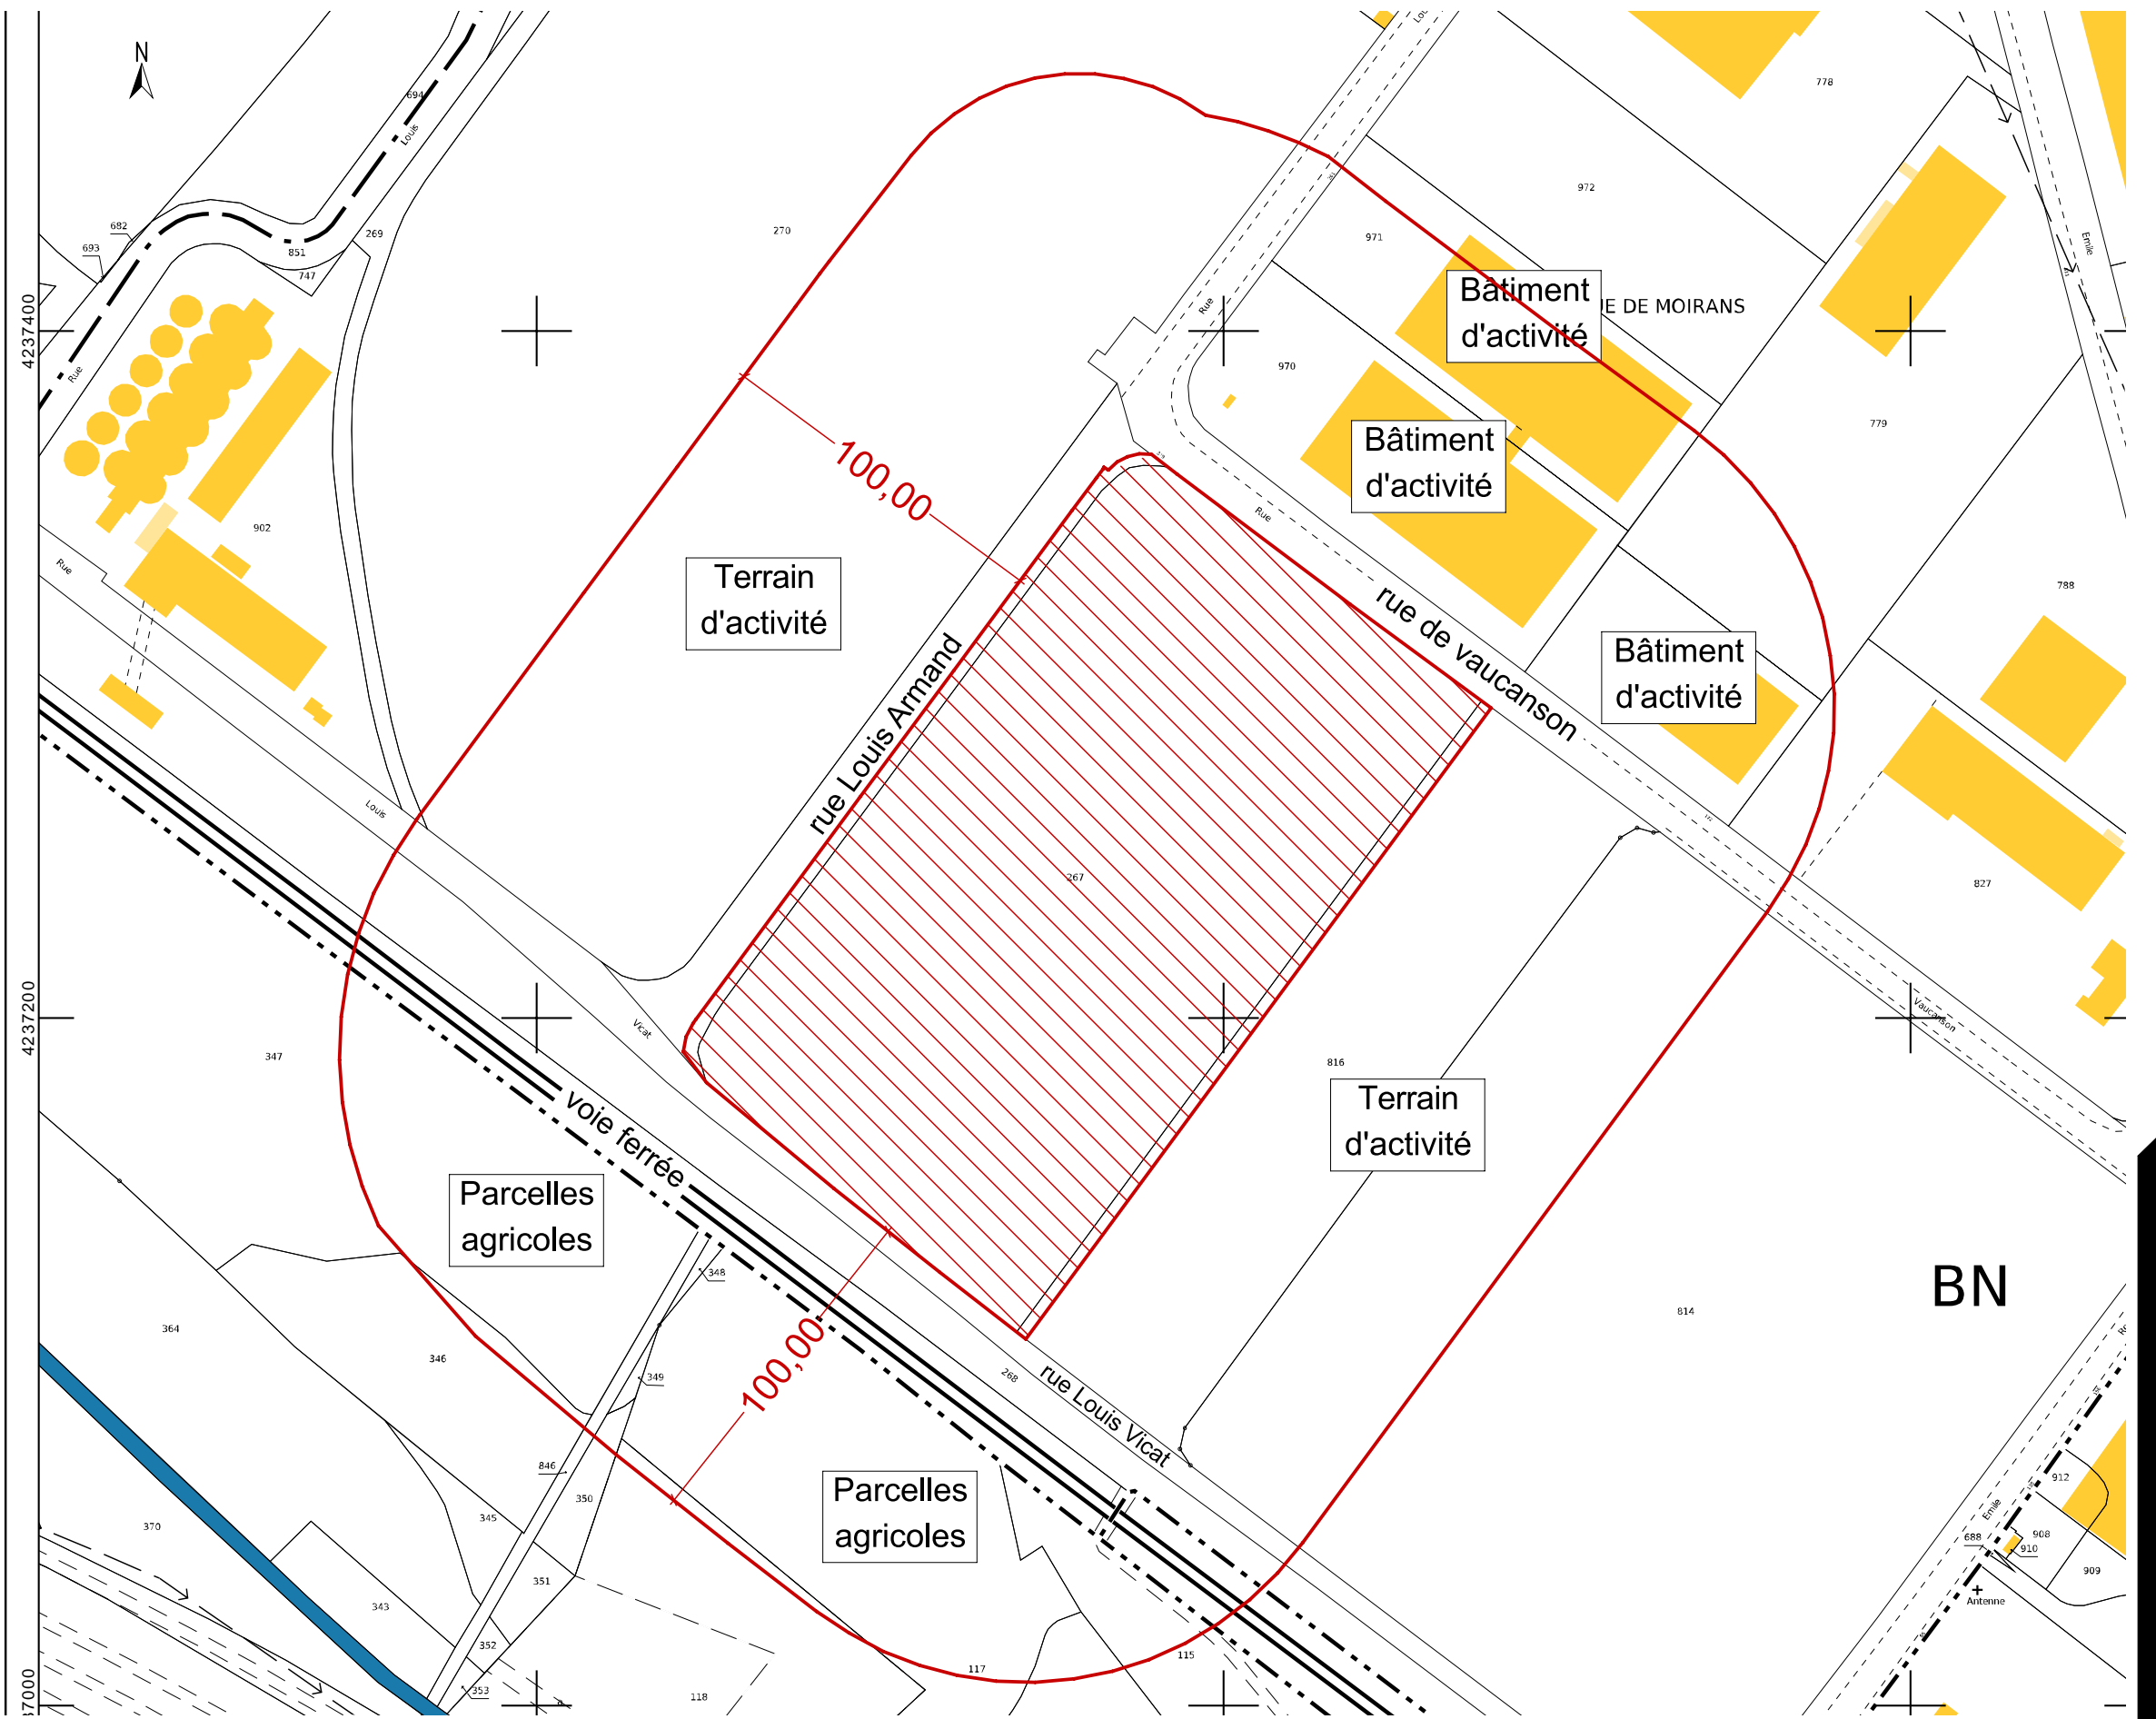

**Maître d'ouvrage :**  
**GLOBAL TRANSPORT LOGISTIC INTERNATIONAL**  
 220 rue du Pommarin CENTR ALP  
 38430 MOIRANS

**Projet :**  
**GTL INTERNATIONAL**  
 RUE LOUIS ARMAND  
 38340 VOREPPE

**Contractant :**  
**GSE**  
 Ensemble, créons de la valeur.  
 GSE Régions  
 5 Rue Jean Carnet - CS 48008  
 69801 St PRIEST Cedex  
 tél. 04 37 72 31 50  
 fax 04 72 14 42 60

**Architecte :**  
**apside**  
 ARCHITECTURE  
 Valence 17 rue Honoré Balzac Paris 08 avenue Ledru-Rollin  
 04 75 57 68 19 www.apside-architecture.com

**Phase :**  
 ESQ PRO CONT DPC DOE  
**Dessiné par :**  
 Pauline BROCHIER

**Plan :** 1  
**Indice :** U  
**Date :** 24/06/2022  
**Echelle(s) :** 1:2000

**Titre :**  
 A3- Plan de cadastre