
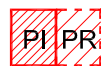


NICOT INGÉNIEURS CONSEILS

Parc Altais, 57 rue Cassiopée
74650 ANNECY - CHAVANOD
Tel: 04.50.24.00.91 / Fax: 04.50.01.08.23
www.eau-assainissement.com
E-mail: contact@nicot-ic.com

EAU, ASSAINISSEMENT, ENVIRONNEMENT

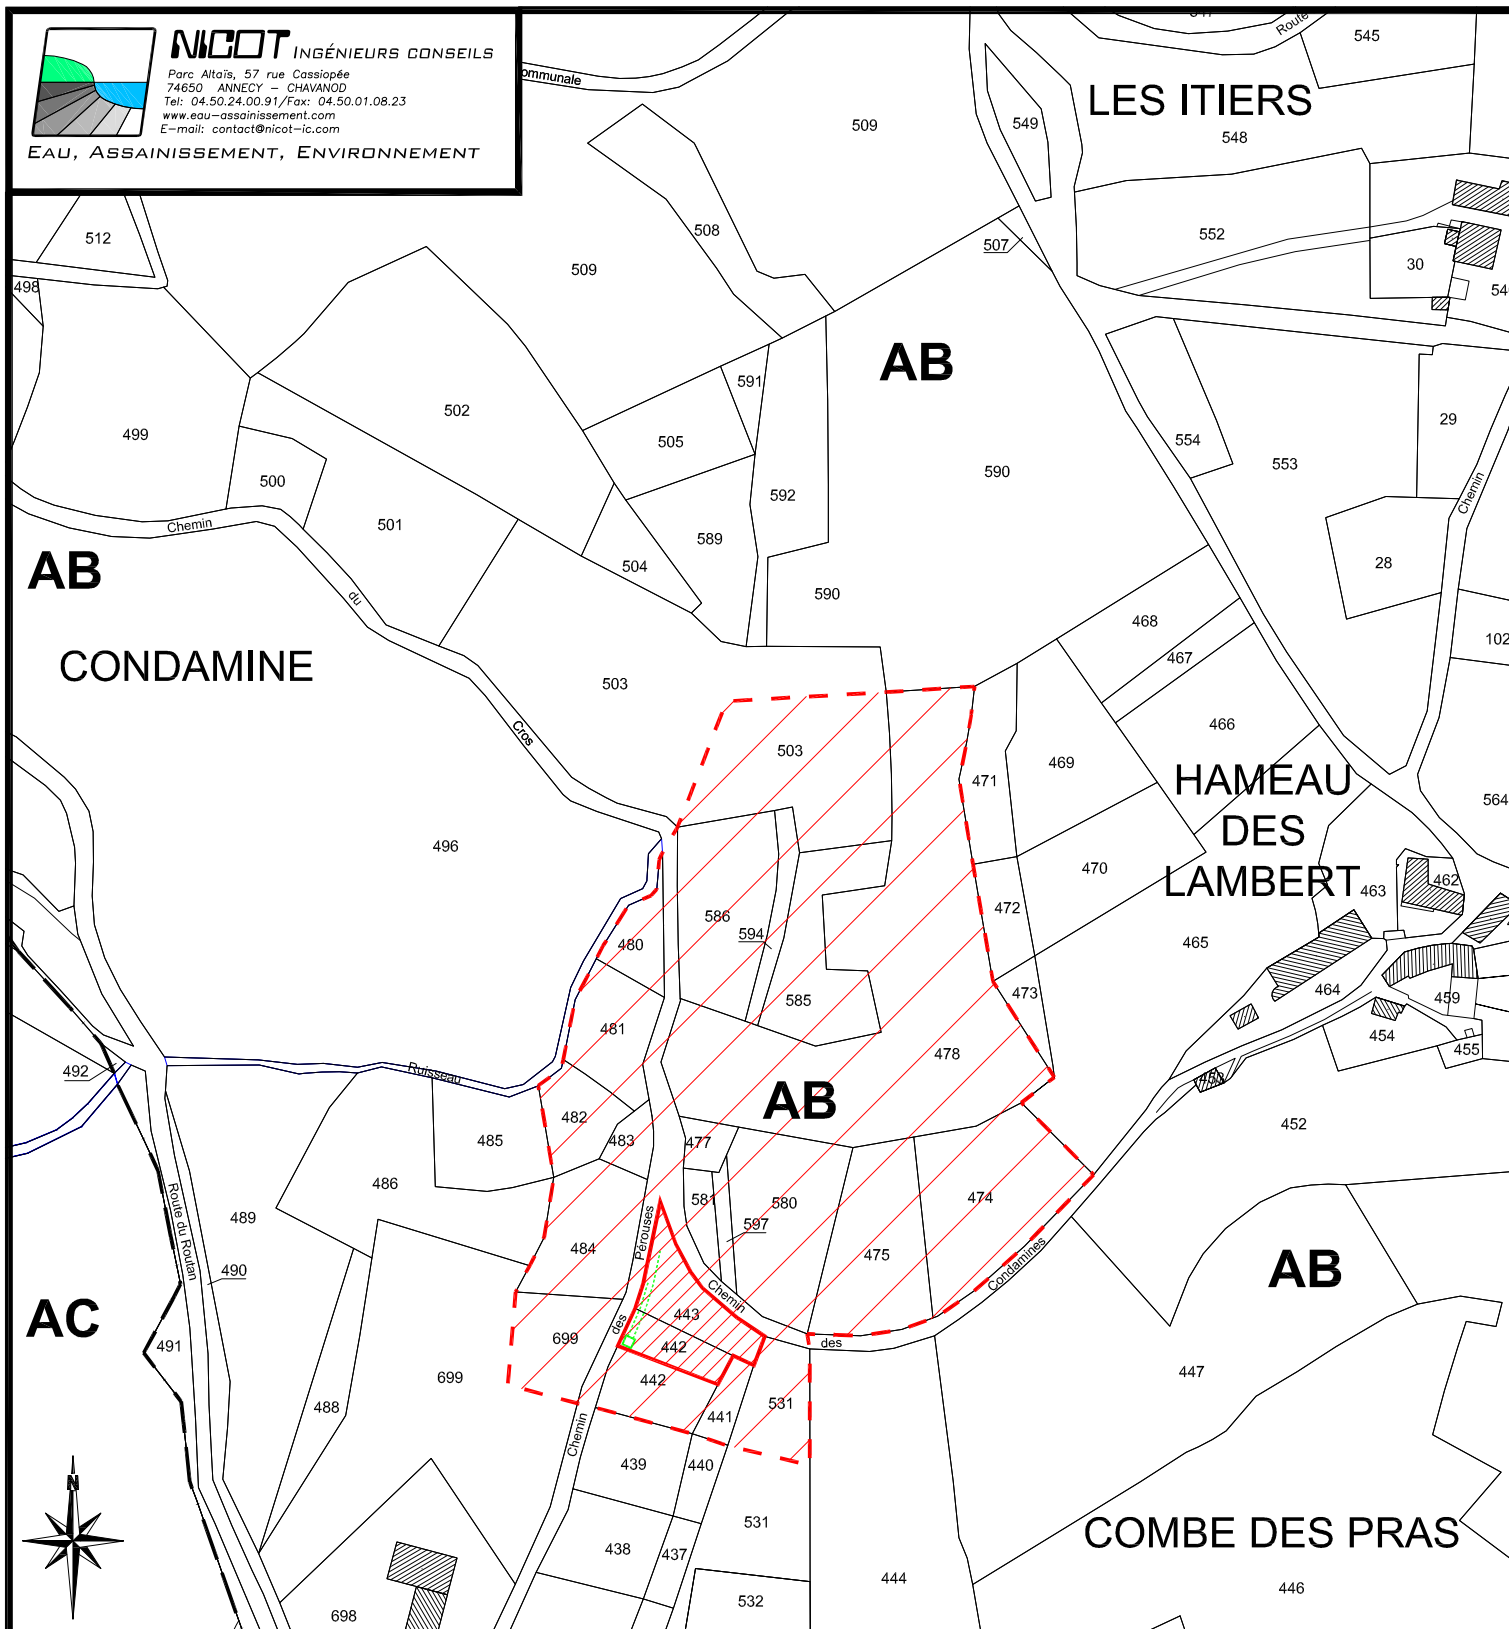

Périmètre de protection de captage
(PI, immédiat ; PR, rapproché)



Captage



Direction des drains de captage
ou de la structure drainante



Réseau hydrographique

Commune de QUET-EN-BEAUMONT
Situation cadastrale du captage de Buissonat

Echelle : 1/ 2 000

Date : Janvier 2017

Fichier : Plan Cadastral_AP_DEP.dwg

Dessin : L. ROCHE

BAS-QUET