



PROJET D'IMPLANTATION D'UNE STATION D'EPURATION

COMMUNE DE VILLARD-SAINT-CHRISTOPHE

DOSSIER D'ENQUETE PARCELLAIRE

SOMMAIRE

1 – ETAT PARCELLAIRE

2 – PLAN PARCELLAIRE



Septembre 2022

VILLARD-SAINT-CHRISTOPHE

PROJET D'IMPLANTATION D'UNE STATION D'EPURATION

COMMUNE DE VILLARD-SAINT-CHRISTOPHE

DOSSIER D'ENQUETE PARCELLAIRE

1 – PLAN PARCELLAIRE

SETIS 
Groupe Degaud

<http://www.groupe-degaud.com/>

SETIS GROUPE DEGAUD – 20 rue Paul Helbronner 38100 Grenoble – Tél. (+33)04 76 23 31 36 – Fax (+33)04 76 23 03 63
SETIS Antenne Foncière – Parc Club Millénaire bât 6, 1025 rue Henri Becquerel, 34000 Montpellier



CREATION D'UNE STEP
Dossier d'enquête parcellaire


Plan parcellaire
Périmètre d'expropriation

20, rue Paul Helbronner
38100 Grenoble
Tél : 04 76 40 17 84
contact@agate-ge.fr



LEGENDE

- Périmètre d'expropriation
- Limite de parcelle (application cadastrale)
- Numéros de terriers

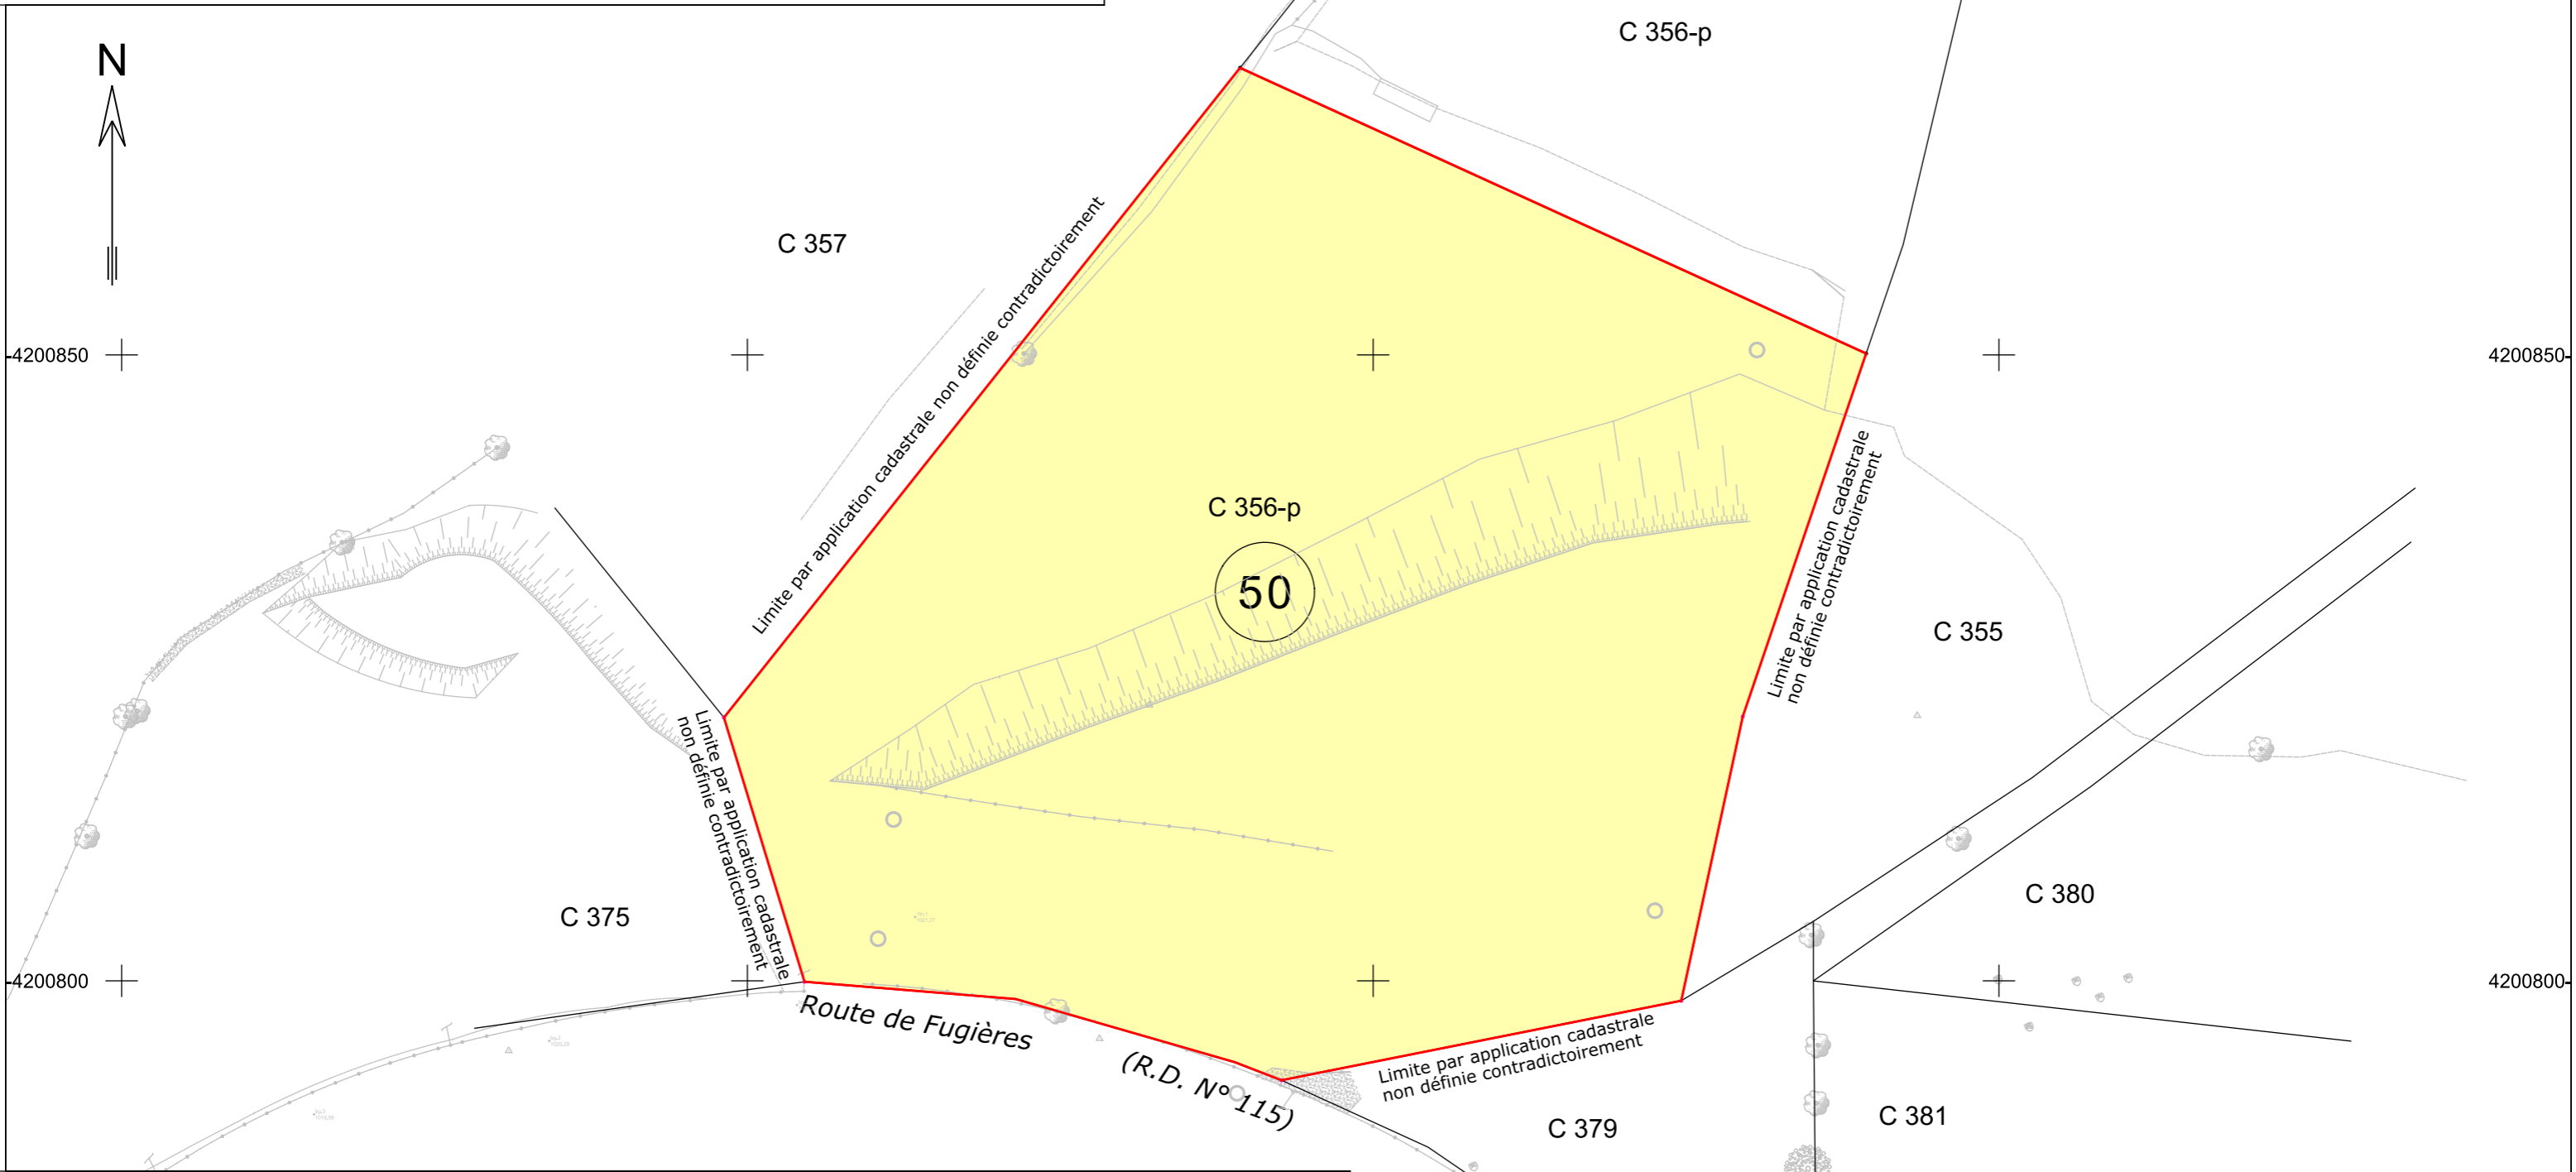

DATE	ORDRE	INDICE	NATURE DES TRAVAUX	DESSIN	RESPONSABLE
29/09/22	Commune	A	Etablissement du plan	MM	A.LEPOUTRE

Echelle : 1/500

Numéro de dossier
0C5520001C01

Réf fichier : 0C5520001C01-ca.dgn

AGATE - SELARL de Géomètres Experts DPLG
Grenoble - Tél : 04.76.40.17.84.
No Réf : 0C5520001C01
Réalisé le 29/09/22 .



PROJET D'IMPLANTATION D'UNE STATION D'EPURATION

COMMUNE DE VILLARD-SAINT-CHRISTOPHE

DOSSIER D'ENQUETE PARCELLAIRE

1 – ETAT PARCELLAIRE

DEPARTEMENT : Isère

COMMUNE DE VILLARD-SAINT-CHRISTOPHE (38522)

Création d'une STEP

ETAT PARCELLAIRE

1 - Création d'une STEP

Référence : 0C5520001C01

Exploitation du 05/07/2022

SETIS - Groupe Degaud - Grenoble

RENSEIGNEMENTS TIRES DU SERVEUR PROFESSIONNEL DE DONNEES CADASTRALES

N° COMPTE - PROPRIETAIRE INSCRIT	TERRIER	50
----------------------------------	---------	----

B00000

1 (Propriétaire)

Monsieur BONNOIT Alain

Henri Fernand, 17 B Rue Marc Sangnier, 92290 CHATENAY-MALABRY, né(e) le 29/07/1949 à LA MURE D ISERE(38350)

Section	N° Cad	Lot	Voie ou lieu-dit	Contenance (m ²)	Nature Culture	Emprises (m ²)		Reliquats (m ²)		Culture réelle	Expl.	Observations
						N°	Surface	N°	Surface			
C	356		LES GRANDS PRES	7 792	PRE		4 818		2 974			
Surfaces Totales				7 792			4 818		2 974			

PROPRIETAIRE(S) REEL(S)

1 (Propriétaire)

Monsieur BONNOIT Alain

Henri Fernand, (retraité), Epoux DELAGARDE Jacqueline-Arlette, marié(e) le 17/08/1981 à ANTONY, demeurant 17 B Rue Marc Sangnier, 92290, CHATENAY-MALABRY, né(e) le 29/07/1949 à LA MURE(38350)

ORIGINE(S) DE PROPRIETE**Parcelle(s) C356**

- Donation Partage en date du 27/12/1990, dressé(e) par maître(s) RUCHON, notaire(s) à LA MURE D'ISERE (38), Publié(e) au Service de la Publicité Foncière de GRENOBLE 3, le 22/02/1991, volume 1991 P, n°1048, étant précisé que l'usufruit s'est éteint suite au décès de Mme TROUSSIER Blanche survenu le 03/10/1997 à Clamart (92).

Nb Terriers :	1
Nb parcelles :	1
Total Emprises :	4 818