Ind.	Date	Fait par	Vérifié	Approuvé	Modifications
A	12/06/07	T. F - R	E. R	B. M.	Ajout descriptions environnement autour de l'usine
B	28/09/07	T. F - R	E. R	B. M.	

Lhoist France

Usine de : LA BUISSE

Ce plan ne peut être reproduit ni communiqué à un tiers sans notre autorisation écrite

Alimentation four en biomasse
Empreinte projet sur plan réseaux
Avant-Projet

Echelle : 1/200 | Fr :

Dessiné :

Plan N° : 15188 | A

LEGENDE

EAU :
- Bouche
- Canalisation
- Poteau incendie, bouche à clé, vanne
- Bouche d'arrosage, sortie goutte à goutte, arroseur
- Raccord sans différence d'altitude de canalisation
- Arrosage

ELECTRICITE :
- Eclairage public souterrain, aérien
- Basse tension souterraine, aérienne
- Haute tension souterraine, aérienne
- Télécommande - feux de signalisation

TELECOM :
- Fibre optique - aérien
- Fibre optique enterré
- Vidéo - transmission du données - Hexaflume

GAZ :
- Canalisation enterrée
- Canalisation aérienne

ASSAINISSEMENT :
- Canalisation eaux usées
- Canalisation eaux usées
- Canalisation eaux pluviales
- Drain

CHAUDS RESEAUX :
- Chauffage - aller line
- Retour non identifié
- Eaux industrielles
- Fuel lourd

PROJET BIOMASSE :
- Empreinte bâtiments
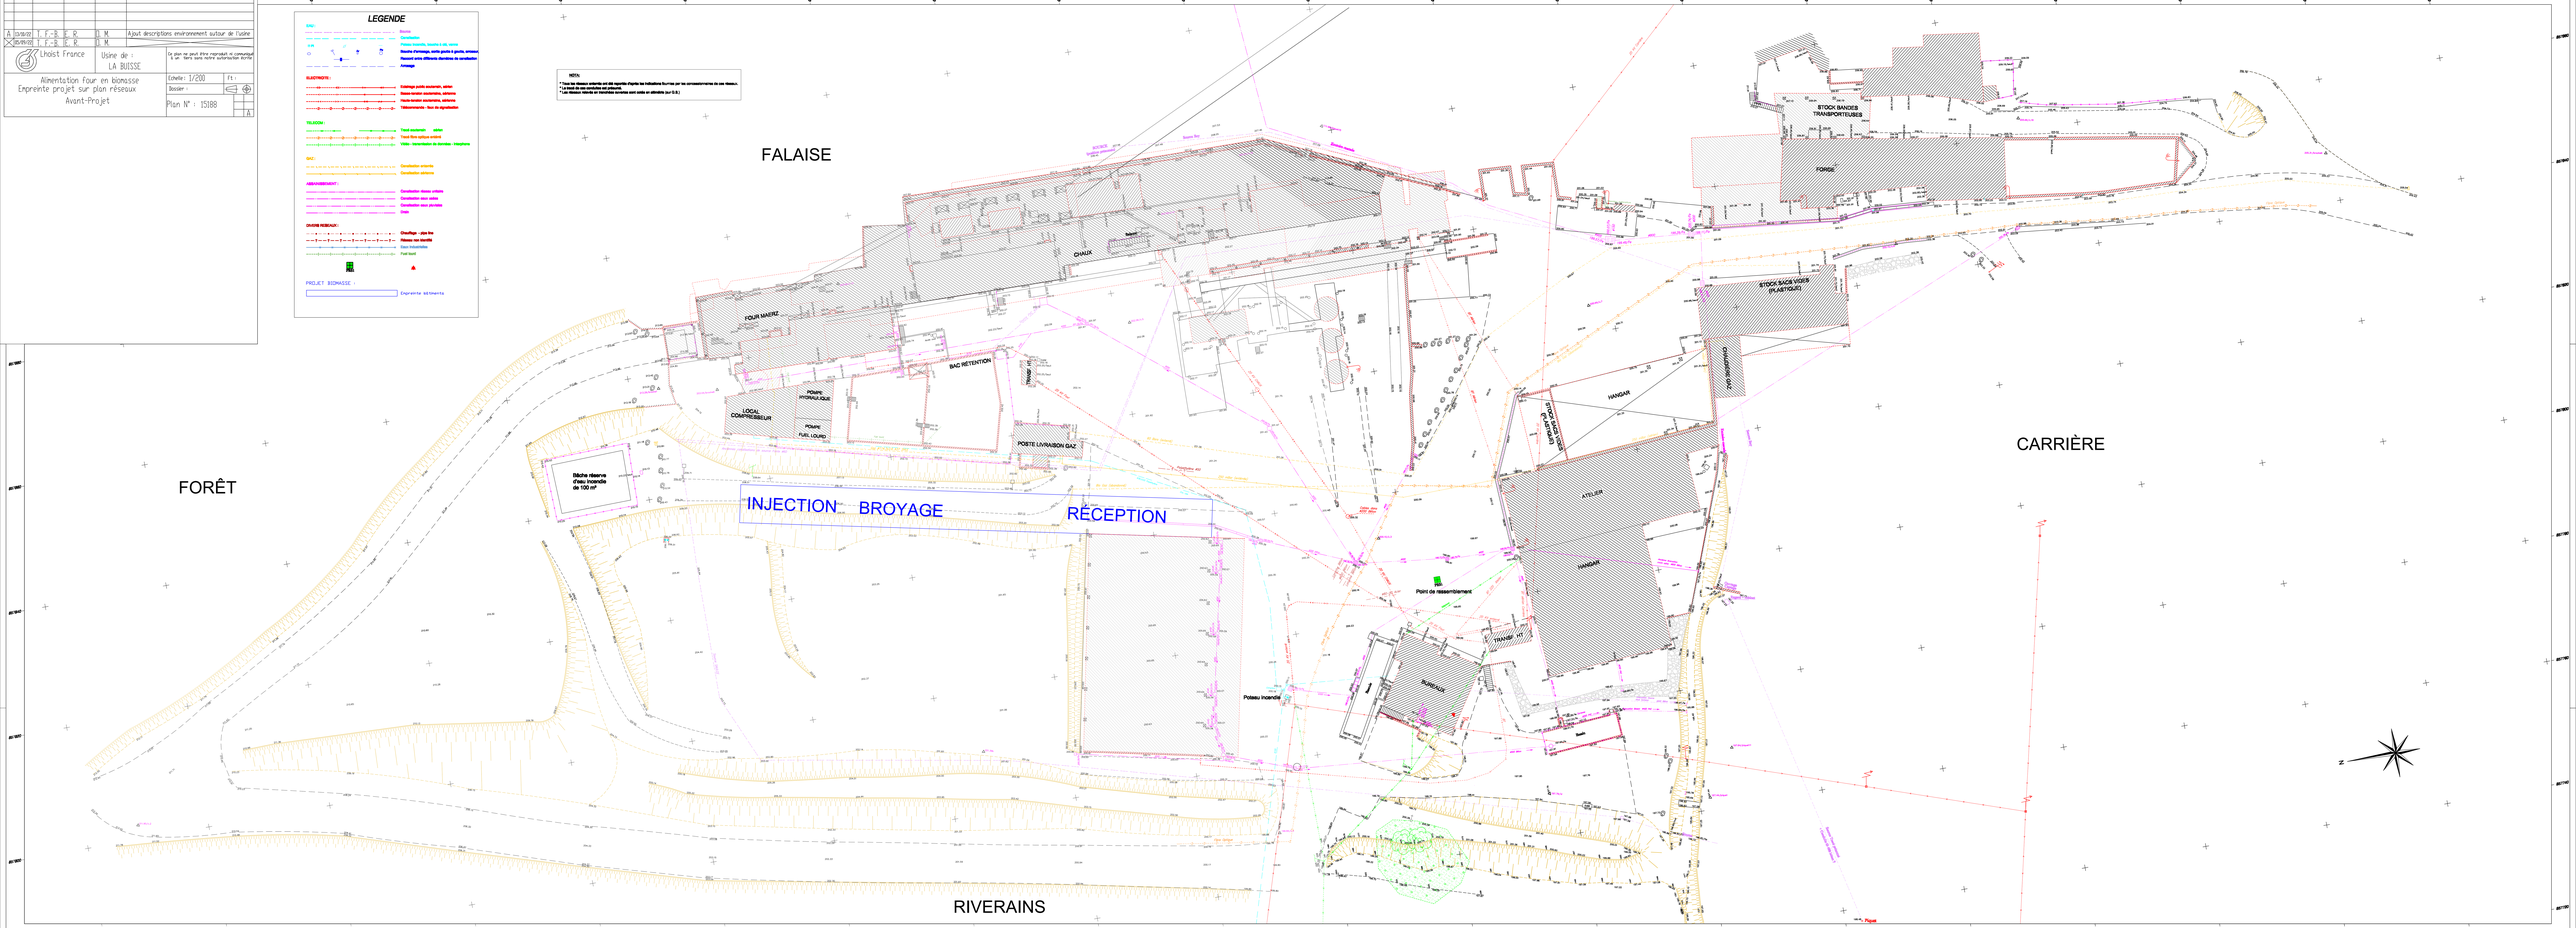
NOTA :
- Tous les réseaux enterrés ont été reportés d'après les indications fournies par les concessionnaires de ces réseaux.
- La nature de ces canalisations est présumée.
- Les réseaux hérités et transitoires aériennes sont notés en attentes (sur G.B.).