

PIÈCE V : PLANS DE LOCALISATION DES RESEAUX DU SITE




Roussillon
Plan des réseaux
internes au site Crealis

AOUT 2022

Liste de réseaux présents sur le site Crealis Roussillon

- Air instrumenté
- Air service
- Azote
- Eau déminéralisée
- Eau potable
- Eau Brute
- Egouts
- Condensats
- Eau récupérée
- Vapeur 6,5 bars
- Méthane
- Réseau incendie HP
- Mousse incendie
- Effluents à bruler
- Electrique

— Limite de propriété Crealis

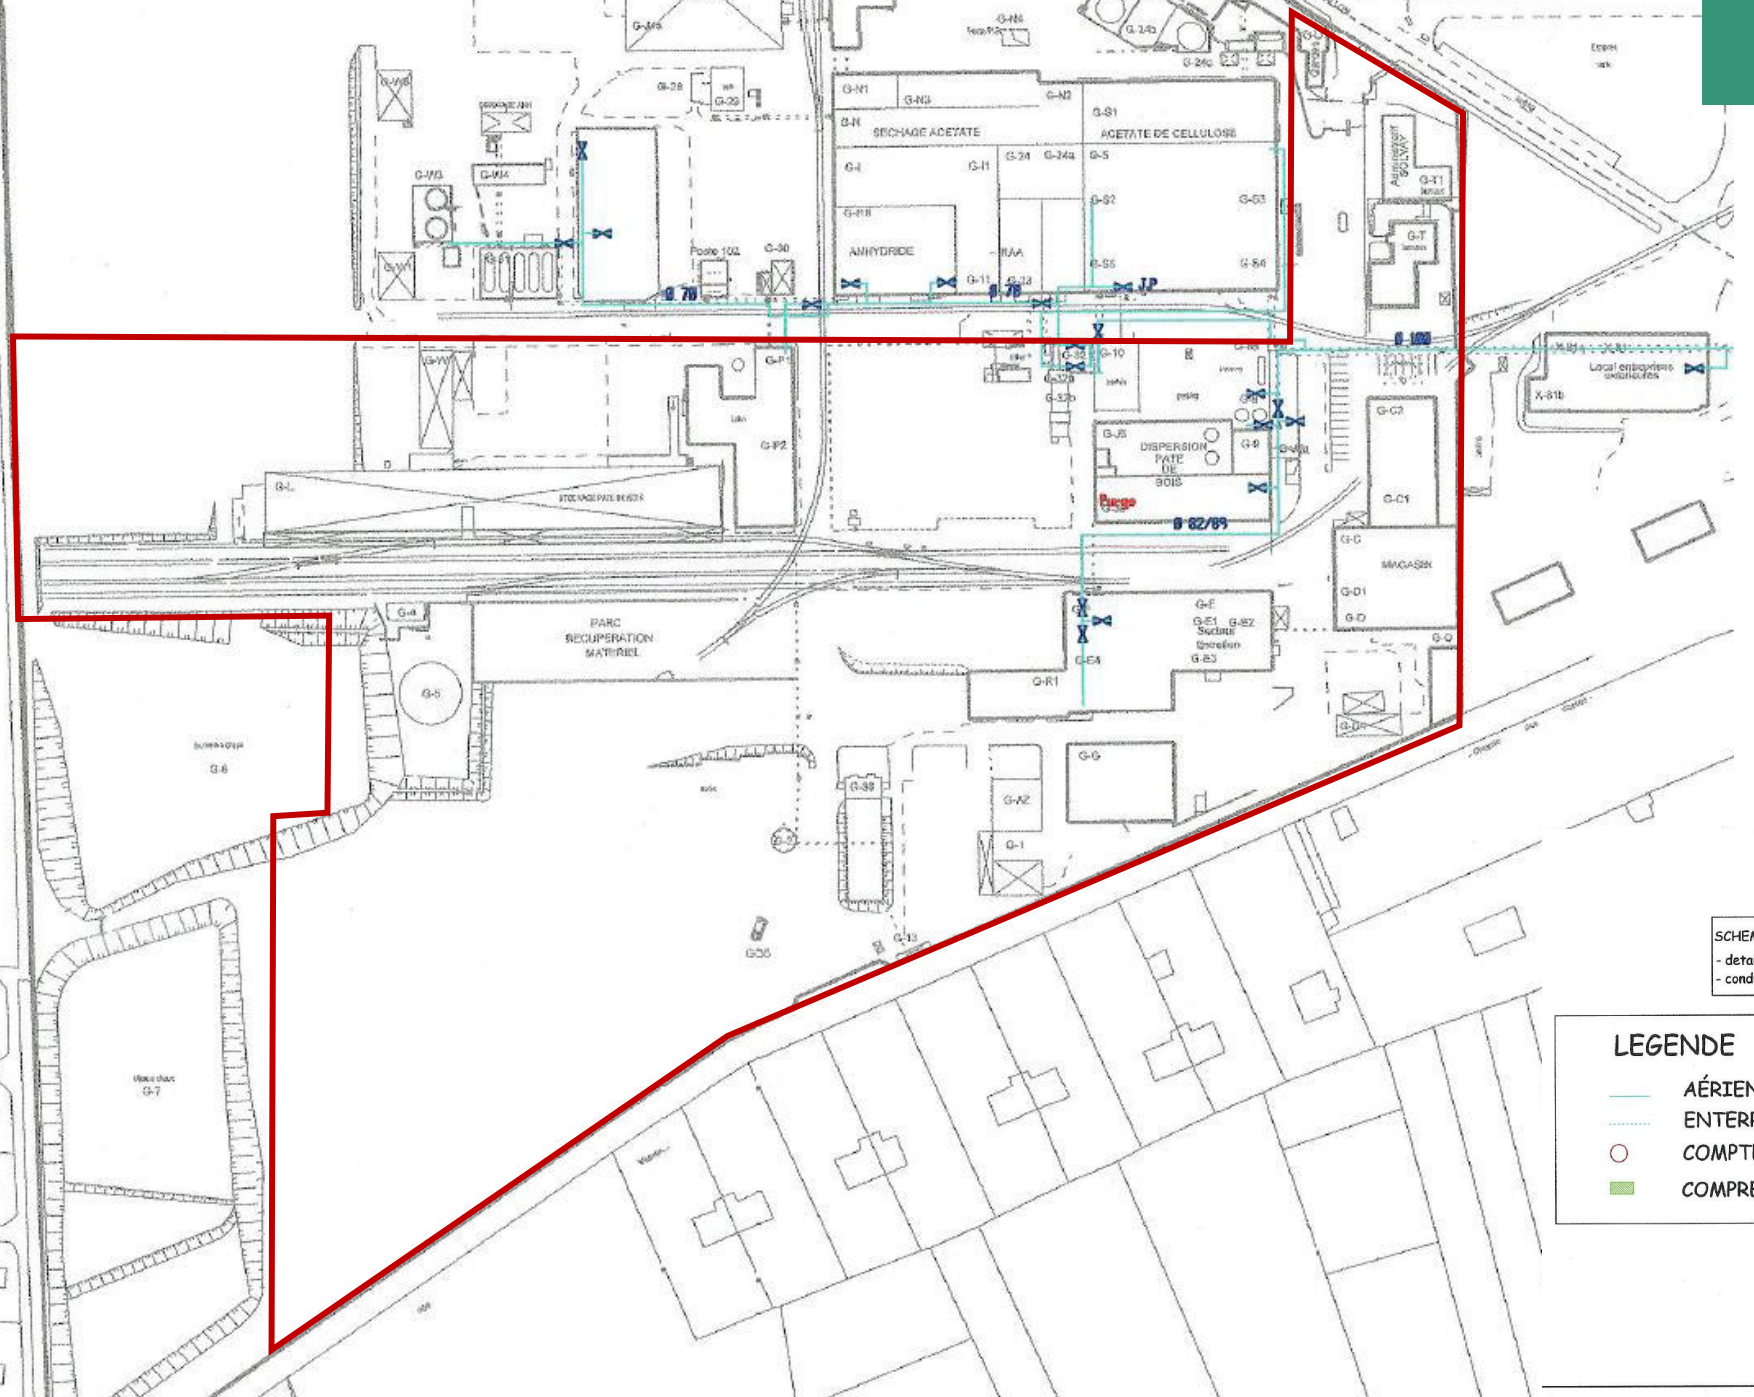

SCHEMAS A CONSULTER
 - détail conduites R.40701
 - conduites PI : 50 10 42

LEGENDE

- AÉRIEN
- - - ENTERRÉ
- COMPTEUR
- COMPRESSEUR

PLAN SERVICE FLUIDES (UTILITES)

REV	DATE	MODIFICATIONS	DESSINE	RESP. ET.
10	15/11/18	Mise à jour HEXCEL	BBOURY	BBOURY
09	28/04/18	REPRISE DU PLAN 92 R 61162 SV6DEV NGZZ	BBOURY	BBOURY
08	02/11/2015	Mise à jour	BBOURY	OMarminat
07	13/10/2014	Mise à jour suite arrêt de Célanèse + ROBIN	BBOURY	OMarminat
06	05/07/2002	Mise à jour suite projet aérosil	BRUN JP	LUCIANI
05	05/04/2001	Mise à jour suite projet silicores	BRUN JP	LUCIANI
04	15/09/99	Mise à jour suite arrêt 99	BRUN JP	LUCIANI

CES DOCUMENTS SONT LA PROPRIÉTÉ DE OSIRIS TOUTS LES DROITS DE PROPRIÉTÉ INDUSTRIELLE QUI POURRAIENT ÊTRE OBTENUS SUR LA BASE DE CES DOCUMENTS SERONT LA PROPRIÉTÉ EXCLUSIVE DE OSIRIS SAUF ACCORD ÉCRIT CONTRAIRE

ECHELLE: 1/2200


SITE DE ROUSSILLON AIR SERVICE



CLIENT		N°92 R 61162		SERVGE		QUARTIER		POSTE		UA		860 10	
ANNEE	RESE	N°DIPOLOGIQUE	ENTREE	UNITE	SECTION	PHASE	POSTE	NAT	N° D'OSIRE	REV			

Azote

— Limite de propriété Crealis

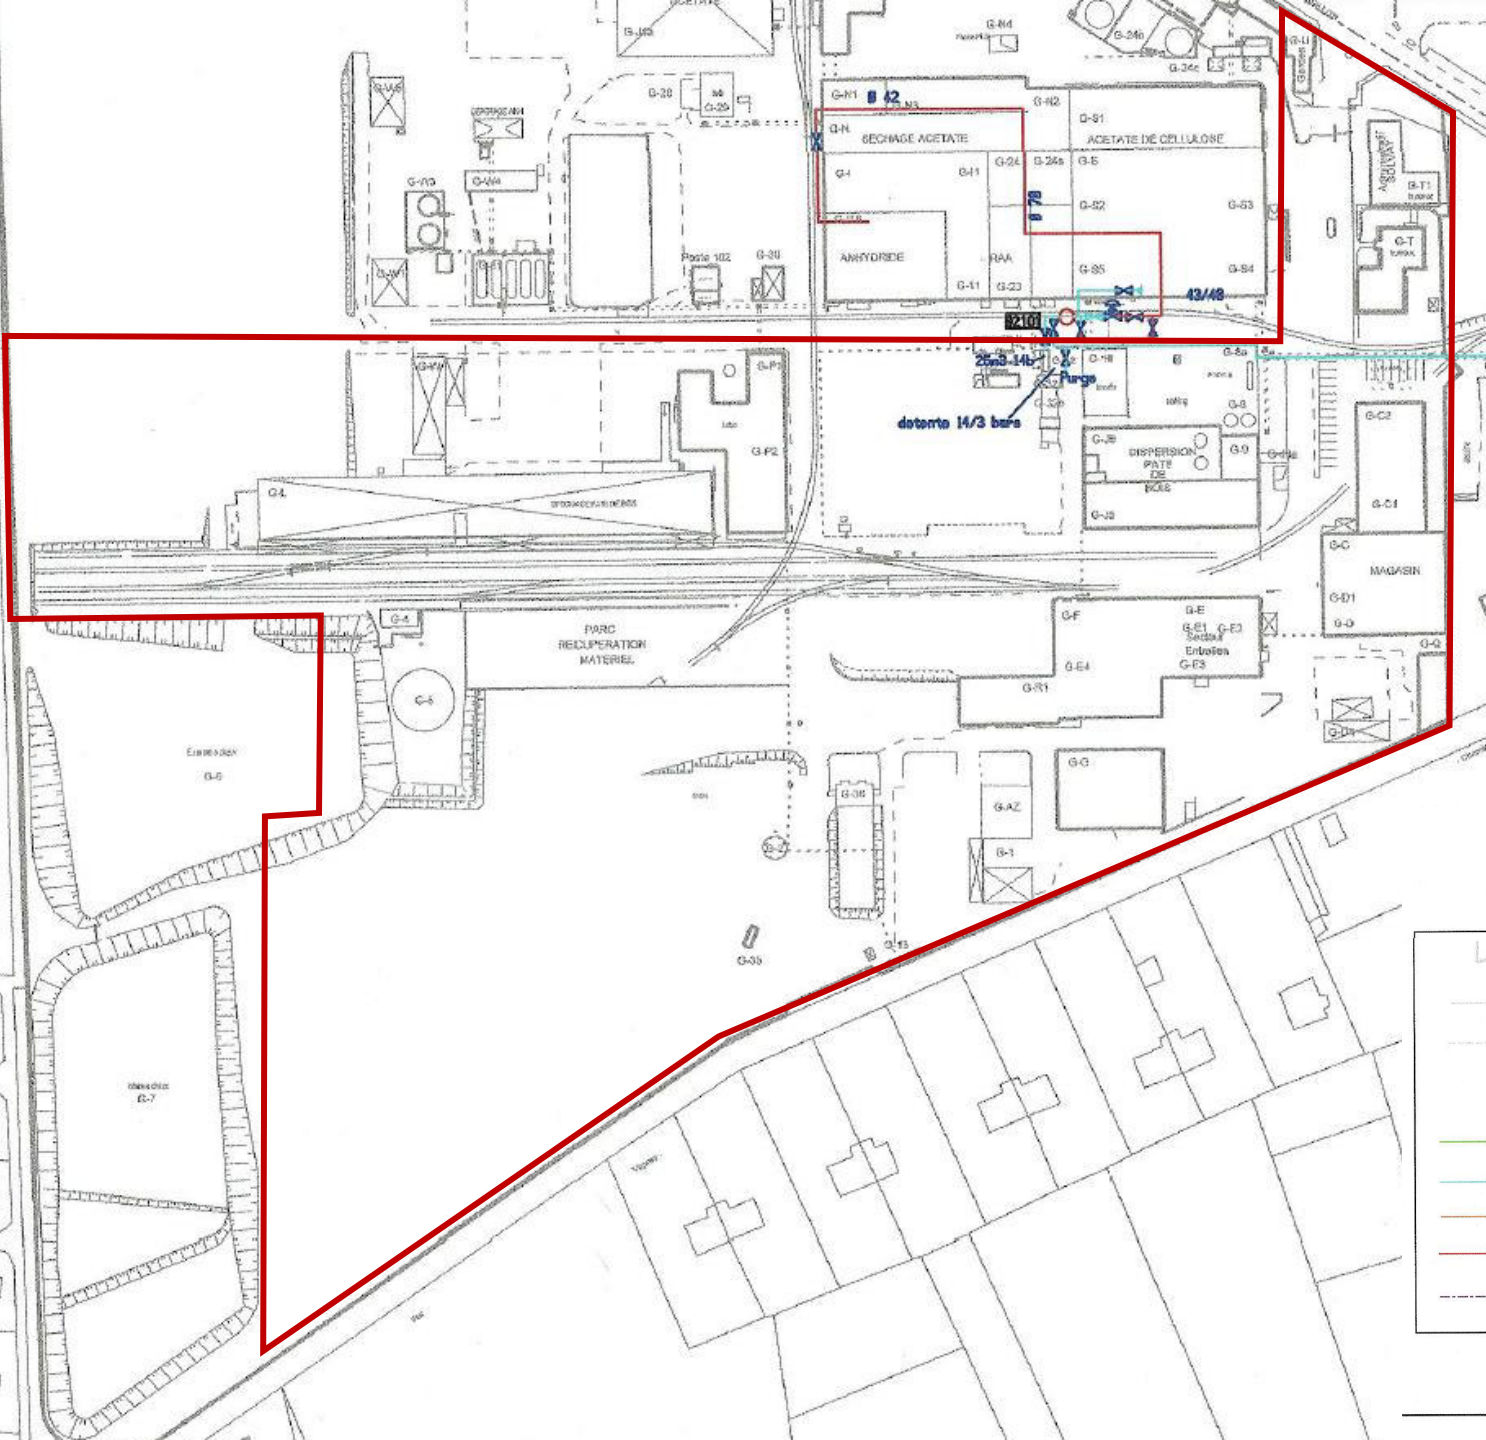

**APPROUVE
PAR LE SECTEUR**
Le:

25 FÉV. 2019

PLAN SERVICE FLUIDES (UTILITES)

LEGENDE	
—	Aérien
- - -	Enterré
—	AZOTE HP 18 bar
—	AZOTE HP 12 bar
—	AZOTE MP 7 et 9 bar
—	AZOTE BP 5 et 3 bar
- - -	AZOTE TBP (20 mb)

13	09/04/18	REPRISE DU PLAN 92 R.61163	B BOURY	BBOURY
12	23/12/2015	Mise à jour suite projet HEXCEL	B BOURY	J. CREMONESE
11	02/11/2015	Mise à jour	B BOURY	O.Marmirat
10	13/10/2014	Mise à jour suite arrêt Colomé et débranchement des bidons d'AZOTE à côté d'Air Liquide 112 +n projet ECOT+ NITRO	B BOURY	O.Marmirat
09	19/07/2010	Mise à jour suite à projet IPANEMA et SMR	B. BOURY	B BOURY
08	20/07/2007	Modif. détente parc NORD	B. BOURY	LUCIANI
REV	DATE	MODIFICATIONS	DESSINE	RESP.ET.

CELS DOCUMENTS SONT LA PROPRIETE DE OSIRIS TOUTS LES DROITS DE PROPRIETE INDUSTRIELLE QUI POURRAIENT ETRE OBTENUS SUR LA BASE DE CES DOCUMENTS SERONT LA PROPRIETE EXCLUSIVE DE OSIRIS SAUF ACCORD ECRIT CONTRAIRE


ECHELLE:
1/2200

SITE DE ROUSSILLON AZOTE

Osiris
GIE Roussillon

CLIENT	N°92 R 61163	SERVGE	QUARTIER SVZ2	POSTE 01FO	UA 878	13
ANNEE SERIE	N°CHRONOLOGIQUE	ENTITE	UNITE-SECTION	PHASE-POSTE	NAT	N° D'ORDRE

— Limite de propriété Crealis

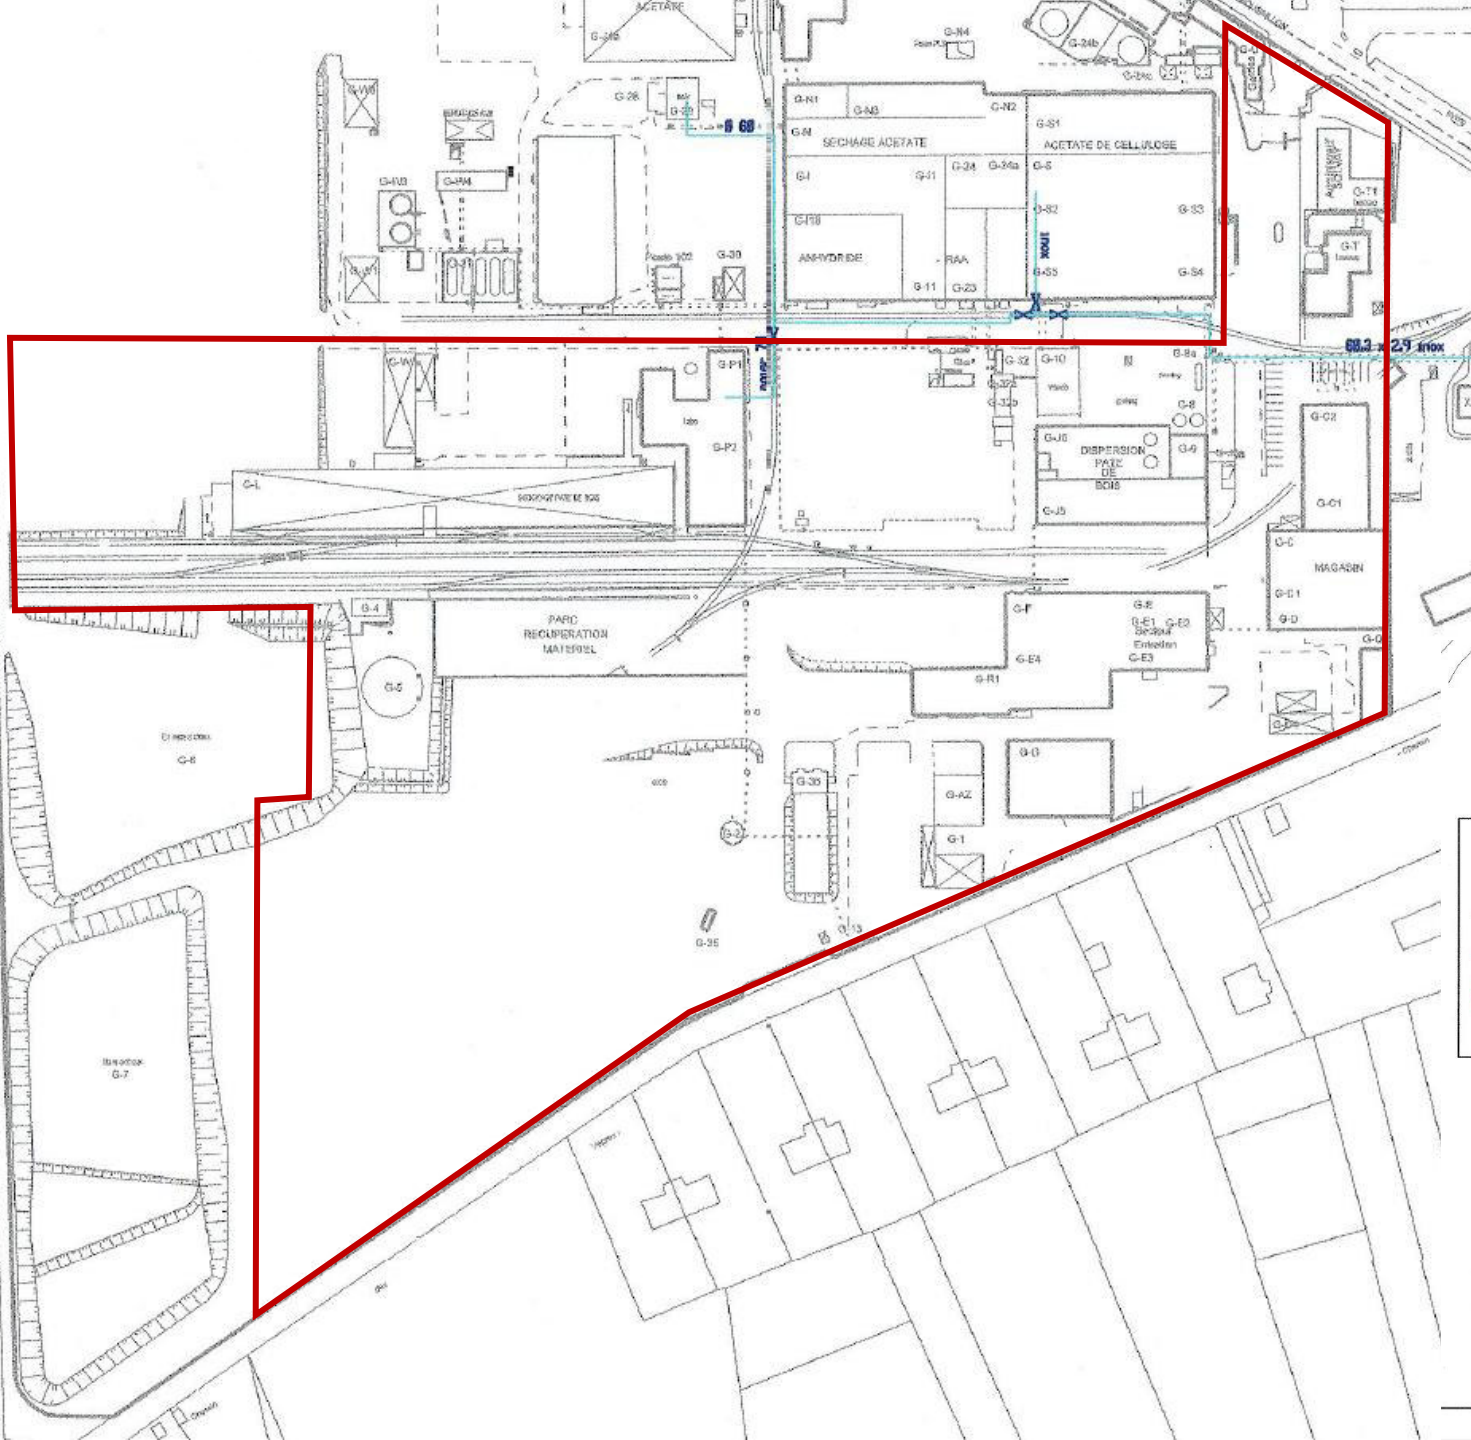

APPROUVE
PAR LE SECTEUR
Le

25 FEV. 2019

PLAN SERVICE FLUIDES
(UTILITES)

LEGENDE

-  AÉRIEN
-  ENTERRÉ
-  COMPTEUR

collecteur R 14.379
collecteur R 14.380
collecteur R 13.704
collecteur R 13.728
voir plan (PT) 50.14.94

REV	DATE	MODIFICATIONS	DESSINE	RESP. ET.
11	25/04/18	REPRISE DU PLAN 92 I 61164 SVGDEV SVZ2	BBOURY	BBOURY
10	22/12/2015	Mise à jour suite à HEXCEL	B BOURY	JL CREANESSE
09	02/11/2015	Mise à jour	B BOURY	OMARMINAT
08	13/10/2015	Mise à jour suite arrêt CELANESE + projet ECOAT	B BOURY	OMARMINAT
07	19/07/2010	Mise à jour suite projet SWR	B BOURY	B BOURY
06	06/07/2008	Mise à jour suite projet MOBITE	B BOURY	LUCIANI H

CELS DOCUMENTS SONT LA PROPRIETE DE OSIRIS TOUTS LES DROITS DE PROPRIETE INDUSTRIELLE QUI POURRAIENT ETRE OBTENUS SUR LA BASE DE CES DOCUMENTS SERONT LA PROPRIETE EXCLUSIVE DE OSIRIS SAUF ACCORD ECRIT CONTRAIRE


ECHELLE: 1/2200

SITE DE ROUSSILLON
EAU DEMINE



CLIENT		N°92 I 61164		SERVGE		QUARTIER		POSTE		UA		861 11	
ANNEE	SERIE	N CHRONOLOGIQUE		ENTITE		UNITE-SECTION		PHASE-POSTE		NAT	N° D'ORDRE		REV.
						SVZ2		01FO					

— Limite de propriété Crealis

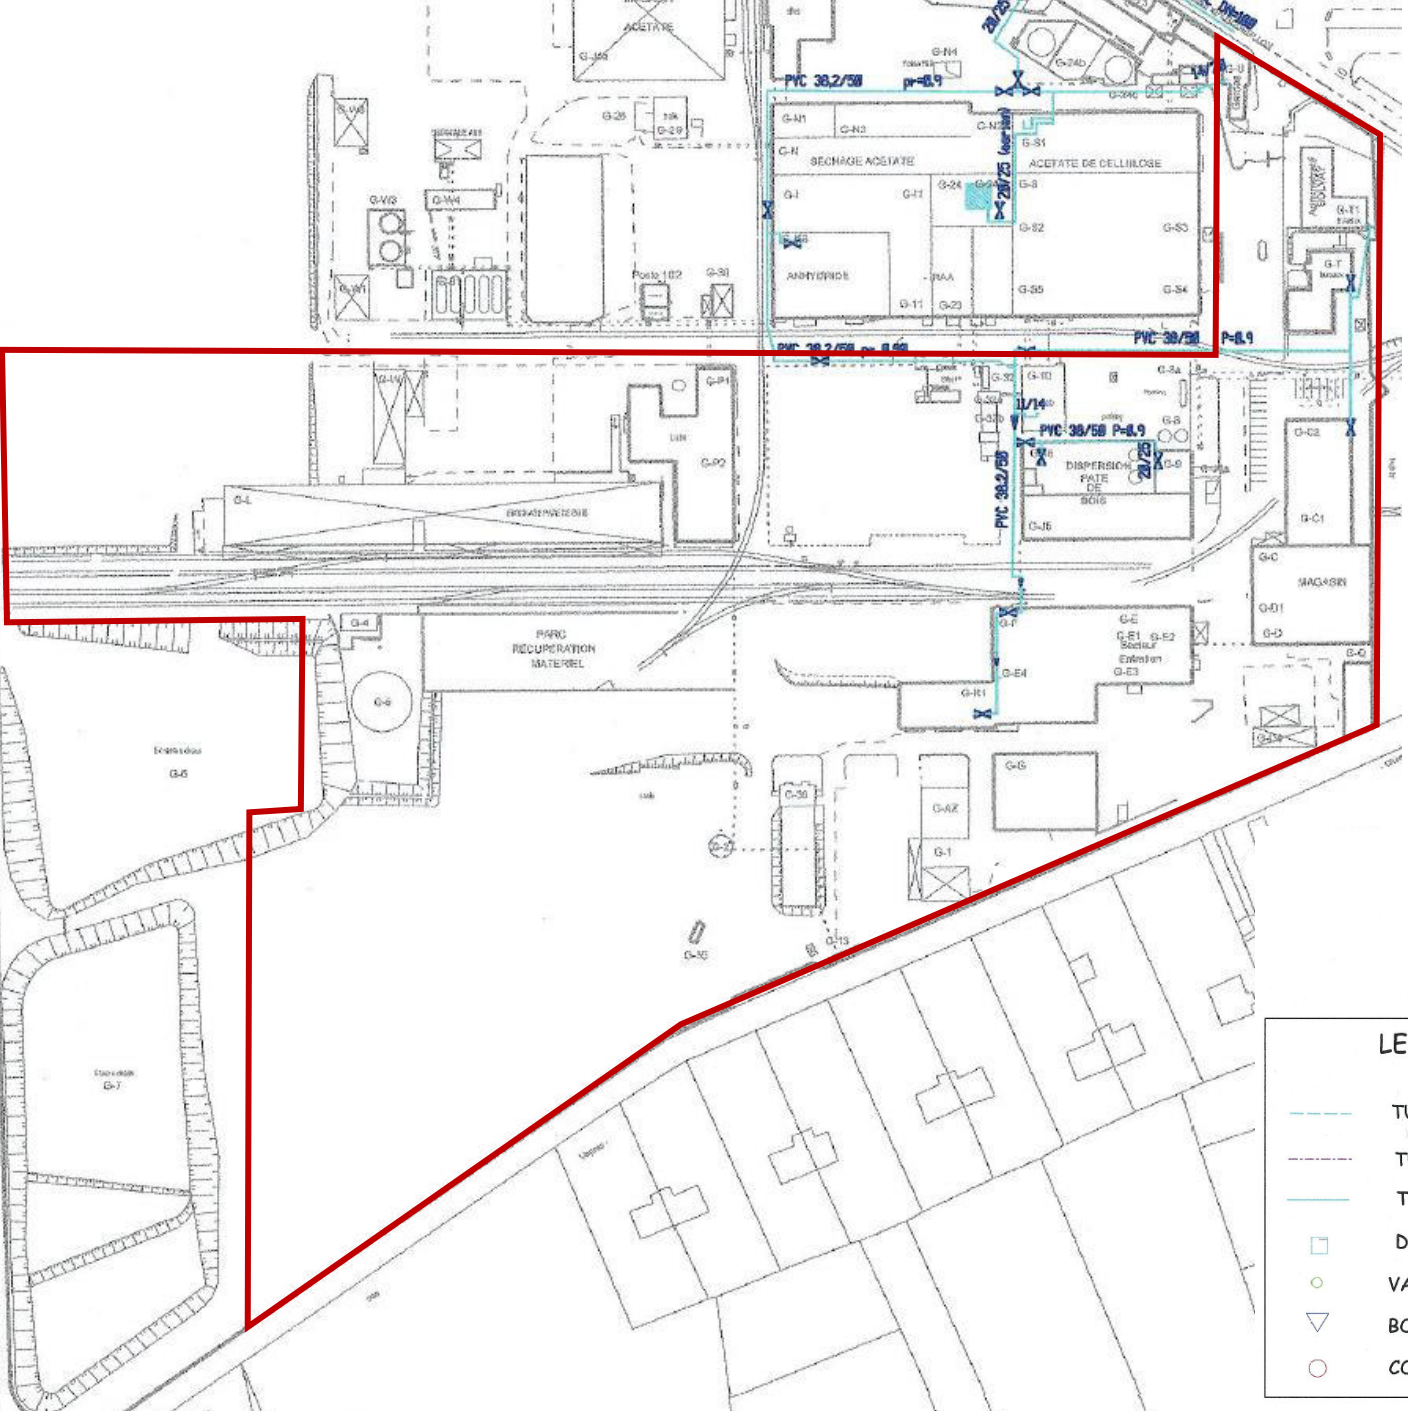

APPROUVE
PAR LE SECTE
Le.....

25 FEV. 2019

LEGENDE

- TUYAU AERIEN
- TUYAU HS
- TUYAU ENTERRE
- DISTRIBUTEUR AUTOMATIQUE DE BOISSON
- VANNE PURGE (PRECAUTION GEL)
- ▽ BORNE FONTAINE
- COMPTEUR

PLAN SERVICE FLUIDES (UTILITES)

REV	DATE	MODIFICATIONS	DESINE	RESP. ET.
11	11/04/2018	REPRISE DU PLAN 92 T.6.165	BBOURY	BBOURY
10	24/01/2018	Nouveau branchement Bâtiment E41 Fet e	BBOURY	BBOURY
09	26/01/2017	Mise à jour HEXCEL	BBOURY	BBOURY
08	02/11/2015	Mise à jour	BBOURY	O Marminot
07	26/02/2015	Mise à jour	BBOURY	O Marminot
06	13/10/2014	Mise à jour du 19 juin 2014 et suite à démolition du bâtiment 17	BBOURY	O Marminot

CELS DOCUMENTS SONT LA PROPRIETE DE OSIRIS TOUTS LES DROITS DE PROPRIETE INDUSTRIELLE QUI POURRAIENT ETRE OBTENUS SUR LA BASE DE CES DOCUMENTS SERONT LA PROPRIETE EXCLUSIVE DE OSIRIS SAUF ACCORD ECRIT CONTRAIRE

ECHELLE:
1/2200


SITE DE ROUSSILLON EAU POTABLE



CLIN°	N°92 I	61165	SERVGE	QUARTIER	SVZ2	POSTE	01FO	UA	854	11
ANNEE	SIRE	N°ORNOLOGIQUE	ENTREE	UNITE-SECTION	PHASE-ROUTE	WI	N° D'ORDRE			


Eau brute

— Limite de propriété Crealis

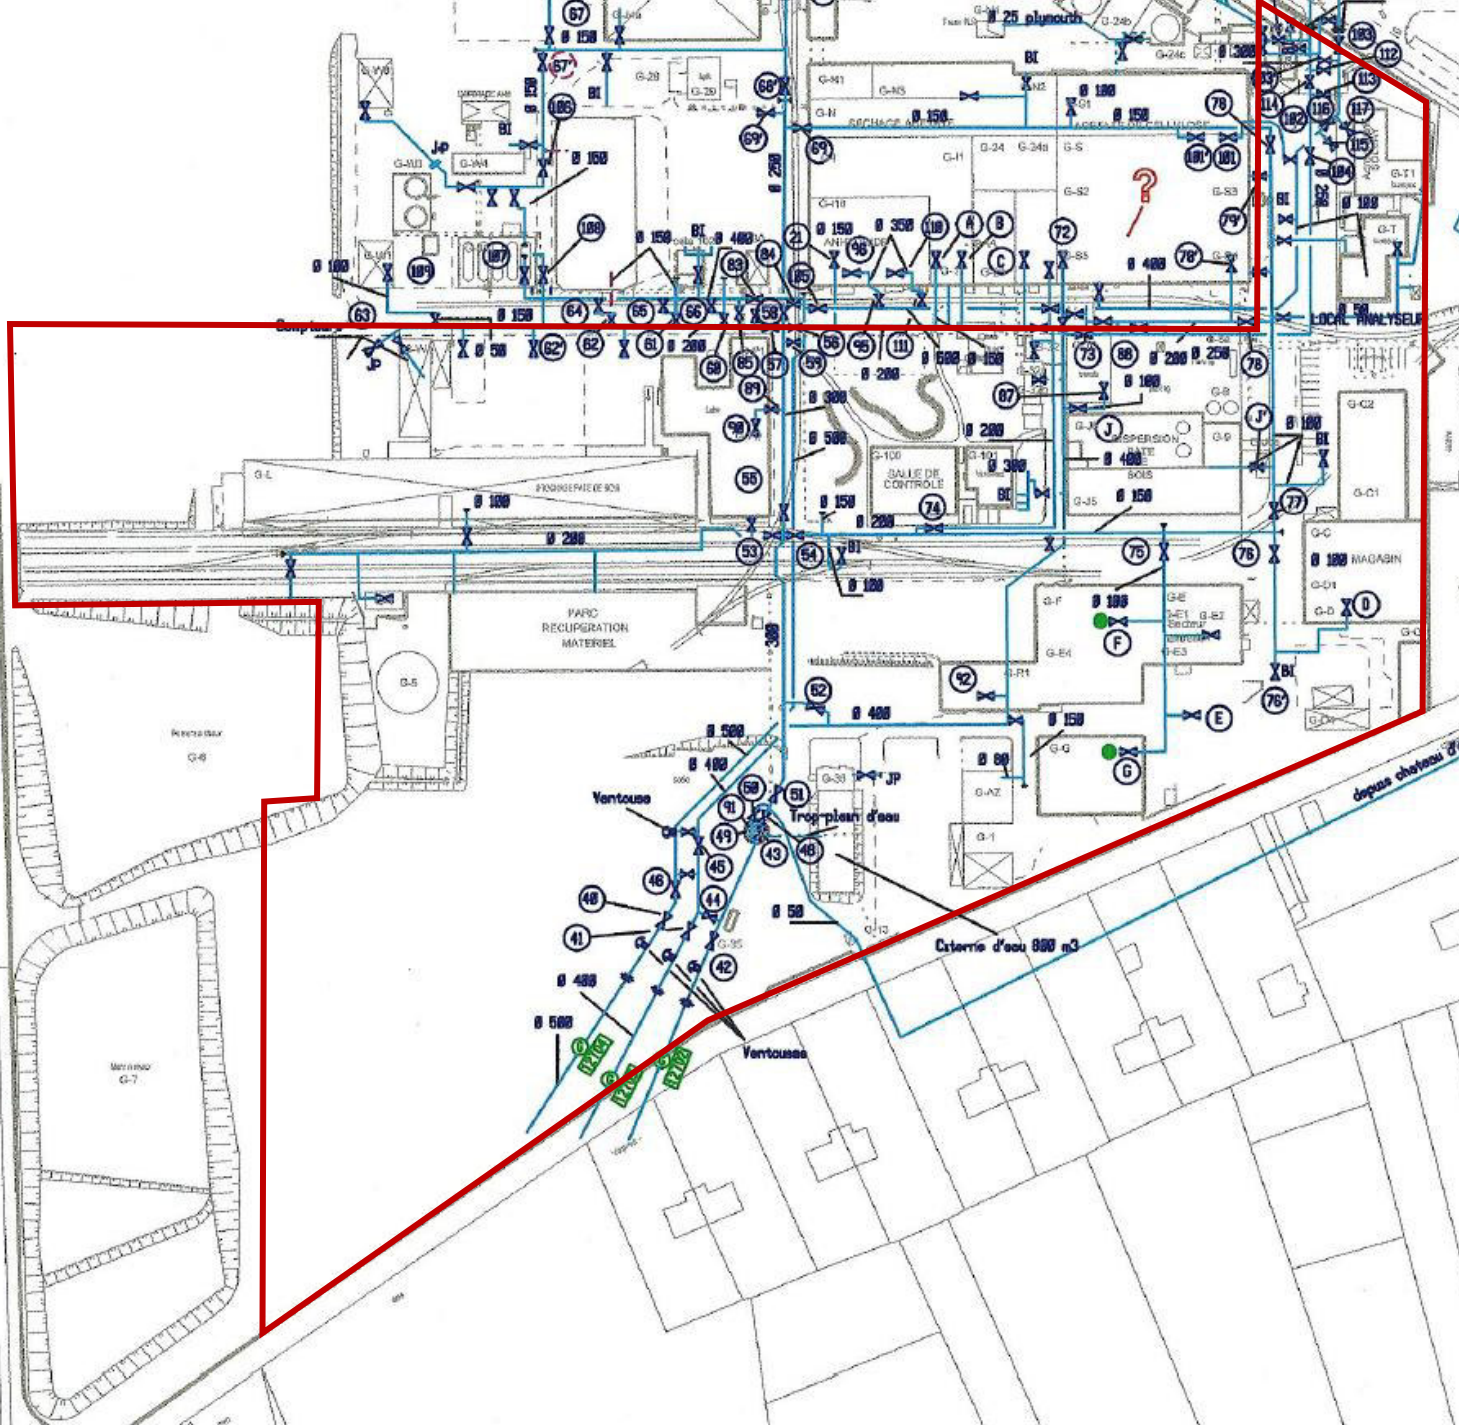

APPROUVE
PAR LE SECTEUR

Le... 07 FEV. 2020

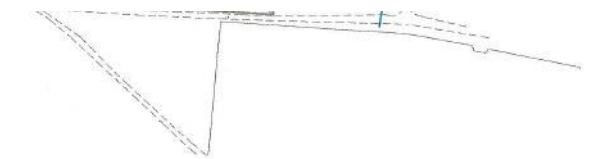

PLAN SERVICE FLUIDES
(UTILITES)

15	29/01/2020	MISE A JOUR ADIPEX	BBOURY	BBOURY
14	11/04/18	REPRISE DU PLAN 92 R.61166	BBOURY	BBOURY
13	28/08/2017	MISE A JOUR EAU BRUTE AIR LIQUIDE ACETYLENE	B BOURY	BBOURY
12	23/06/2017	MISE A JOUR SUITE INSTALLATION HEXCEL	B BOURY	BBOURY
11	15/12/2016	MISE A JOUR SUITE INSTALLATION CENTRAIR 4	B BOURY	JPOUZET
10	28/12/2015	Mise a jour suite à HEXCEL	B BOURY	JLCREMONESE
09	02/11/2015	Mise a jour	B BOURY	O Marminat
08	19/06/2014	Mise a jour suite arrêt CELANESE	B BOURY	O Marminat
REV	DATE	MODIFICATIONS	DESSINE	RESP. ET.

CES DOCUMENTS SONT LA PROPRIETE DE OSIRIS TOUTS LES DROITS DE PROPRIETE INDUSTRIELLE QUI POURRAIENT ETRE OBTENUS SUR LA BASE DE CES DOCUMENTS SERONT LA PROPRIETE EXCLUSIVE DE OSIRIS SAUF ACCORD ECRIT CONTRAIRE

ECHELLE :
1/2450


SITE DE ROUSSILLON
EAU BRUTE



CLIENT	N°92 I 61166		SERVGE		QUARTIER	POSTE	ANNEE	SERIE	N CHRONOLOGIQUE	ENTITE	UNITE-SECTION	PHASE-POSTE	NAT	N° D'ORDRE	REV.
					SVZ2	01FO	UA	853	15						


Egouts

— Limite de propriété Crealis

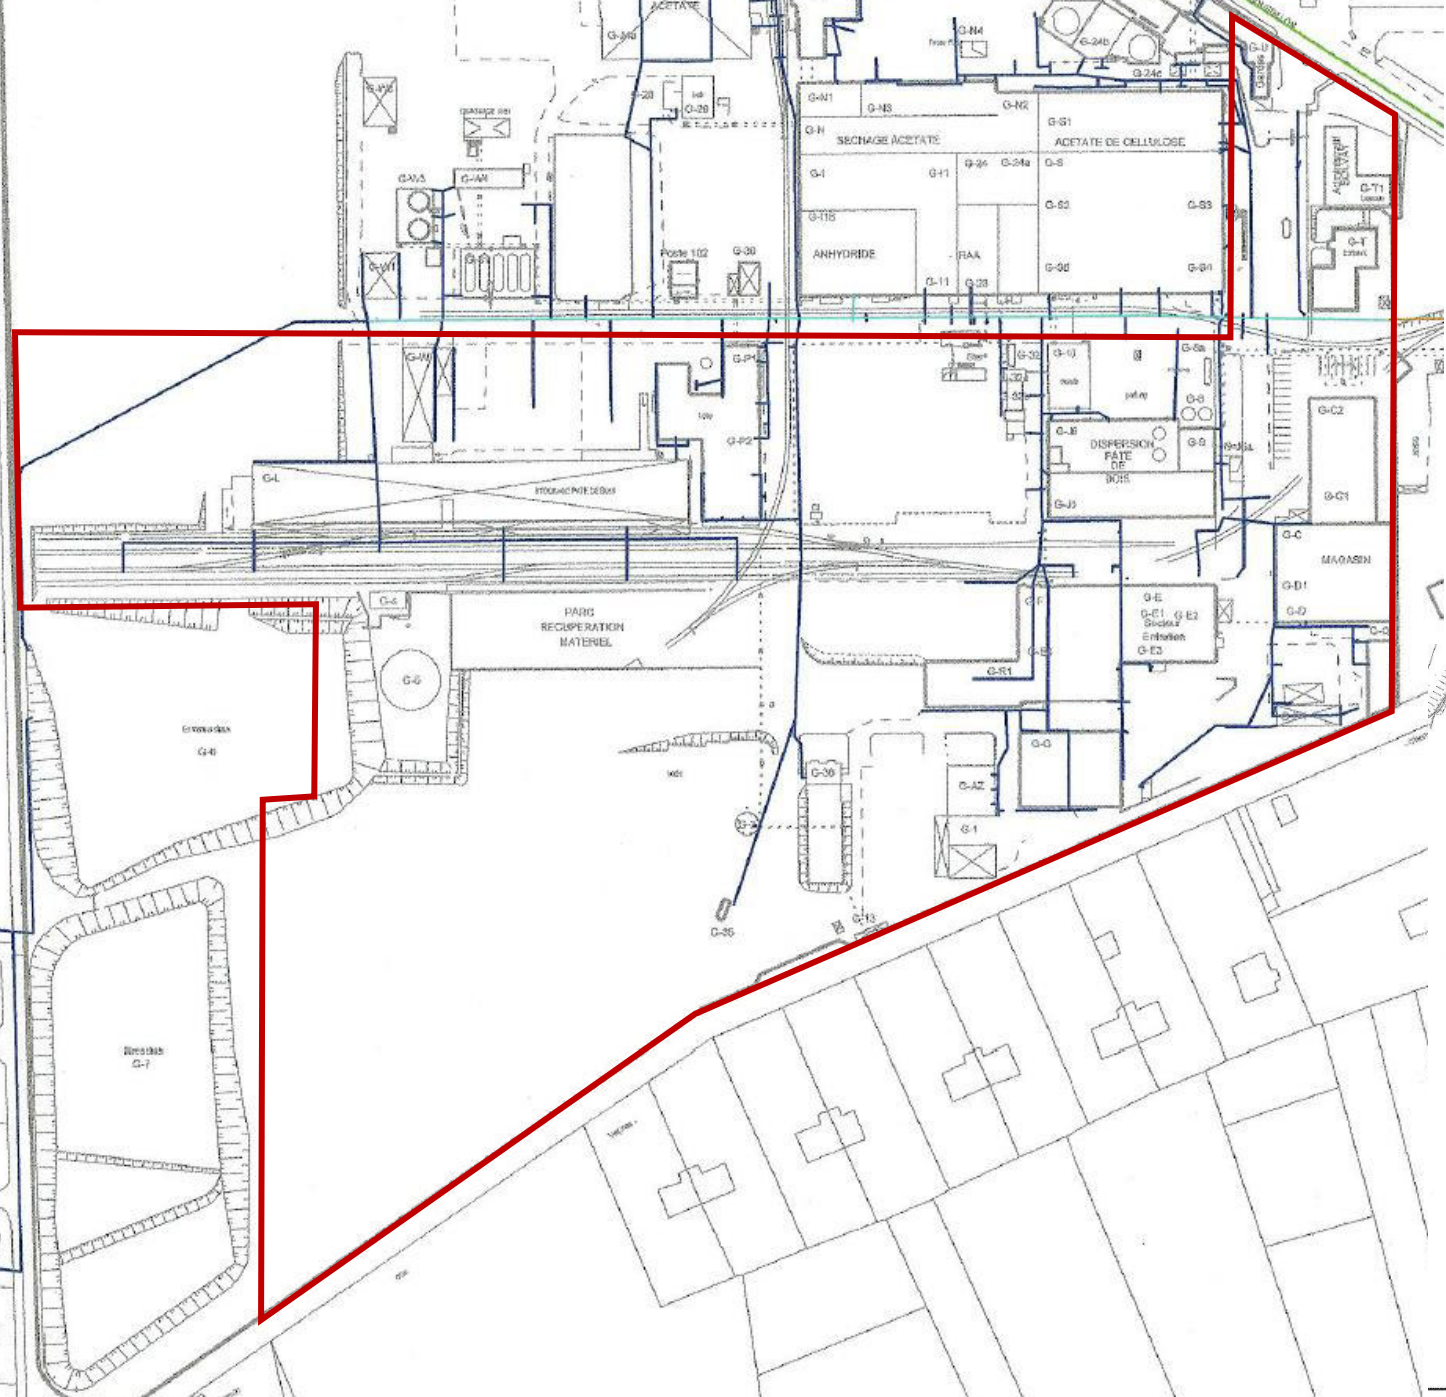

**APPROUVE
PAR LE SECTEUR**
Le.....28.FEV.2018.....

PLAN SERVICE FLUIDES (UTILITES)

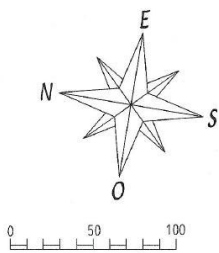

REV	DATE	MODIFICATIONS	DESSINE	RESP.ET.
06	25/04/2018	REPRISE DU PLAN 92 I 61168 SERVICE SVZ2	BBOURY	BBOURY
05	15/12/2016	MISE A JOUR SUITE INSTALLATION A CENTRAIR 4	BBOURY	JPOUZET
04	09/09/2015	Mise à jour suite démolition OAP APAP et HERBICIDE	BBOURY	BBOURY
03	13/10/2014	Mise à jour suite démolition Bâtiment 17	BBOURY	O Marminat
02	28/02/98	Ajout responsabilité GE EF + Mise à jour	BRUN JP	LUCIANI M
01	15/12/93	Transcription du N° 16 services généraux en DAD	MIACHON	C. MOULLIN

CES DOCUMENTS SONT LA PROPRIETE DE OSIRIS TOUS LES DROITS DE PROPRIETE INDUSTRIELLE QUI POURRAIENT ETRE OBTENUS SUR LA BASE DE CES DOCUMENTS SERONT LA PROPRIETE EXCLUSIVE DE OSIRIS SAUF ACCORD ECRIT CONTRAIRE

ECHELLE :
1/2200


SITE DE ROUSSILLON EGOUTS



CLIENT		N°92 I 61168		SERVGE		QUARTIER	POSTE	UA	863	06
ANNEE	SERIE	N°CHRONOLOGIQUE	ENTITE	UNITE-SECTION	PHASE-POSTE	NAT	N° D'ORDRE	REV.		
				SVZ2	01FO					

Condensats

— Limite de propriété Crealis

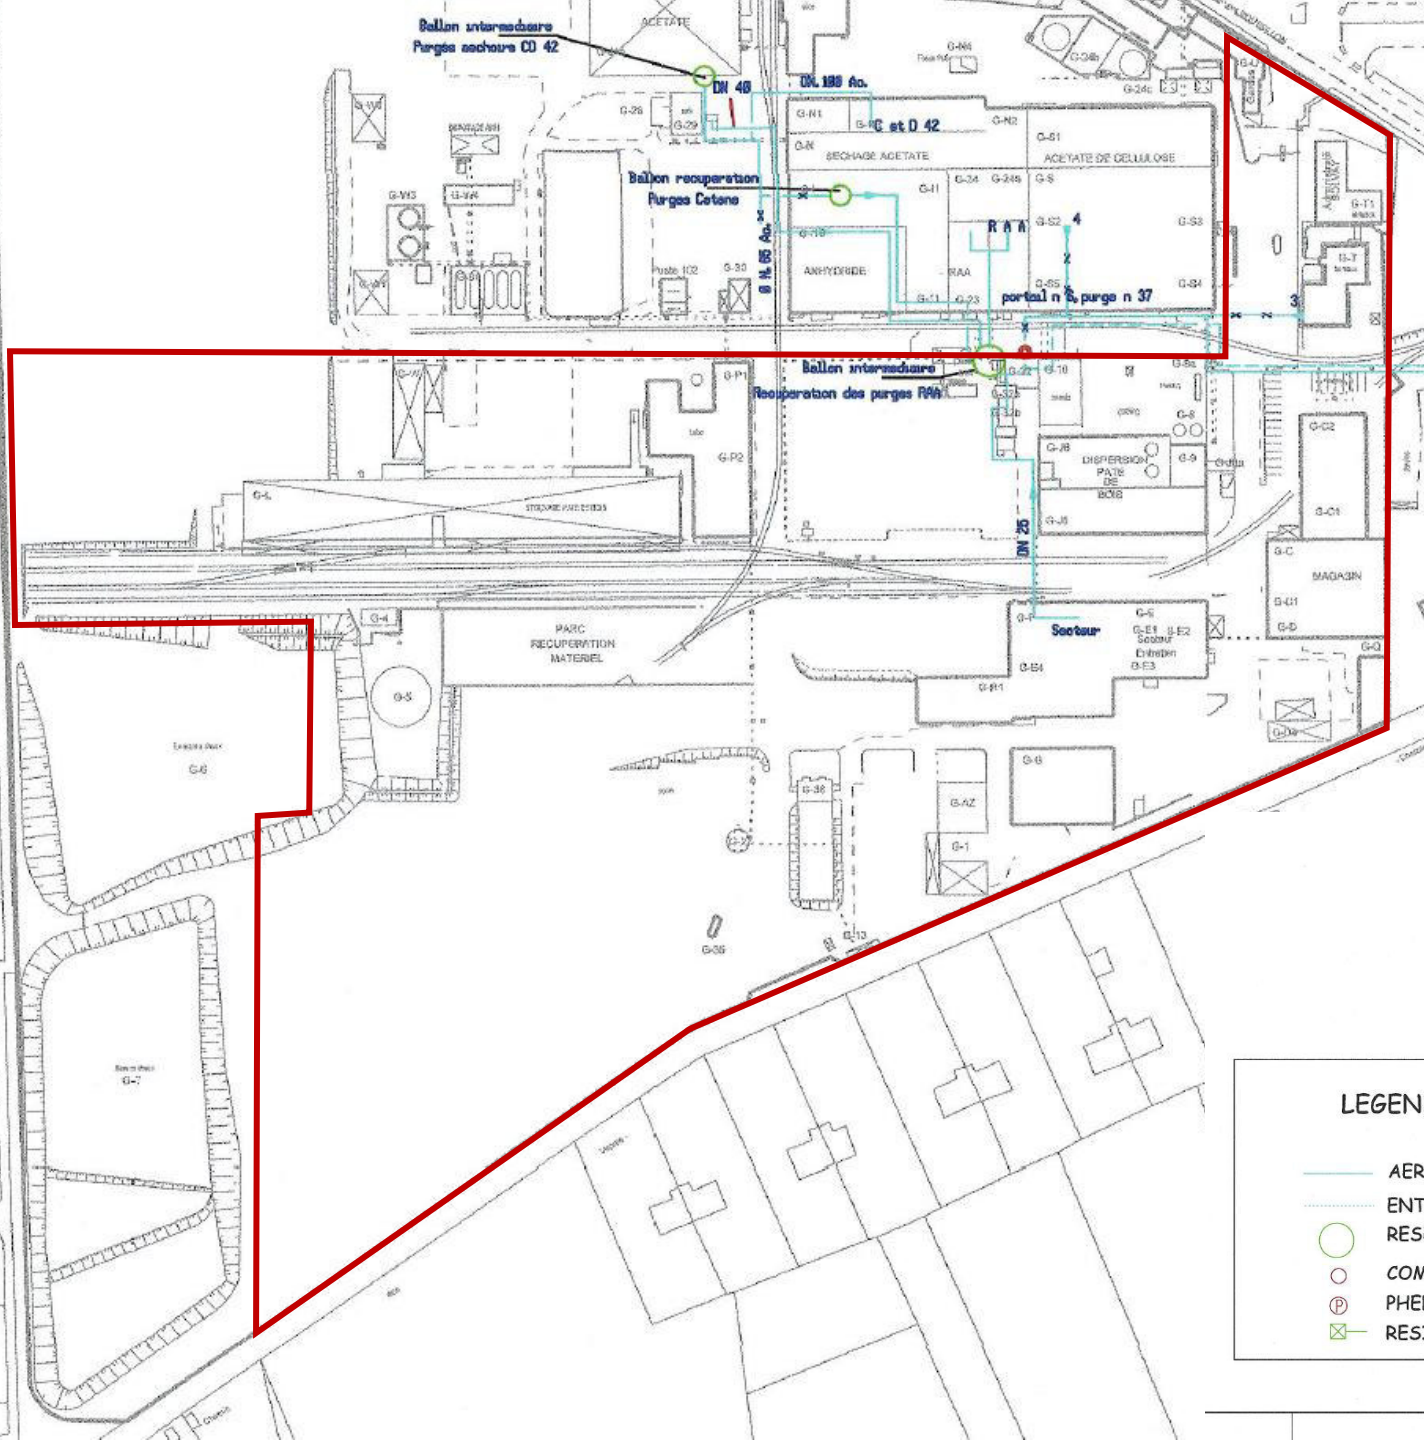

APPROUVE
PAR LE SECTEUR
Le.....

25 FEV. 2019


PLAN SERVICE FLUIDES (UTILITES)

REV	DATE	MODIFICATIONS	DESINNE	RESP ET.
07	02/05/18	REPRISE DJ PLAN 92 I 61170 SV22	BBOURY	BBOURY
06	22/12/2015	Mise a jour projet HEXCEL	B BOURY	JLCREMONES
05	15/09/2006	Mise a jour projet NOEMIE	B BOURY	LUCIANI
04	02/07/2000	Mise a jour projet NACEL	BRUN JP	LUCIANI
03	23/05/1998	Mise a jour annuelle	BRUN JP	LUCIANI
02	01/12/93	Mise a jour	BRUN JP	LUCIANI
01	01/10/93	Transcription du N°30 services generaux en DAO	MIACHON	C.MOULIN

CELS DOCUMENTS SONT LA PROPRIETE DE OSIRIS TOUTS LES DROITS DE PROPRIETE INDUSTRIELLE QUI POURRAIENT ETRE OBTENUS SUR LA BASE DE CES DOCUMENTS SERONT LA PROPRIETE EXCLUSIVE DE OSIRIS SAUF ACCORD EXPRES CONTRAIRE

ECHELLE: 1/2200

SITE DE ROUSSILLON CONDENSATS

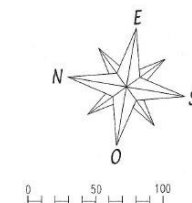

LEGENDE

- AERIEN
- ENTERRE
- RESERVOIRS
- COMPTEURS
- P PHENOLMETRE
- X RESISTIVIMETRE

CLIENT	N°92 I 61170	SERVGE	QUARTIER	POSTE	UA	864	07
ANNEE	SECT	N°ORNOLOGIQUE	DATE	UNIT-SECTION	PHASE/POSE	STAT	N° D'ORDRE