



Eau récupérée

— Limite de propriété Crealis

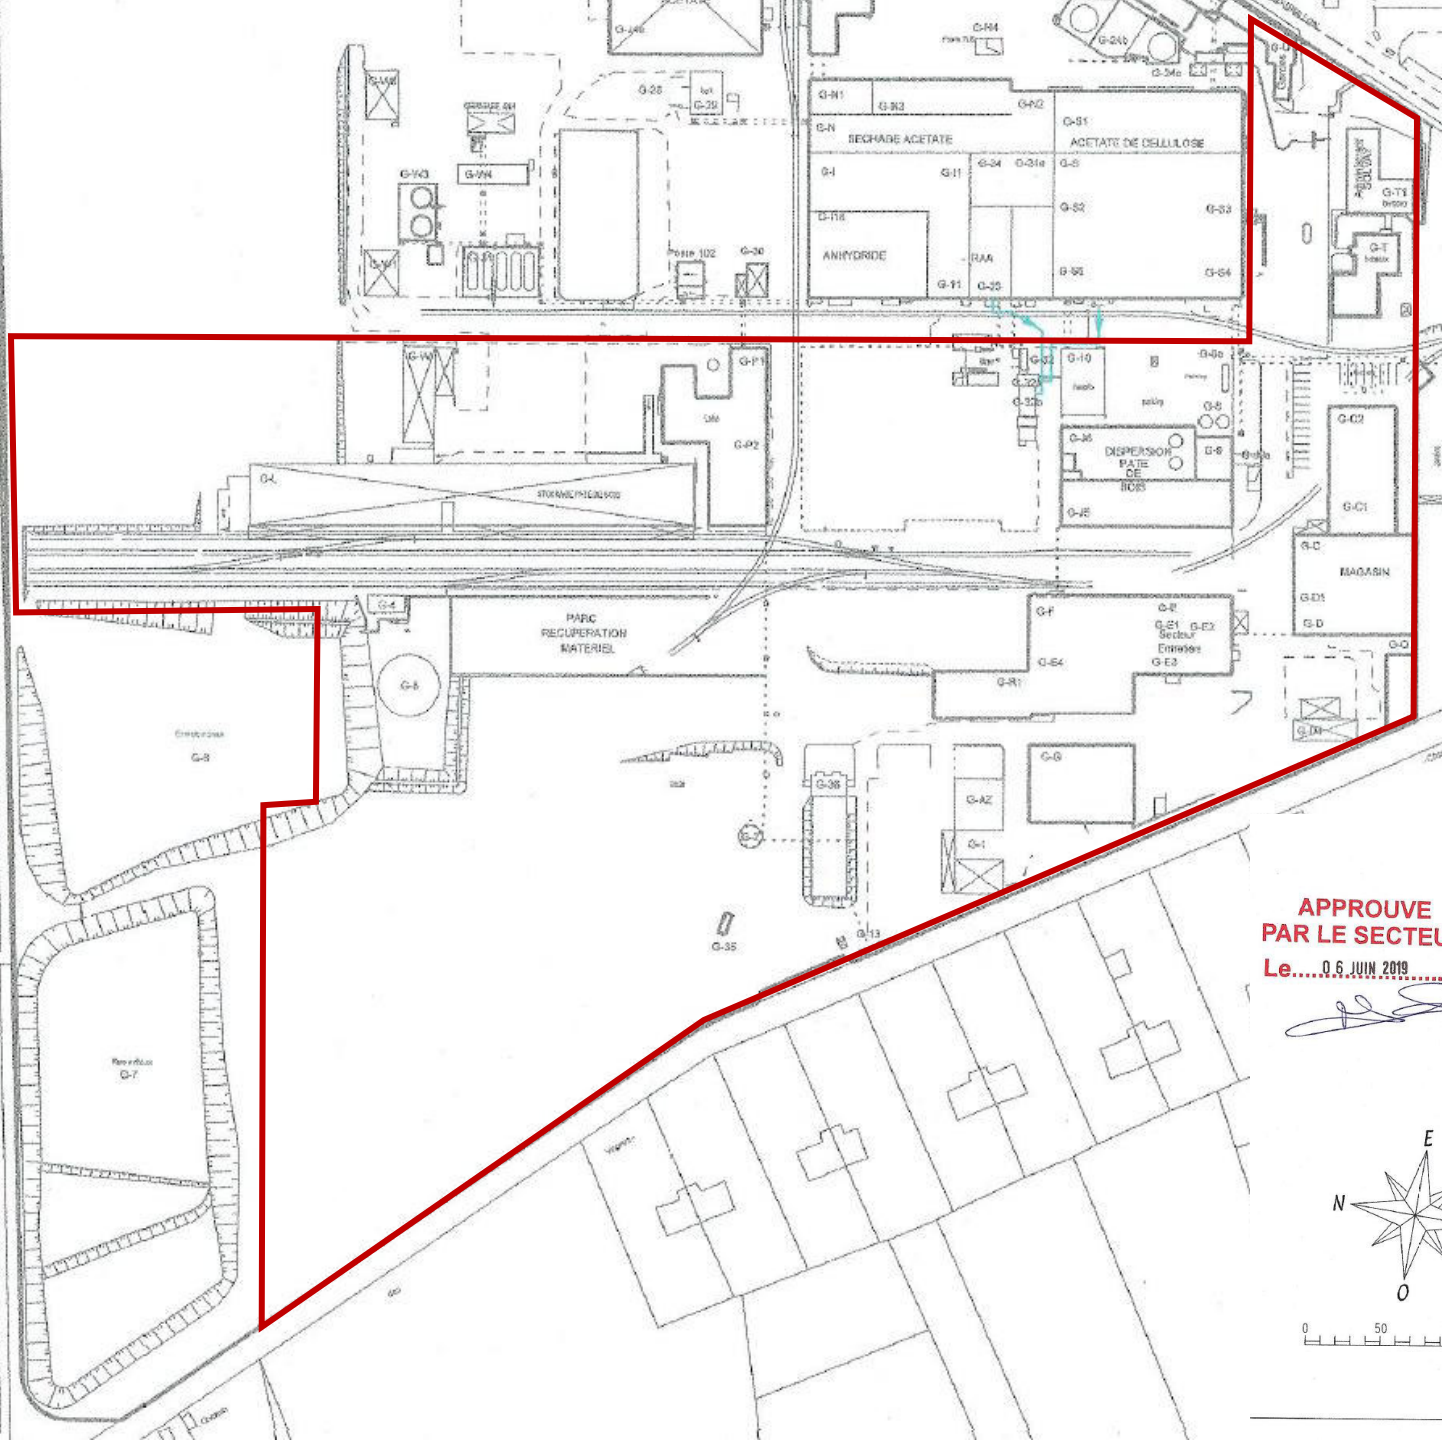

APPROUVE  
PAR LE SECTEUR  
Le... 06 JUIN 2019

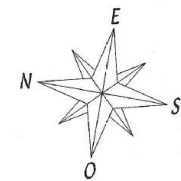

0 50 100

LEGENDE

- HORS SERVICE
- AERIEN
- ..... ENTERRE
- COMPTEUR
- ⚙ VANNE AUTO AERIENNE

PLAN SERVICE FLUIDES  
(UTILITES)

REV	DATE	MODIFICATIONS	DESSEIN	RESP. ET.
04	06/06/2019	MESE A JOUR	BBOURY	OMarminat
03	02/05/16	REPRISE DU PLAN 92 R 61171 SV6BIV	BBOURY	BBOURY
02	08/11/93	Mise a jour	BERNEK	C.MOULIN
01	01/10/93	transcription sur DAO	MIACHON	C.MOULIN

CES DOCUMENTS SONT LA PROPRIETE DE OSIRIS TOUTS LES DROITS DE PROPRIETE INDUSTRIELLE QUI POURRAIENT ETRE OBTENUS SUR LA BASE DE CES DOCUMENTS SERONT LA PROPRIETE EXCLUSIVE DE OSIRIS SAUF ACCORD ECRIT CONTRAIRE

ECHELLE:  
1/2200


SITE DE ROUSSILLON  
EAU RECUPEREE



CLIENT	N° 92 R 61171	SERVEGE	QUARTIER SVZ2	POSTE 01FO	UA 865	04
ANNEE SERIE	N° CHRONOLOGIQUE	ENTITE	UNITE SECTION	PHASE/POSTE	NAT	N° D'ORDRE REV.

Vapeur 6,5 bars

— Limite de propriété Crealis

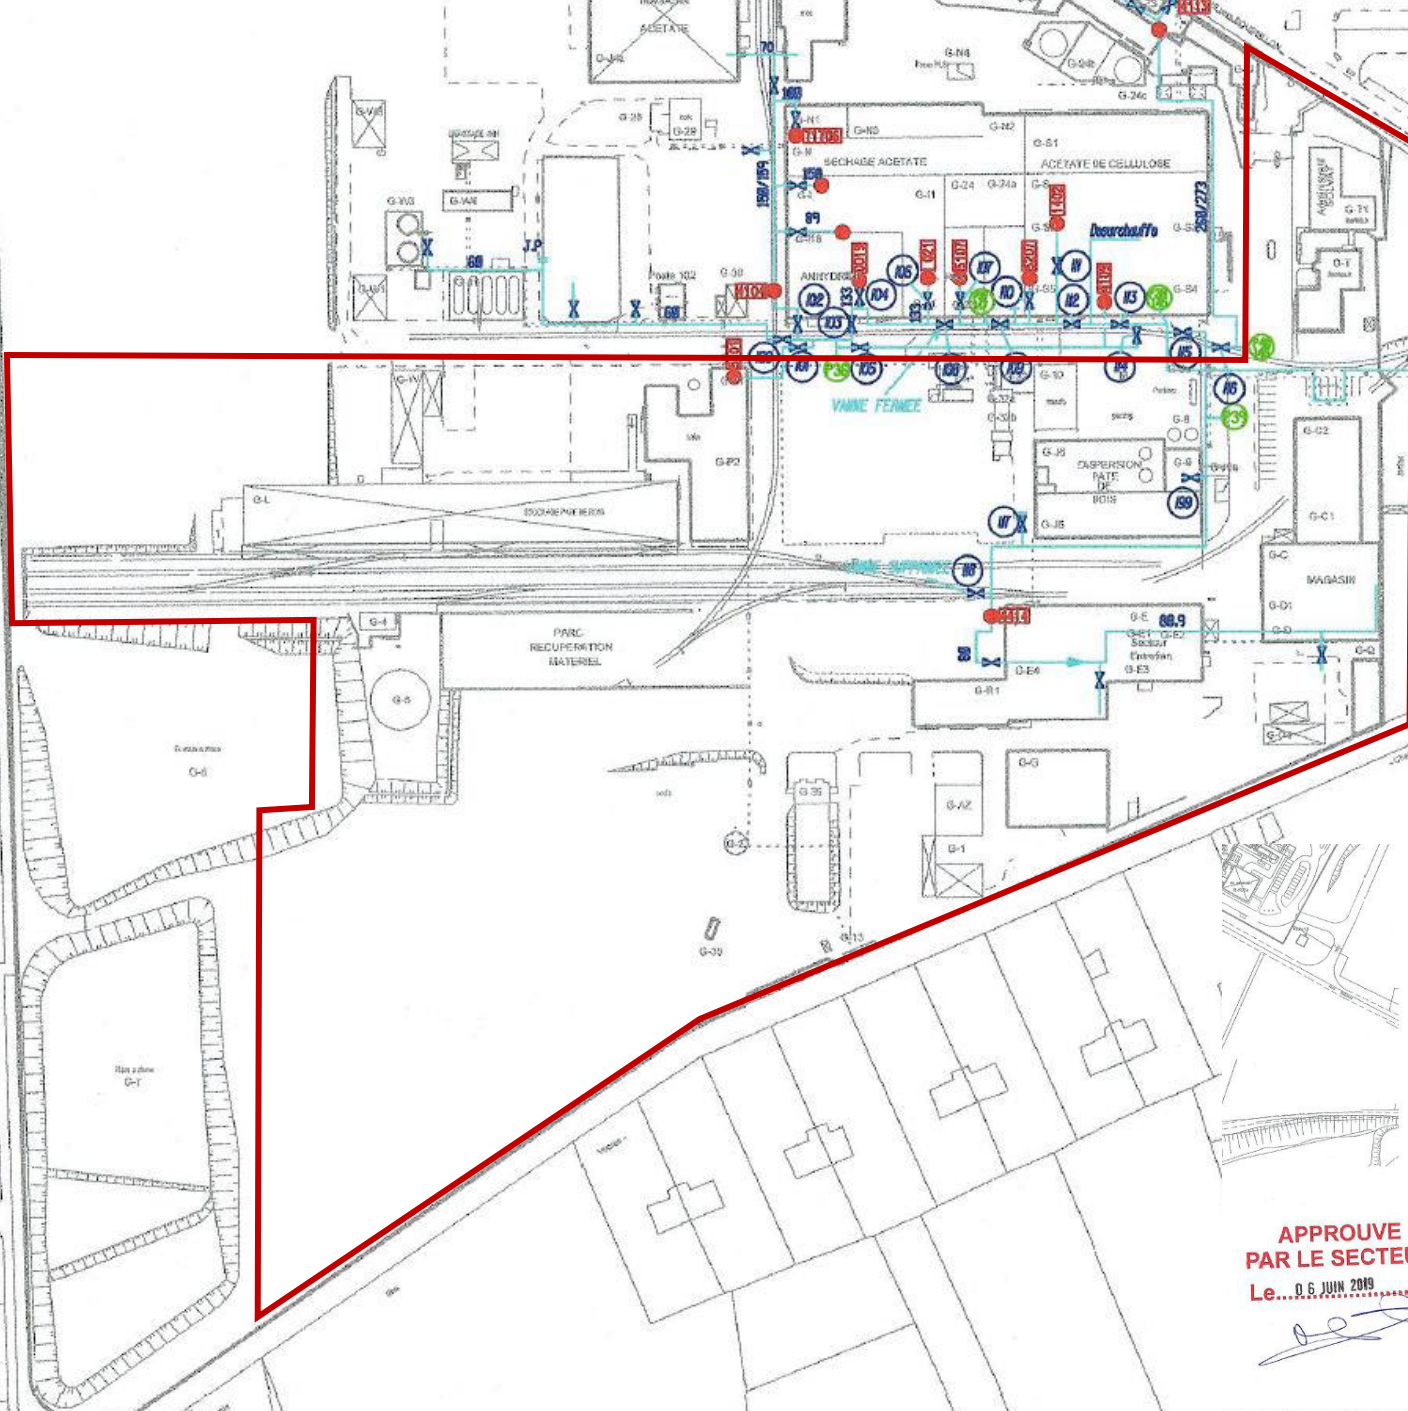

APPROUVE  
PAR LE SECTEUR  
Le... 06 JUIN 2019

LEGENDE

- 97602 ● COMPTEUR
- P67 POSTE DE PURGE
- TUYAU AERIEN
- - - TUYAU ENTERRE
- — — TUYAU HS

PLAN SERVICE FLUIDES  
(UTILITES)

REV	DATE	MODIFICATIONS	DESINE	RESP.ET.
16	05/06/2019	AZOUT DE DEUX PIQUAGES AVEC VANNES 272 et 273	BBOURY	O'Marminat
15	12/04/18	REPRISE PLAN 921.61172	BBOURY	BBOURY
14	29/01/2018	branchement STE CLEEF et coupure tuyau VAPEUR entrapr. ext.	BBOURY	O'Marminat
13	13/09/2017	Mise à jour NOVAPEX PARC INFLAMMABLE NORD	BBOURY	JGARCIA
12	25/08/2016	Ajouter vannes NOVAPEX et ADISSEO	BBOURY	O'Marminat
11	19/02/2016	Mise à jour CELANESE	MHERVE	O'Marminat
10	02/11/2015	Mise à jour	BBOURY	O'Marminat
09	02/11/2015	Mise à jour	BBOURY	O'Marminat

CELS DOCUMENTS SONT LA PROPRIETE DE OSIRIS TOUTS LES DROITS DE PROPRIETE INDUSTRIELLE QUI POURRAIENT ETRE OBTENUS SUR LA BASE DE CES DOCUMENTS SERONT LA PROPRIETE EXCLUSIVE DE OSIRIS SAUF ACCORD ECRIT CONTRAIRE

ECHELLE:  
1/2200

SITE DE ROUSSILLON  
VAPEUR 6,5B




CLIENT	N°92 I 61172	SERVGE	QUARTIER SVZ2	USIER O1FO	UA 856	16
ANNEE	SERIE	N°OR/AN/LOGOUE	DATE	UNITE-SECTEUR	PHASE-POSTE	N° D'OSIRE



# Methane

— Limite de propriété Crealis


NB : la tuyauterie apparait sur les plans mais a été démantelée. Seul le piquage d'arrivée reste présent.

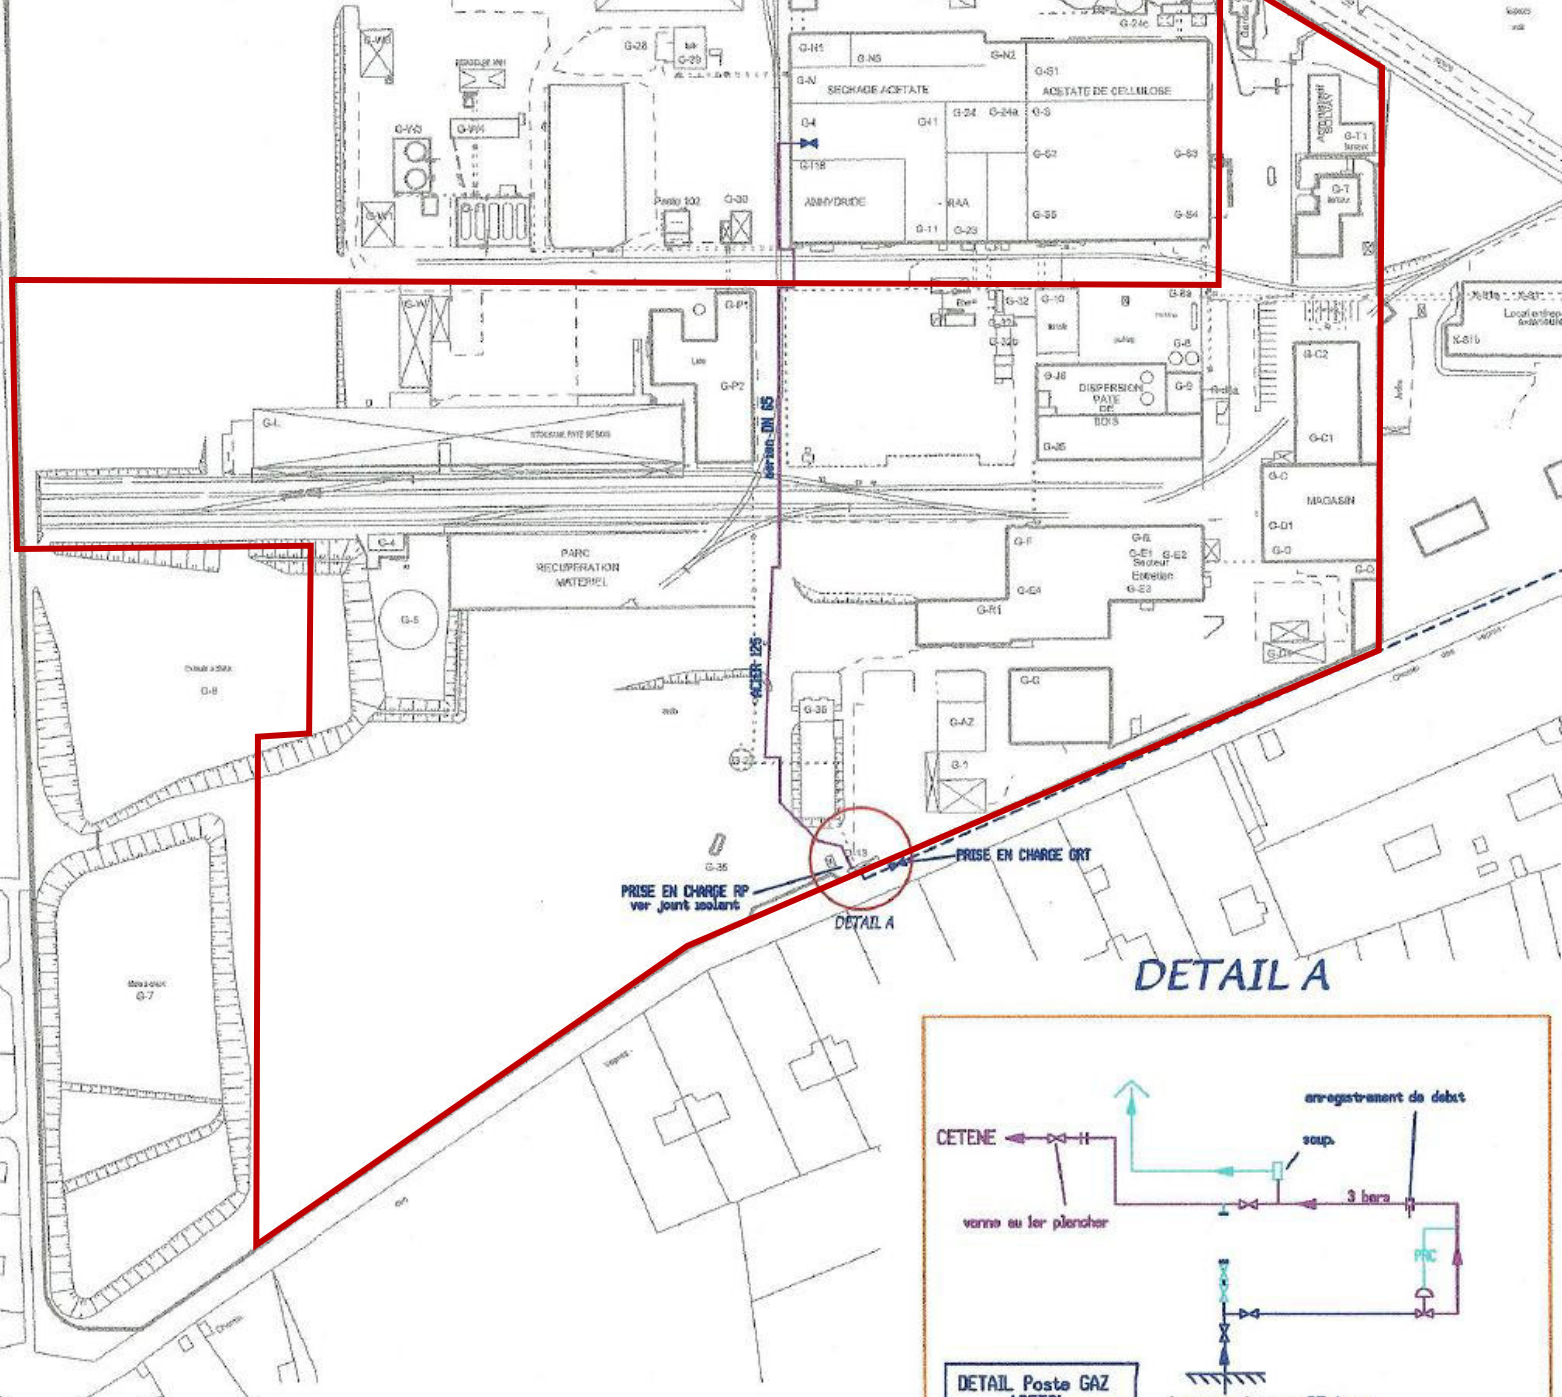

25 FEV. 2019

### LEGENDE

- METHANE 25 b
- METHANE 5 b
- METHANE 3 b
- METHANE 1.5 b
- CONDUITE HS
- AERIEN
- ENTERRE
- 378 COMPTEUR

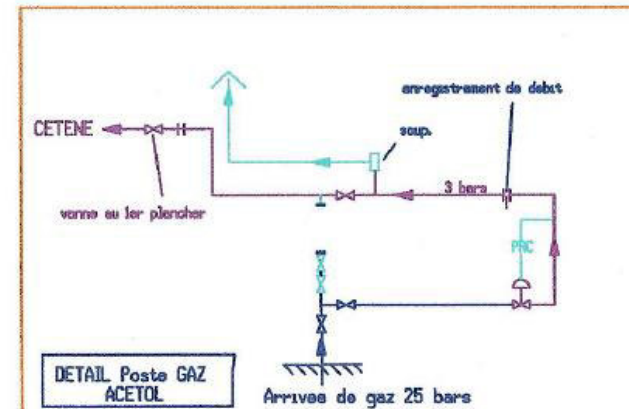

## PLAN SERVICE FLUIDES (UTILITES)

REV	DATE	MODIFICATIONS	DESIGNE	RESP. ET.
13	11/05/18	REPRISE DU PLAN 92 I 61189 SVZ22	BBOURY	BBOURY
12	20/02/2018	Mise à jour suite projet HEXCEL	B BOURY	JL CREMONES
11	02/11/2015	Mise à jour	B BOURY	Omarminat
10	13/10/2014	Mise à jour projet ROBIN + projet ECOAT	B BOURY	Omarminat
09	25/06/2013	Mise à jour suite arrêt Célanèse	B BOURY	Omarminat
08	27/08/2012	Mise à jour Poste SALSA et ROBIN	B BOURY	B BOURY
07	25/03/2011	Mise à jour Poste GAZ ACETOL	B BOURY	B BOURY
06	13/07/2010	Mise à jour suite mise en service SMR	B BOURY	B BOURY

CES DOCUMENTS SONT LA PROPRIETE DE OSIRIS TOUTS LES DROITS DE PROPRIETE INDUSTRIELLE OU POURRAIENT ETRE OBTENUS SUR LA BASE DE CES DOCUMENTS SERONT LA PROPRIETE EXCLUSIVE DE OSIRIS SAUF ACCORD ECRIT CONTRAIRE

Echelle: 1/2200


### SITE DE ROUSSILLON METHANE

CLIENT	N° 92 I 61189	SERVGE	QUARTIER SVZ22	POSTE 01FO UA	871 13
ANNEE	SERIE	N CHRONOLOGIQUE	ENTITE	UNITE-SECTION	PHASE-POSTE

EDITION DU 28/11/2018



— Limite de propriété Crealis

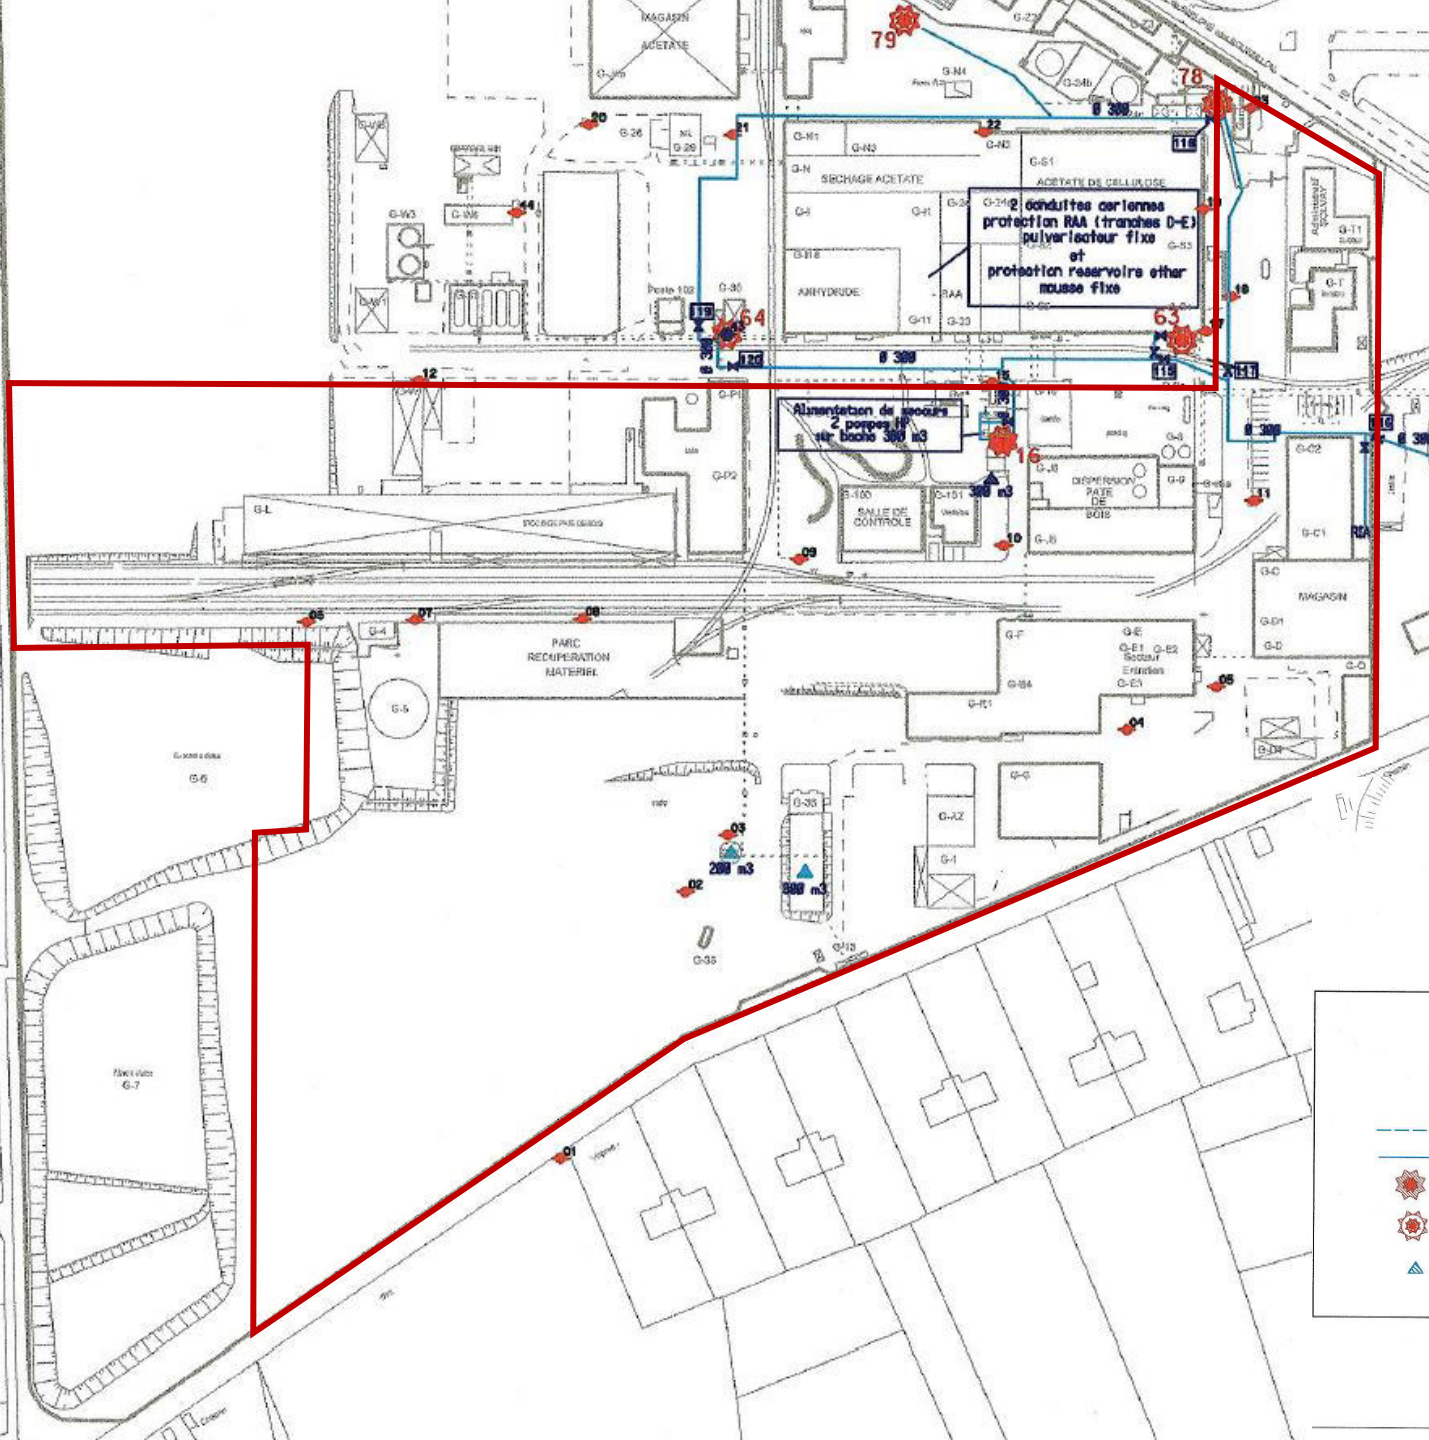

APPROUVE  
PAR LE SECTEUR  
Le 13 FEV. 2020

*[Signature]*

PLAN SERVICE FLUIDES  
(UTILITES)

## LEGENDE

- AERIEN
- ENTERRE
- POTEAU BAYARD 1X100 HP (12b)
- BORNE INCENDIE 3X100 HP (12b)
- RESERVE D'EAU

16	29/01/2020	MISE A JOUR ADIPEX	BBOURY	EMOINE
15	21/02/2019	Mise à jour zone SUEZ	BBOURY	EMOINE
14	11/05/18	REPRISE DU PLAN 92 I 61200 SERVEGE SVZ2	BBOURY	BBOURY
13	19/12/2017	Mise à jour BI N 34	BBOURY	DGARDAN
12	13/06/2017	Mise à jour suite HEXCEL	BBOURY	EMOINE
11	18/05/2017	Mise à jour suite TOSCA NOVAPEX	BBOURY	BBOURY
10	28/12/2015	Mise à jour suite HEXCEL	BBOURY	ALREMONNE
09	24/06/2014	Mise à jour suite ROBIN	BBOURY	BBOURY
08	05/2013	Mise à jour suite Poste dépotage TERIS	BBOURY	MOINE
07	07/2004	Mise à jour suite à projet cessil	BBOURY	LUCIANE
REV	DATE	MODIFICATIONS	DESIGNER	RESP ET

CELS DOCUMENTS SONT LA PROPRIETE DE OSIRIS TOUTS LES DROITS DE PROPRIETE INDUSTRIELLE QUI POURRAIENT ETRE OBTENUS SUR LA BASE DE CES DOCUMENTS SERONT LA PROPRIETE EXCLUSIVE DE OSIRIS SAUF ACCORD ECRIT CONTRAIRE


ECHELLE:  
1/2300

SITE DE ROUSSILLON  
RESEAU INCENDIE HP

**Osiris**  
GIE Roussillon

CLIENT	N°92 I 61200			SERVEGE	OSIRIS	POISE	UA	873	16
ANNEE	SERIE	N°BON/COLORAT	ENTREE	UNITE-SECTION	PROJ&POSTE	NAT	N° D'ORDRE		
				SVZ2	01FO				

— Limite de propriété Crealis

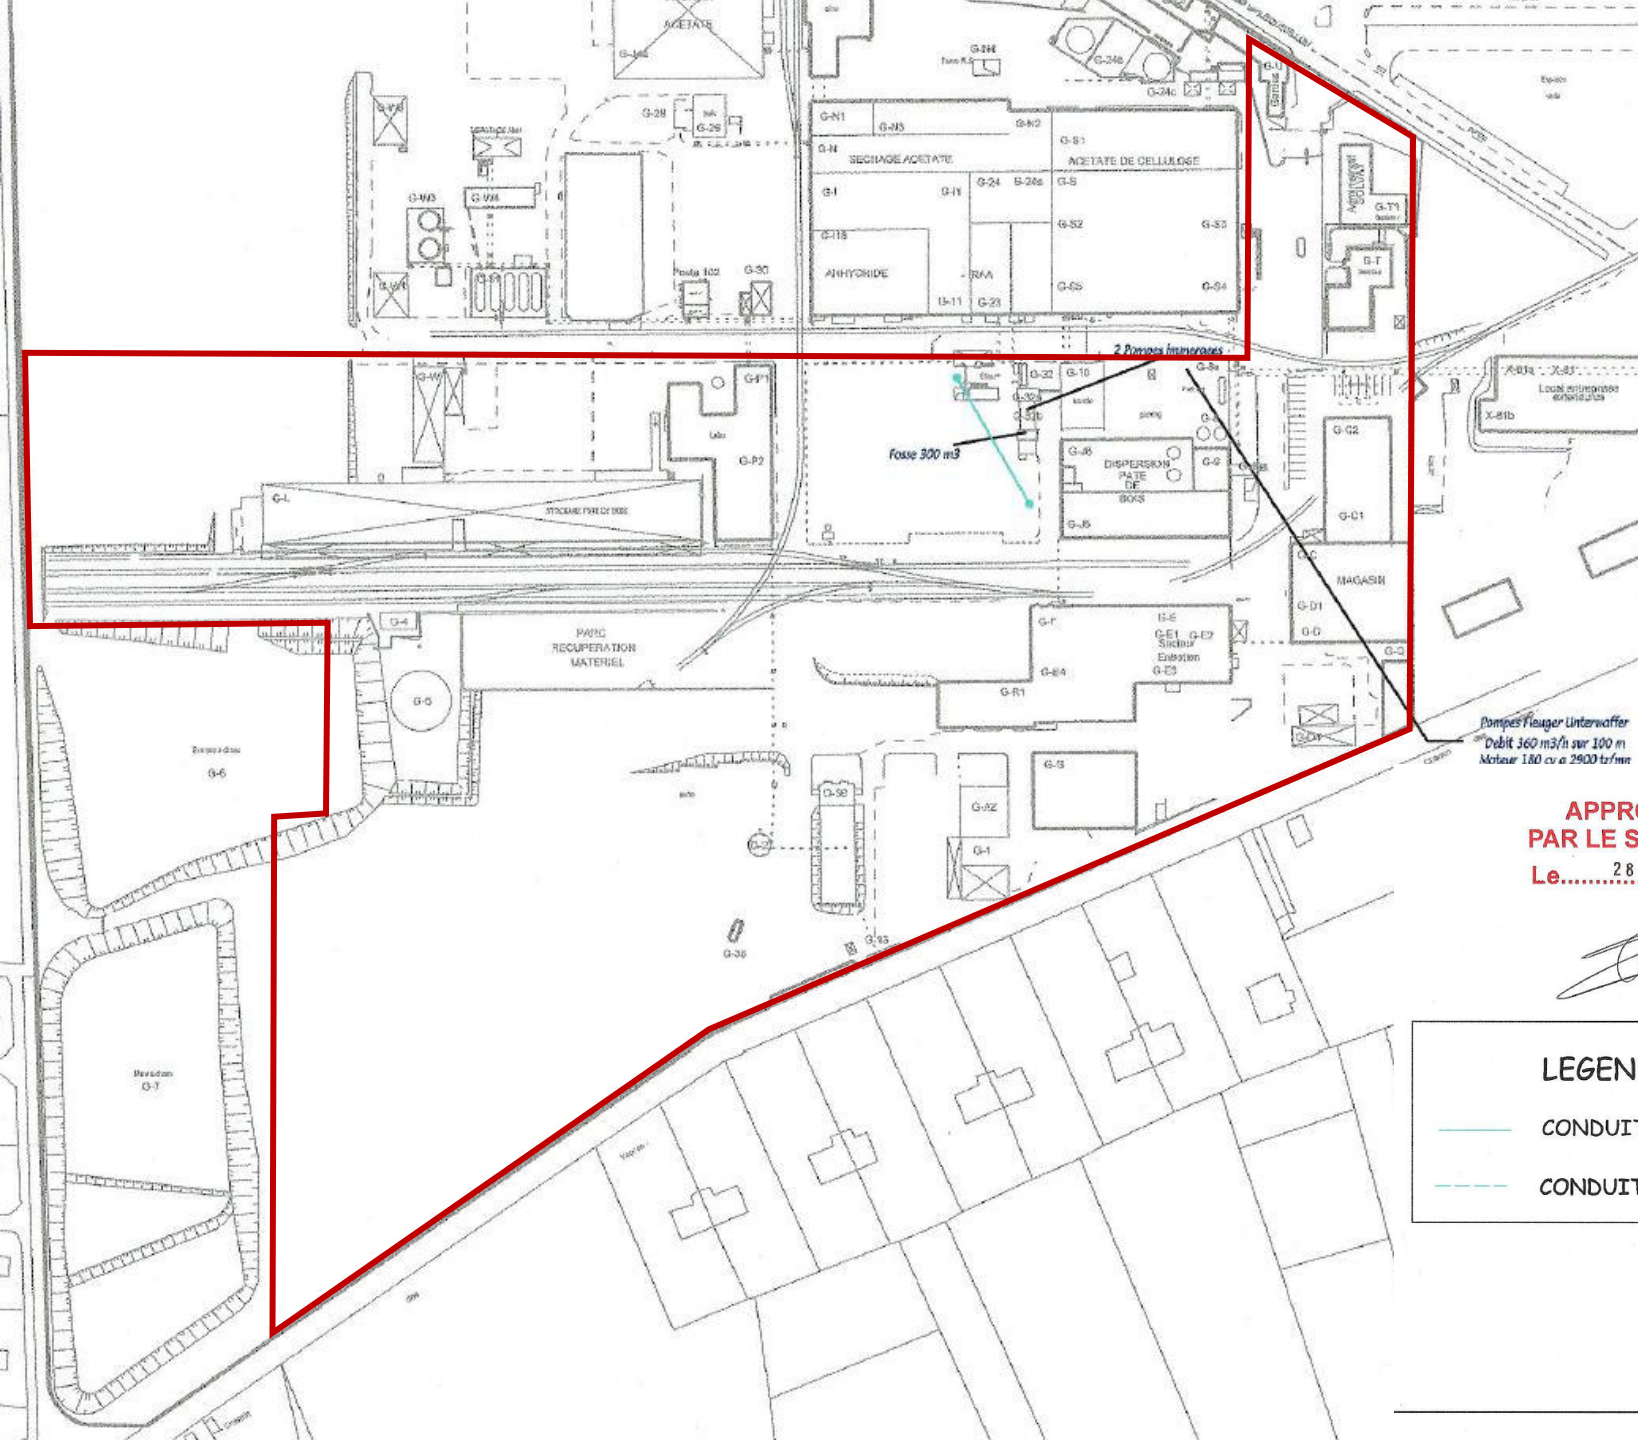

**APPROUVE  
PAR LE SECTEUR**  
Le..... 2 8 FEV. 2019.....

**LEGENDE**

— CONDUITE ENTERRÉE

- - - CONDUITE AÉRIENNE

## PLAN SERVICE FLUIDES (UTILITES)

REV	DATE	MODIFICATIONS	DESSINE	RESP. ET.
04	11/05/18	REPRISE DU PLAN 92 I 61201 SV6DIVSVZ2	BBOURY	BBOURY
03	15/05/17	MISE A JOUR MOUSSE SEMI FIXE R84200 DIPE	BBOURY	BBOURY
02	22/11/93	Mise a jour	BERNEK	C.MOULLIN
01	01/10/93	TRANSCRIPTION DU N 24 SERVICES GENERAUX	MIACHON	C.MOULLIN

CES DOCUMENTS SONT LA PROPRIETE DE OSIRIS TOUTS LES DROITS DE PROPRIETE INDUSTRIELLE QUI POURRAIENT ETRE OBTENUS SUR LA BASE DE CES DOCUMENTS SERONT LA PROPRIETE EXCLUSIVE DE OSIRIS SAUF ACCORD ECRIT CONTRAIRE

ECHELLE: 1/2200

## SITE DE ROUSSILLON MOUSSE INCENDIE




CLIENT	N°92 I 61202	SERVGE	QUARTIER SVZ2	POSTE 01FO	UA 876	04
ANNEE SERIE	N°CHRONOLOGIQUE	ENTITE	UNITE-SECTION	PHASE-POSTE	NAT	N° D'ORDRE REV



# Effluents à brûler

— Limite de propriété Crealis

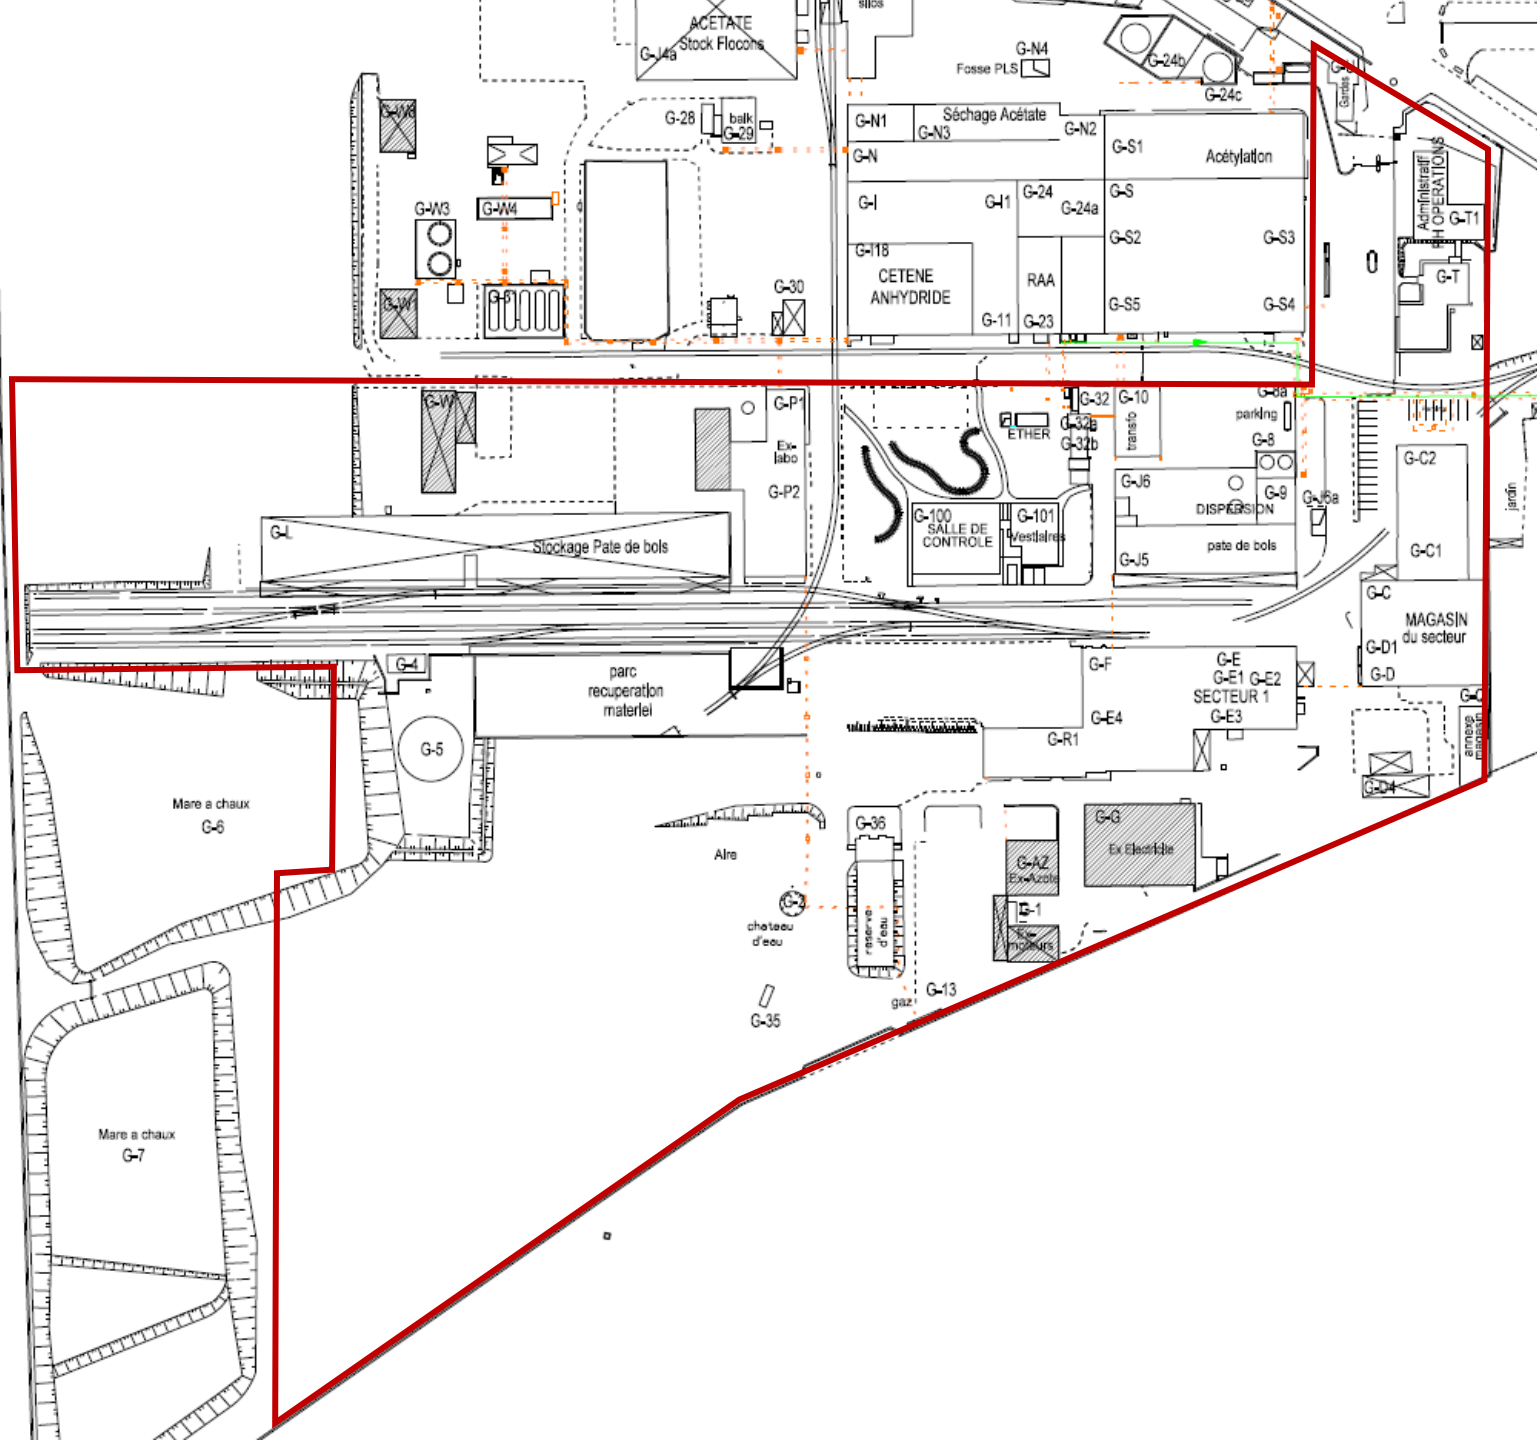

## PLANS SERVICES GENERAUX ( Divers )

- Effluents à brûler(APAP)
- COLETTE Collecteur envoi à TREFLE
- Conduites effluents
- Effluents à brûler(NITROS)
- Retour du bassin



REV	DATE	MODIFICATIONS	DESSINE	RESP. ET.
04	05/09/98	Mise à jour Projet ZEFF	GRANCHO	TRIOILLIER
03	27/12/95	Mise à jour partielle	GRANCHO	MICHARDIERE
02	22/11/93	Mise à jour	BERNE.K	MICHARDIERE
01	01/10/93	Trancription du plan services generaux N°15a en DAO	MIACHON	MICHARDIERE
00				

CES DOCUMENTS SONT LA PROPRIETE DE OSIRIS TOUS LES DROITS DE PROPRIETE INDUSTRIELLE QUI POURRAIENT ETRE OBTENUS SUR LA BASE DE CES DOCUMENTS SERONT LA PROPRIETE EXCLUSIVE DE OSIRIS SAUF ACCORD ECRIT CONTRAIRE

ECHELLE :  
**1/2000**  
en A0

## EFFLUENTS A BRULER



CLIENT		QUARTIER		POSTE		N° MONTAGE	
N° 92 R 61205		SVGDIV		MGZ201F0		IA 901 04	
ANNEE	SERIE	N CHRONOLOGIQUE	ENTITE	UNITE-SECTION	PHASE-POSTE	NAT	N° D'ORDRE
							REV.

# Réseau électrique

— Limite de propriété Crealis

