




Extension de la déchetterie existante



Dossier n°: 598-02
Plan n°: 17 649

Plan de situation des travaux

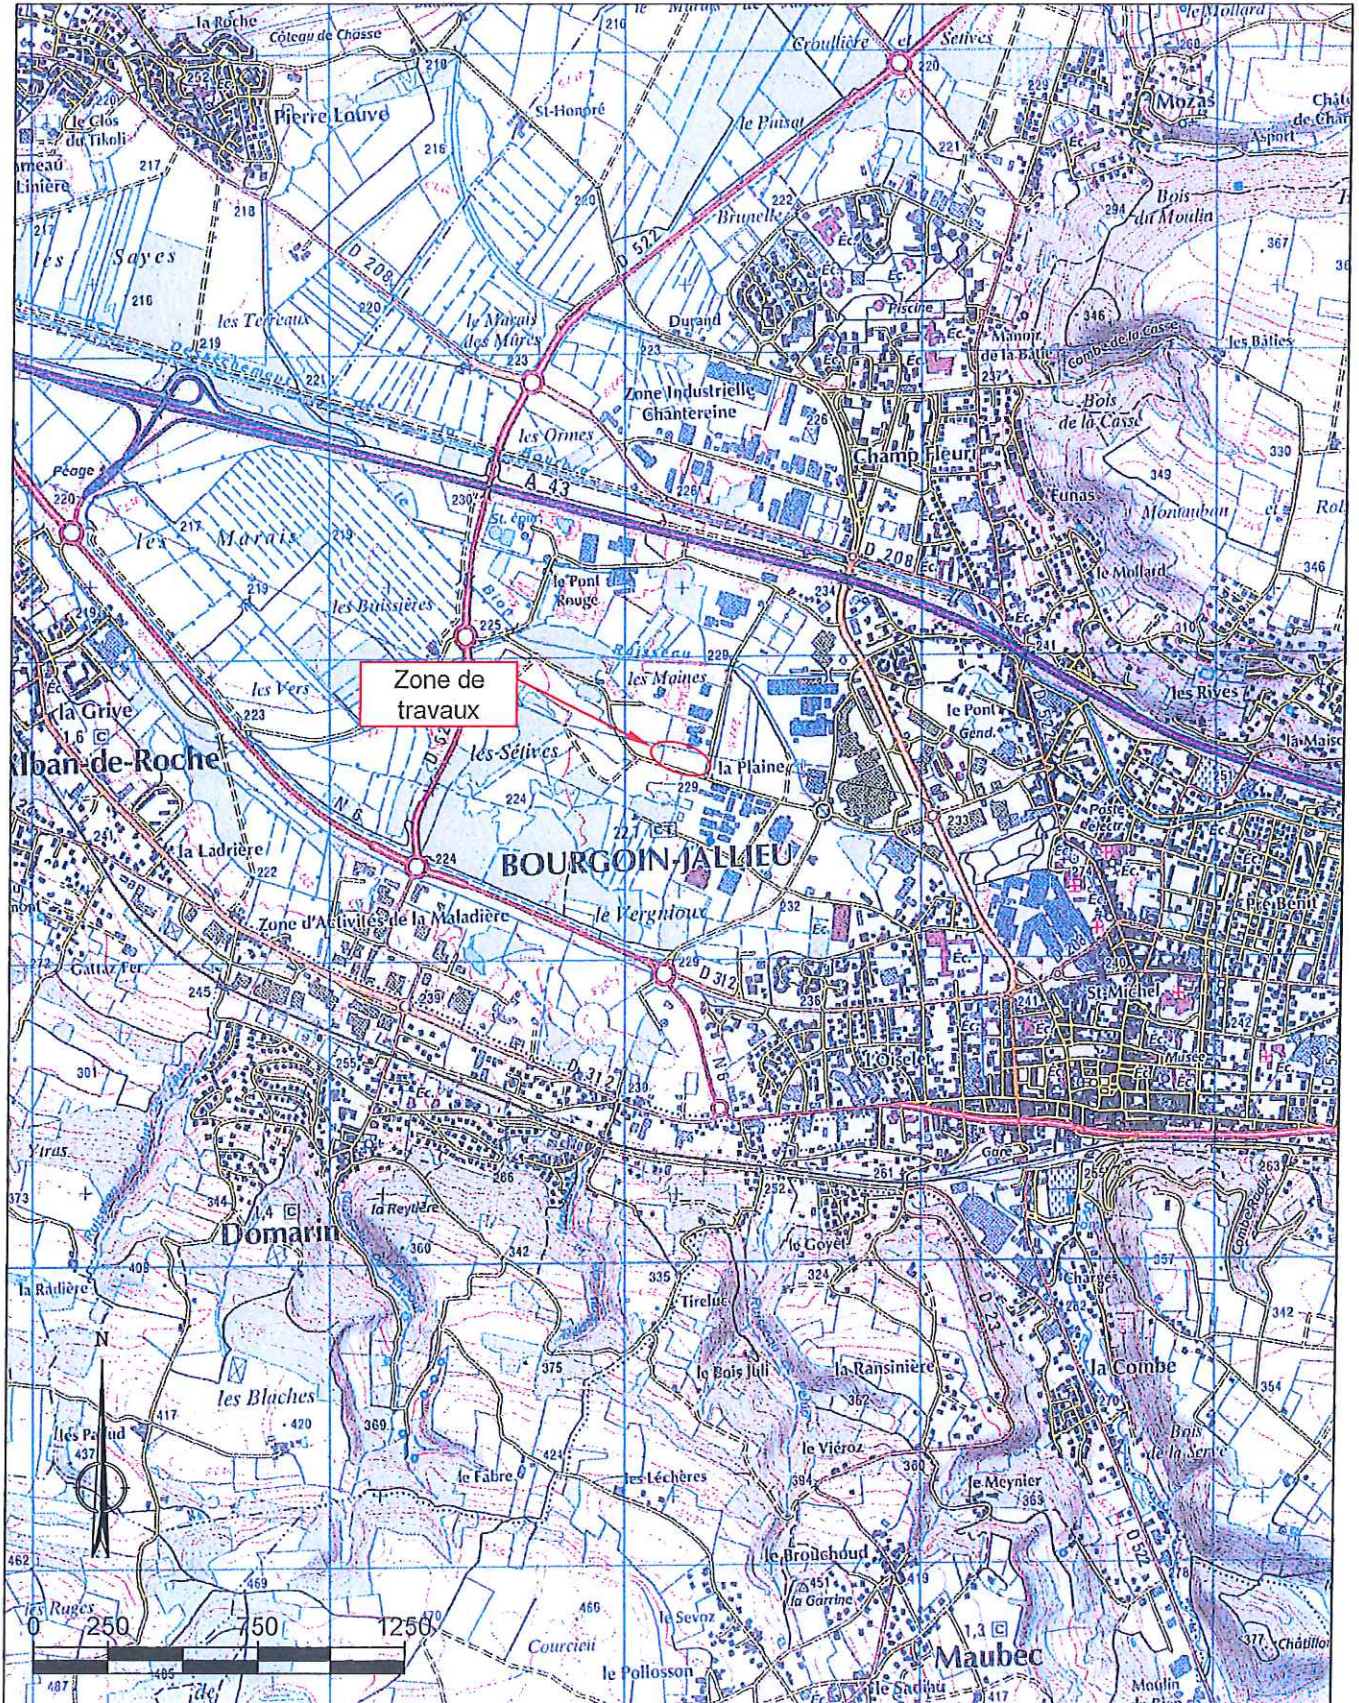

Echelle : 1 / 25.000