


**SIE de SEPTEME - OYTIER-ST-OBLAS -
ST-JUST-CHALEYSSIN - LUZINAY - CHAPONNAY**

Dossier de Demande d'Utilité Publique



Echelle : 1 / 25 000

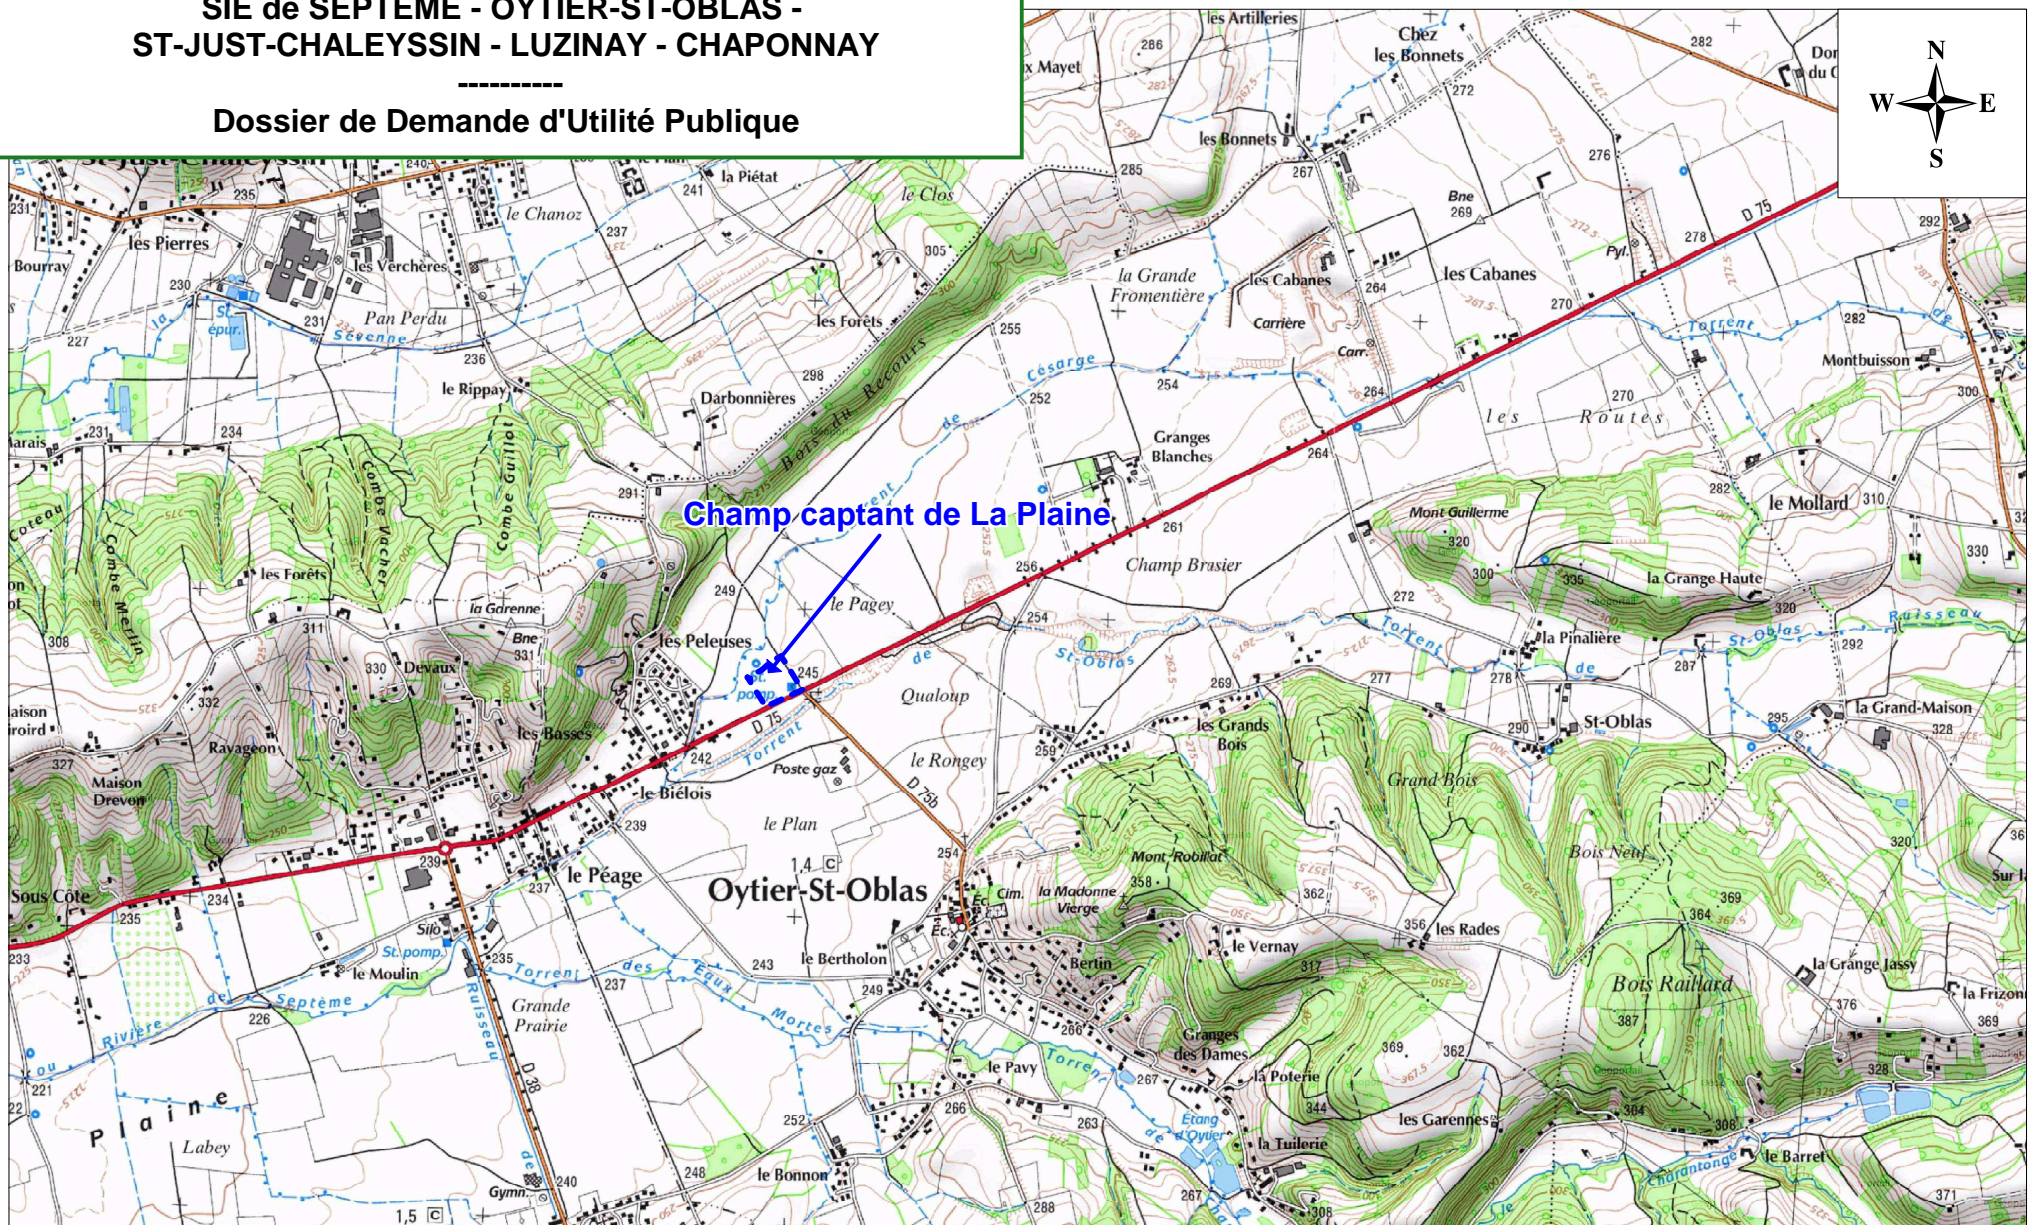

Plan de localisation du site de captage de la Plaine

ETAPES Environnement
B.P. 4 - Rue des Bons Amis
01540 VONNAS

Dossier n°EE1117 - ALBC
Novembre 2012

Pièce C2