

ALTEA
Relevés topo réalisés par ALTEA en octobre 2013




DOSSIER DE RENOUVELLEMENT D'AUTORISATION DES BARRAGES DE PAPETERIE DE RENAGE ET DE PETIT HURTIÈRES

VUE EN PLAN DU BARRAGE ET DU BATIMENT USINE - PAPETERIE DE RENAGE

Echelle: 1/200	FIGURE 2
REAUCE01011	
CEAUCE131551	

RG

RD

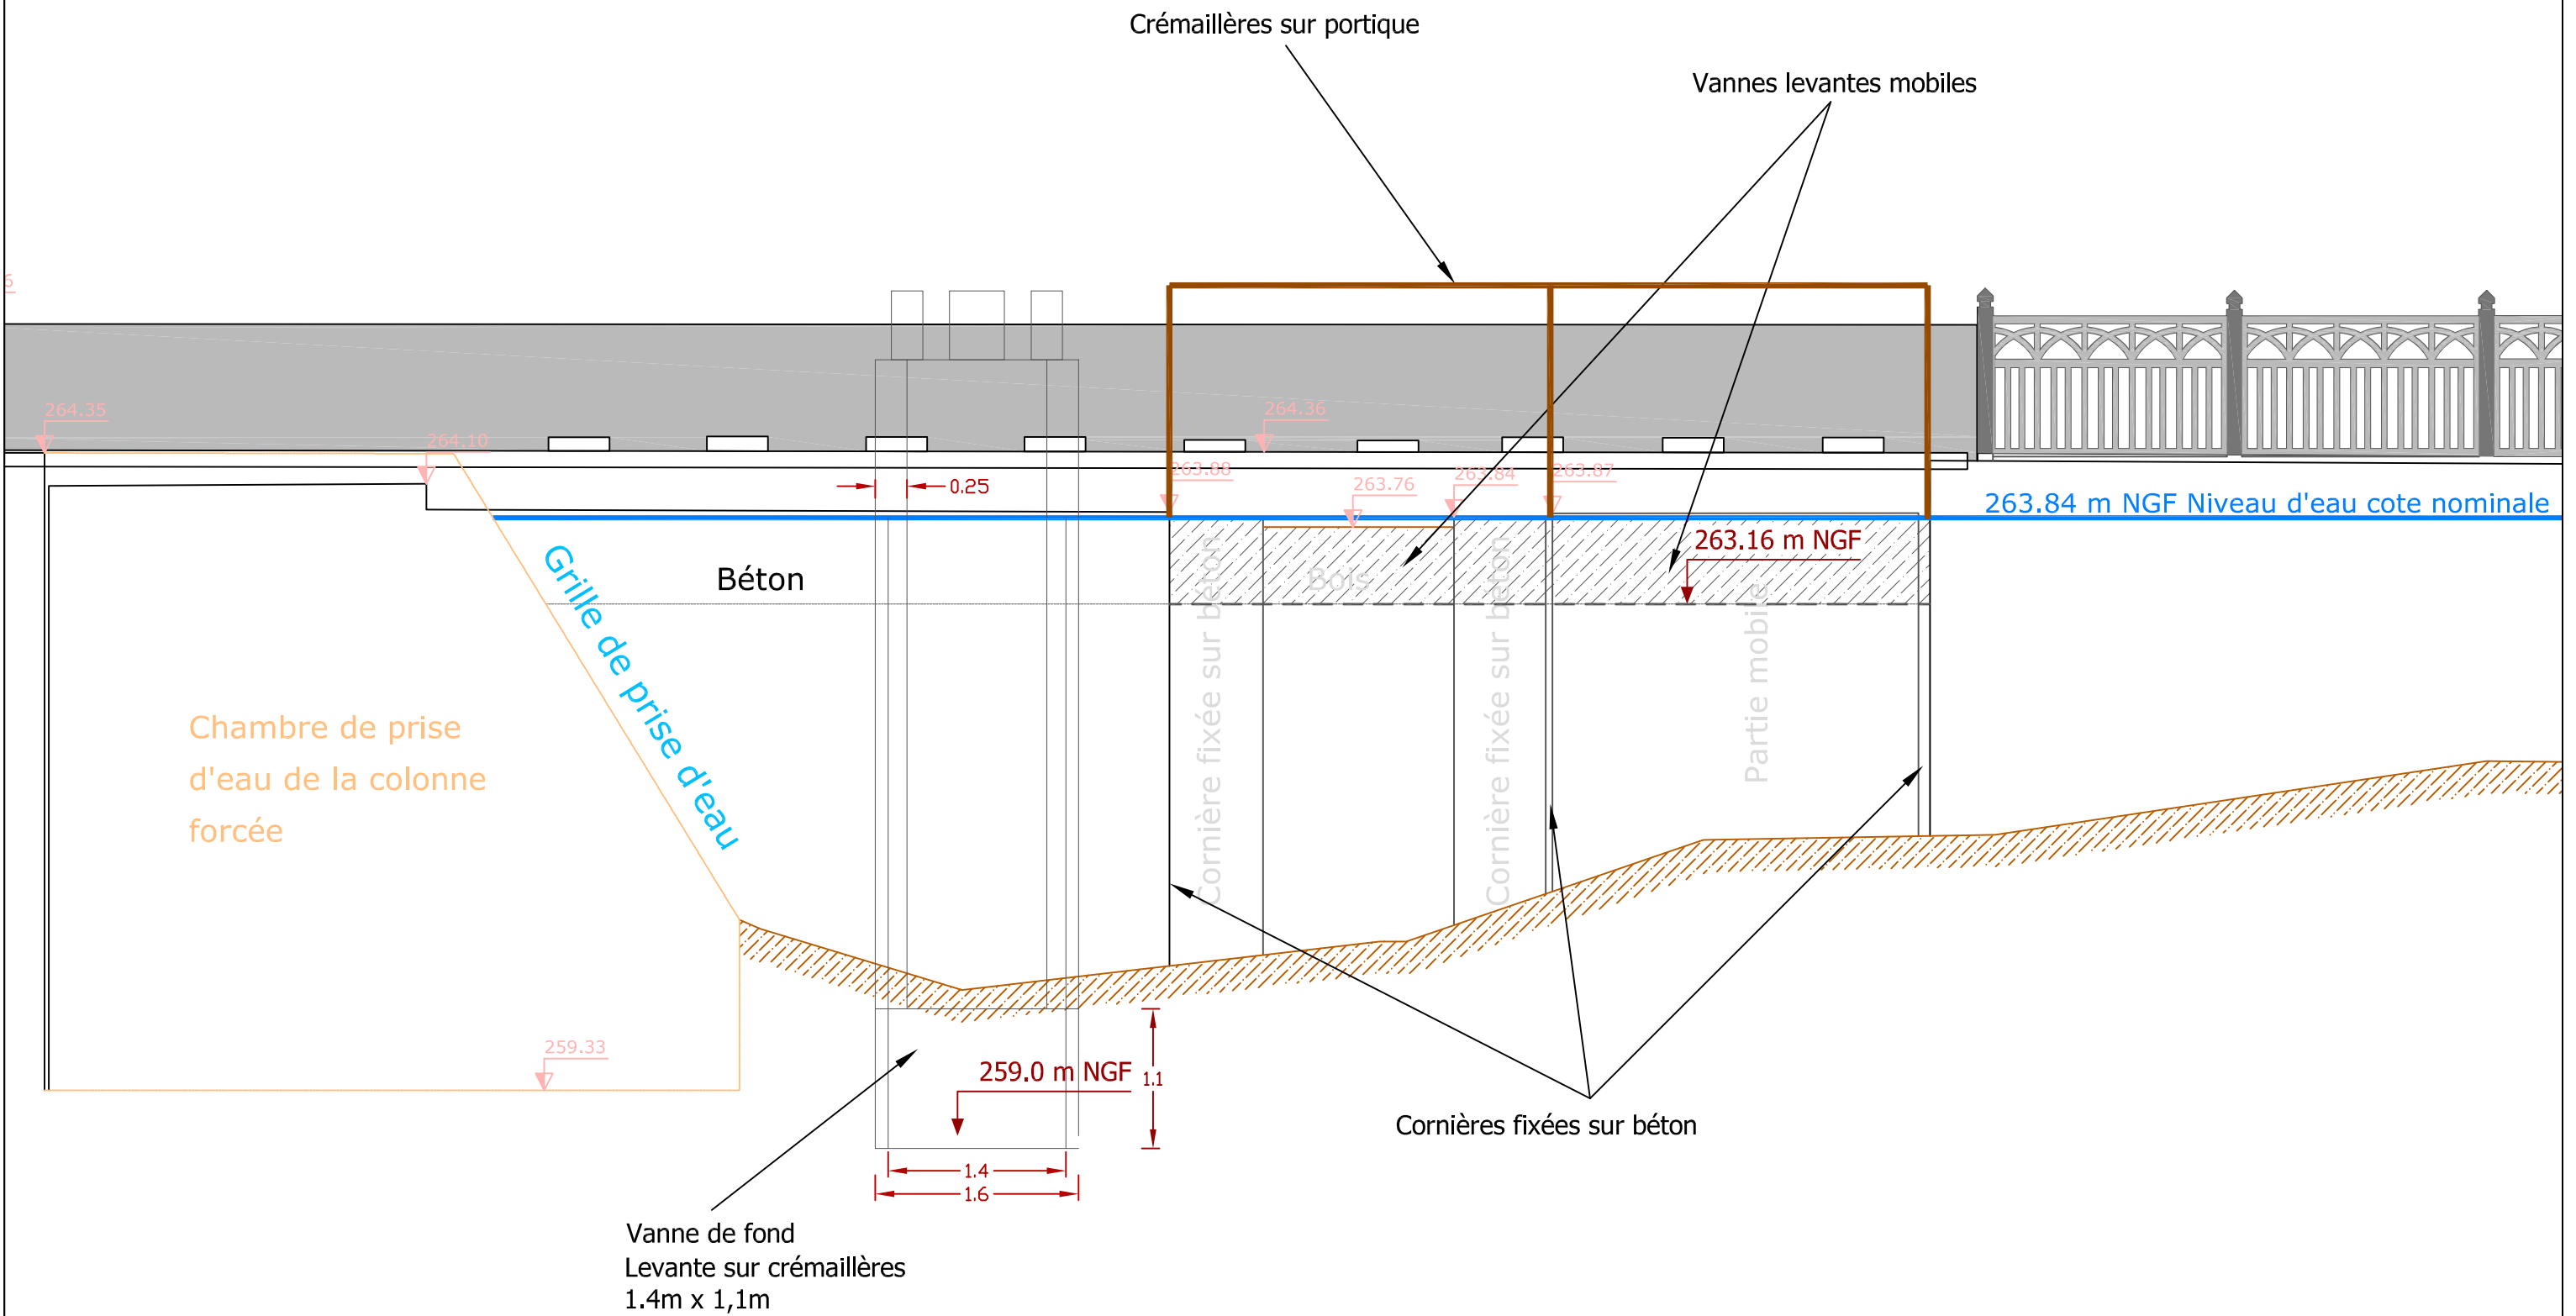

Relevés topo réalisés par ALTEA en octobre 2013

DOSSIER DE RENOUVELLEMENT D'AUTORISATION DES BARRAGES DE PAPETERIE DE RENAGE ET DE PETIT HURTIÈRES


Echelle: 1/50

VUE PAREMENT AMONT - PAPETERIE DE RENAGE

REAUCE01011


CEAUCE131551

FIGURE 3

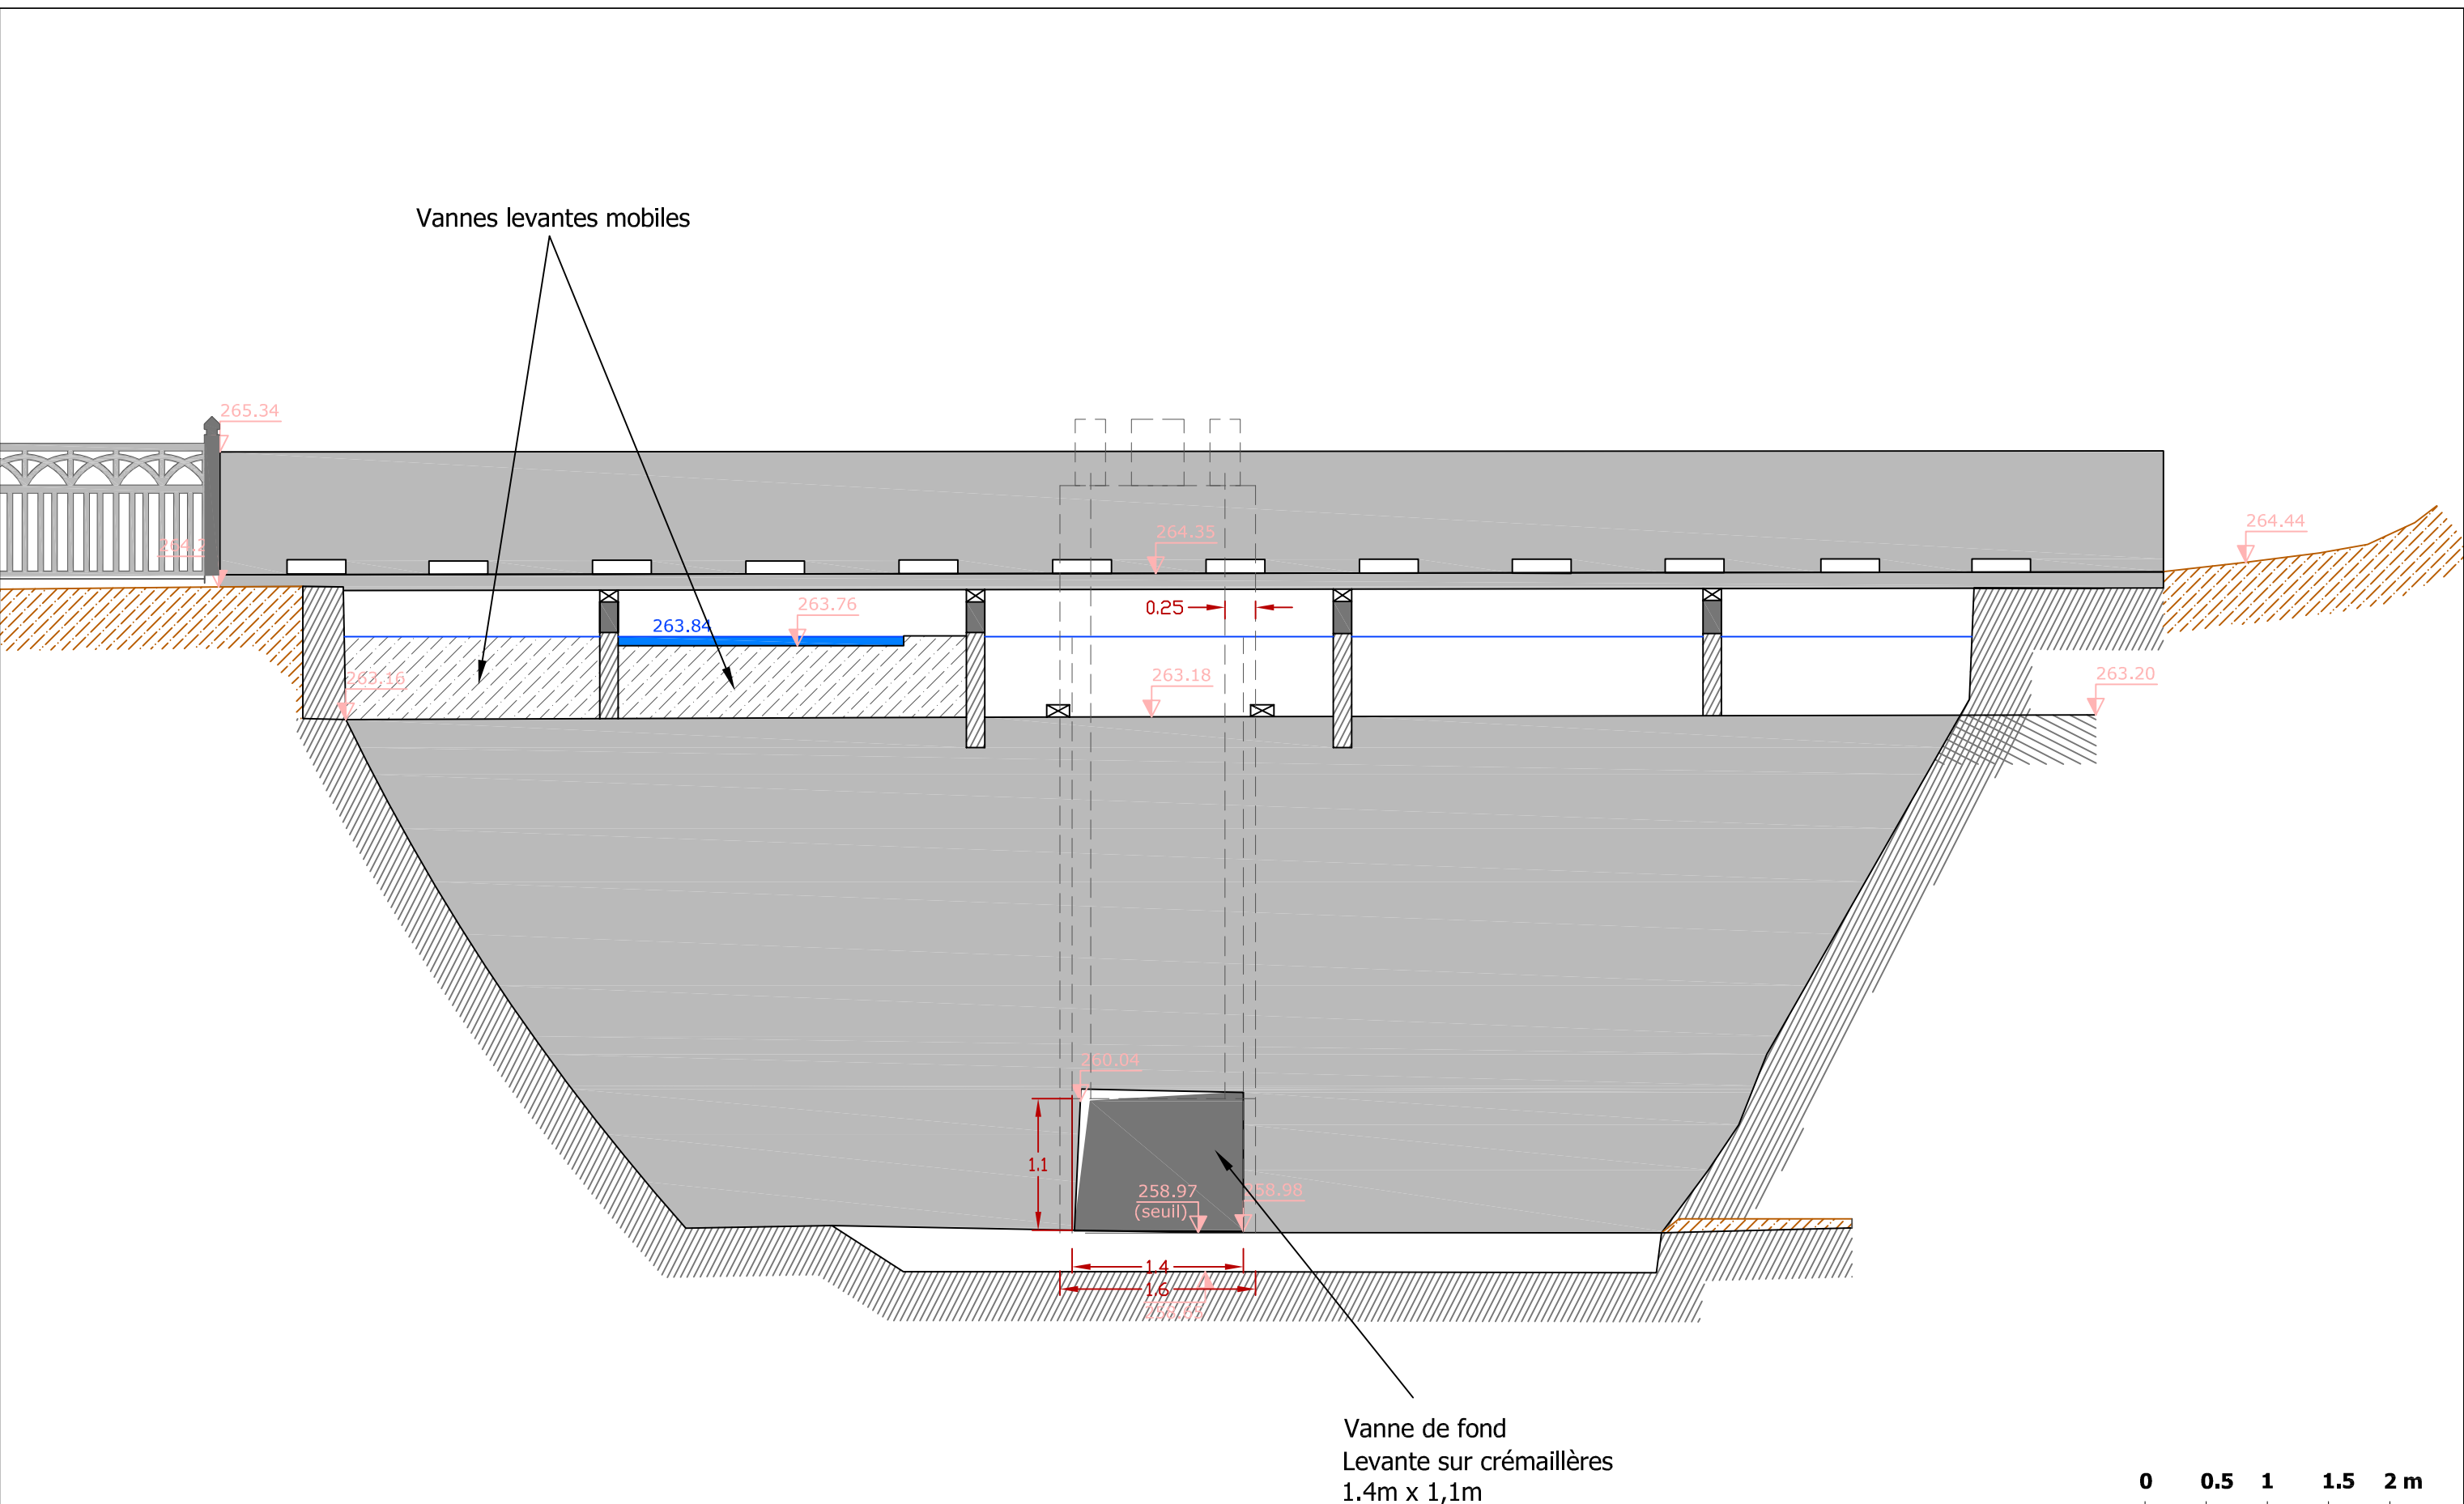

Vannes levantes mobiles

Vanne de fond
Levante sur crémaillères
1.4m x 1,1m

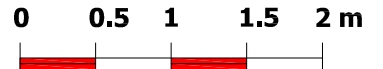

Relevés topo réalisés par ALTEA en octobre 2013



DOSSIER DE RENOUVELLEMENT D'AUTORISATION DES BARRAGES DE PAPETERIE DE RENAGE ET DE PETIT HURTIÈRES

VUE COURSIER AVAL - PAPETERIE DE RENAGE


Echelle: 1/50

REAUCE01011

CEAUCE131551

FIGURE 4

Coupe transversale type

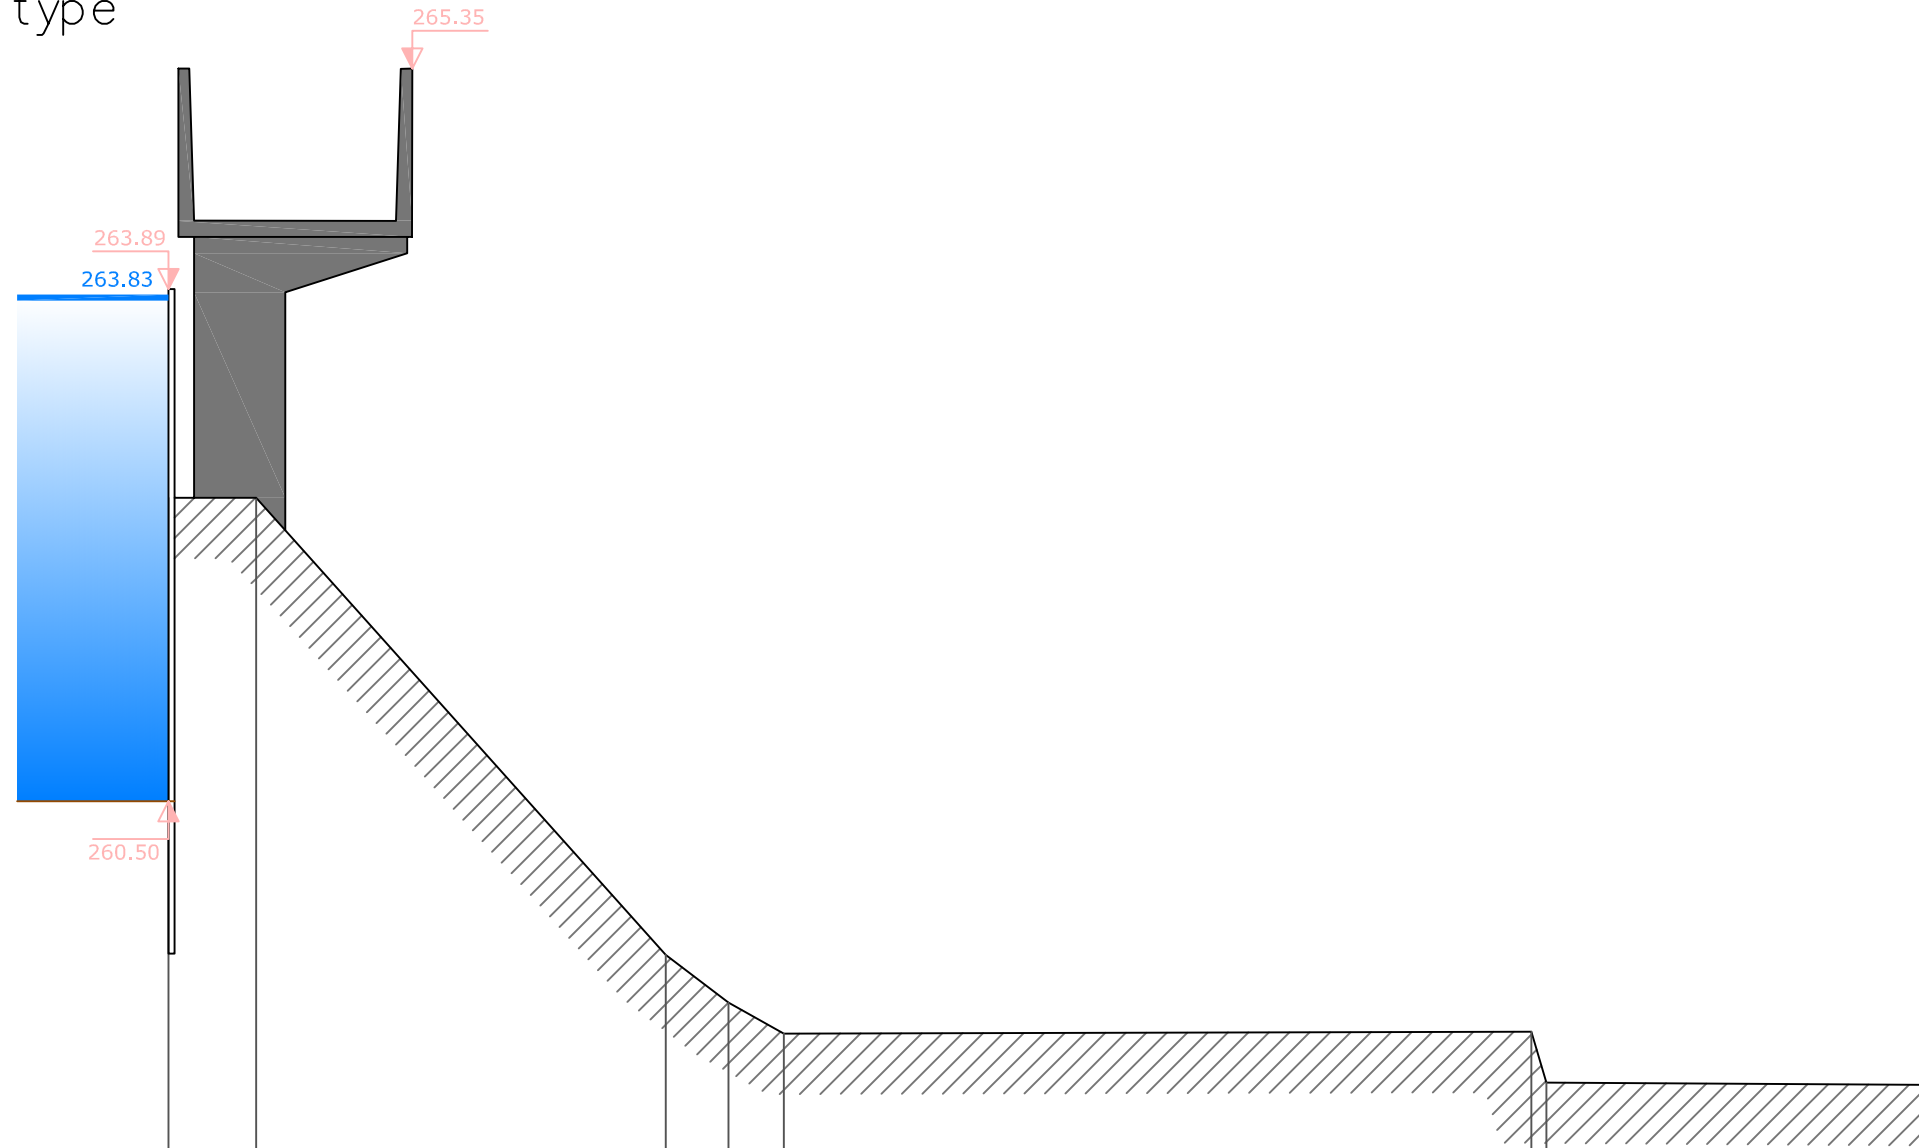

Echelle en X : 1/50


Echelle en Y : 1/50

PC : 255.00 m

Altitudes TN	263.89	262.5		259.48	259.17	258.96		258.98	258.64		258.62
Distances partielles TN		0.58	2.71	0.42	0.36		4.95		0.10	2.51	
Distances cumulées TN	0.00	0.58		3.29	3.71	4.07		9.02	9.11		11.62



Coupe transversale
Orifice de fond

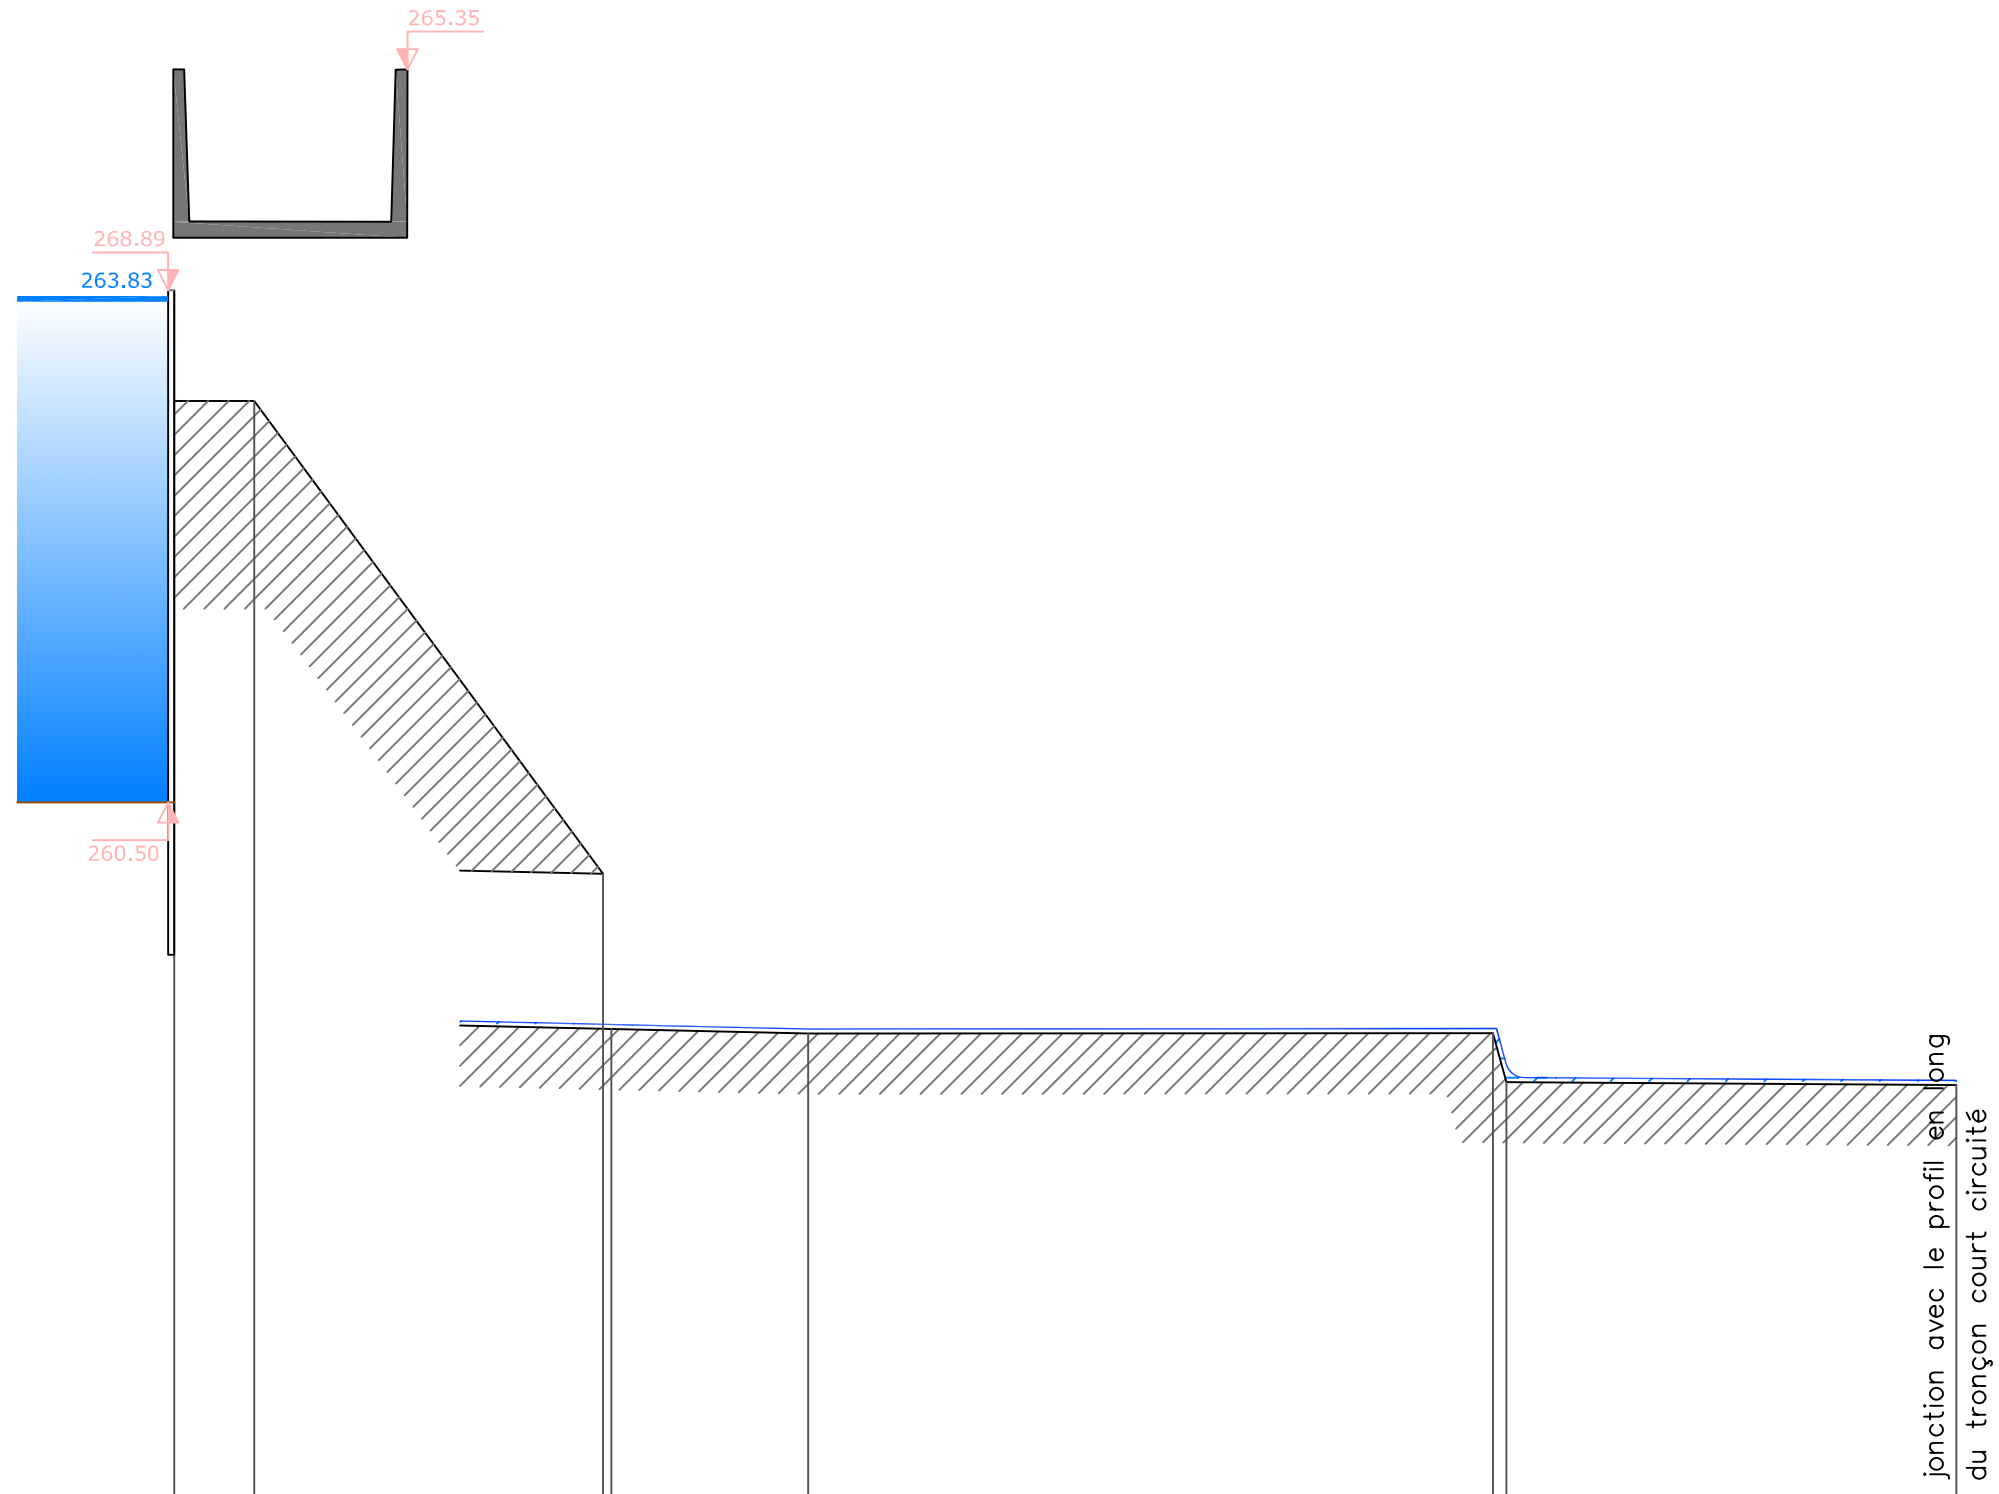

Echelle en X : 1/50


Echelle en Y : 1/50

PC : 255.00 m

Altitudes TN	263.86	265.16	260.05	259.00	258.97	258.98	258.65	258.65
Distances partielles TN	0.53	2.31	0.05	1.30	4.53	0.09	2.98	
Distances cumulées TN	0.00		2.84	2.89	4.19	8.72	8.81	11.79

ALTEA

Relevés topo réalisés par ALTEA en octobre 2013

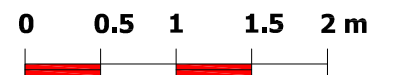

DOSSIER DE RENOUVELLEMENT D'AUTORISATION DES BARRAGES DE PAPETERIE DE RENAGE ET DE PETIT HURTIÈRES



Echelle: 1/50

COUPE TRANSVERSALE TYPE DU BARRAGE - PAPETERIE DE RENAGE

REAUCE01011




CEAUCE131551

FIGURE 5

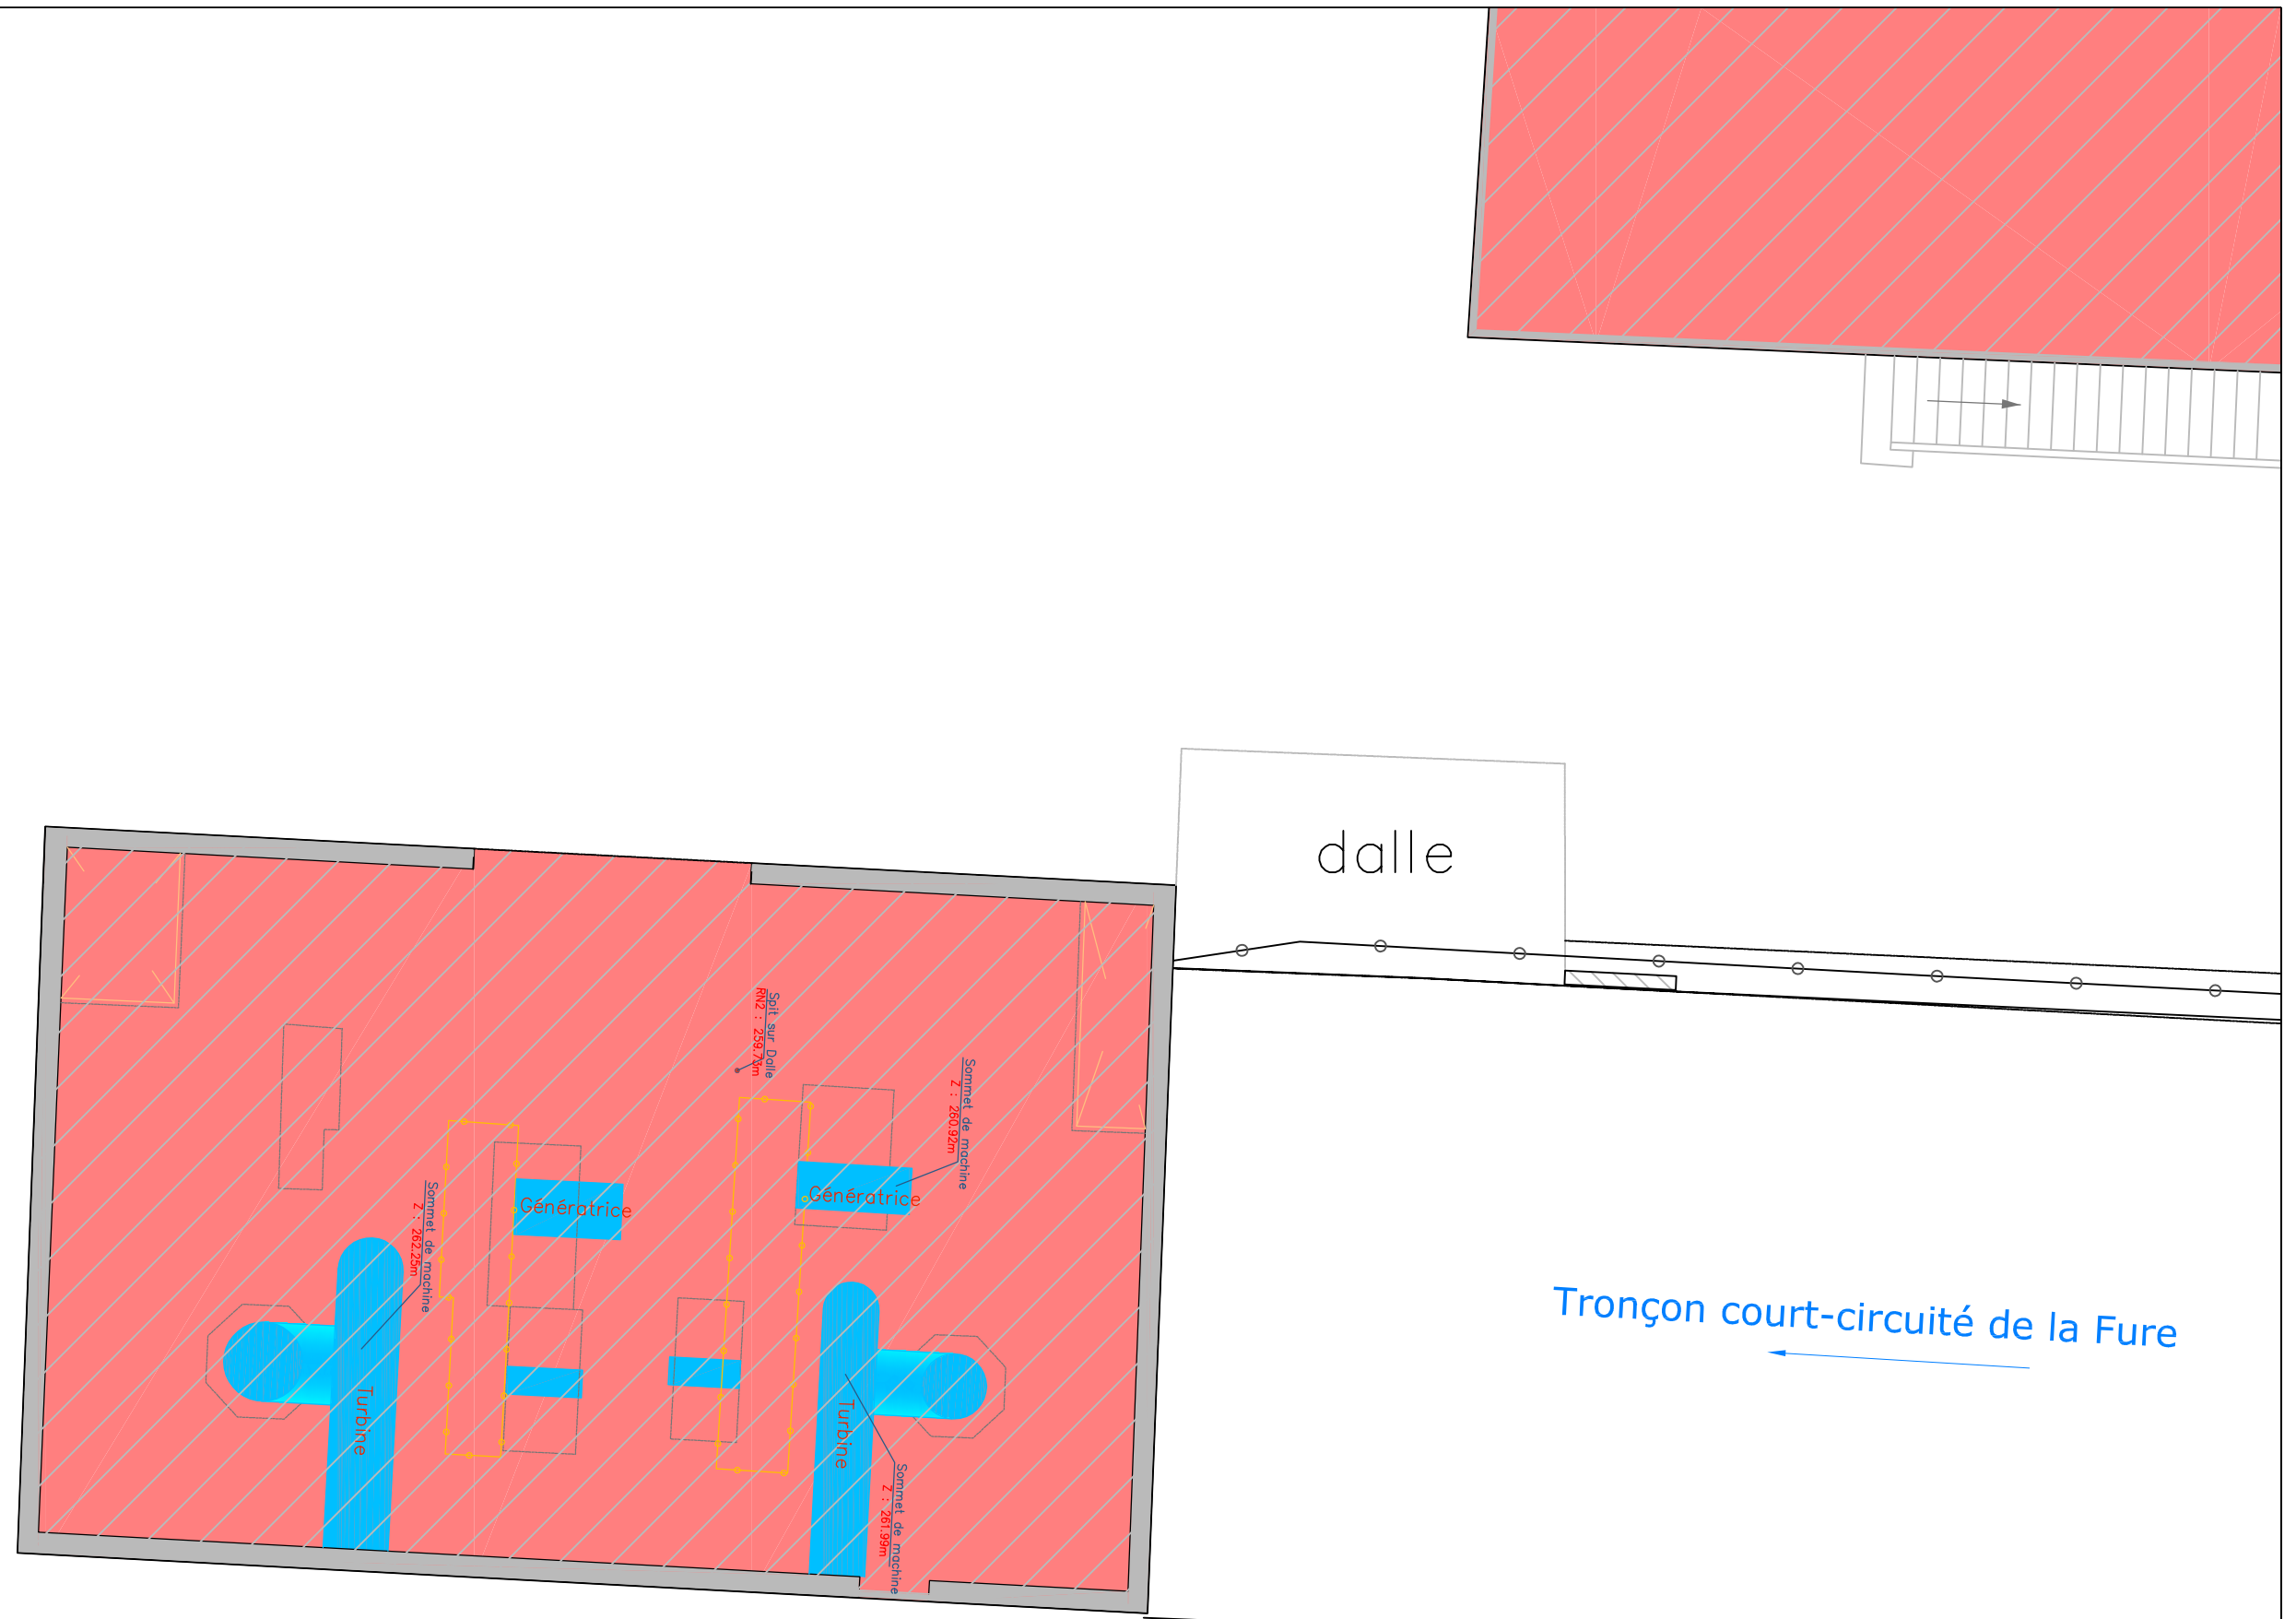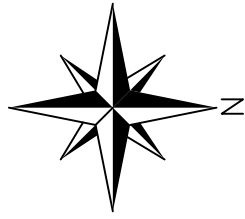

ALTEA
Relevés topo réalisés par ALTEA en octobre 2013



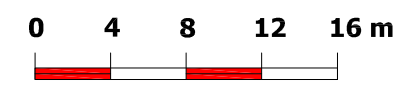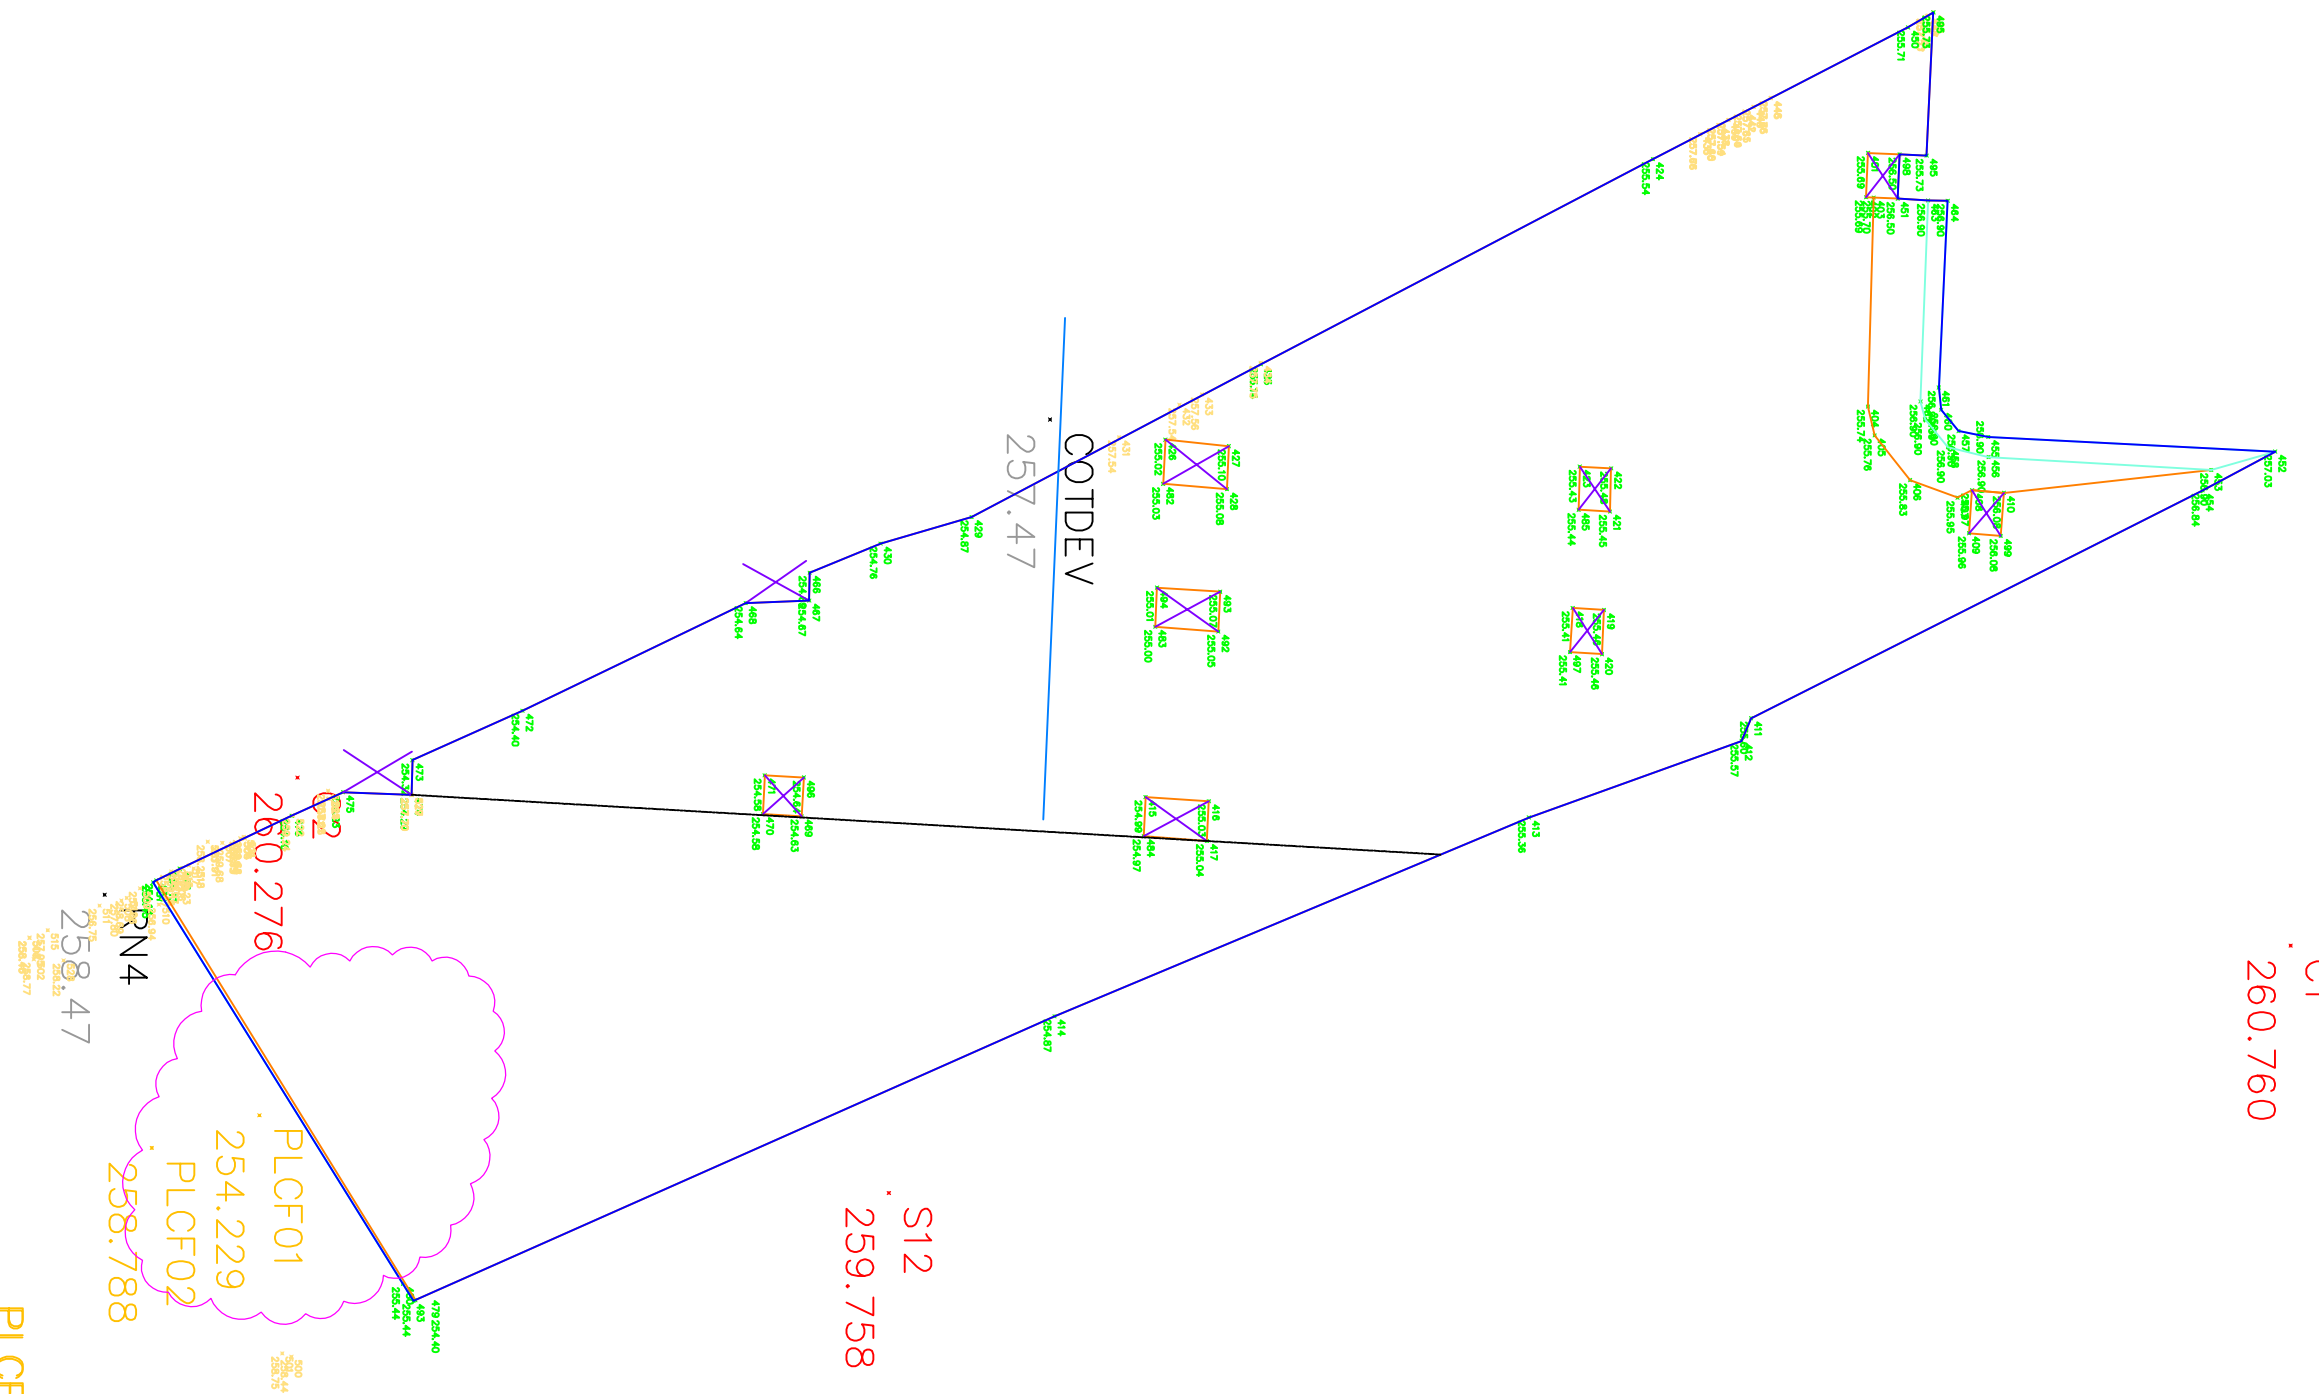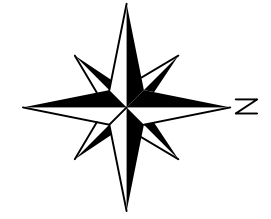


ALTEA
Relevés topo réalisés par ALTEA en octobre 2013

DOSSIER DE RENOUVELLEMENT D'AUTORISATION DES BARRAGES DE PAPETERIE DE RENAGE ET DE PETIT HURTIÈRES

VUE EN PLAN DE LA RETENUE - PAPETERIE DE RENAGE

Echelle: 1/400
REAUCE01011
CEAUCE131551

FIGURE 1

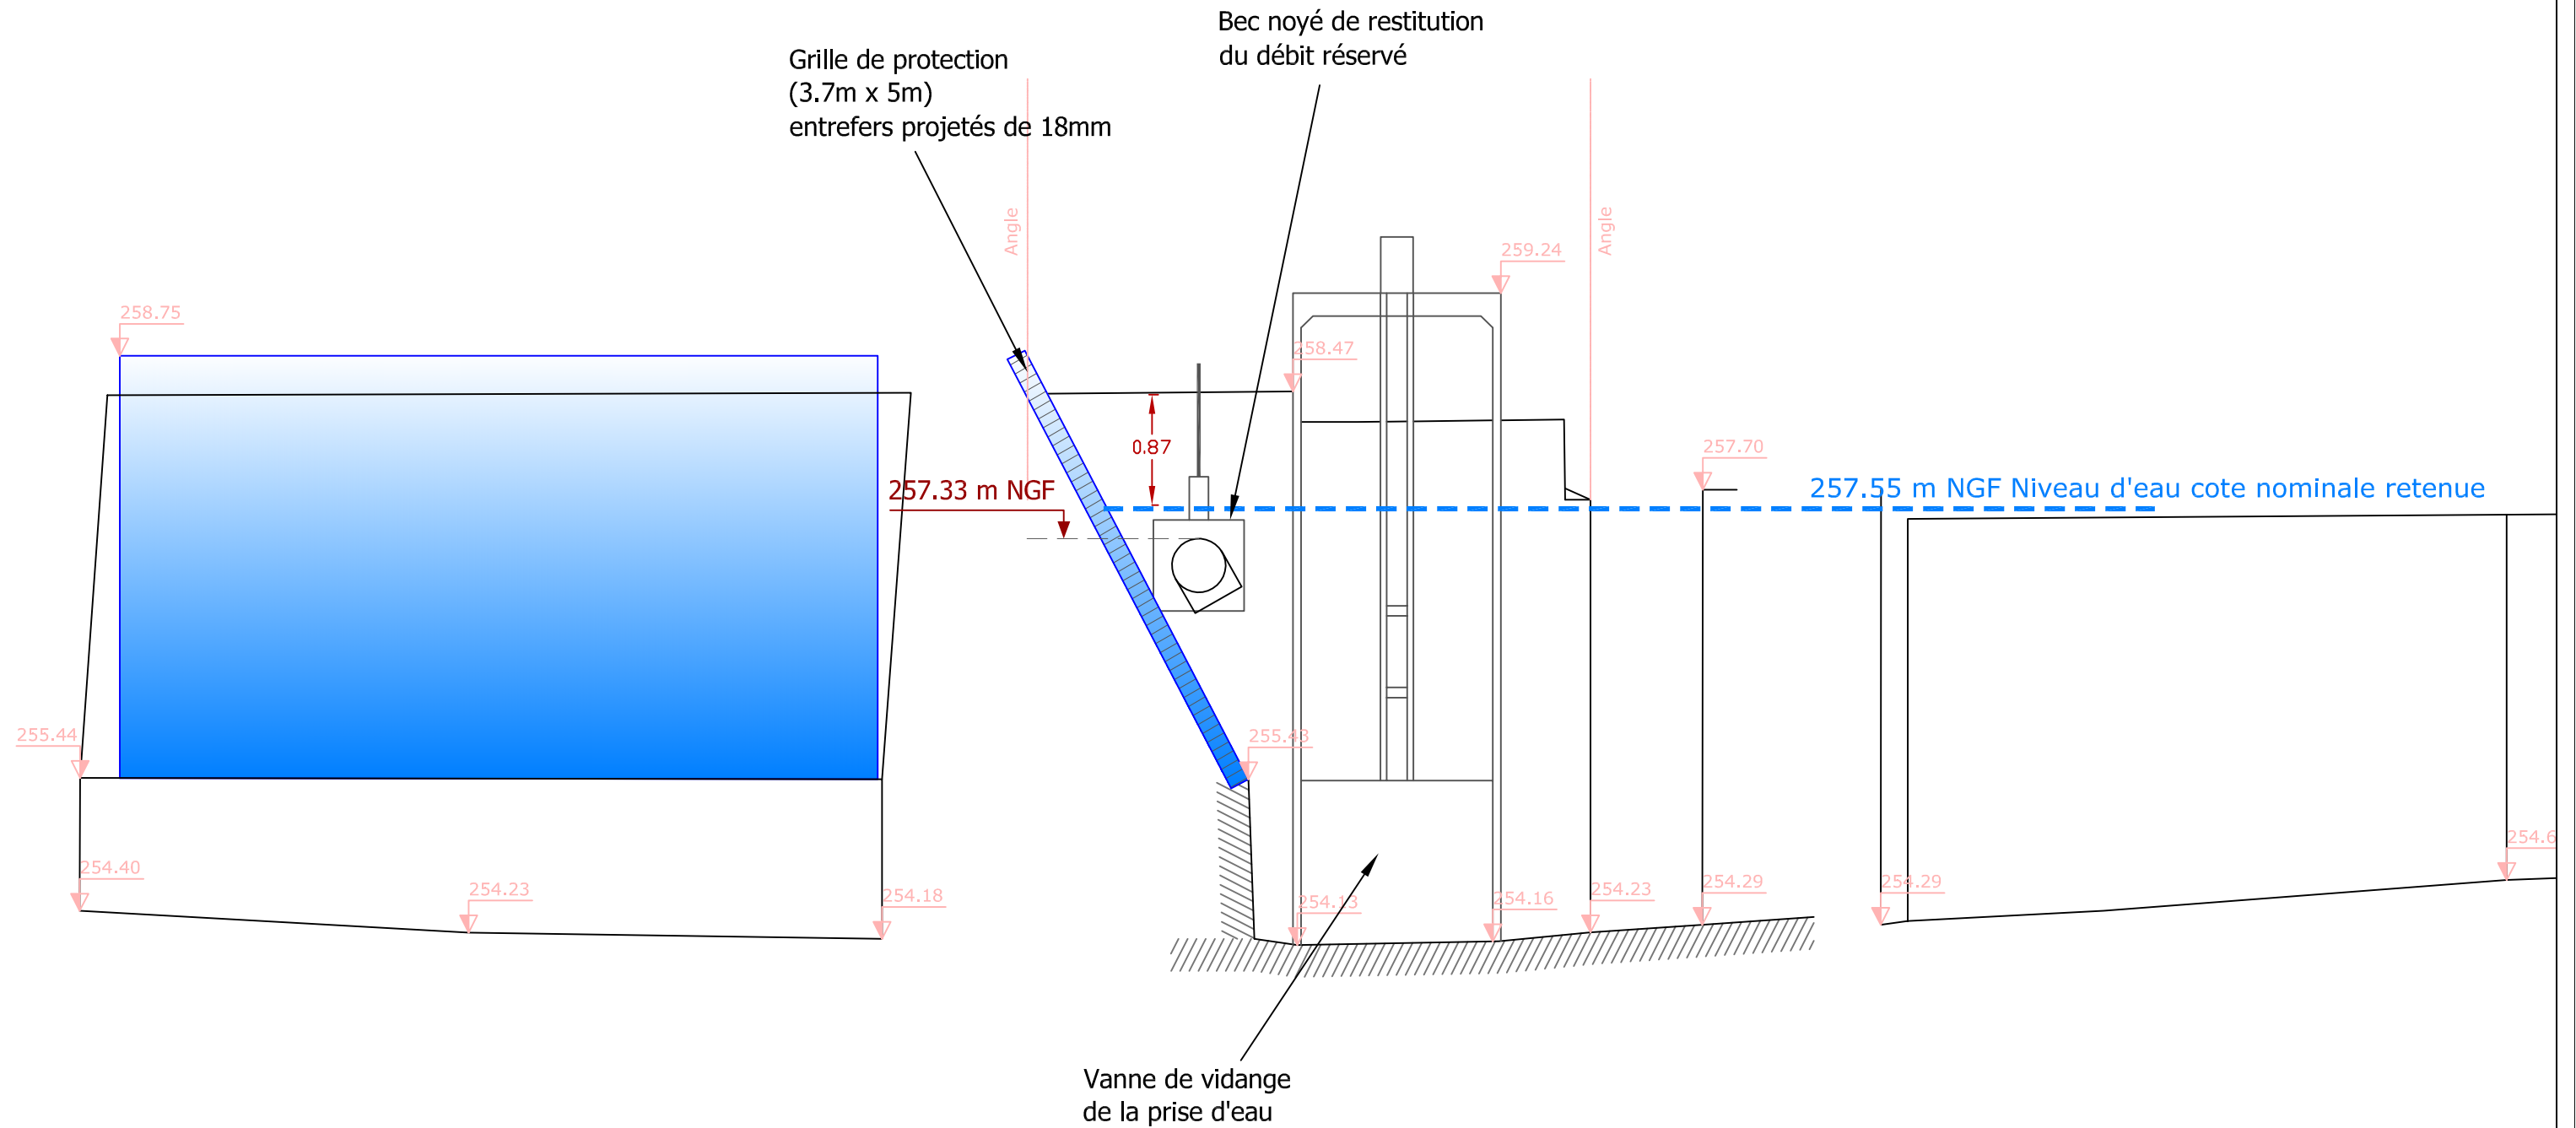

ALTEA
 Relevés topo réalisés par ALTEA en octobre 2013



DOSSIER DE RENOUVELLEMENT D'AUTORISATION DES BARRAGES DE PAPETERIE DE RENAGE ET DE PETIT HURTIÈRES


VUE INTERIEURE DE LA PRISE D'EAU - PETIT HURTIERES

Echelle: 1/150

REAUCE01011





CEAUCE131551

FIGURE 11

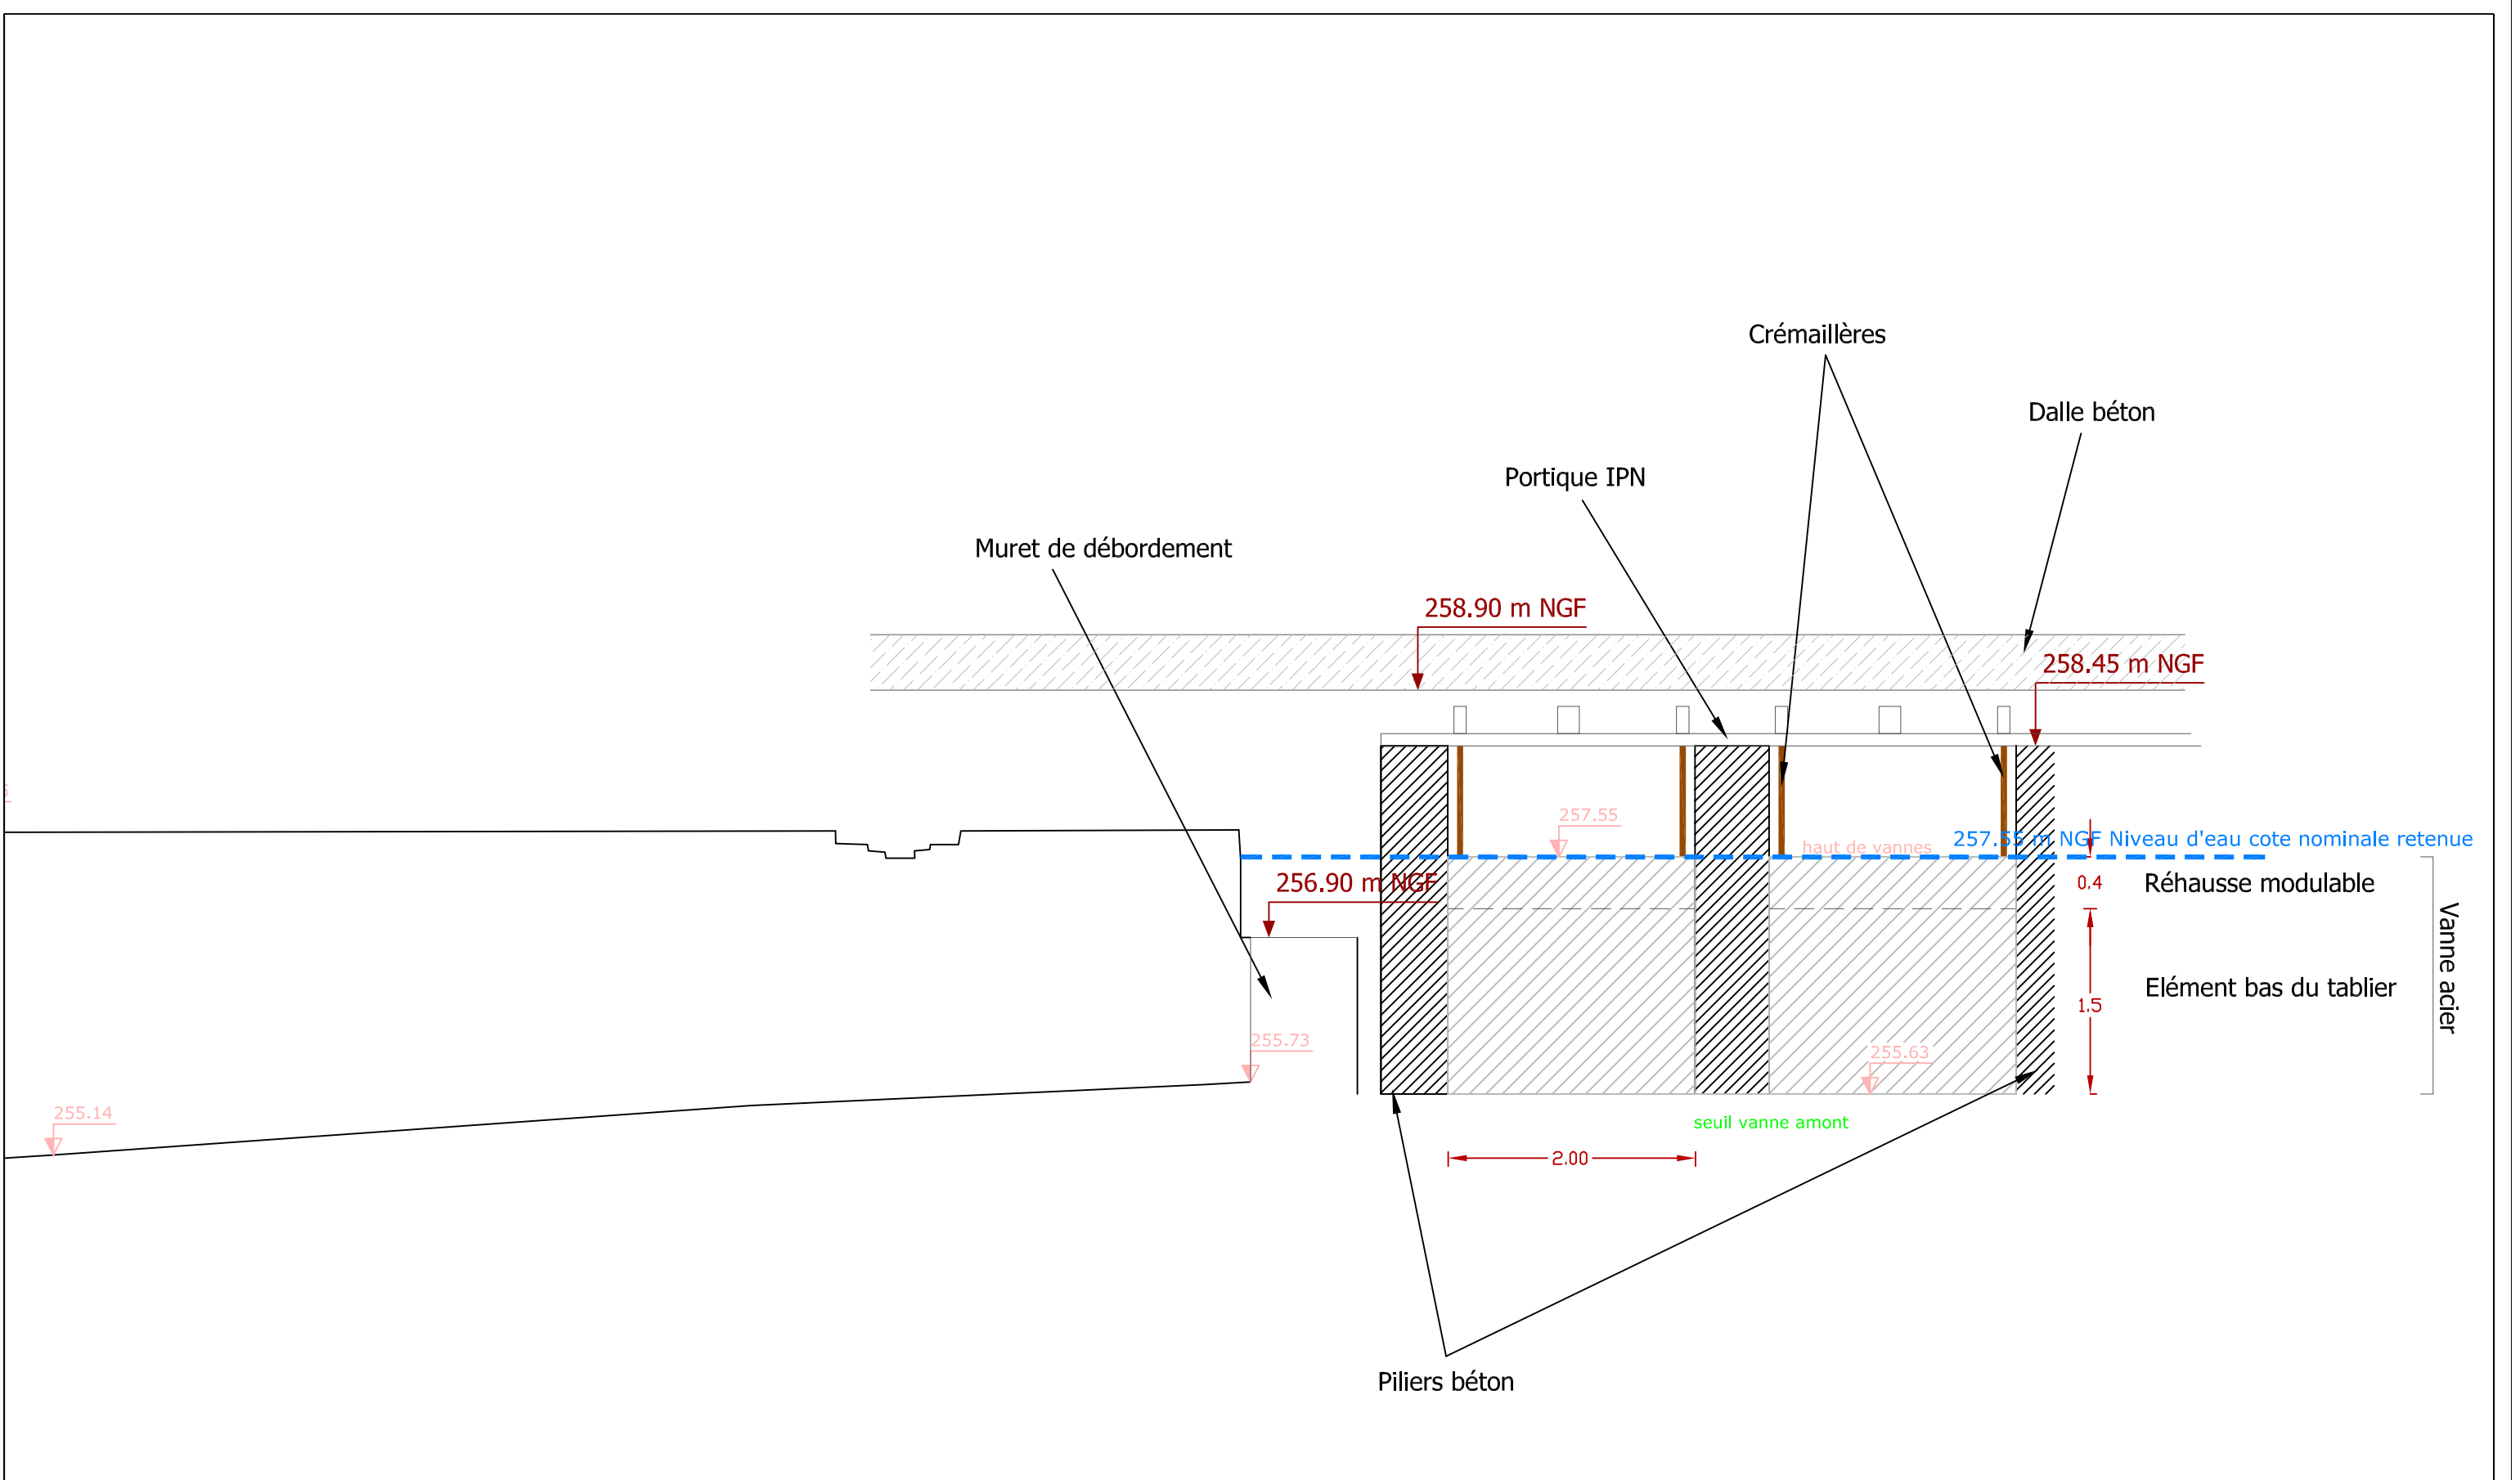

ALTEA
 Relevés topo réalisés par ALTEA en octobre 2013



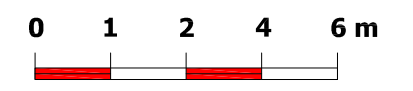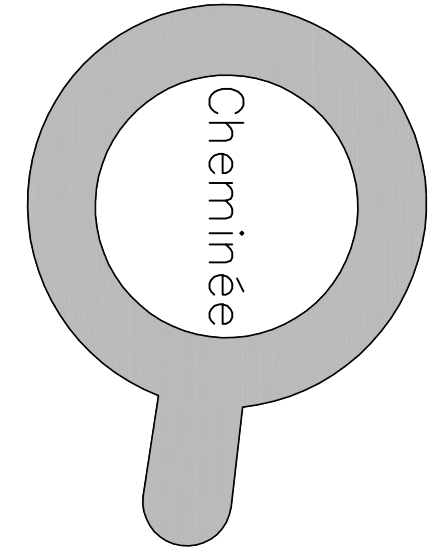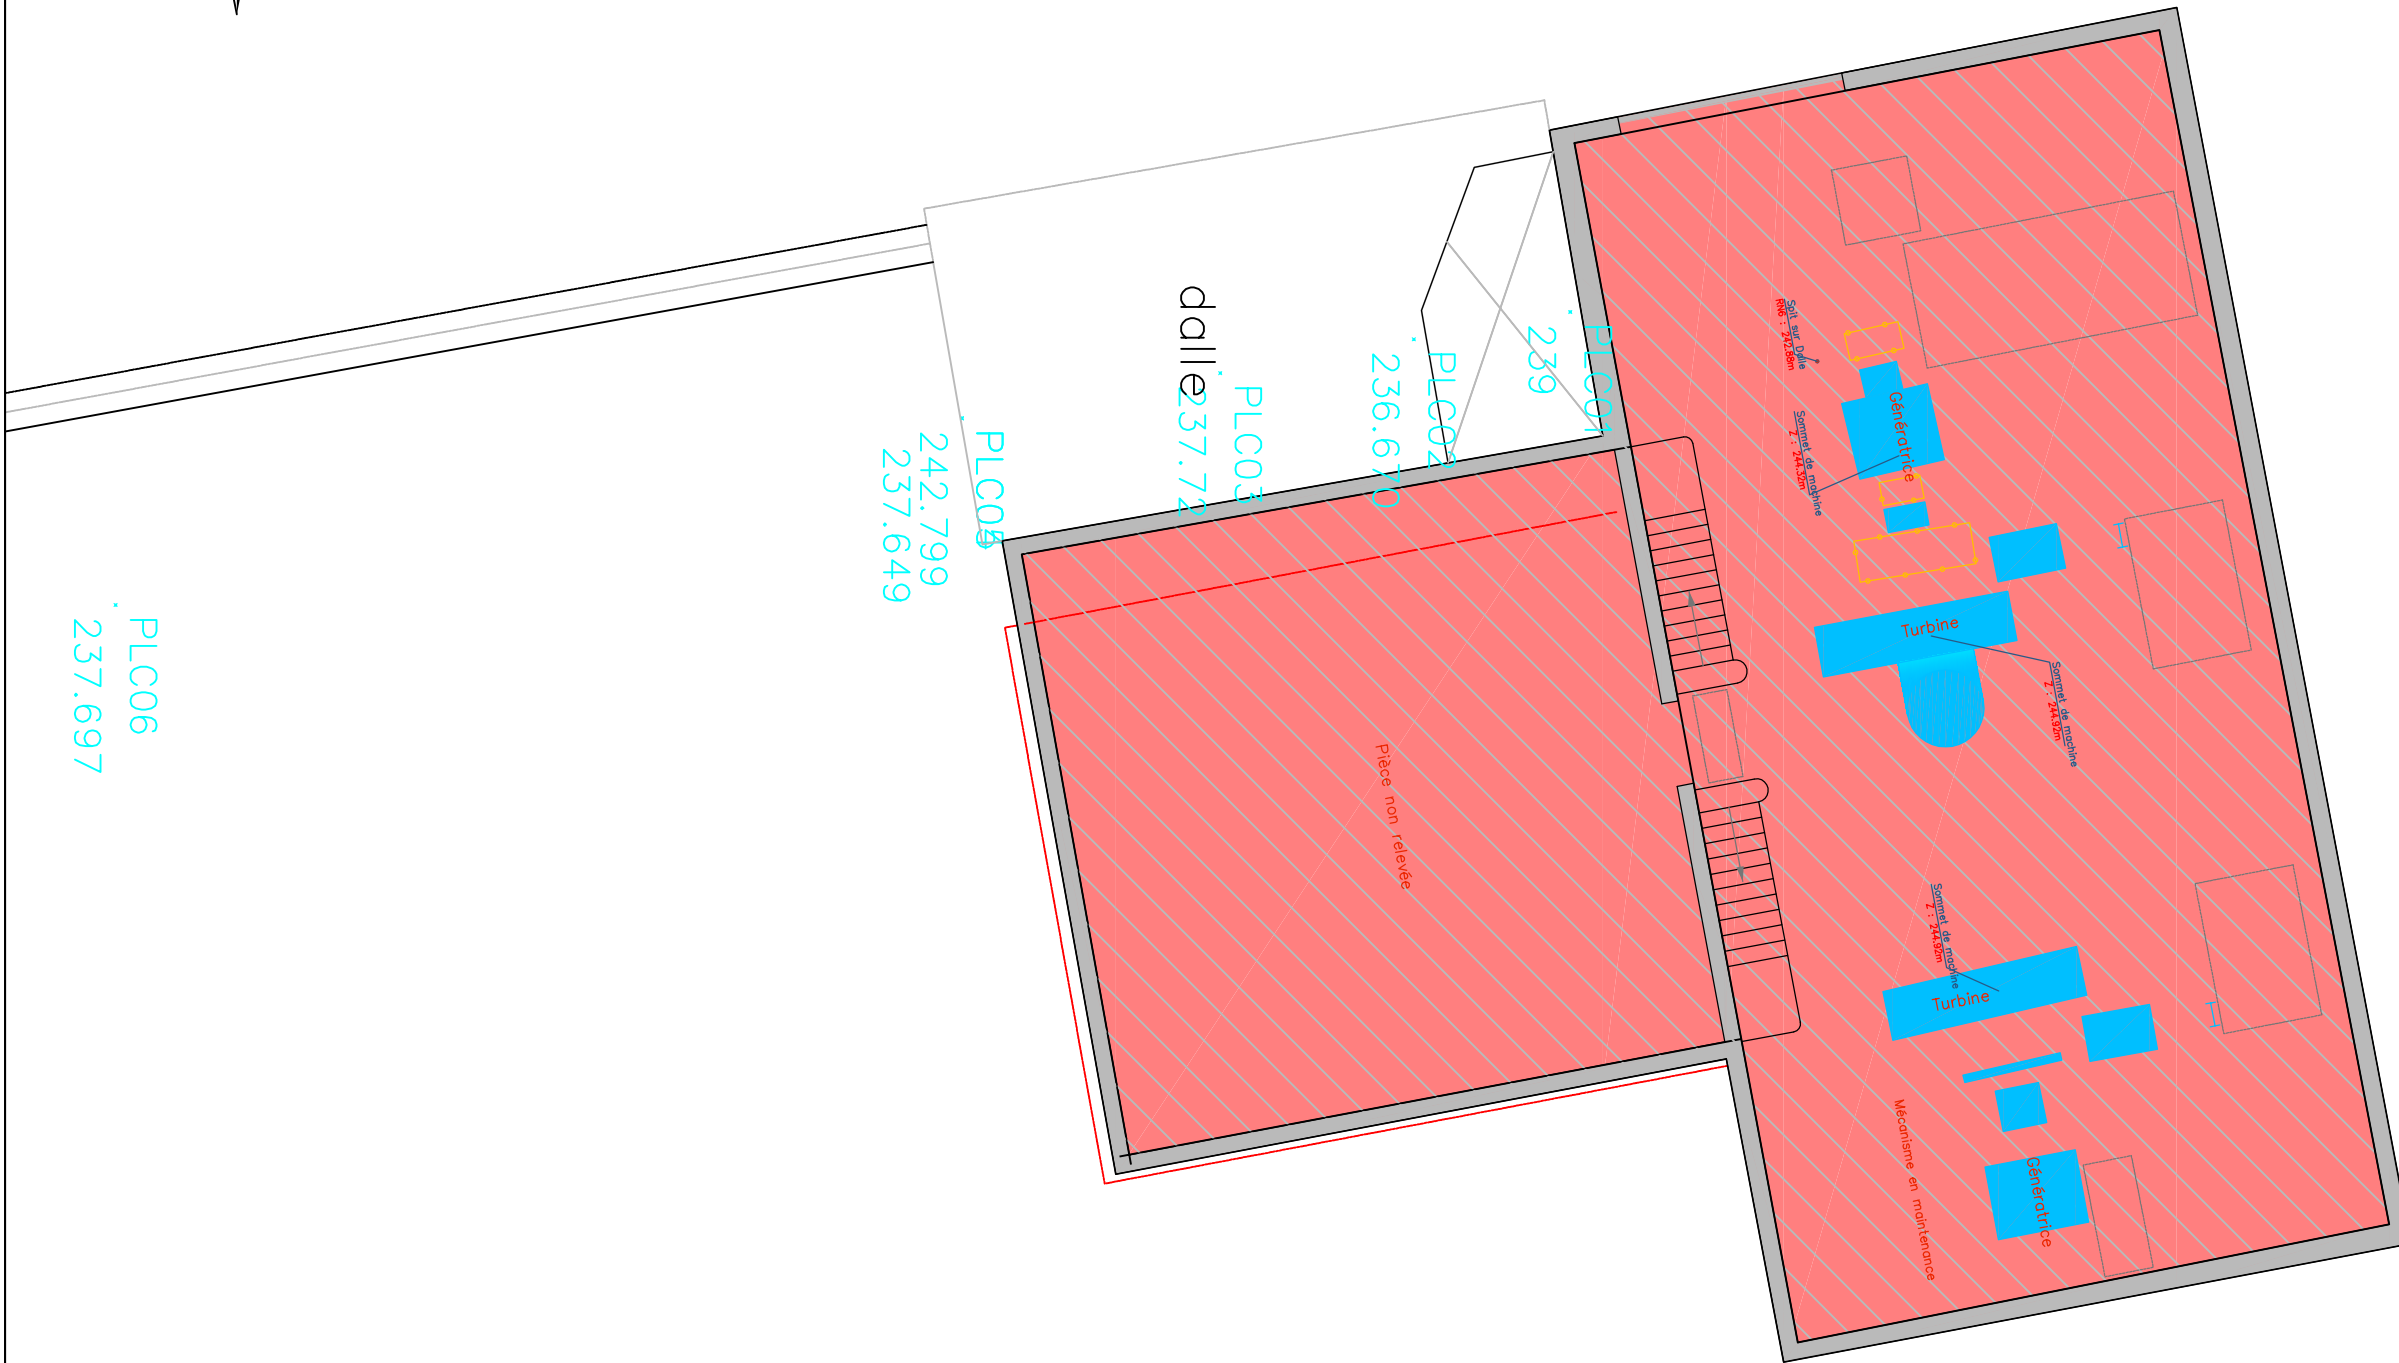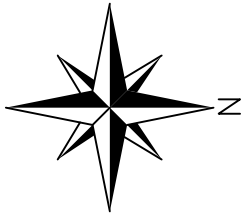

ALTEA
Relevés topo réalisés par ALTEA en octobre 2013

DOSSIER DE RENOUVELLEMENT D'AUTORISATION DES BARRAGES DE PAPETERIE DE RENAGE ET DE PETIT HURTIÈRES

VUE EN PLAN DU BATIMENT USINE - PETIT HURTIERES

Echelle: 1/100

REAUCE01011

CEAUCE131551

FIGURE 17