



Pyrite ingénierie
Alpespace
777 Voie Galilée
73 800 Sainte Hélène du Lac
Tél. : 04.58.14.03.00
www.pyrite-ingenierie.com

TITRE:

ISDI CHELIEU
REMBLAIEMENT

NOM DU PLAN:

VUE EN PLAN
ETAT INITIAL

LOCALISATION:

CHELIEU (38)

DESSINE:

V.V

CONTROLE:

C. GACHET

ECHELLE:

1/1000eme
Format A3

DATE:


26/09/2017

PHASE

AVP

INDICEN° Plan

01
A

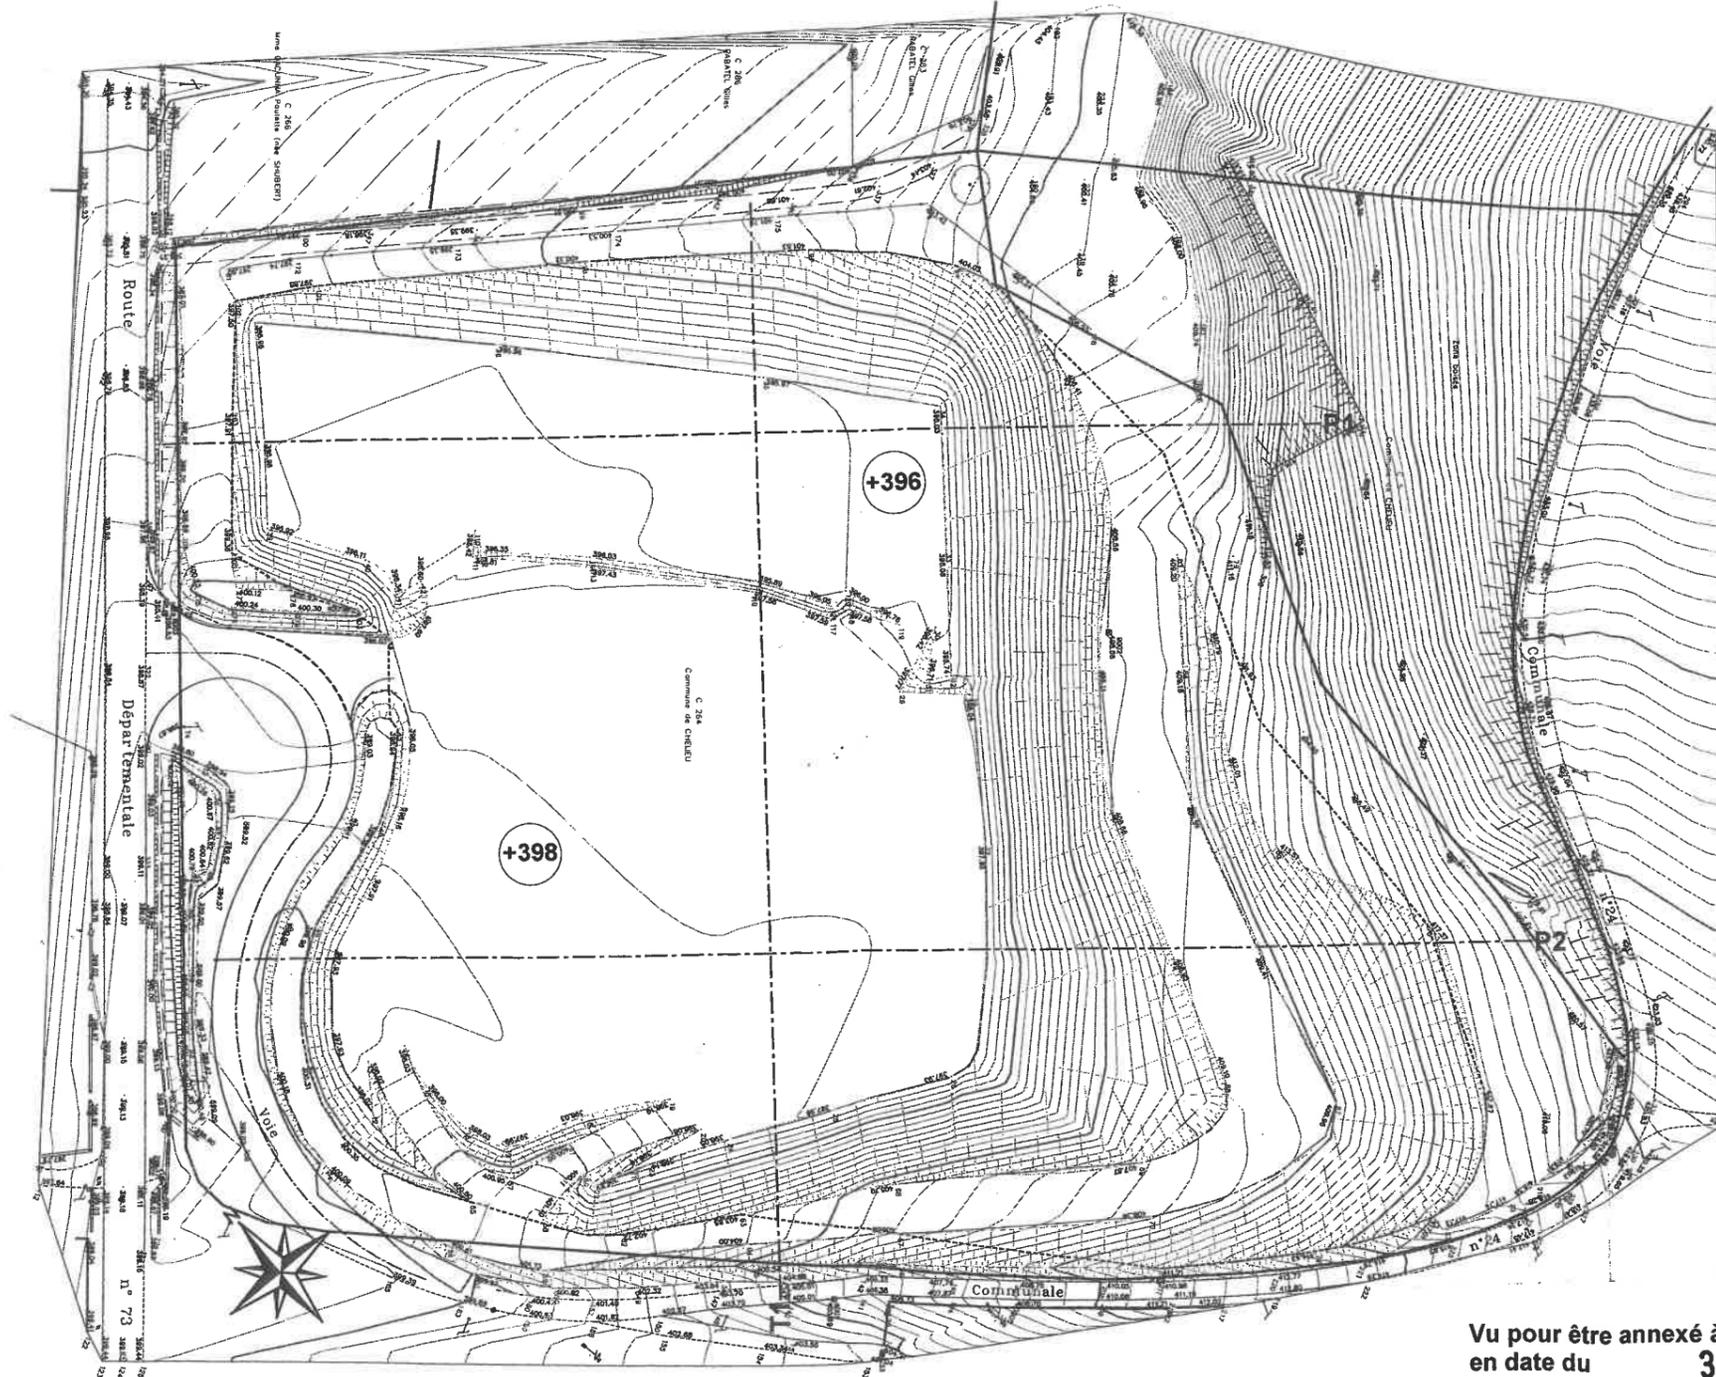

Vu pour être annexé à l'arrêté n° DDPP-IC-2019-
en date du 31 JAN. 2019
pour le Préfet

Pour le Préfet, par délégation
Le Secrétaire Général

Philippe PORTAL