



Pyrite ingénierie
Alpespace
777 Voie Galilée
73 800 Sainte Hélène du Lac
Tél. : 04.58.14.03.00
www.pyrite-ingenierie.com

TITRE:
**ISDI CHELIEU
REMBLAIEMENT**

NOM DU PLAN:
**PROFILS PHASAGE
PHASE 2 - N+6 ans**

LOCALISATION:
CHELIEU (38)

DESSINE: **V.V**
CONTROLE: **C. GACHET**


ECHELLE:
**1/500eme
Format A3**

PHASE
AVP
INDICENT PIRI
05
A


DATE: **26/09/2017**

Légende décaissement :


PROFIL P1

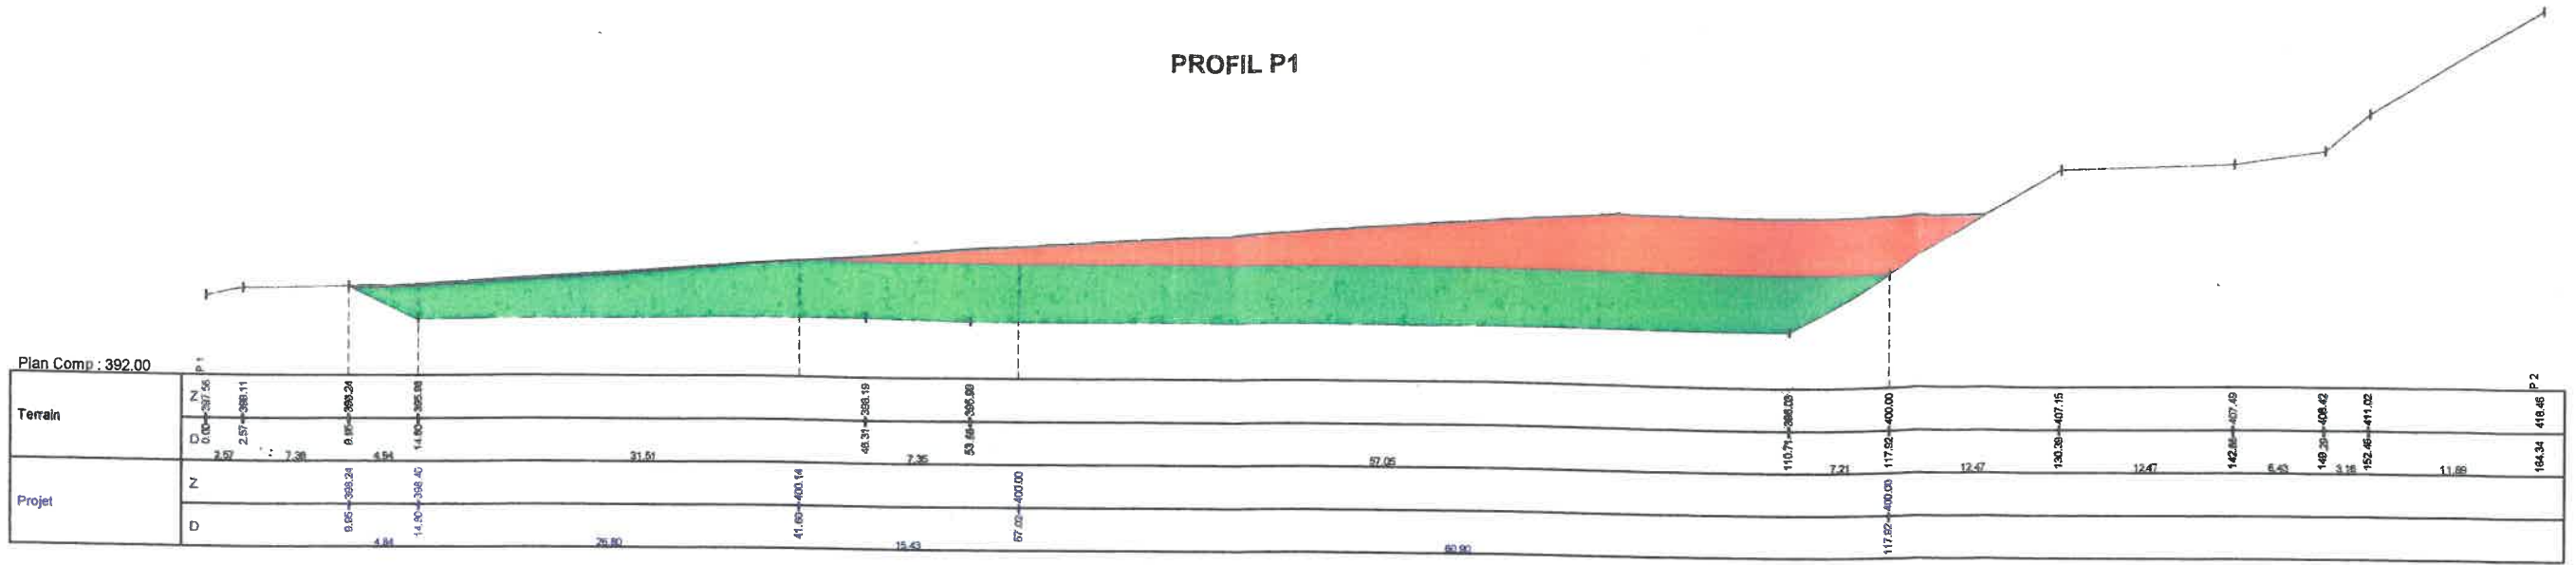

PROFIL P2

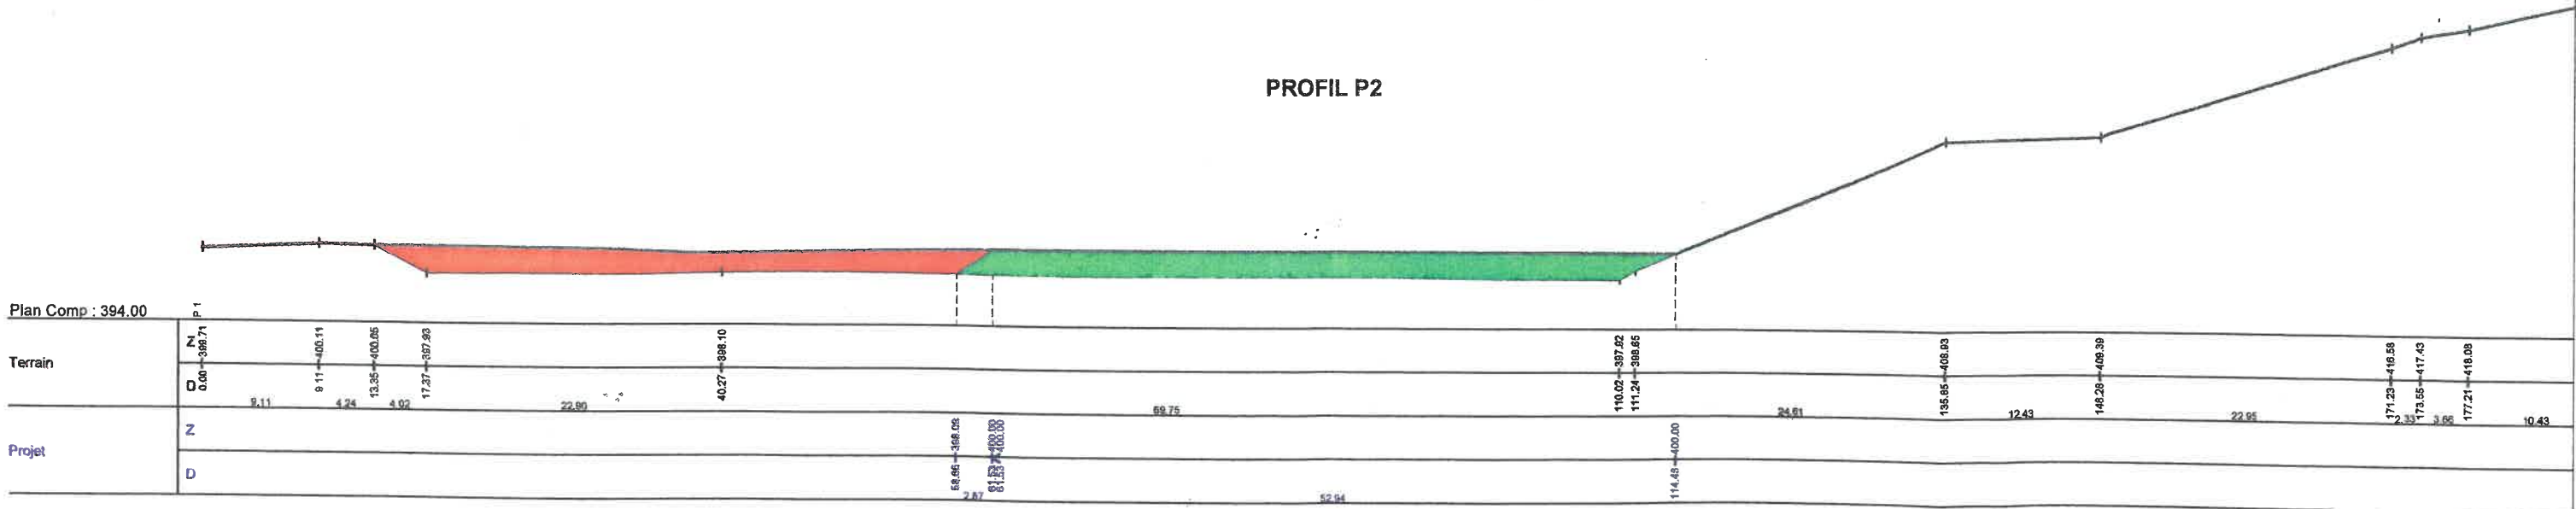

PROFIL T1

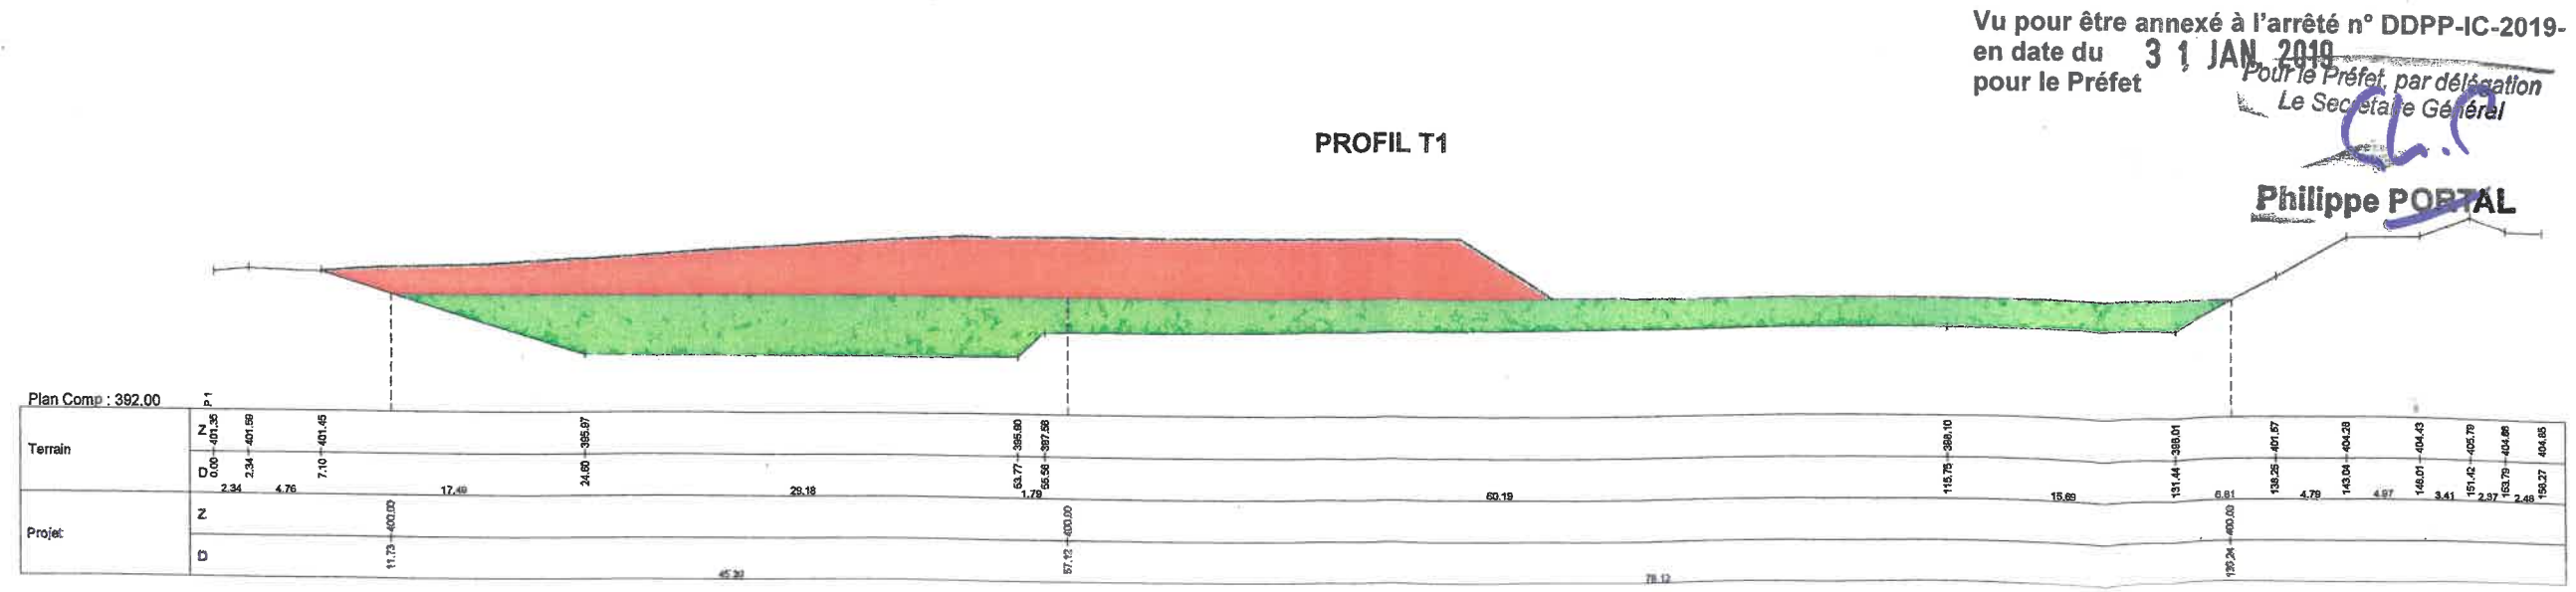

Vu pour être annexé à l'arrêté n° DDPP-IC-2019-
en date du **31 JAN 2019**
pour le Préfet

Pour le Préfet, par délégation
Le Secrétaire Général

Philippe PORTAL