



Pyrite ingénierie
Alpespace
777 Voie Gallée
73 800 Sainte Hélène du Lac
Tél. : 04.58.14.03.00
www.pyrite-ingenierie.com

TITRE:

ISDI CHELIEU
REMBLAIEMENT

NOM DU PLAN:

PROFILS PHASAGE
PHASE 4 FINALE

LOCALISATION:

CHELIEU (38)

DESSINE:

V.V

CONTROLE:

C. GACHET

ECHELLE:

1/500eme
Format A3


PHASE
AVP
INDICEN° PBT
09
A

DATE:


26/09/2017

Légende décaissement :

PROFIL P1

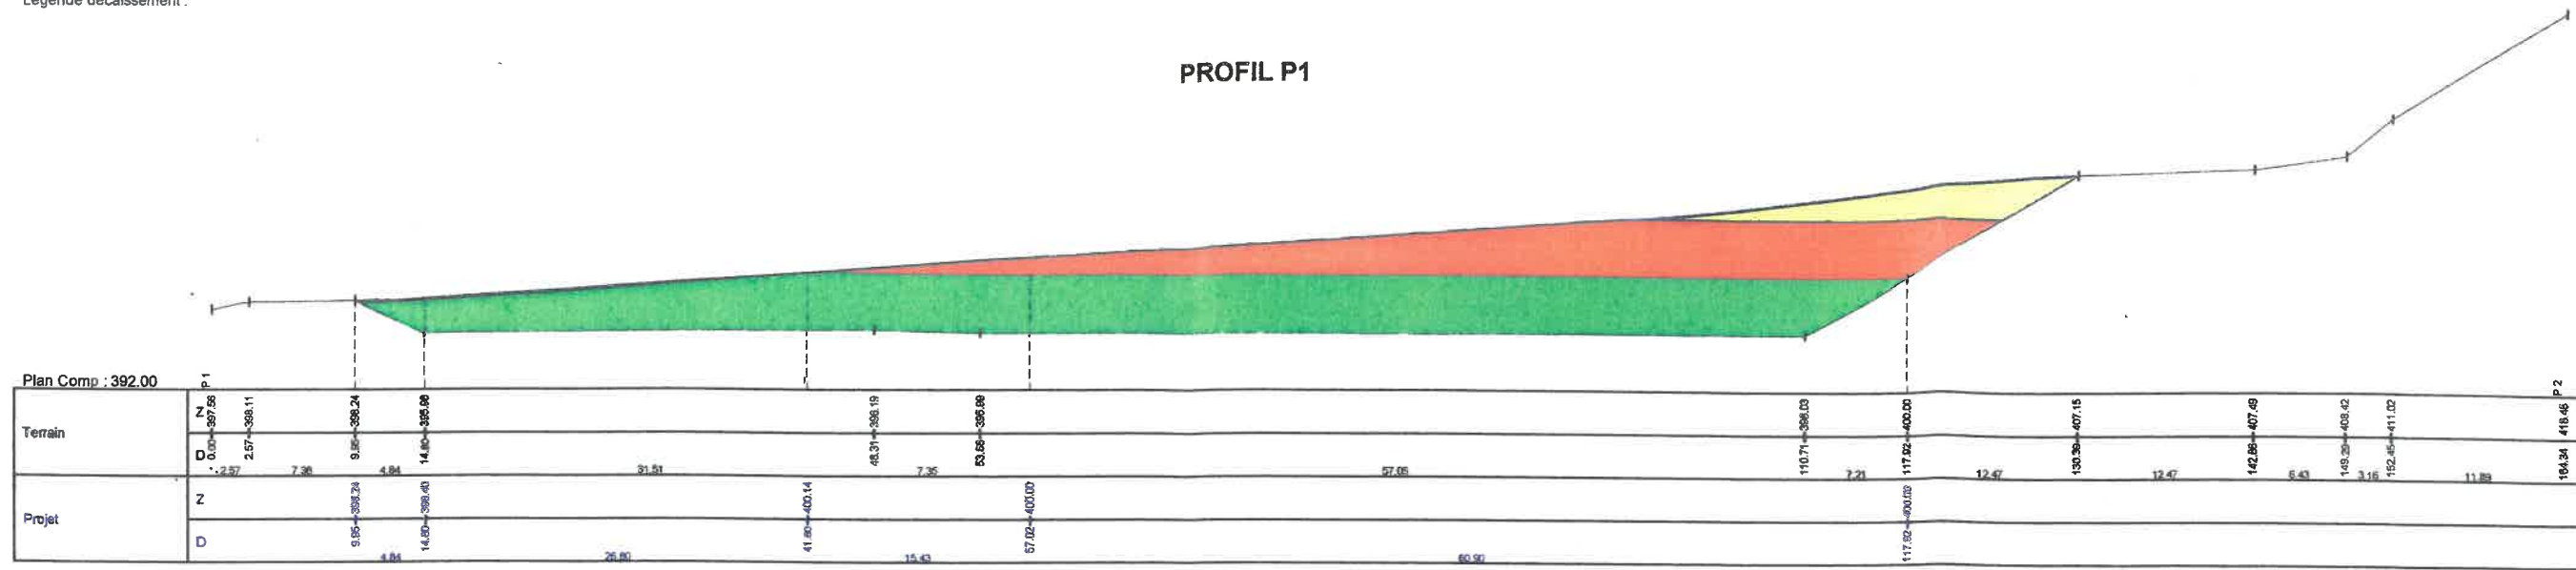

PROFIL P2

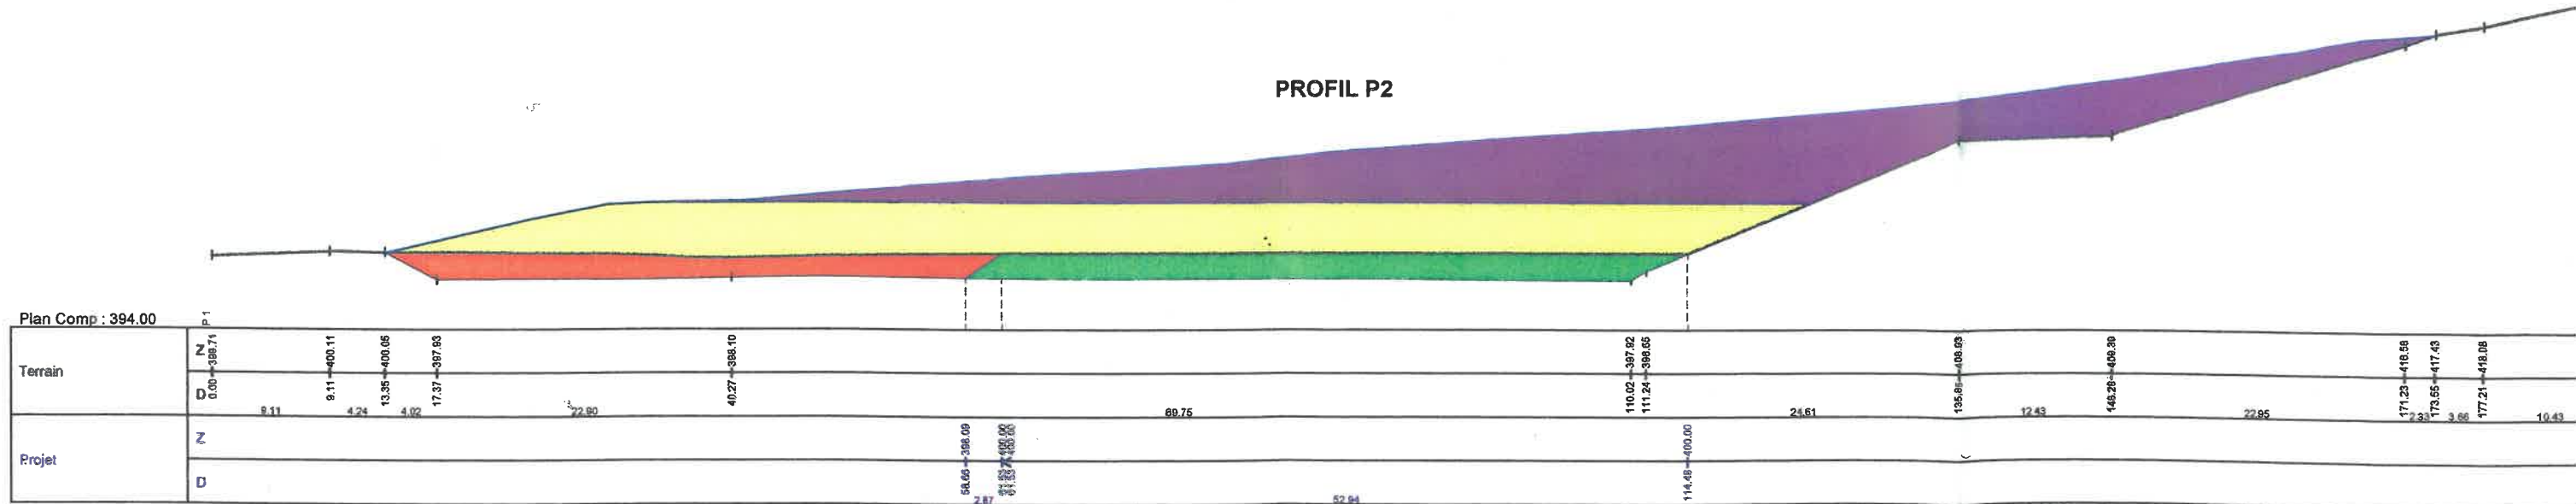

PROFIL T1



Vu pour être annexé à l'arrêté n° DDPP-IC-2019-
en date du **31 JAN, 2019**
pour le Préfet

Pour le Préfet par délégation
Le Secrétaire Général

Philippe PORTAL