


Zonage			
	Zone rouge		Zone rouge rupture de digue
	Zone violette		Zone violette rupture de digue
	Zone bleue		Zone bleue rupture de digue
	Zone rouge débordement et rupture de digue		
	Zone violette débordement et rupture de digue		
	Zone bleue débordement et rupture de digue		
	Zone blanche		
	Limite du bassin versant de L'OZON		
	Secteur hors zone réglementée du PPRi		
Cotes de référence (en m NGF)			
	Profils en travers		
	Casiers		
	Limite de commune		

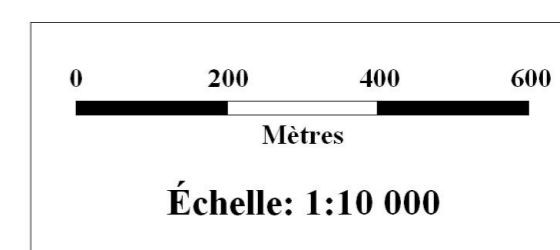


MINISTÈRE DE L'ÉCOLOGIE,
DU DÉVELOPPEMENT
ET DE L'AMÉNAGEMENT
DURABLES

PLAN DE PREVENTION DES RISQUES NATURELS PREVISIBLES D'INONDATION DE LA VALLÉE DE L'OZON

PLAN DE ZONAGE

Commune de Heyrieux

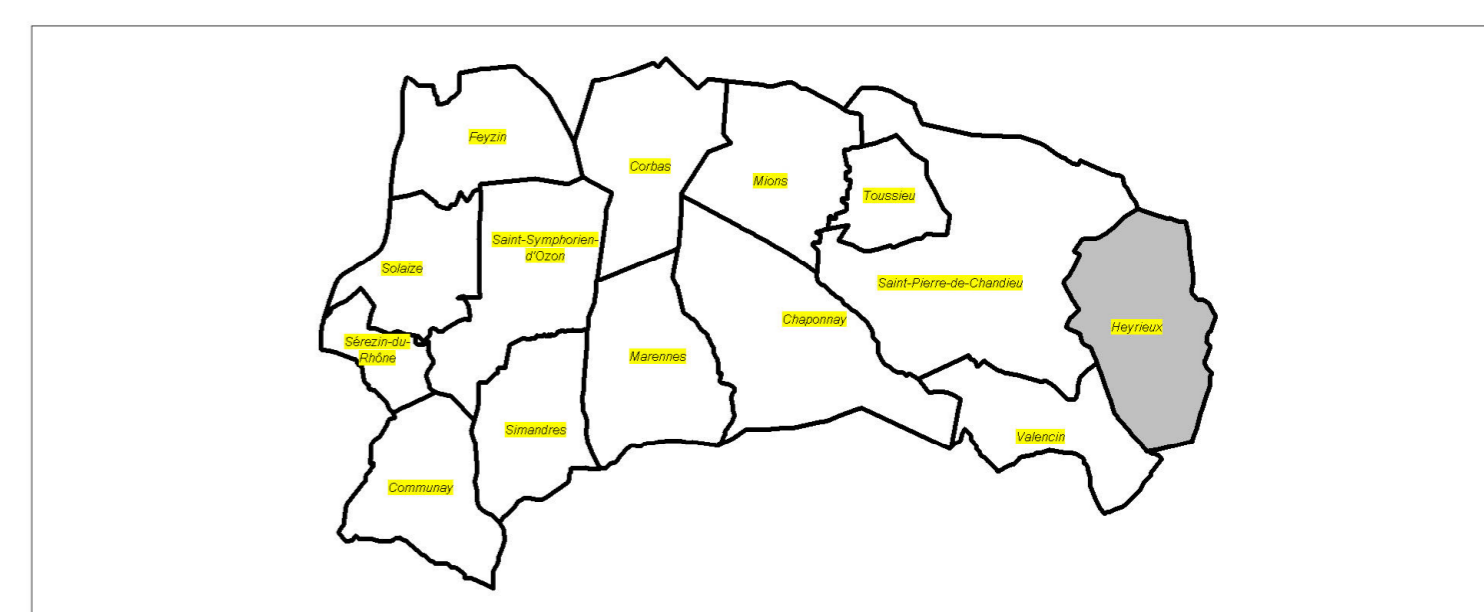

SERDD / MR - Mars 2008

Echelle: 1 / 10 000 Date: Mars 2008

PRESCRIPTION DU P.P.R. : 6 Novembre 1998

APPROBATION DU PPR : 9 Juillet 2008

Sources :
© GEOFLA IGN ©
DDE 69

NB : L'ensemble de la zone réglementée pour la commune concernée figure sur la carte
Direction Départementale de l'Équipement du Rhône - 33 rue Moncey - 69421 LYON Cedex 03