

**Zonage**

	Zone rouge		Zone rouge rupture de digue
	Zone violette		Zone violette rupture de digue
	Zone bleue		Zone bleue rupture de digue
	Zone rouge débordement et rupture de digue		
	Zone violette débordement et rupture de digue		
	Zone bleue débordement et rupture de digue		
	Zone blanche		

Limite du bassin versant de L'OZON


Secteur hors zone réglementée du PPRi

**Cotes de référence (en m NGF)**

Profils en travers

Casiers

Limite de commune

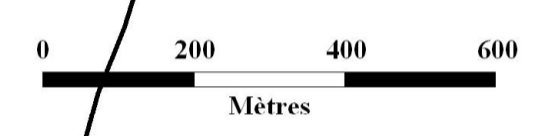

Échelle: 1:10 000




MINISTÈRE DE L'ÉCOLOGIE,  
DU DÉVELOPPEMENT  
ET DE L'AMÉNAGEMENT  
DURABLES

**PLAN DE PREVENTION  
DES RISQUES NATURELS PREVISIBLES  
D'INONDATION DE LA VALLÉE DE L'OZON**

**PLAN DE ZONAGE**

Commune de Valencin

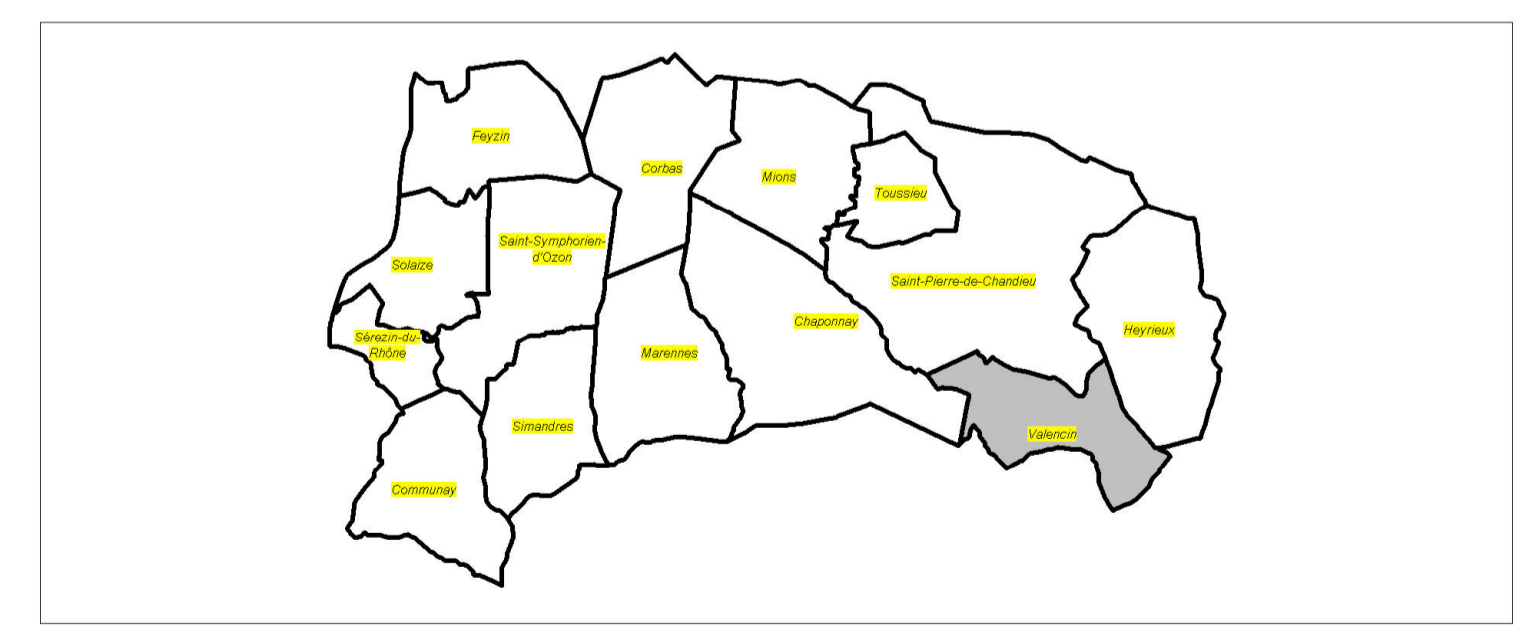

SERDD / MR - Mars 2008

Echelle: 1 / 10 000 Date: Mars 2008

PRESCRIPTION DU P.P.R. : 6 Novembre 1998

APPROBATION DU PPR : 9 Juillet 2008

Sources :  
© GEOFLA IGN ©  
DDE 69  
**NB : L'ensemble de la zone réglementée pour la commune concernée figure sur la carte**  
Direction Départementale de l'Équipement du Rhône - 33 rue Moncey - 69421 LYON Cedex 03