




OUVERTURE TRANCHEE

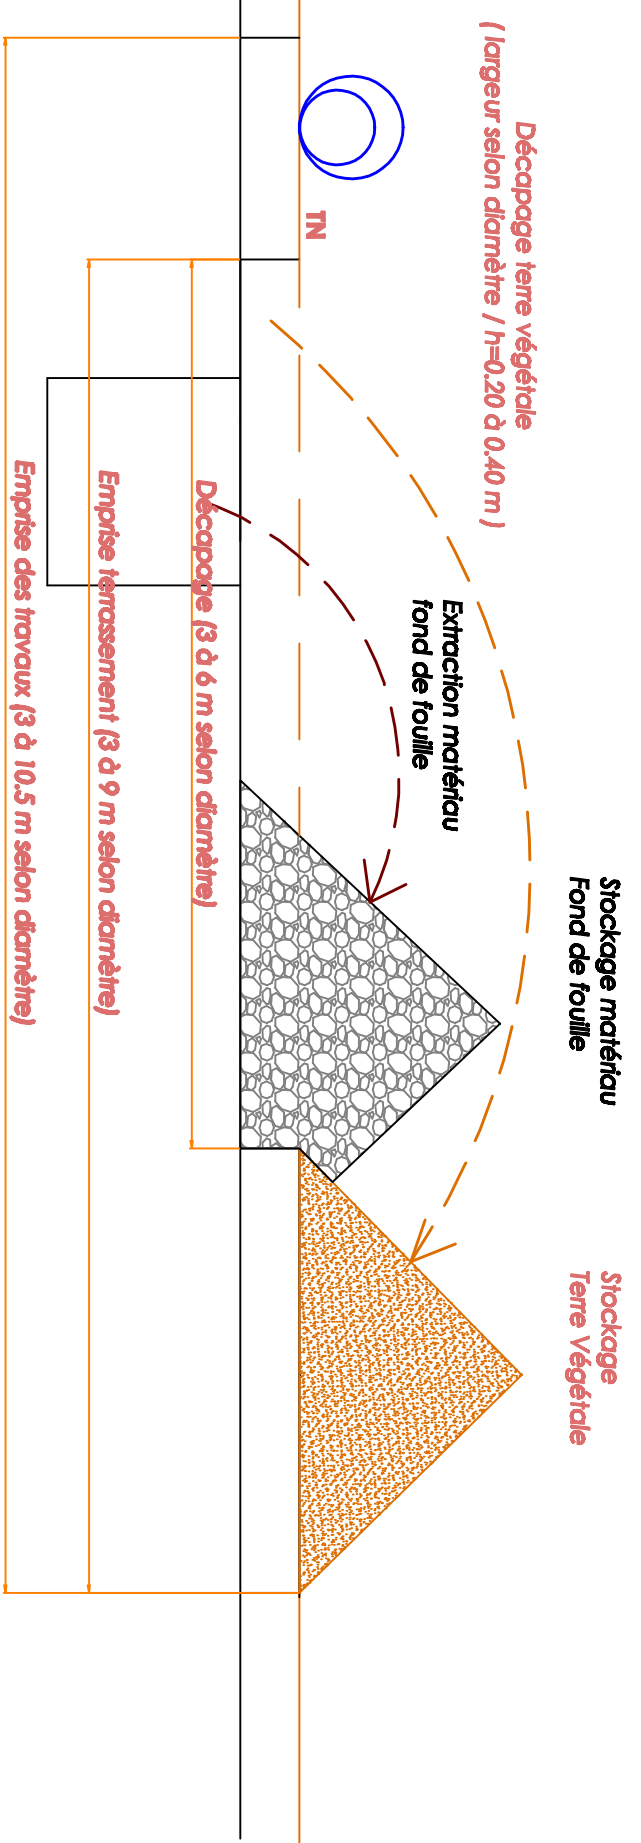

REMBLAIEMENT TRANCHEE

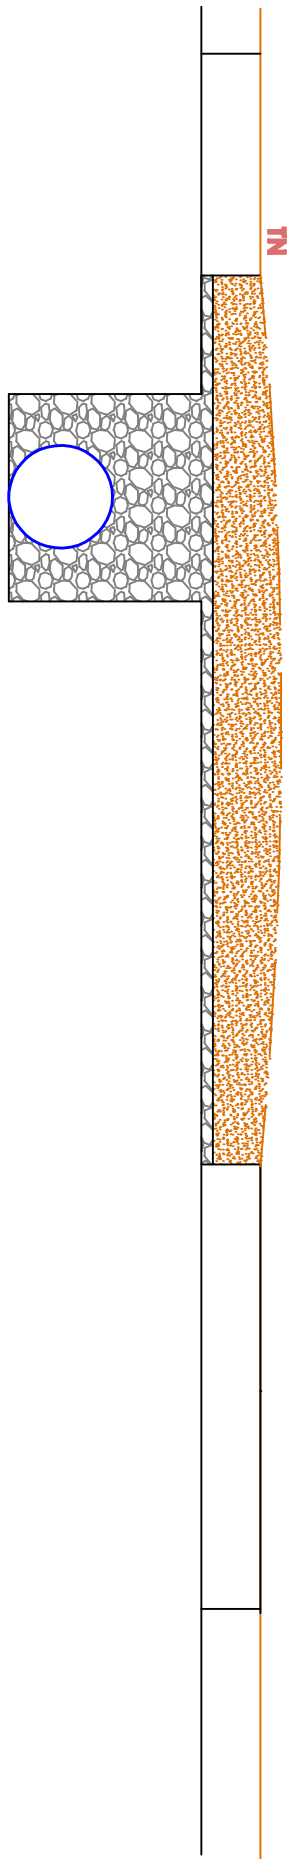

MATRE D'OEUVRE		NOM DU DOCUMENT		MATRE D'OUVRAGE - REFERENCE DU PROJET		Indice	Date	Commentaires	Etabli	Vi
 Parc d'activités des Bonnières 241 Rue du Général de Gaulle - 69 530 BRIGNAIS Tél & fax : 04.78.50.60.45 Mail : contact@coeau.fr		TRAVAUX DE TRANCHEES PARCELLES AGRICOLES		TOUS MATRES D'OUVRAGES		D				
Echelle: 1/300 Numéro: 2014TR003-19						C				
						B				
						A	29/04/2016	Emission original	B.BARDY	F.F.