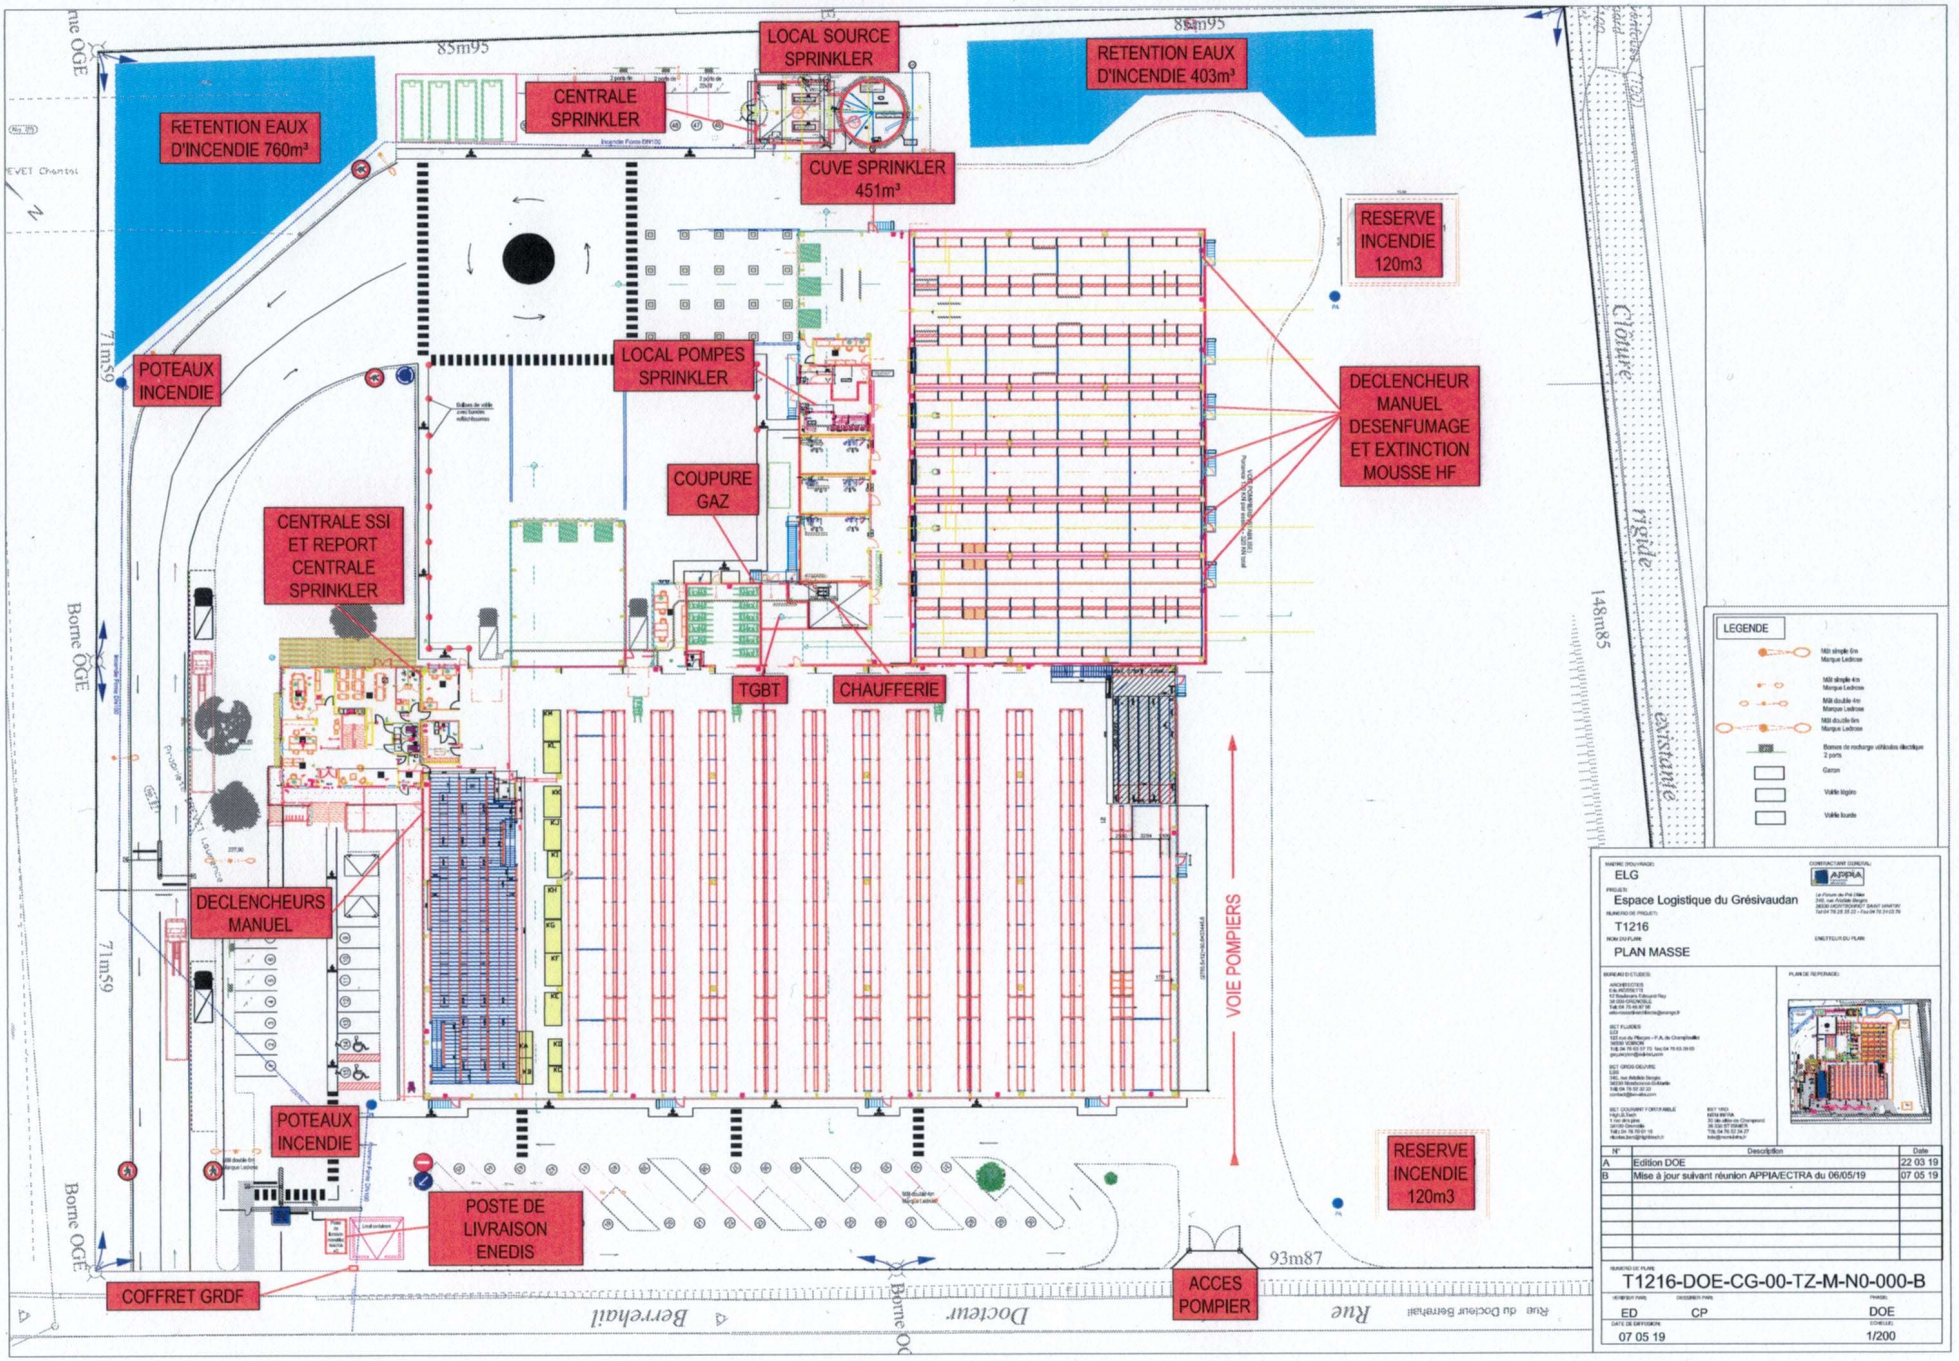
LOCAL SOURCE SPRINKLER
RETENTION EAUX D'INCENDIE 403m³
CENTRALE SPRINKLER
RETENTION EAUX D'INCENDIE 760m³
CUVE SPRINKLER 451m³
RESERVE INCENDIE 120m3
POTEAUX INCENDIE
LOCAL POMPES SPRINKLER
DECLENCHEUR MANUEL DESENFUMAGE ET EXTINCTION MOUSSE HF
COUPURE GAZ
CENTRALE SSI ET REPORT CENTRALE SPRINKLER
TGBT
CHAUFFERIE
VOIE POMPIERS
DECLENCHEURS MANUEL
POTEAUX INCENDIE
RESERVE INCENDIE 120m3
POSTE DE LIVRAISON ENEDIS
COFFRET GRDF
ACCES POMPIER
LEGENDE
ELG
Espace Logistique du Grésivaudan
T1216
PLAN MASSE
A Edition DOE 22 03 19
B Mise à jour suivant réunion APPIA/ECTRA du 06/05/19 07 05 19
T1216-DOE-CG-00-TZ-M-N0-000-B
ED
CP
DOE
07 05 19
1/200