NICOT INGÉNIEURS CONSEILS
Parc Altaïs, 57 rue Cassiopée
74650 ANNECY – CHAVANOD
Tel: 04.50.24.00.91/Fax: 04.50.01.08.23
www.eau-assainissement.com
E-mail: contact@nicot-ic.com
EAU, ASSAINISSEMENT, ENVIRONNEMENT

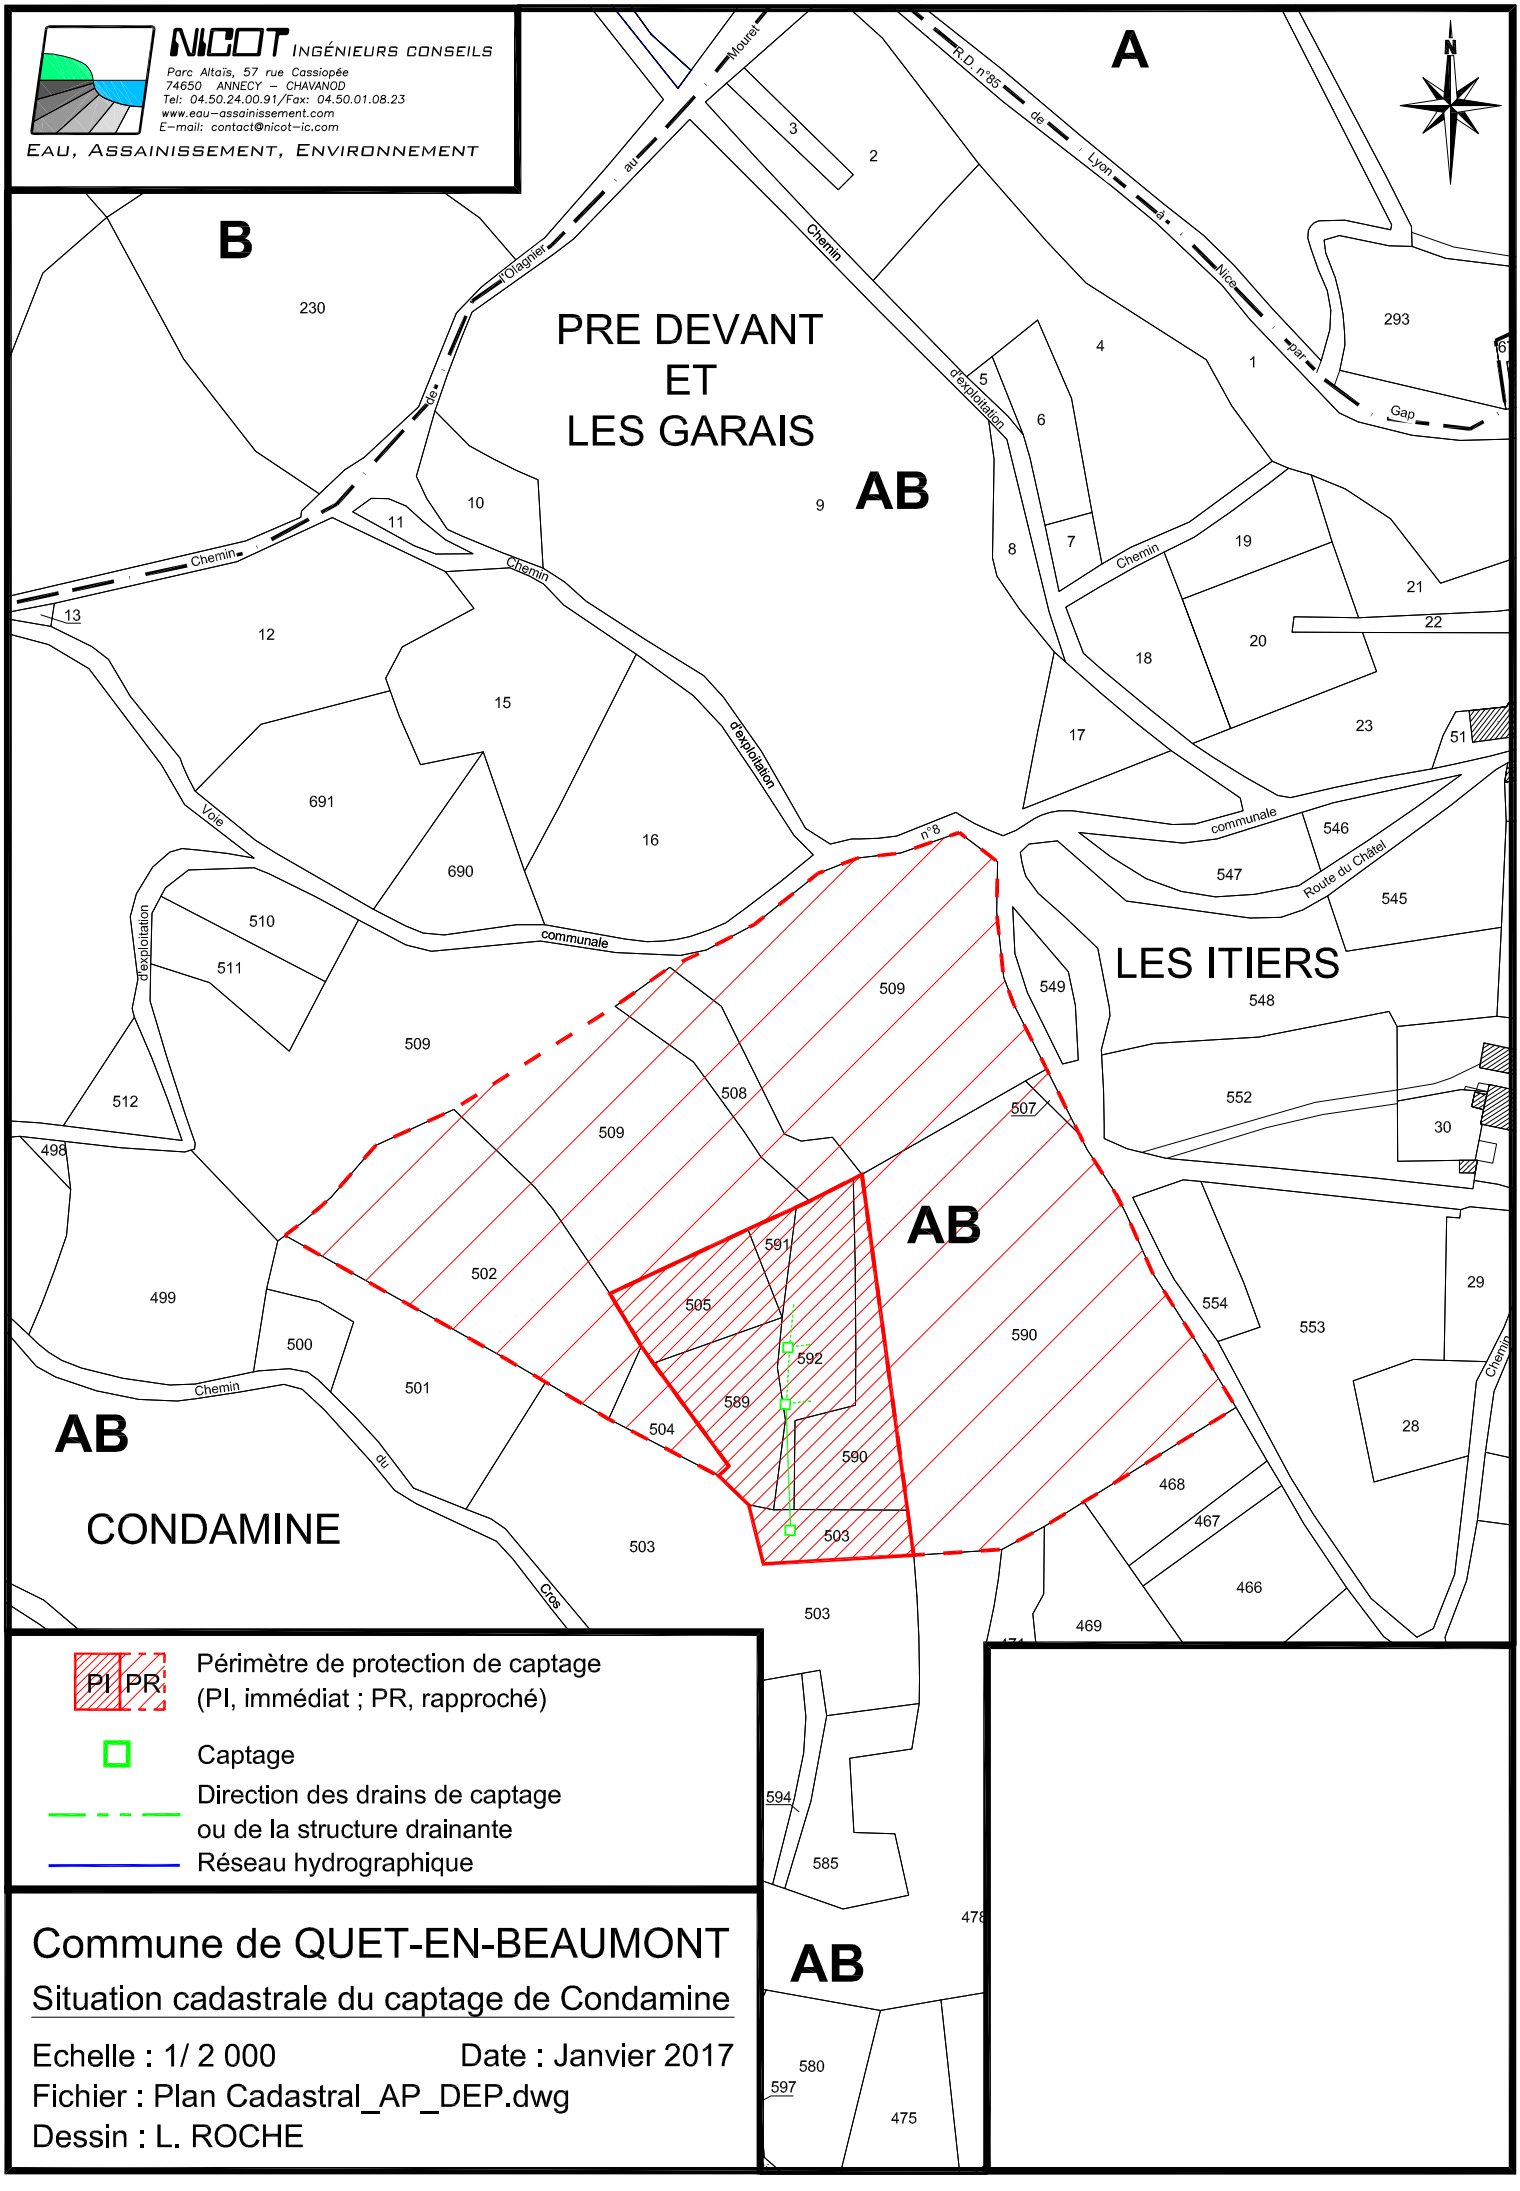

PI PR Périmètre de protection de captage (PI, immédiat ; PR, rapproché)

Captage

Direction des drains de captage ou de la structure drainante

Réseau hydrographique

Commune de QUET-EN-BEAUMONT

Situation cadastrale du captage de Condamine

Echelle : 1/ 2 000 Date : Janvier 2017

Fichier : Plan Cadastral_AP_DEP.dwg

Dessin : L. ROCHE