

PROLONGATION DE LA DURÉE D'AUTORISATION DE LA CARRIÈRE DE COTTE-FERRÉ

Commune d'Arandon-Passins (38)




**PORTER À CONNAISSANCE AU TITRE DES INSTALLATIONS
CLASSÉES POUR LA PROTECTION DE L'ENVIRONNEMENT**

Pièce 5 : Pièces graphiques

- 5.1. Plan d'état des lieux (décembre 2022)
- 5.2. Plan d'extraction autorisé
- 5.3. Plan de phasage d'extraction actualisé (projet)
- 5.4. Coupes du projet d'extraction (projet)
- 5.5. Schéma de principe d'extraction (projet)

Décembre 2023

PLAN D'ÉTAT DES LIEUX - DÉCEMBRE 2022

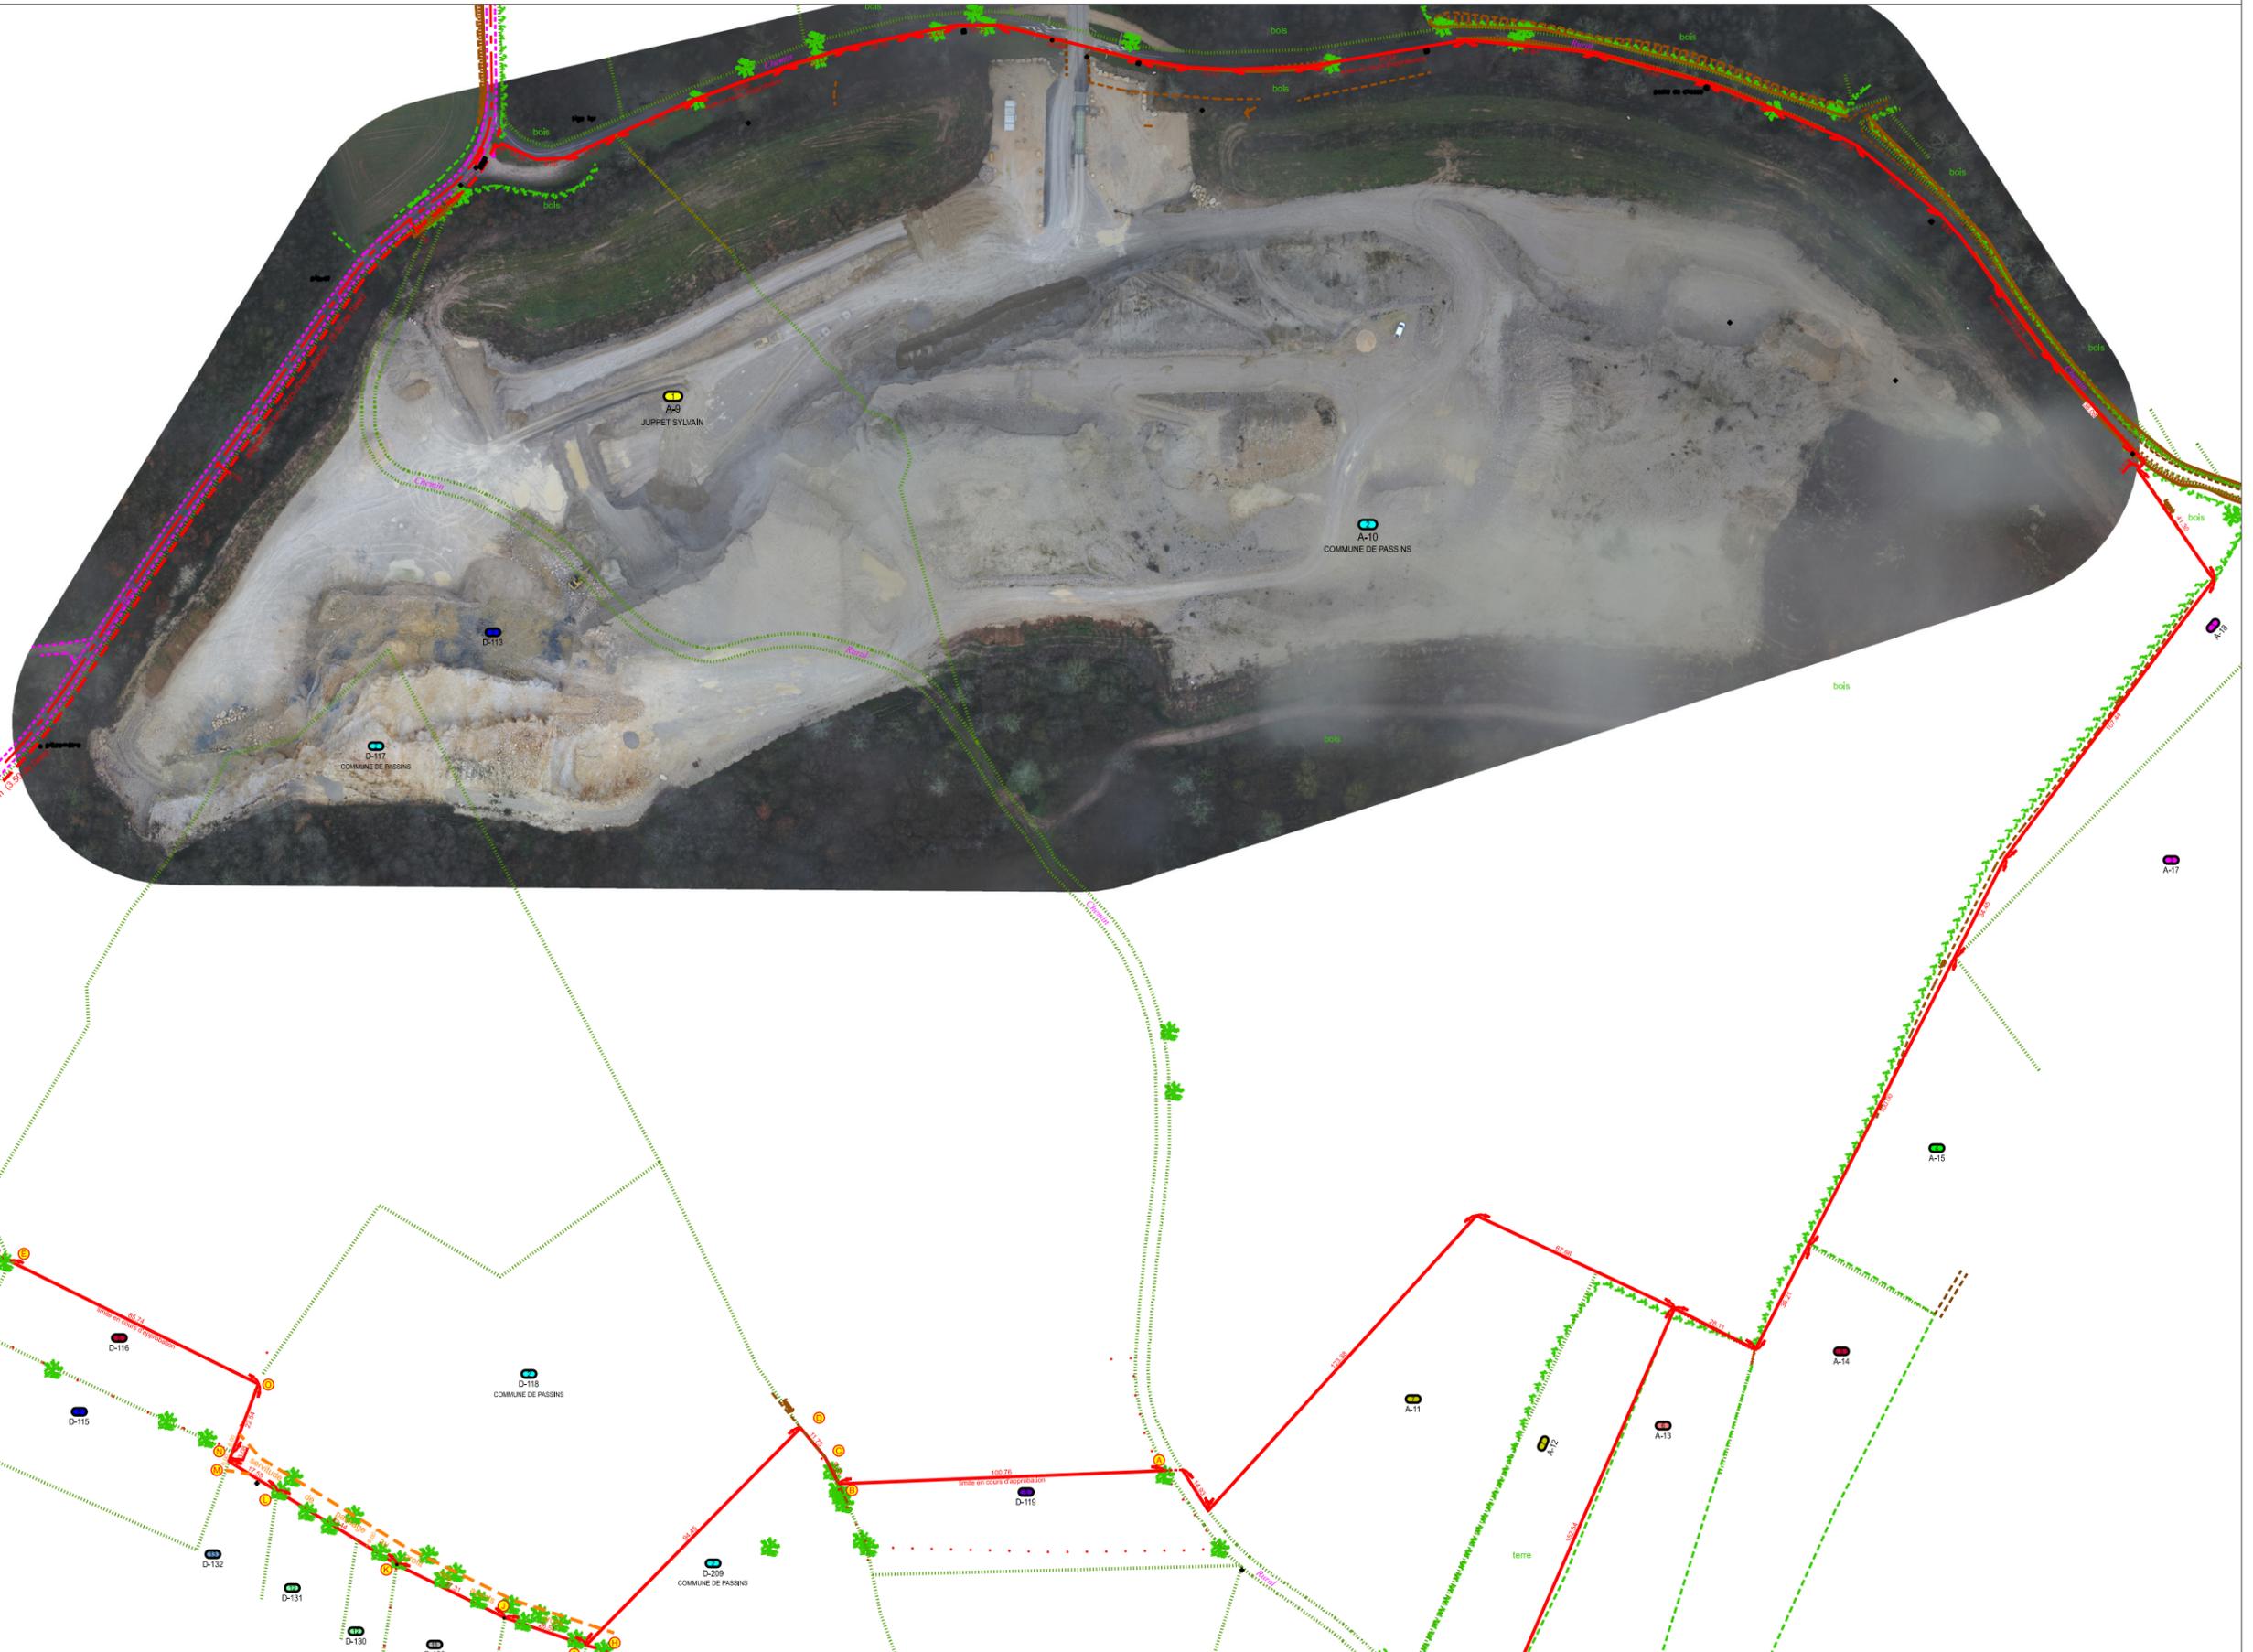

Ce document est la propriété de SETIS il ne peut être reproduit ou divulgué sans son autorisation expresse.