
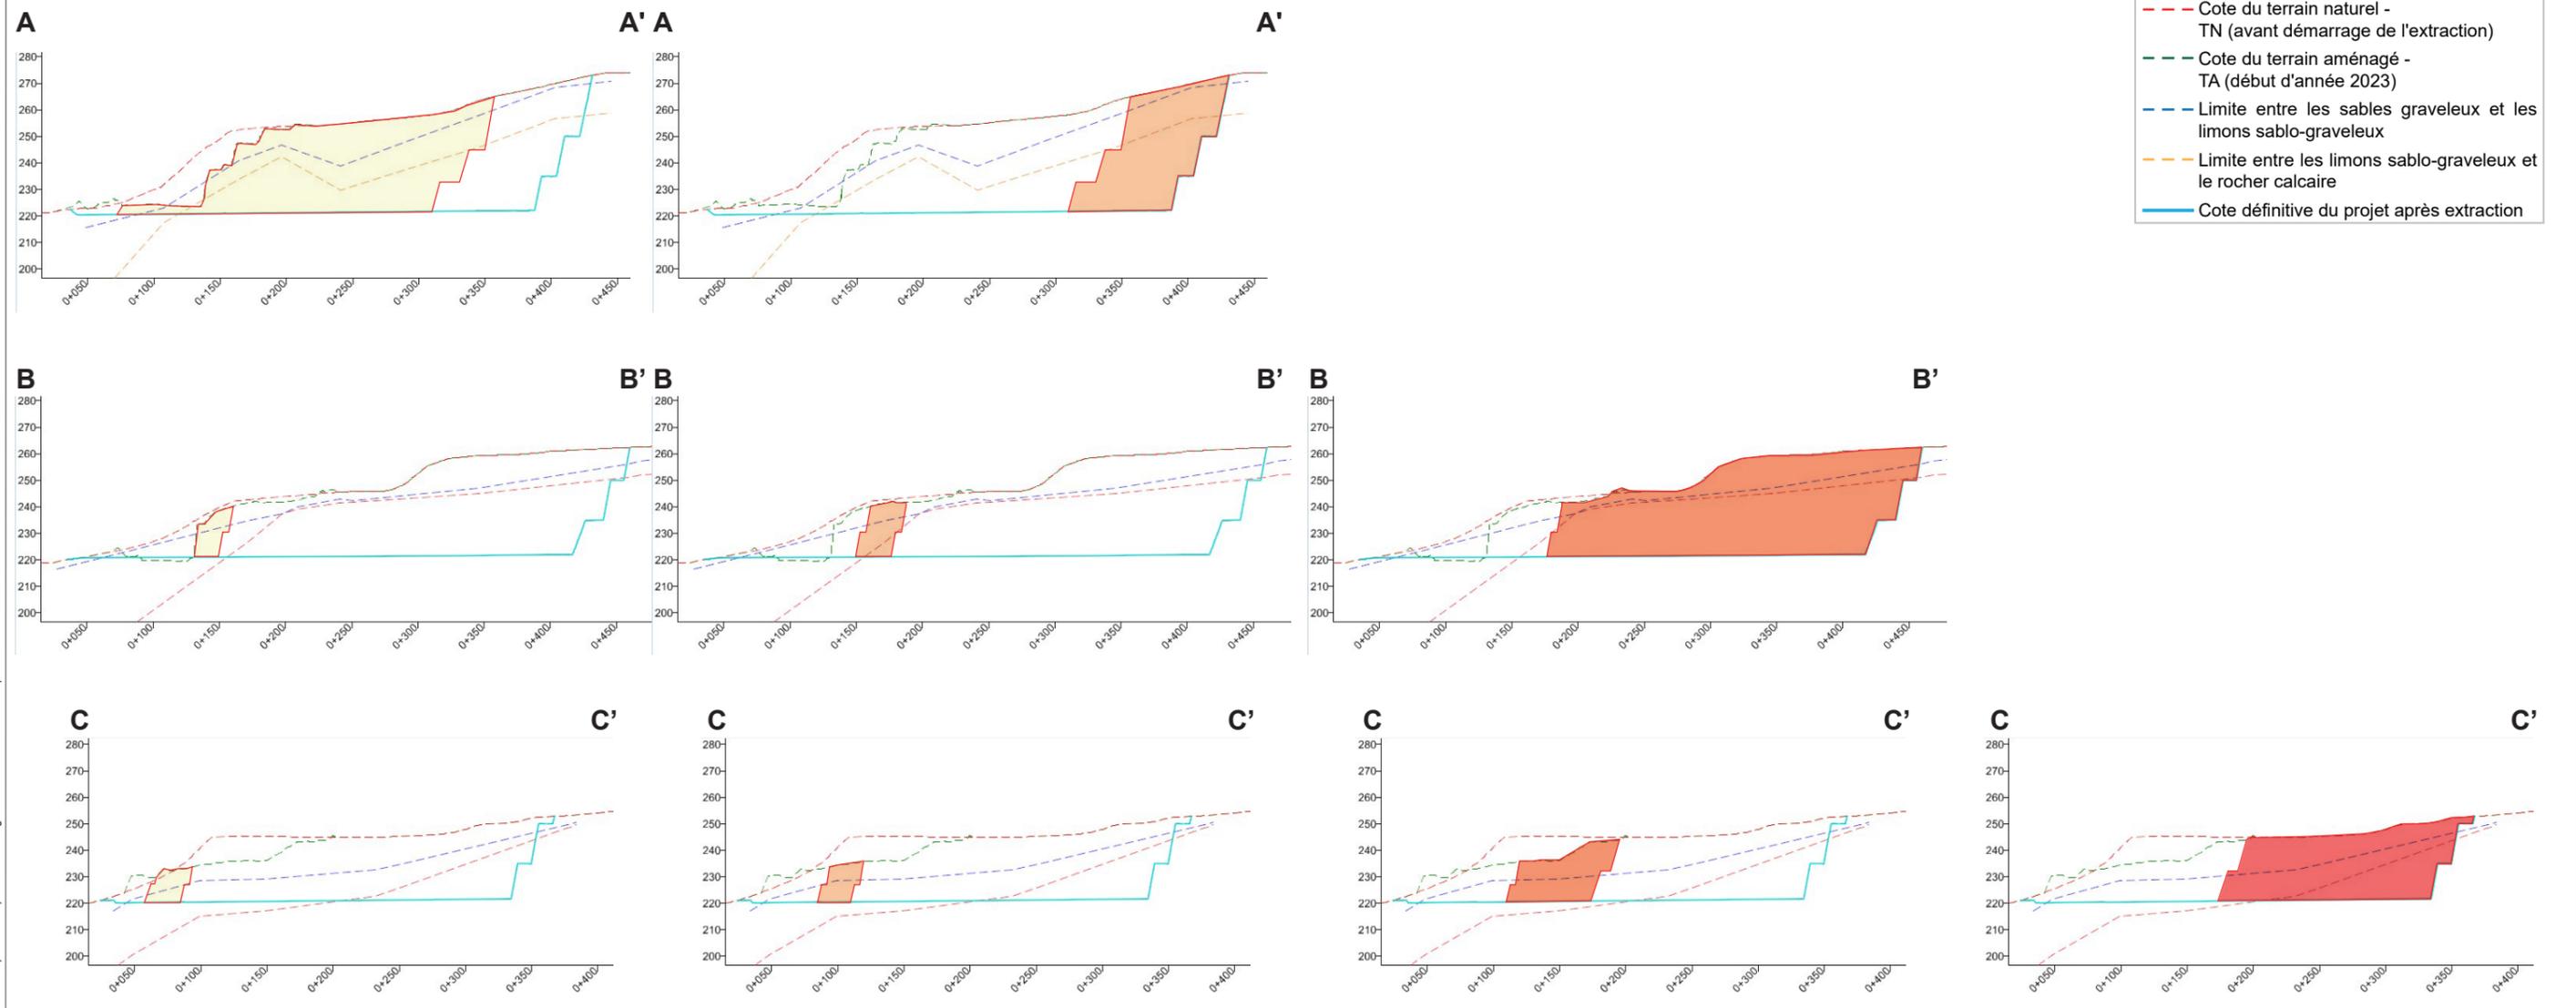




SCHÉMA DE PRINCIPE D'EXTRACTION

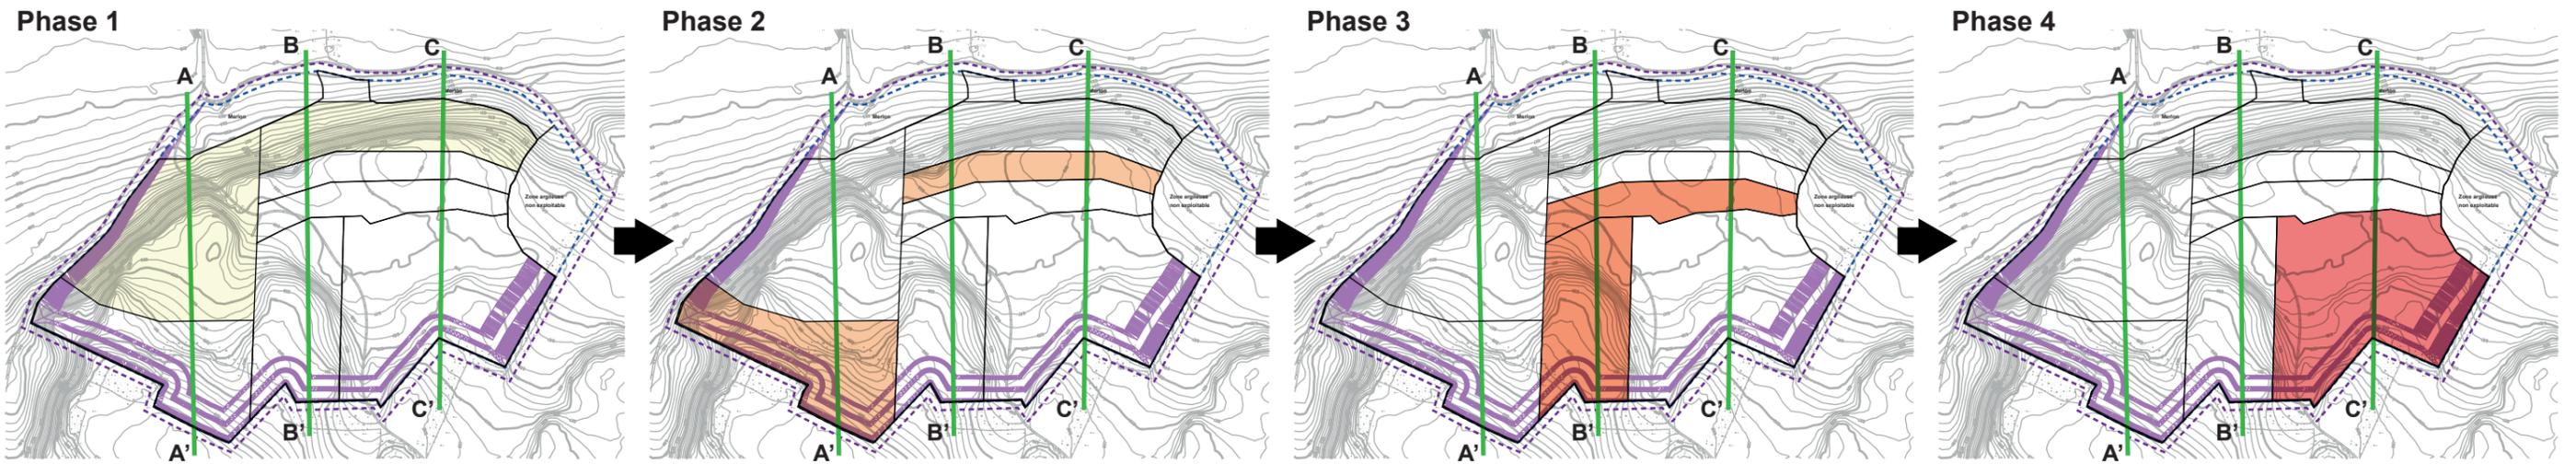

- - - Cote du terrain naturel - TN (avant démarrage de l'extraction)
- - - Cote du terrain aménagé - TA (début d'année 2023)
- - - Limite entre les sables graveleux et les limons sablo-graveleux
- - - Limite entre les limons sablo-graveleux et le rocher calcaire
- Cote définitive du projet après extraction

Ce document est la propriété de SETIS il ne peut être reproduit ou divulgué sans son autorisation expresse.

COUPES DU PROJET D'EXTRACTION

