


ANNEXE 5 : PLAN DU PROJET

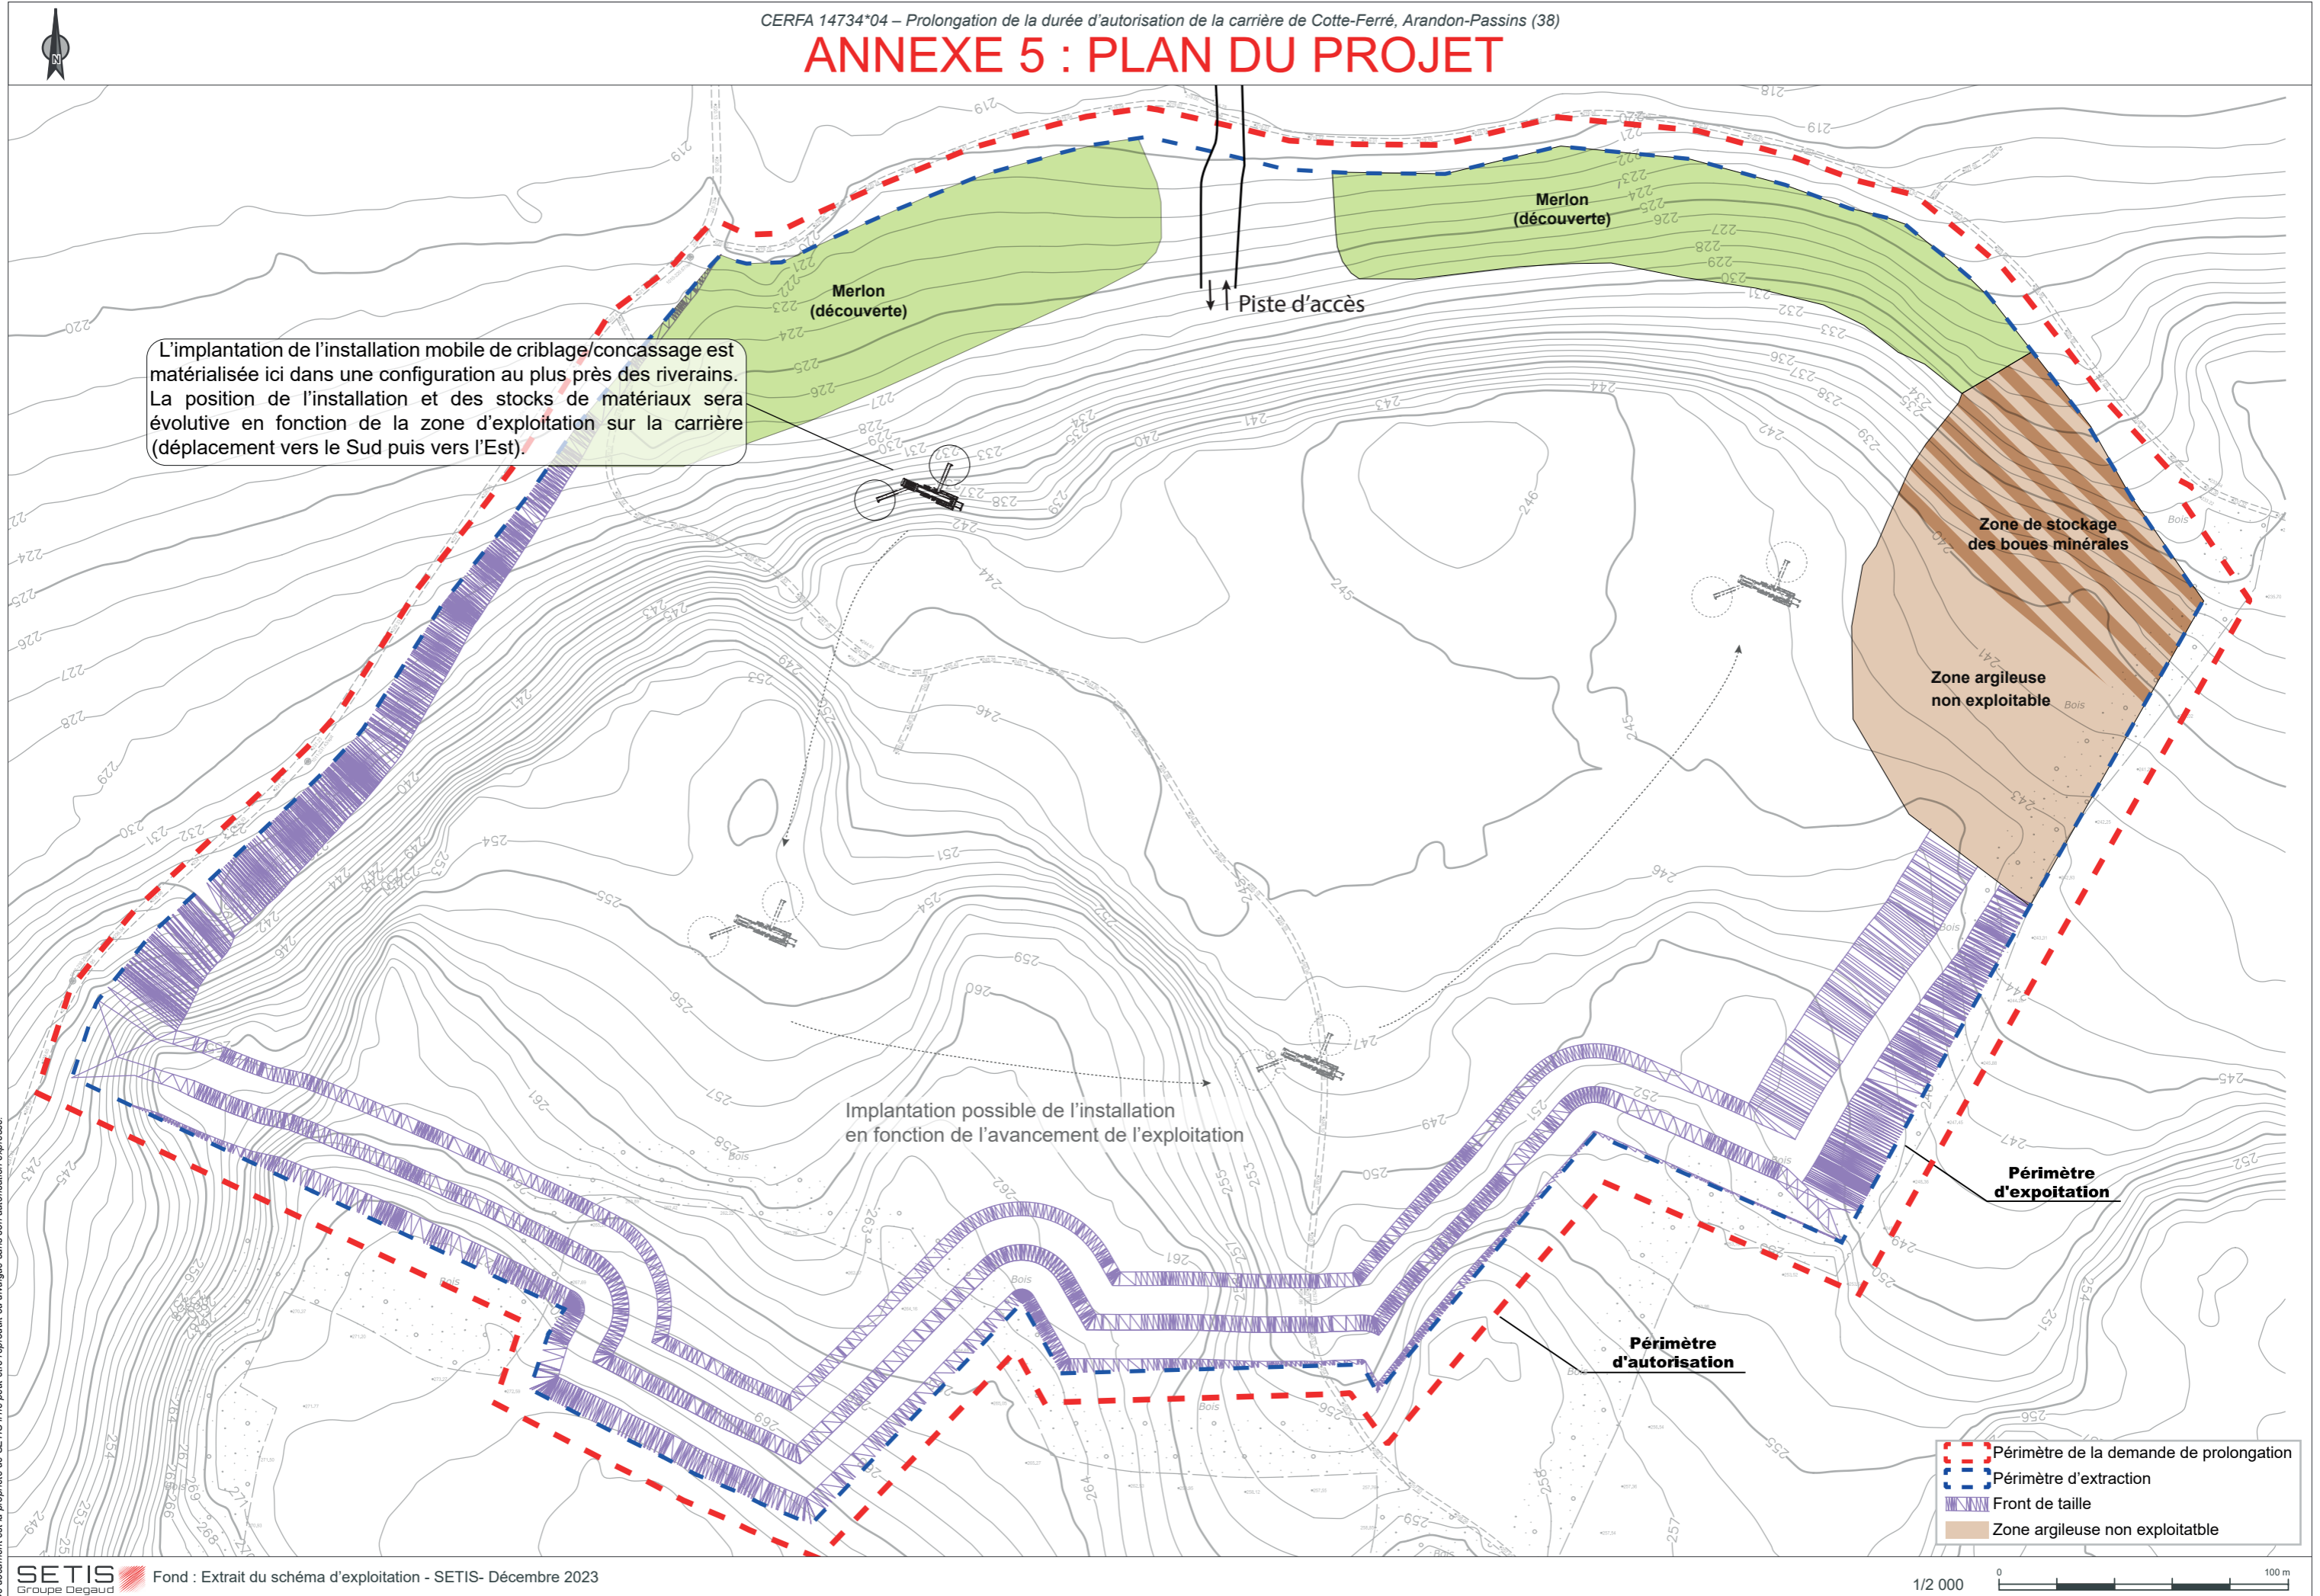

L'implantation de l'installation mobile de criblage/concassage est matérialisée ici dans une configuration au plus près des riverains. La position de l'installation et des stocks de matériaux sera évolutive en fonction de la zone d'exploitation sur la carrière (déplacement vers le Sud puis vers l'Est).

Implantation possible de l'installation en fonction de l'avancement de l'exploitation

- Périmètre de la demande de prolongation
- Périmètre d'extraction
- Front de taille
- Zone argileuse non exploitable

Ce document est la propriété de SETIS il ne peut être reproduit ou divulgué sans son autorisation expresse.