
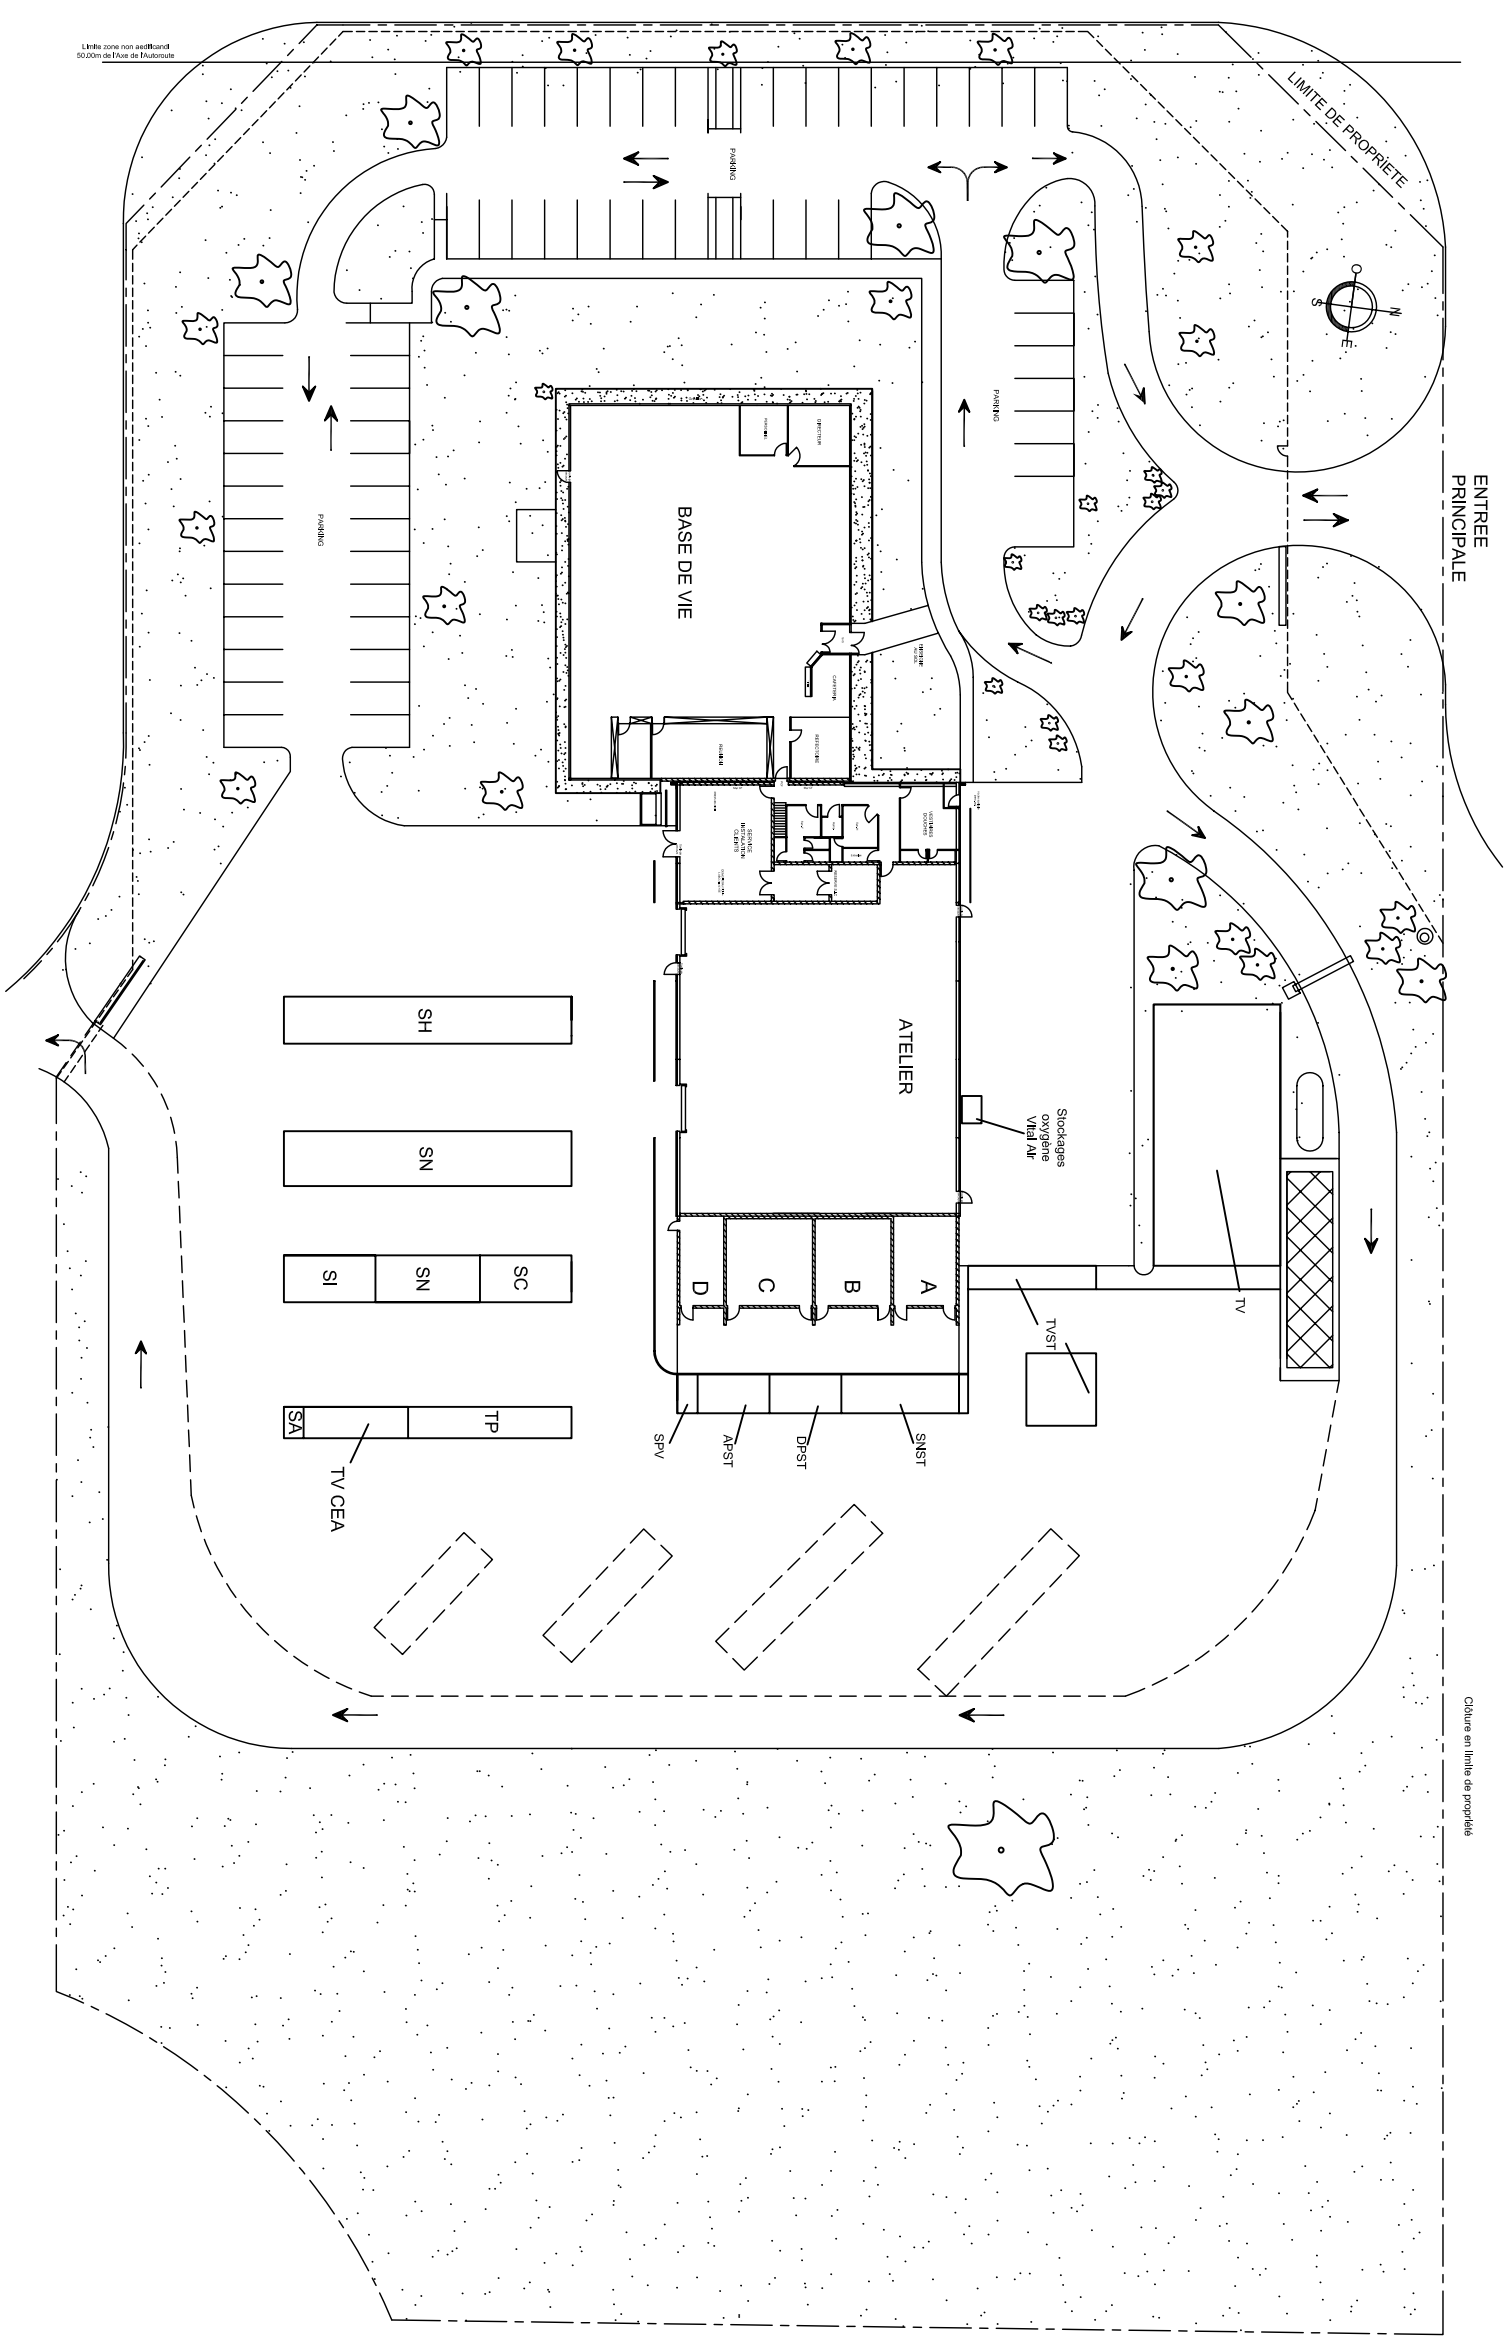


ETAGE

ENTRESOL
+3.00

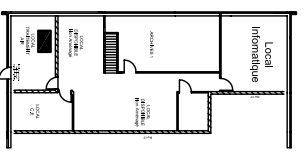

- Groupe climatisation
- CUVE FUEL
- ▨ Aire de lavage

- ⊙ Débourbeur, Dèshuileur et Vanne de sectionnement des Eaux Pluviales (EP)

- A : Alvéole Neutre
- B : Alvéole Toxique
- C : Alvéole Toxique Inflammable
- D : Alvéole Silane
- TV CEA : Transit Vide CEA
- SH : Stockage Hydrogène
- SA : Stockage Acétylène
- SI : Stockage Inflammable
- SC : Stockage Comburant
- SN : Stockage Neutre
- TP : Transit pleine
- TV : Transit Vides
- TVST : Transit Vide ST
- SNST : Stockage Neutre ST
- DPST : Départ Pleines ST
- APST : Arrivée Pleines ST
- SPV : Stockage Parler Vide

AR LAURE VONSEPE

1009-109-00-05

PLAN DE SITE extérieur plan de circulation