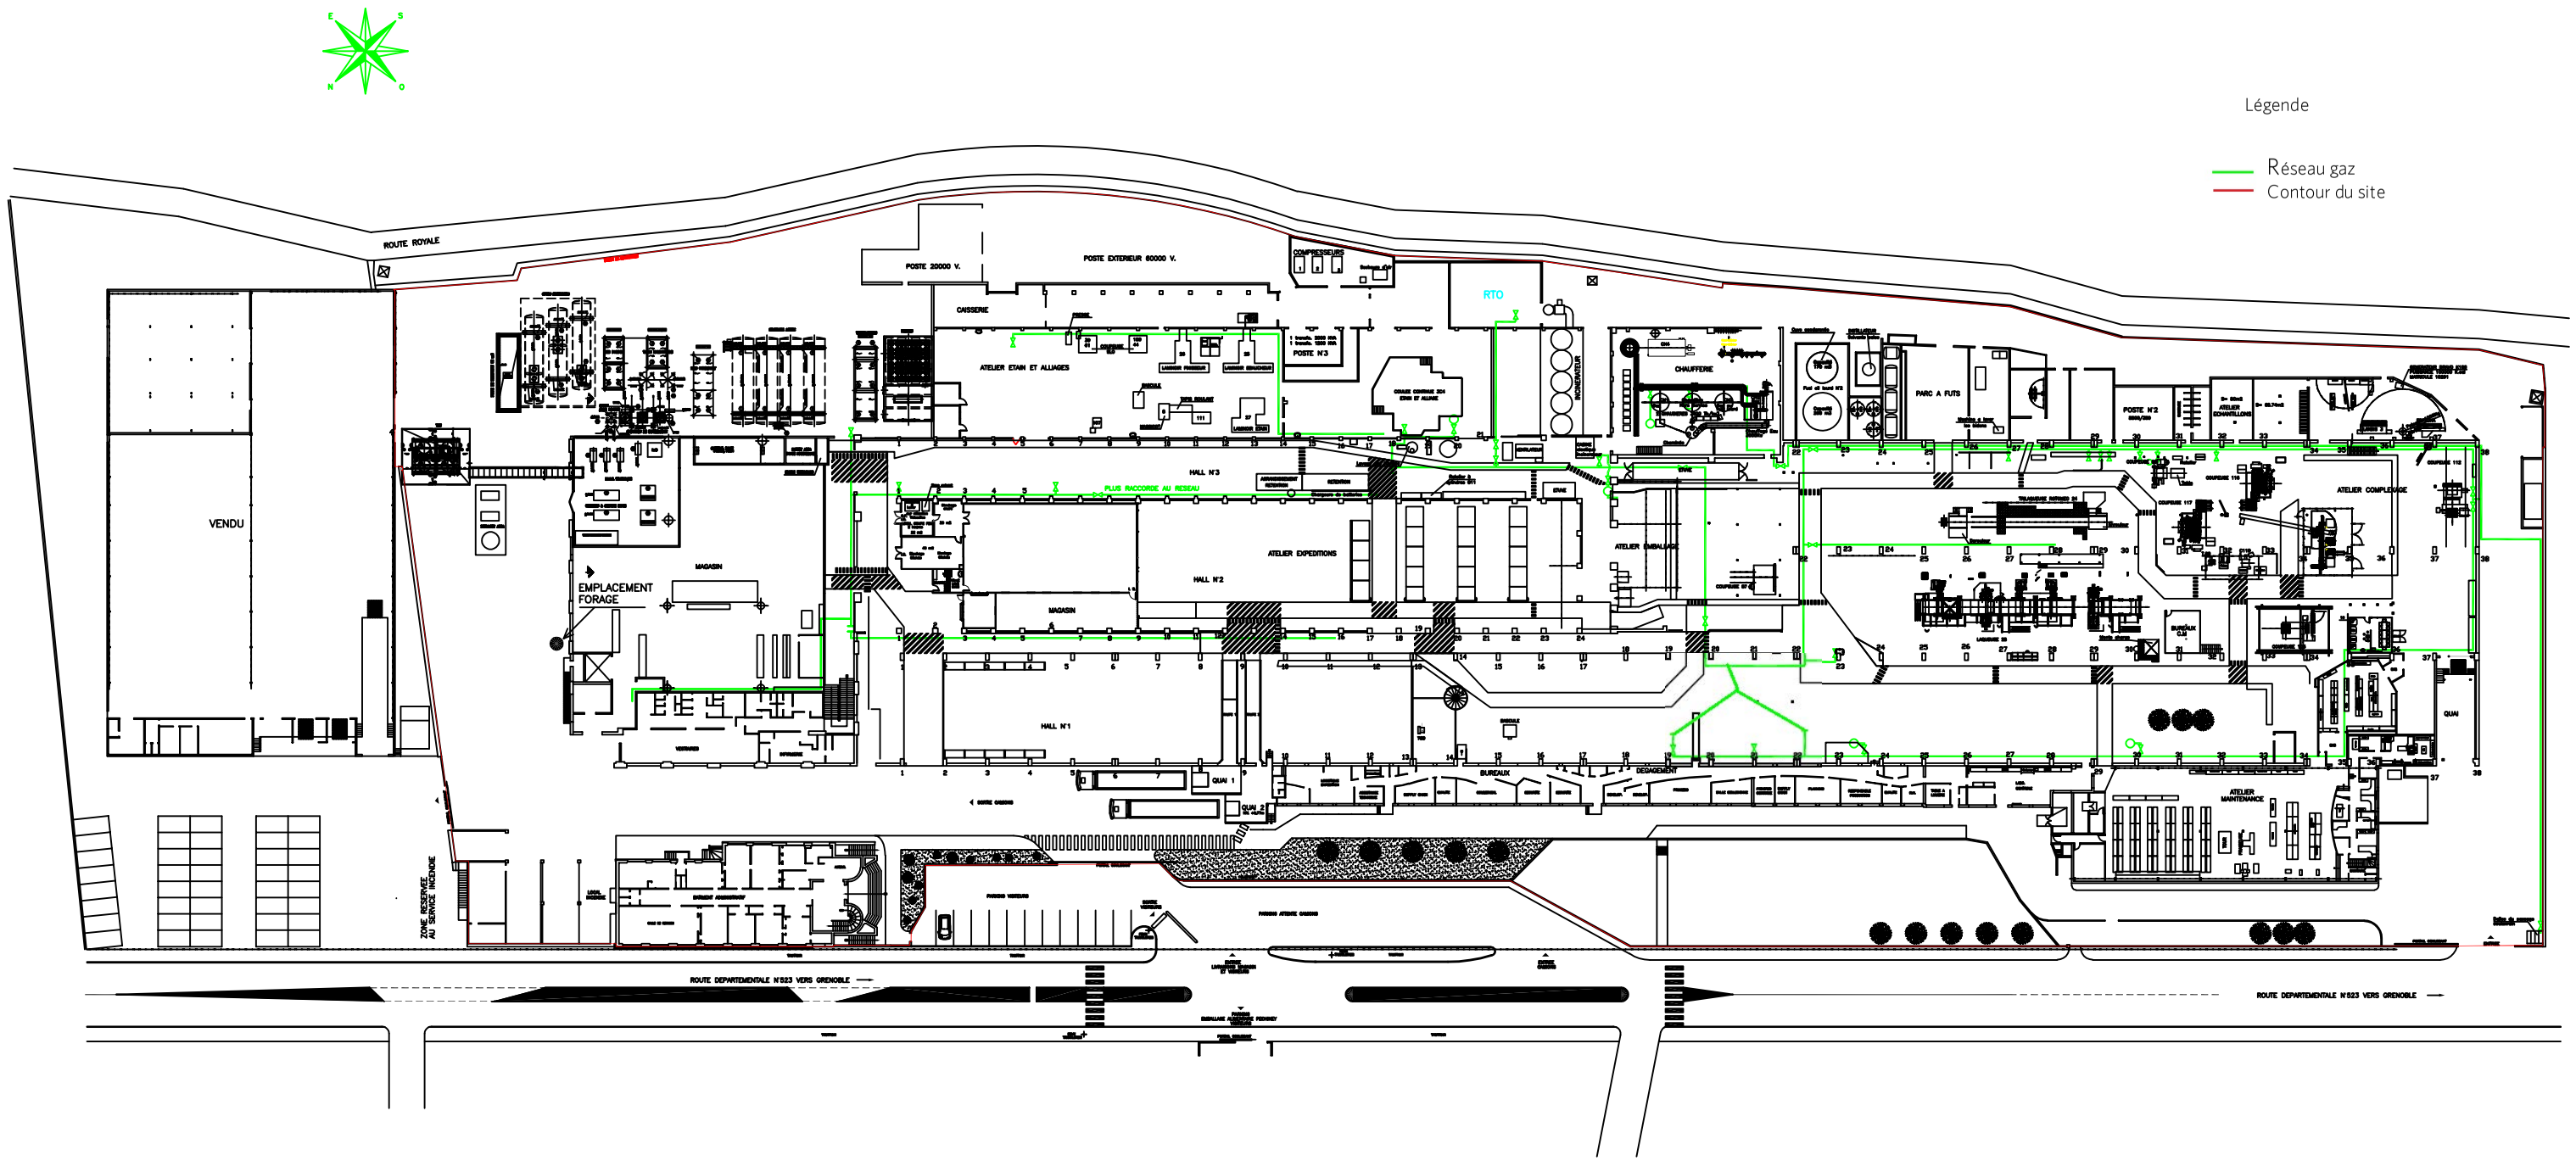

Plan réseau gaz