Vu pour être annexé à l'arrêté préfectoral complémentaire n° DDPP-DREAL UD38-2021-03-15
En date du 10 mars 2021

Le préfet
Pour le préfet, par délégation
Le secrétaire général
signé
Philippe PORTAL

Annexes

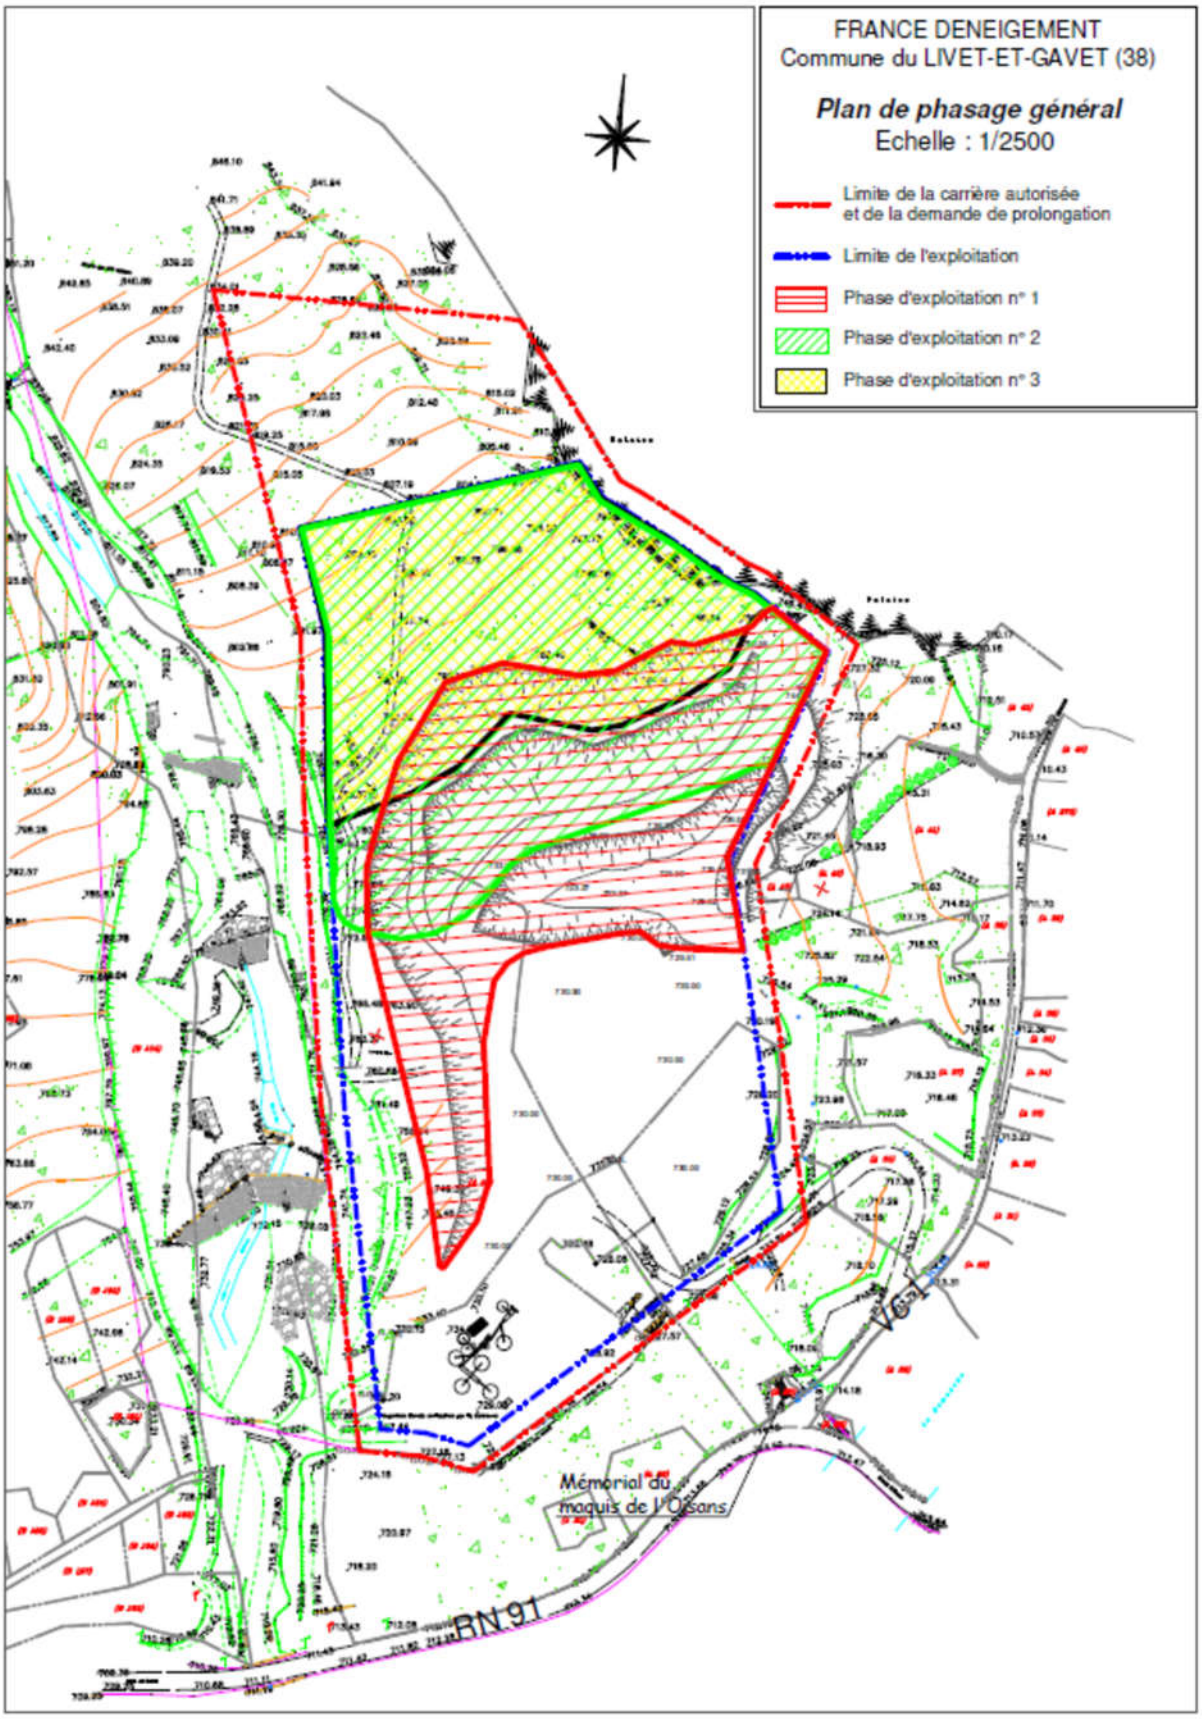

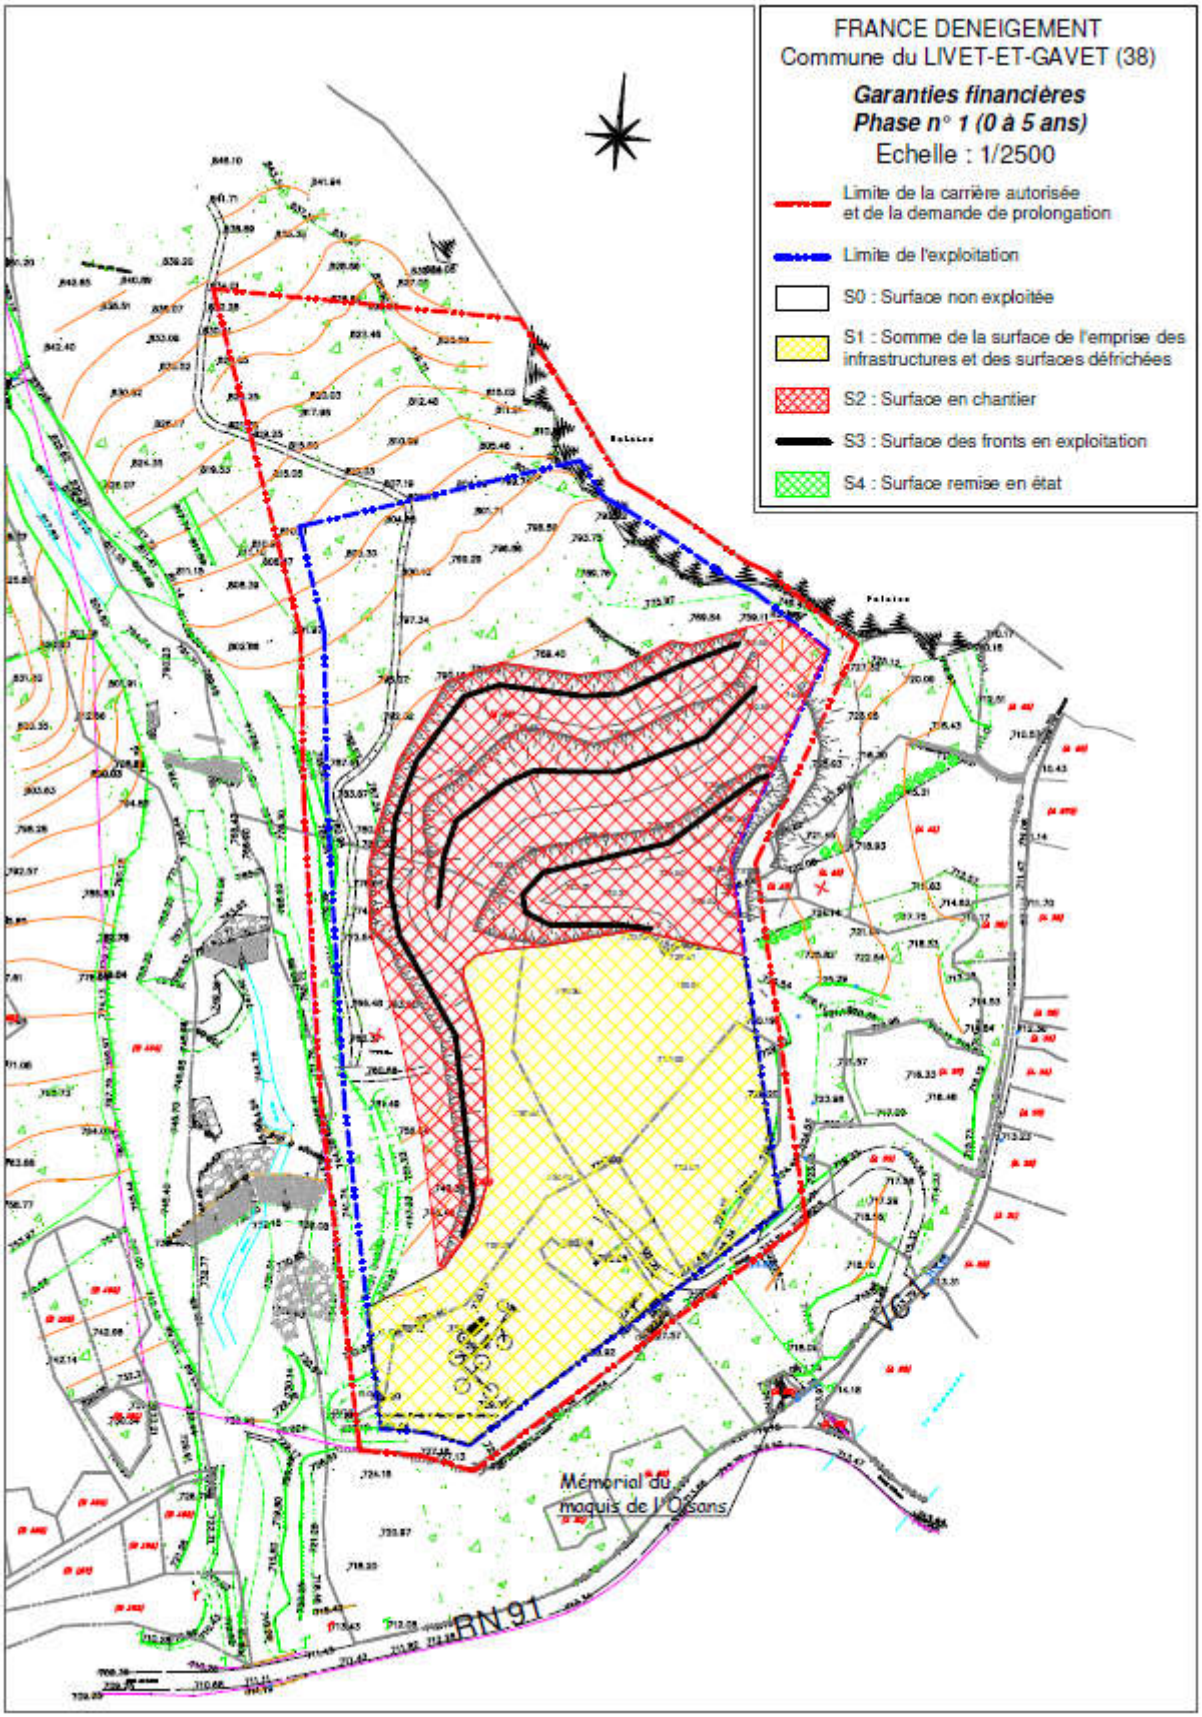
FRANCE DENEIGEMENT
Commune du LIVET-ET-GAVET (38)
Garanties financières
Phase n° 1 (0 à 5 ans)
Echelle : 1/2500
Limite de la carrière autorisée et de la demande de prolongation
Limite de l'exploitation
S0 : Surface non exploitée
S1 : Somme de la surface de l'emprise des infrastructures et des surfaces défrichées
S2 : Surface en chantier
S3 : Surface des fronts en exploitation
S4 : Surface remise en état
Mémorial du maquis de l'Oisans
RN 91

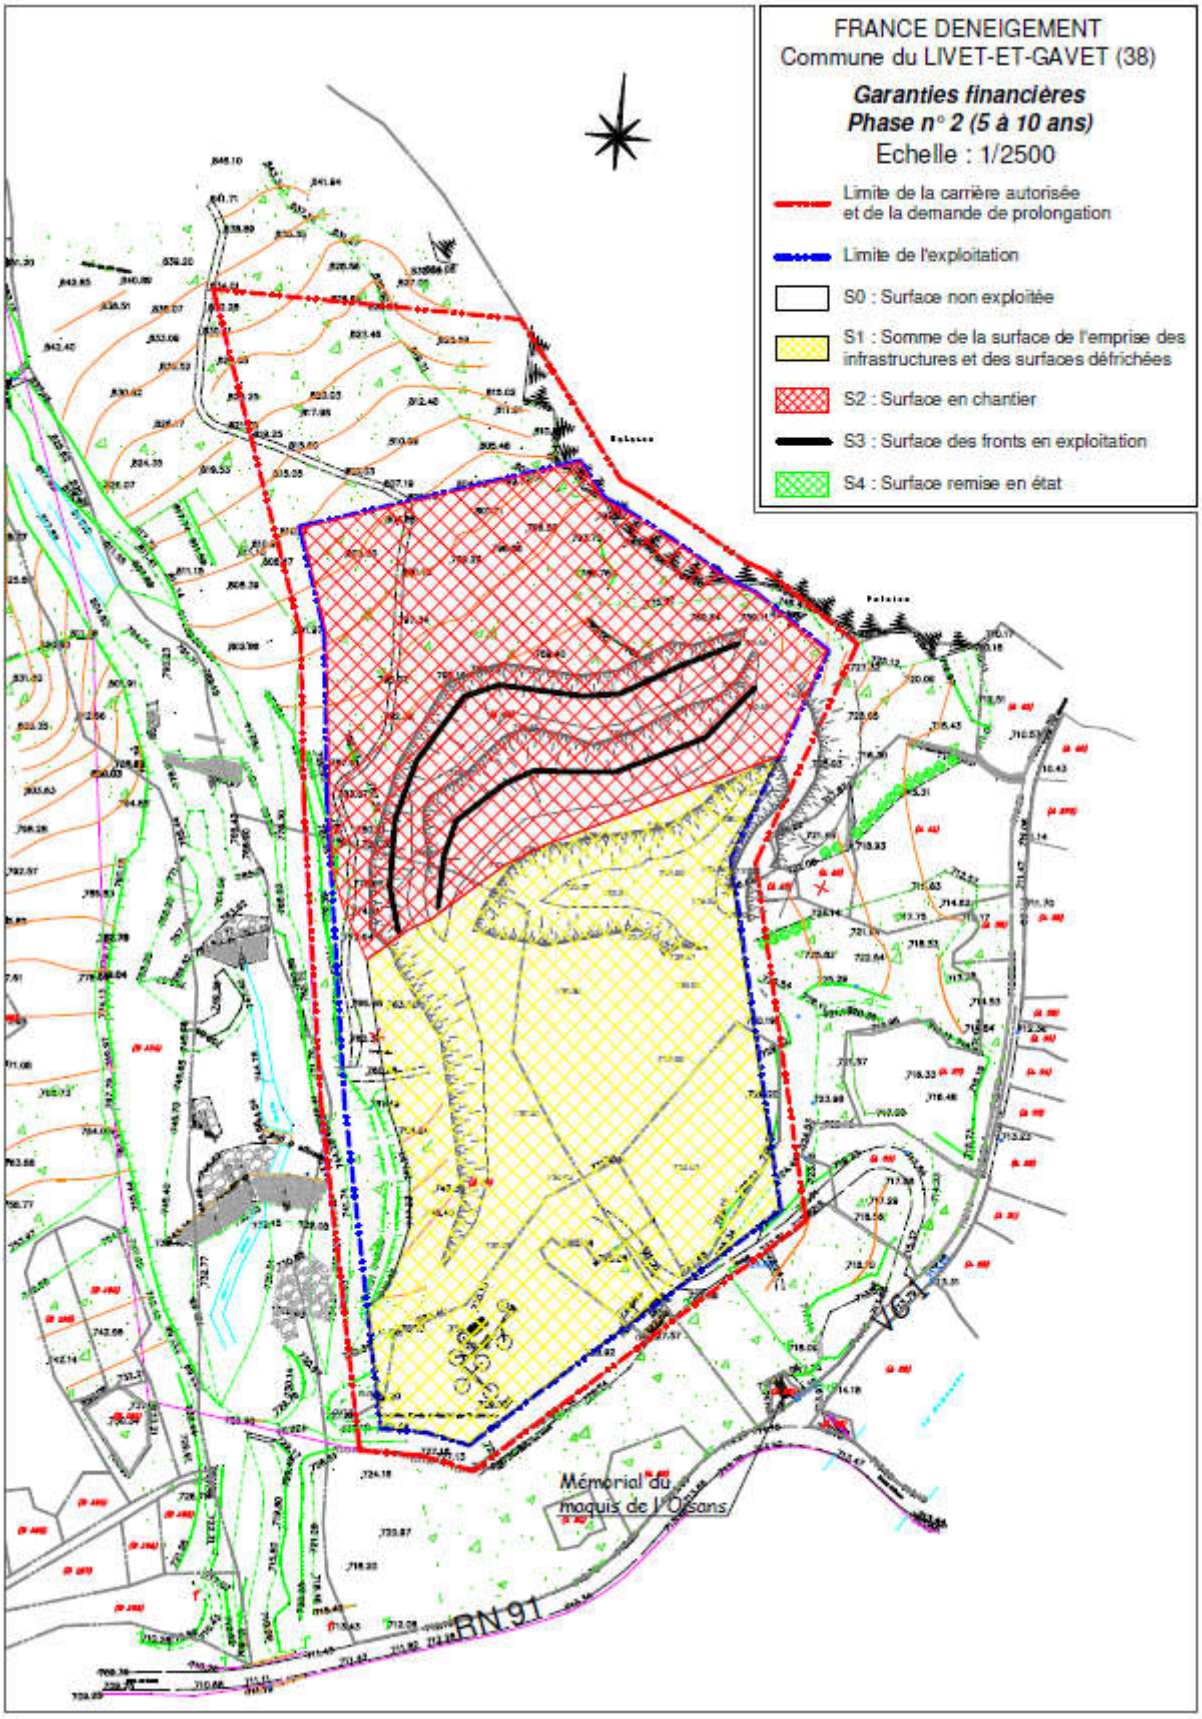
FRANCE DENEIGEMENT
Commune du LIVET-ET-GAVET (38)
Garanties financières
Phase n° 2 (5 à 10 ans)
Echelle : 1/2500
Limite de la carrière autorisée et de la demande de prolongation
Limite de l'exploitation
S0 : Surface non exploitée
S1 : Somme de la surface de l'emprise des infrastructures et des surfaces défrichées
S2 : Surface en chantier
S3 : Surface des fronts en exploitation
S4 : Surface remise en état
Mémorial du maquis de l'Oisans
RN 91

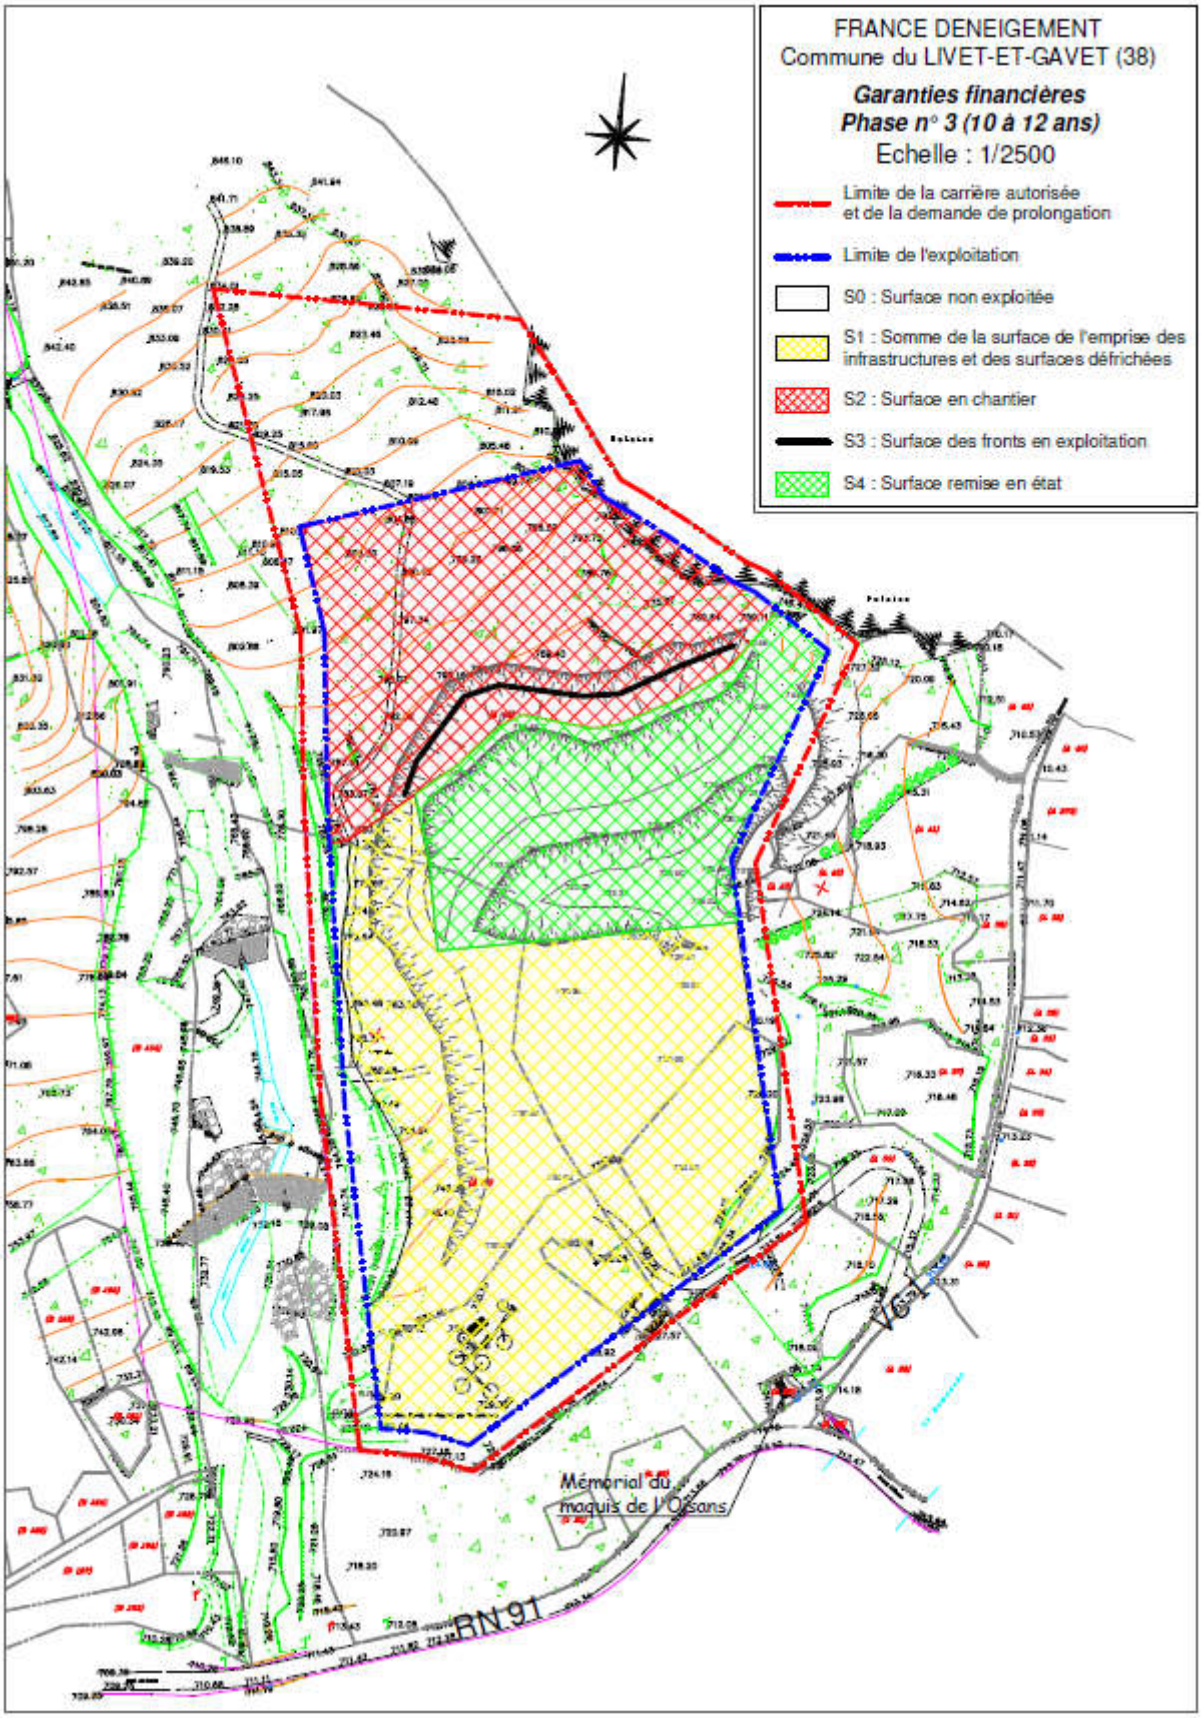
FRANCE DENEIGEMENT
Commune du LIVET-ET-GAVET (38)
Garanties financières
Phase n° 3 (10 à 12 ans)
Echelle : 1/2500
Limite de la carrière autorisée et de la demande de prolongation
Limite de l'exploitation
S0 : Surface non exploitée
S1 : Somme de la surface de l'emprise des infrastructures et des surfaces défrichées
S2 : Surface en chantier
S3 : Surface des fronts en exploitation
S4 : Surface remise en état
Mémorial du maquis de l'Oisans
RN 91