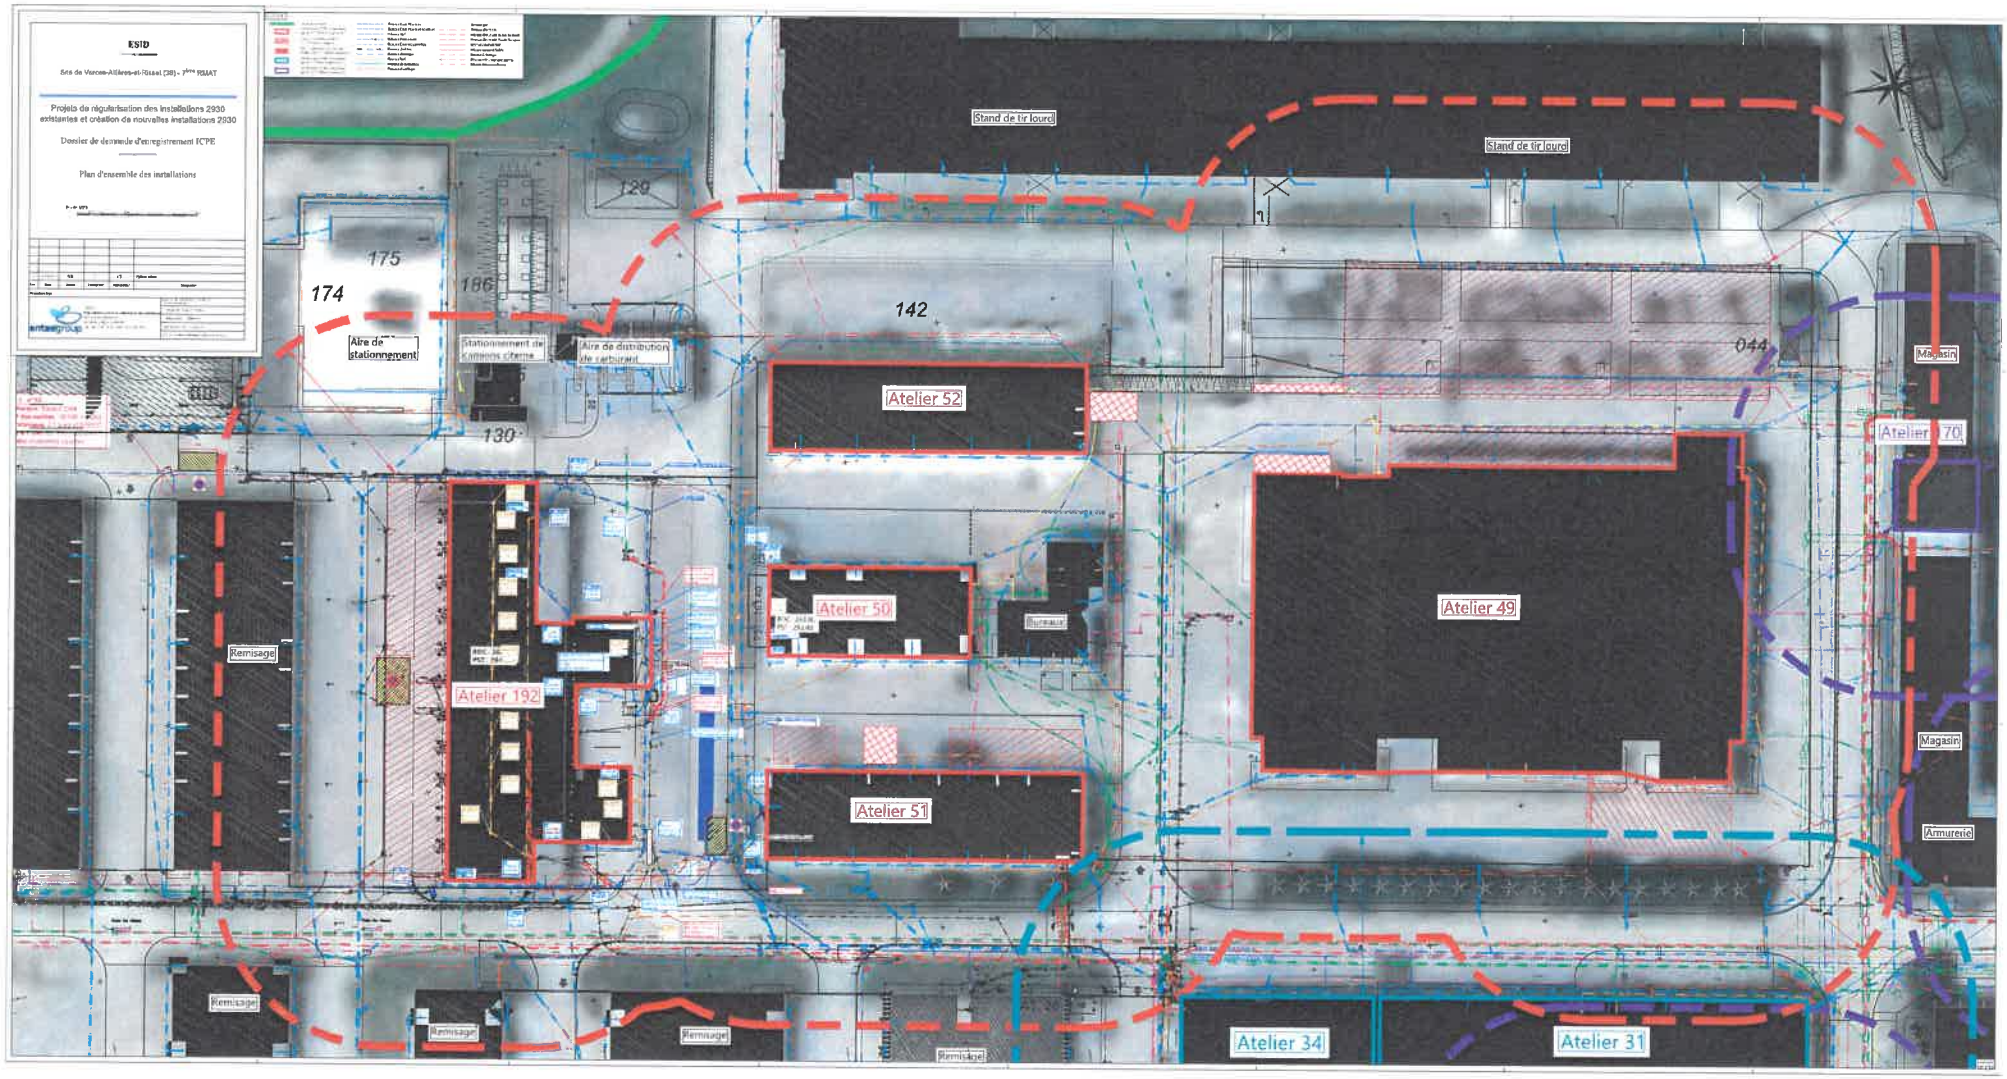
ESID
Site de Vieuxes-Allières-et-Risset (38) - 7ème RGIAT
Projets de régularisation des installations 2930 existantes et création de nouvelles installations 2930
Dossier de demande d'enregistrement ICPE
Plan d'ensemble des installations
Stand de tir lourd
Stand de tir lourd
120
175
174
186
142
044
Aire de stationnement
Stationnement de camions citerne
Aire de distribution de carburant
Atelier 52
130
Atelier 50
Bureaux
Atelier 49
Atelier 192
Remisage
Atelier 51
Magasin
Atelier 70
Magasin
Armurerie
Remisage
Remisage
Remisage
Remisage
Atelier 34
Atelier 31