

Service Environnement

Arrêté préfectoral – IOTA n°38-2022-00317
portant prescriptions spécifiques à déclaration
en application de l'article L.214-3 du code de l'environnement
relative à la restauration hydromorphologique de la Grande Rigole à Poliénas

Commune de Poliénas

Le Préfet de l'Isère,
Chevalier de la légion d'honneur,
Chevalier de l'ordre national du mérite,

Pétitionnaire : Syndicat Mixte des Bassins Hydrauliques de l'Isère (SYMBHI)

Vu le code de l'environnement notamment les articles L.211-1, L.214-1 à L.214-6 et R.214-1 à R.214-56 ;

Vu l'arrêté ministériel du 30 juin 2020 définissant les travaux de restauration des fonctionnalités naturelles des milieux aquatiques relevant de la rubrique 3350 de la nomenclature annexée à l'article R.214-1 du code de l'environnement ;

Vu l'arrêté du Préfet Coordonnateur de bassin Rhône-Méditerranée du 21 mars 2022 paru au Journal Officiel du 3 avril 2022, portant approbation du schéma directeur d'aménagement et de gestion des eaux du bassin Rhône-Méditerranée 2022-2027 ;

Vu le Schéma d'Aménagement et de Gestion des Eaux (SAGE) Bas Dauphiné Plaine de Valence ;

Vu la décision de subdélégation de signature en cours de validité donnant délégation de signature à madame Clémentine Bligny, cheffe du service environnement de la direction départementale des territoires de l'Isère, à madame Hélène Marquis, à madame Pascale Boularand, à monsieur Eric Brandon, à monsieur Emmanuel Cuniberti et à monsieur Gilles Janiseck ;

Vu l'arrêté préfectoral n°38-2019-05-15-004 du 15 mai 2019 portant reconnaissance d'antériorité d'un ouvrage soumis à autorisation en application de l'article L214-6 du code de l'environnement et prescriptions complémentaires relatives à la plage de dépôt de la Grande Rigole et valant récépissé de déclaration relatif aux opérations d'entretien ;

Vu l'arrêté préfectoral n°38-2022-04-22-00007 du 22 avril 2022 portant modification statutaire de l'association syndicale Bas Grésivaudan ;

Vu l'arrêté préfectoral en cours de validité donnant délégation de signature à monsieur François-Xavier Cereza, directeur départemental des territoires de l'Isère ;

Vu le dossier de déclaration au titre de l'article L.214-3 du code de l'environnement reçu le 25 juillet 2022 et complété le 26 août 2022 et le 14 novembre 2022, présenté par le SYMBHI (Syndicat Mixte des Bassins Hydrauliques de l'Isère), enregistré sous le n°38-2022-00317 et relatif à la restauration hydromorphologique de la Grande Rigole à Poliénas ;

Vu le récépissé de dépôt de déclaration en date du 5 septembre 2022 ;

Vu les pièces du dossier présentées à l'appui dudit projet et comprenant notamment :

- ☞ identification du demandeur,
- ☞ localisation du projet,
- ☞ présentation et principales caractéristiques du projet,
- ☞ rubriques de la nomenclature concernées,
- ☞ document d'incidences,
- ☞ moyens de surveillance et d'intervention,
- ☞ éléments graphiques ;

Vu le projet d'arrêté adressé au pétitionnaire en date du 6 décembre 2022 ;

Vu la réponse du pétitionnaire en date du 7 décembre 2022 ;

Considérant la protection du milieu aquatique ;

Considérant que l'opération de restauration hydromorphologique de la Grande Rigole à Poliénas a pour objectif d'améliorer la qualité physique du ruisseau sur un secteur particulièrement dégradé, constitué notamment d'une plage de dépôts cadrée par arrêté préfectoral du 15 mai 2019 ;

Considérant que le dossier loi sur l'eau déposé par le SYMBHI en date du 25 juillet 2022 en lien avec l'arrêté préfectoral n°2022-04-22-00007 du 22 avril 2022 portant modification statutaire de l'association syndicale Bas Grésivaudan, constitue un transfert de l'autorisation du 15 mai 2019 relative à la plage de dépôts de la Grande Rigole, au sens de l'article R181-47 du code de l'environnement ;

Considérant que le projet de restauration morphologique impacte partiellement une zone humide par le déplacement du lit mineur du cours d'eau, que celle-ci est recrée le long du nouveau linéaire de cours d'eau, que ces travaux visent à restaurer le lit du cours d'eau, en conséquence, la séquence éviter-réduire est suffisante car l'impact est positif sur les zones humides, aucune mesure compensatoire n'est nécessaire ;

Considérant que les travaux portent sur une restauration de cours d'eau et que des suivis afin de s'assurer de l'efficacité des aménagements sont réalisés ;

Sur proposition du directeur départemental des territoires de l'Isère ;

Arrête

Titre I : OBJET DE LA DECLARATION

Article 1 : Abrogation de l'arrêté préfectoral n°38-2015-05-15-004

L'arrêté n°38-2015-05-15-004 du 15 mai 2019 portant reconnaissance d'antériorité d'un ouvrage soumis à autorisation en application de l'article L214-6 du code de l'environnement et prescriptions complémentaires relatives à la plage de dépôt de la Grande Rigole et valant récépissé de déclaration relatif aux opérations d'entretien est abrogé.

Article 2 : Objet de la déclaration

Il est donné acte à monsieur le président du Syndicat Mixte des Bassins Hydrauliques de l'Isère - 9 rue Jean Bocq - 38000 Grenoble - de sa déclaration en application de l'article L.214-3 du code de l'environnement, sous réserve des prescriptions énoncées aux articles suivants, concernant la restauration hydromorphologique de la Grande Rigole à Poliénas et situé sur la commune de Poliénas.

Les ouvrages constitutifs de ces aménagements rentrent dans la nomenclature des opérations soumises à déclaration au titre de l'article L.214-3 du code de l'environnement.

La rubrique du tableau de l'article R.214-1 du code de l'environnement concernée est la suivante :

Rubrique	Intitulé	Projet	Arrêté ministériel de prescriptions générales à respecter
3.3.5.0	Travaux, définis par un arrêté du ministre chargé de l'environnement, ayant uniquement pour objet la restauration des fonctionnalités naturelles des milieux aquatiques, y compris les ouvrages nécessaires à cet objectif (D).	D	Néant

Le projet vise les travaux de restauration de la fonctionnalité des milieux aquatiques suivants :

- 1° Arasement ou dérasement d'ouvrage en lit mineur,
- 2° Désendiguement,
- 3° Déplacement du lit mineur pour améliorer la fonctionnalité du cours d'eau ou rétablissement du cours d'eau dans son lit d'origine,
- 5° Mise en dérivation ou suppression d'étangs existants,
- 6° Remodelage fonctionnel ou revégétalisation de berges,
- 7° Reméandrage ou remodelage hydromorphologique,
- 10° Restauration de zones naturelles d'expansion des crues.

Titre II : PRESCRIPTIONS TECHNIQUES

Article 3 : Information préalable au commencement des travaux

Le déclarant doit informer le service environnement en charge de la police de l'eau par courriel ddt-spe@isere.gouv.fr, l'office français de la biodiversité (O.F.B) par courriel sd38@ofb.gouv.fr et le maire de la commune concernée **au moins 15 jours ouvrés avant le début des travaux**, des dates prévisionnelles de début et fin du chantier, du nom de la ou des personnes morales ou physiques retenues pour l'exécution des travaux. Vous informerez aussi ces mêmes services de la date réelle de fin de chantier et des principales phases de celui-ci.

Article 4 : Engagements du pétitionnaire – présentation des aménagements

Les aménagements autorisés sont :

- la création d'un nouveau lit plus naturel,
- le remblaiement de la plage de dépôt (dénommé aussi plan d'eau),
- l'arasement du merlon sur sa partie aval et des digues entourant la plage de dépôts,
- la protection de berge mixte en rive gauche afin de restituer l'espace de mobilité naturel du cours d'eau,
- la création d'une surverse vers un bras de décharge (ancien lit du cours d'eau) et d'une zone d'expansion des crues,
- la création d'une zone humide connectée au cours d'eau,
- le retalutage des berges,
- la revégétalisation,
- la création de mares permanentes et temporaires.

Le déclarant veille à respecter l'intégralité des engagements contenus dans son dossier de déclaration et se conforme à l'article 9 du présent arrêté.

Article 5 : Prescriptions générales

Le pétitionnaire doit respecter les prescriptions générales définies dans le ou les arrêtés ministériels dont les références sont indiquées dans le tableau ci-dessus.

Ces arrêtés sont disponibles sur les sites internet suivants :

https://aida.ineris.fr/liste_documents/1/17940/1

<https://www.legifrance.gouv.fr>

ou via une recherche sur un navigateur internet

Les restrictions éventuelles liées à l'arrêté préfectoral plaçant le département de l'Isère en situation soit d'Alerte Sécheresse, soit d'Alerte Renforcée, soit de Crise doivent être appliquées. La dernière version de l'arrêté préfectoral est disponible sur le site Web de la Préfecture de l'Isère :

<https://www.isere.gouv.fr/Politiques-publiques/Environnement/Eau/Secheresse2/Secheresse>

Article 6 : Prescriptions spécifiques

Article 6.1 : Généralités

- ↪ Les aménagements sont réalisés conformément aux plans du dossier de demande de déclaration repris aux annexes 1 et 2.
- ↪ L'implantation des installations et travaux ne doit pas être de nature à perturber sensiblement les zones du milieu terrestre comme aquatique, présentant un intérêt floristique et faunistique, ne pas engendrer de perturbation significative du régime hydraulique du cours d'eau et de l'écoulement naturel des eaux susceptible d'aggraver le risque d'inondation à l'aval comme à l'amont, ne pas accroître les risques de débordement, ni modifier significativement la composition granulométrique du lit mineur. Les installations et travaux ne doivent pas créer d'érosion progressive ou régressive.
- ↪ Une mise en œuvre rigoureuse des mesures d'évitement, de réduction, d'accompagnement et de suivis (ERAS) est réalisée conformément à :
 - l'expertise écologique (à partir de la page 27 : déboisement entre le 15 août et le 1er mars ; pêche de sauvegarde ; travaux en zone humide [terrassment et assèchement] en automne/hiver ; balisage des emprises ; aménagement de mares ; lutte contre la flore exotique envahissante ; suivi des espèces invasives en post chantier),
 - au complément du 26 août 2022 (page 6 : suivi des plantations sur 3 ans ; suivi scientifique),
 - au complément du 29 novembre 2022 (label végétal local, suivis en phase exploitation, reprise des végétaux après le chantier si besoin, réalisation d'hibernaculum).

Article 6.2 : Plan de chantier

- ↪ Le pétitionnaire établit un plan de chantier visant, le cas échéant, à moduler dans le temps et dans l'espace la réalisation des travaux et ouvrages en fonction :
 - des conditions hydrodynamiques, hydrauliques ou météorologiques ;
 - de la sensibilité de l'écosystème et des risques de perturbation de son fonctionnement : les travaux ne doivent notamment pas être de nature à détruire les zones de frayères, les zones de croissance ou les zones d'alimentation ou de réserves de nourriture de la faune piscicole ;
 - de la nature et de l'ampleur des activités de navigation, de pêche et d'agrément.
- ↪ Ce plan précise :
 - la localisation des travaux et des installations de chantier ;
 - les points de traversée du cours d'eau ;
 - les moyens techniques mis en œuvre pour limiter les risques de pollution accidentelle et de destruction des milieux aquatiques, notamment la localisation des installations de stockage temporaire des matériaux ;

- les modalités d'enlèvement des matériaux, la destination des déblais et remblais éventuels et les dispositions prises pour l'évacuation et le traitement des éventuels déchets solides et liquides générés par le chantier ;
- le calendrier de réalisation prévu.

- ↪ On entend par « installations de chantier » l'ensemble des sites de remisage, de remplissage et d'entretien des engins et véhicules de chantier, des installations utilisées par le personnel de chantier, de stockage des déchets issus du chantier et de stockage des matériaux extraits du lit mineur du cours d'eau et des débris végétaux.
- ↪ Le pétitionnaire adresse ce plan de chantier au service chargé de la police de l'eau au moins quinze jours avant le début des travaux. Il en adresse également copie au maire de chaque commune sur le territoire de laquelle les travaux sont réalisés, aux fins de mise à disposition du public.
- ↪ Le pétitionnaire communique l'arrêté préfectoral de déclaration ainsi que le plan de chantier et le dossier déposé ayant servi lors de l'instruction dans son intégralité à chaque entreprise intervenant sur le chantier. Il peut être assorti de fiches de consignes explicites à l'intention des travailleurs opérant sur site. Dans le cadre de la communication sur l'organisation générale du chantier, le dossier de déclaration peut être remplacé par une synthèse des principaux enjeux liés à la protection des milieux aquatiques et des principales prescriptions techniques.

Article 6.3 : Installations de chantier

- ↪ L'entretien des engins et les stockages des produits destinés à cet entretien sont réalisés sur des sites prévus à cet effet, équipés de dispositifs de rétention permettant d'empêcher toute fuite de matière polluante vers le cours d'eau. Il en est de même pour le stockage des déchets produits sur le chantier, hors débris végétaux et matériaux extraits du lit du cours d'eau.
- ↪ Lorsque les contraintes liées au chantier le justifient, et notamment la distance entre les installations de chantier et la zone de travaux, le ravitaillement des engins et leur stationnement peuvent être réalisés sur ou à proximité de la zone de travaux, en dehors du lit mineur du cours d'eau. Le pétitionnaire doit justifier, sur demande du service de contrôle, des dispositifs mis en œuvre pour limiter les risques de pollution accidentelle.
- ↪ Le stockage temporaire des matériaux fins (vases, sables, limons) extraits du lit mineur du cours d'eau et des débris végétaux est effectué de manière à limiter le risque de départ vers le lit mineur du cours d'eau. En cas de régalage ou de mise en dépôt, même provisoire, de matériaux à proximité du cours d'eau, le pétitionnaire s'assure que des dispositions efficaces sont prises pour éviter toute contamination des eaux, en particulier par ruissellement.

Article 6.4 : Modification du profil en long et en travers

- ↪ L'impact du projet sur l'espace de mobilité, défini comme l'espace du lit majeur à l'intérieur duquel le lit mineur peut se déplacer, est apprécié en tenant compte de la connaissance de l'évolution historique du cours d'eau et de la présence des ouvrages et aménagements significatifs, à l'exception des ouvrages et aménagements à caractère provisoire, faisant obstacle à la mobilité du lit mineur. Les ouvrages ne doivent pas réduire la section d'écoulement naturelle du cours d'eau ni conduire à créer une digue et à rehausser le niveau du terrain naturel.

Article 6.5 : Frayères, zone de croissance et d'alimentation des espèces aquatiques

- ↪ Les hauteurs d'eau et vitesses d'écoulement résultant des travaux doivent être compatibles avec la capacité de nage des espèces présentes afin de ne pas constituer un obstacle à la continuité écologique.
- ↪ Le reprofilage du lit mineur est réalisé en maintenant ou rétablissant le lit mineur d'étiage et doit conserver la diversité d'écoulements. Ce nouveau lit doit améliorer les faciès d'écoulements et la diversité des profils en travers.

- ☞ Toute intervention dans le lit mineur d'un cours d'eau pouvant avoir une incidence sur les zones de frayères est interdite pendant la période de reproduction des poissons, des crustacés ou des batraciens présents et susceptibles d'utiliser les frayères. On entend par « période de reproduction » la période allant de la ponte au stade alevin nageant. Pour le présent dossier, les travaux sont autorisés du 1^{er} mai au 30 septembre. La vidange de la plage de dépôt peut être réalisée en dehors de cette période.
- ☞ La circulation et l'intervention d'engins et de véhicules de chantier sont interdites dans le lit mouillé, à l'exception :
 - Des opérations limitées à un ou deux points de traversée du cours d'eau, définis dans le plan de chantier. Ces points sont choisis et aménagés de manière à éviter la destruction des frayères. Dans la mesure du possible, ils sont situés à proximité des installations de chantier. Ces points de traversée du cours d'eau par les engins de chantier sont temporaires et limités à la durée des travaux. Ils ne doivent pas constituer d'obstacles à la libre circulation des espèces présentes ;
 - Des travaux réalisés pour la mise à sec temporaire d'une partie du lit mineur lorsque celle-ci est nécessaire pour l'isolement du chantier. Les interventions et les circulations nécessaires à la mise à sec dans le lit mouillé sont réduites au strict minimum.
Cela ne s'applique pas aux passages à gué aménagés et permanents utilisés en dehors des périodes de travaux. On entend par « lit mouillé » le lit qui est en eau au moment de l'opération.
- ☞ Le projet ne doit pas entraîner la dissémination des espèces exotiques envahissantes, susceptibles d'endommager, dans le lit mineur d'un cours d'eau, les frayères, les zones de croissance et les zones d'alimentation de la faune piscicole, des crustacés et des batraciens. Le pétitionnaire met en œuvre les moyens nécessaires pour l'éviter.

Article 6.6 : Pollution en phase chantier

- ☞ Le pétitionnaire doit prendre toutes les précautions nécessaires afin de prévenir les pollutions accidentelles et les dégradations et désordres éventuels que les travaux ou l'ouvrage pourraient occasionner, au cours des travaux ainsi qu'après leur réalisation. En cas d'incident lors des travaux, susceptible de provoquer une pollution accidentelle ou un désordre dans l'écoulement des eaux à l'aval ou à l'amont du site, le pétitionnaire doit immédiatement interrompre les travaux, prendre les dispositions afin de limiter l'effet de l'incident sur le milieu et sur l'écoulement des eaux afin d'éviter qu'il ne se reproduise, d'en évaluer les conséquences et d'y remédier. Il informe également dans les meilleurs délais le préfet, le maire et le service chargé de la police de l'eau de l'incident et des mesures prises pour y faire face.
- ☞ Il doit en outre garantir une capacité d'intervention rapide de jour ou de nuit afin d'assurer le repliement des installations du chantier en cas de crue consécutive à un orage ou un phénomène pluvieux de forte amplitude. Pendant la durée des travaux, le pétitionnaire veille à ne pas entraver l'écoulement des eaux.
- ☞ Des aménagements sont mis en œuvre de manière à limiter le départ de matières en suspension vers l'aval. Les eaux souillées, pompées avant la mise à sec, doivent être filtrées ou décantées avant rejet dans le cours d'eau. L'étanchéité de la zone mise à sec doit, dans la mesure du possible, être garantie.
- ☞ Pendant la durée des travaux, tout apport de polluant ou de charge solide, immédiat ou différé, est proscrit. Le pétitionnaire prend toutes les dispositions nécessaires à cet égard, en particulier les travaux doivent être réalisés avec le souci constant de l'environnement et des milieux aquatiques. Les produits susceptibles de porter atteinte à la qualité des eaux sont stockés hors d'atteinte de celles-ci.
- ☞ Le pétitionnaire prend toutes les dispositions nécessaires pour éviter toute mortalité de la faune présente ou destruction de la flore présente sur l'emprise des travaux ou sur le tronçon impacté par les rejets.

Article 6.7 : Repliement du chantier et remise en état du site

- ☞ Aussitôt après l'achèvement des travaux, le pétitionnaire enlève tous les décombres, terres, dépôts de matériaux qui pourraient subsister.
- ☞ A l'issue du chantier, les déchets issus des travaux sont évacués vers des sites autorisés prévus à cet effet ; ces sites sont désignés au service chargé de la police de l'eau. Les déblais sains issus des travaux sont en

priorité utilisés pour des opérations de génie écologique, dès lors que leurs caractéristiques physico-chimiques le permettent.

- ☞ La remise en eau des tronçons mis à sec lors de l'opération est réalisée graduellement afin de limiter au maximum le départ de matériaux fins vers l'aval.
- ☞ A l'issue des travaux, le pétitionnaire procède, dans le lit mineur à la recréation de faciès d'écoulement, d'habitats et de zones de frayères fonctionnelles pour les espèces présentes sur le site. Les matériaux grossiers naturels de diamètre supérieur à 2 mm extraits lors de l'opération sont remis dans le cours d'eau afin de ne pas remettre en cause le mécanisme de transport naturel des sédiments et le maintien du lit dans son profil d'équilibre.
- ☞ Le terrain sur lequel étaient établies les installations de chantier est remis dans son état antérieur au démarrage des travaux, dans la mesure du possible avec les matériaux qui étaient initialement présents sur site ou fait l'objet d'une opération de renaturation.
- ☞ A la fin des travaux, le pétitionnaire adresse au préfet un compte rendu de chantier qu'il aura établi au fur et à mesure de l'avancement de celui-ci, dans lequel il retrace le déroulement des travaux, toutes les mesures qu'il a prises pour respecter les prescriptions de cet arrêté ainsi que les effets qu'il a identifiés de son aménagement sur le milieu et sur l'écoulement des eaux. Ce compte rendu doit être gardé à la disposition du service chargé de la police de l'eau. Il adresse également au préfet le plan de récolement comprenant le profil en long et les profils en travers de la partie du cours d'eau aménagée et le plan d'exécution réalisé lors de la conception du projet.
- ☞ En cas de destruction de la ripisylve, des opérations sont menées pour favoriser sa régénération naturelle ou des plantations seront effectuées le long des berges concernées avec des essences autochtones adaptées dans l'année suivant les travaux. Les plantations doivent aboutir à la reconstitution d'une ripisylve au moins équivalente en matière de densité. De nouvelles plantations sont réalisées tant que cet objectif n'est pas atteint. La régénération de la ripisylve est conduite de manière à ne pas générer d'obstruction du cours d'eau.

Article 6.8 : Suivi de l'efficacité des aménagements

- ☞ En phase chantier, des suivis sont réalisés par un écologue afin de vérifier la bonne mise en œuvre des mesures, la fonctionnalité des aménagements et restauration réalisés, ainsi que l'absence d'invasives. Un compte-rendu des visites de l'écologue est à transmettre au pôle DREAL PME jusqu'à réception des aménagements.
- ☞ En phase exploitation, les suivis suivants sont réalisés :
 - un suivi de l'évolution morphologique de la rivière (protocole CARHYCE),
 - un suivi des populations piscicoles et des invertébrés aquatiques (Pêche d'inventaire et IBGN),
 - un suivi habitat/faune/flore est réalisé par un écologue compétent sur toute l'emprise du projet. Afin de s'assurer de l'efficacité de la renaturation pour les espèces cibles (Habitats naturels / Flore dont Invasives / Oiseaux, Amphibiens, Odonates...). Ils sont effectués en années n+2, n+5, n+7 et n+10, l'année de référence « n » étant l'année de mise en œuvre du chantier sur le site. En complément, des suivis et la gestion des espèces invasives est réalisé sur les emprises travaux sur les années n+1, n+2 et n+3 et n+5.

Chaque année de suivi fera l'objet d'un compte-rendu rédigé par l'écologue. Les rapports contiendront au minimum : les dates et conditions des visites de suivi réalisées, les espèces animales et végétales présentes, la comparaison de l'inventaire de l'année n par rapport à l'inventaire de l'état initial (richesse spécifique), les propositions de mesures correctives ou complémentaires éventuelles à envisager.

Les rapports de suivi sont à transmettre au pôle PME de la DREAL à l'issue de chaque année de suivi. Les actions correctives adaptées sont mises en place le cas échéant (arrachage des invasives, reprise des mares...).

- ☞ En cas d'écarts constatés ou d'effets notables sur le milieu durant le suivi, le pétitionnaire propose les mesures visant à réduire les incidences négatives observées, et les transmet sous un an maximum au service en charge de la police de l'eau. L'autorité administrative peut exiger des mesures correctives et un

nouveau suivi dans les années suivantes. Ils donnent lieu, le cas échéant, à des arrêtés modificatifs ou complémentaires.

Article 6.9 : Contrôles en phase travaux et en phase d'exploitation

- ↳ Le pétitionnaire est tenu de laisser accès aux agents chargés du contrôle dans les conditions prévues à l'article L216-4 du code de l'environnement.
- ↳ Le service chargé de la police de l'eau peut, à tout moment, pendant et après les travaux, procéder à des contrôles inopinés, notamment visuels et cartographiques et par analyses. Le pétitionnaire permet aux agents chargés du contrôle de procéder à toutes les mesures de vérification et expériences utiles pour constater l'exécution des présentes prescriptions.
- ↳ Les travaux ne doivent pas entraver l'accès et la continuité de circulation sur les berges, en toute sécurité et en tout temps aux agents habilités à la recherche et la constatation des infractions en application de l'article L216-3 du code de l'environnement, ainsi qu'aux agents chargés de l'entretien, sans préjudice des servitudes pouvant découler des autres réglementations en vigueur.

Le service en charge de la police de l'eau

DDT – Service Environnement – 17 Boulevard Joseph Vallier – BP 45 – 38040 Grenoble.Cedex 9
mel : ddt-spe@isere.gouv.fr

Le service en charge de la préservation des milieux et des espèces protégées

DREAL Auvergne Rhône-Alpes – Service EHN (Eau Hydroélectricité et Nature)
Pôle PME (Préservation des Milieux et des Espèces)
Adresse postale : DREAL Auvergne Rhône-Alpes, EHN - 69 453 LYON CEDEX 06
mel : pme.ehn.dreal-ara@developpement-durable.gouv.fr

L'Office Français de la Biodiversité

mel : sd38@ofb.gouv.fr

Article 7 : Modifications des prescriptions

Si le déclarant veut obtenir la modification de certaines des prescriptions spécifiques applicables à l'installation, il en fait la demande au préfet, qui statue alors par arrêté.

Le silence gardé par l'administration pendant plus de trois mois sur la demande du déclarant vaut décision de rejet.

Titre III – DISPOSITIONS GENERALES

Article 8 : Délai de validité de la déclaration

La mise en service de l'installation ou la construction des ouvrages ou l'exécution des travaux ou l'exercice de l'activité, objet de la déclaration, doit intervenir dans un délai de **3 ans** à compter de la date du présent arrêté.

En cas de demande de prorogation de délai, celle-ci est adressée au préfet (direction départementale des territoires – service environnement), dûment justifiée, au plus tard deux mois avant l'échéance ci-dessus.

A défaut, en application de l'article R.214-40-3 du code de l'environnement, sauf cas de force majeure ou demande justifiée et acceptée de prorogation de délai, **la déclaration, objet du présent arrêté préfectoral, est caduque.**

Article 9 : Conformité au dossier et modifications

Les installations, objet du présent arrêté sont situées, installées et exploitées conformément aux plans et au contenu du dossier de demande de déclaration non contraires aux dispositions du présent arrêté.

Toute modification apportée aux ouvrages, installations, à leur mode d'utilisation, à la réalisation des travaux ou à l'aménagement en résultant, à l'exercice des activités ou à leur voisinage et entraînant un changement notable des éléments du dossier de déclaration initiale doit être portée, avant sa réalisation à la connaissance du Préfet qui peut exiger une nouvelle déclaration.

Article 10 : Transmission du bénéfice de la déclaration

Conformément à l'article R.214-40-2 du code de l'environnement lorsque le bénéfice de la déclaration est transmis à une autre personne que celle qui est mentionnée dans le dossier de déclaration, le nouveau bénéficiaire en fait la déclaration au guichet unique de la police de l'eau et des milieux aquatiques, dans les 3 mois qui suivent la prise en charge de l'ouvrage, de l'installation, des travaux ou des aménagements ou le début de l'exercice de son activité.

Cette déclaration mentionne, s'il s'agit d'une personne physique, les nom, prénoms et domicile du nouveau bénéficiaire et, s'il s'agit d'une personne morale, sa dénomination ou sa raison sociale, sa forme juridique, l'adresse de son siège social ainsi que la qualité du signataire de la déclaration. Il est donné acte de cette déclaration.

Article 11 : Droits des tiers

Les droits des tiers sont et demeurent expressément réservés.

Article 12 : Autres réglementations

Le présent arrêté ne dispense en aucun cas le déclarant de faire les déclarations ou d'obtenir les autorisations requises par d'autres réglementations.

Article 13 : Publication et information des tiers

Copies de la déclaration et de cet arrêté sont adressées à la Mairie de la commune où cette opération doit être réalisée, pour affichage et pour mise à la disposition du public du dossier pendant une durée minimale d'un mois.

Ils sont en outre communiqués à la Commission Locale de l'Eau (CLE) du SAGE Bas Dauphiné Plaine de Valence.

Ces informations sont mises à disposition du public sur le site internet de la préfecture de l'Isère durant une durée d'au moins 6 mois.

Article 14 : Voies et délais de recours

Conformément aux dispositions de l'article R.514-3-1 du code de l'environnement, la présente décision est susceptible de recours devant le tribunal administratif de Grenoble :

1° Par les tiers intéressés en raison des inconvénients ou des dangers que le fonctionnement de l'installation présente pour les intérêts mentionnés aux articles L.211-1 et L.511-1 du même code dans un délai de quatre mois à compter du premier jour de la publication ou de l'affichage de la décision.

2° Par les demandeurs ou exploitants, dans un délai de deux mois à compter de la date à laquelle la décision leur a été notifiée.

La décision peut faire l'objet d'un recours gracieux ou hiérarchique dans le délai de deux mois. Ce recours administratif prolonge de deux mois les délais mentionnés aux 1° et 2°.

Toute décision susceptible de recours devant le tribunal administratif territorialement compétent l'est au moyen de l'application Télérecours (<http://www.telerecours.fr/>).

Article 15 : Exécution

La secrétaire générale de la préfecture de l'Isère,
Le maire de la commune de Poliénas,
Le directeur départemental des territoires,
sont chargés, chacun en ce qui le concerne de l'exécution du présent arrêté.


Grenoble, le 9 décembre 2022

Pour le préfet de l'Isère et par délégation,
Le directeur départemental des territoires,
Par subdélégation, le chef de l'unité
police de l'eau et des milieux aquatiques,



Eric BRANDON

Profil 7
Schéma de principe : Aménagement d'une fosse de dissipation
Profil en travers
 Ech : 1/50

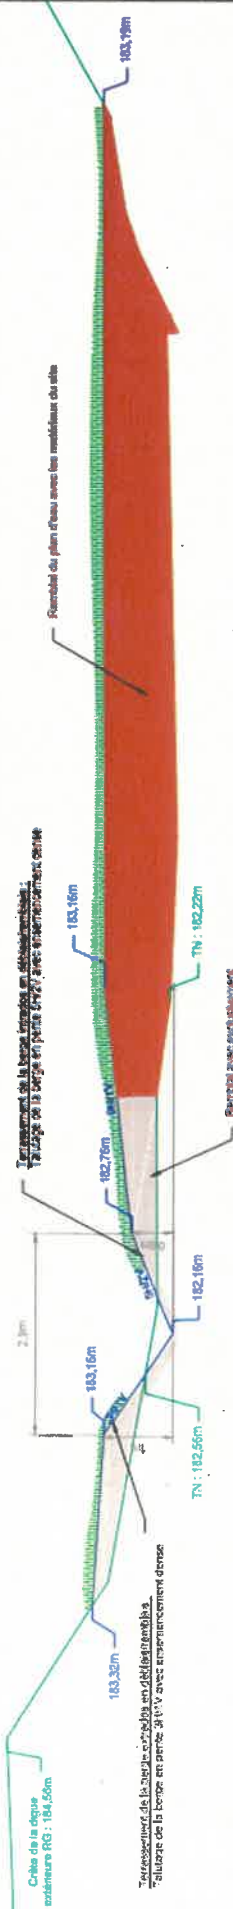

Profil en travers
 Ech : 1/50
Profil 5

