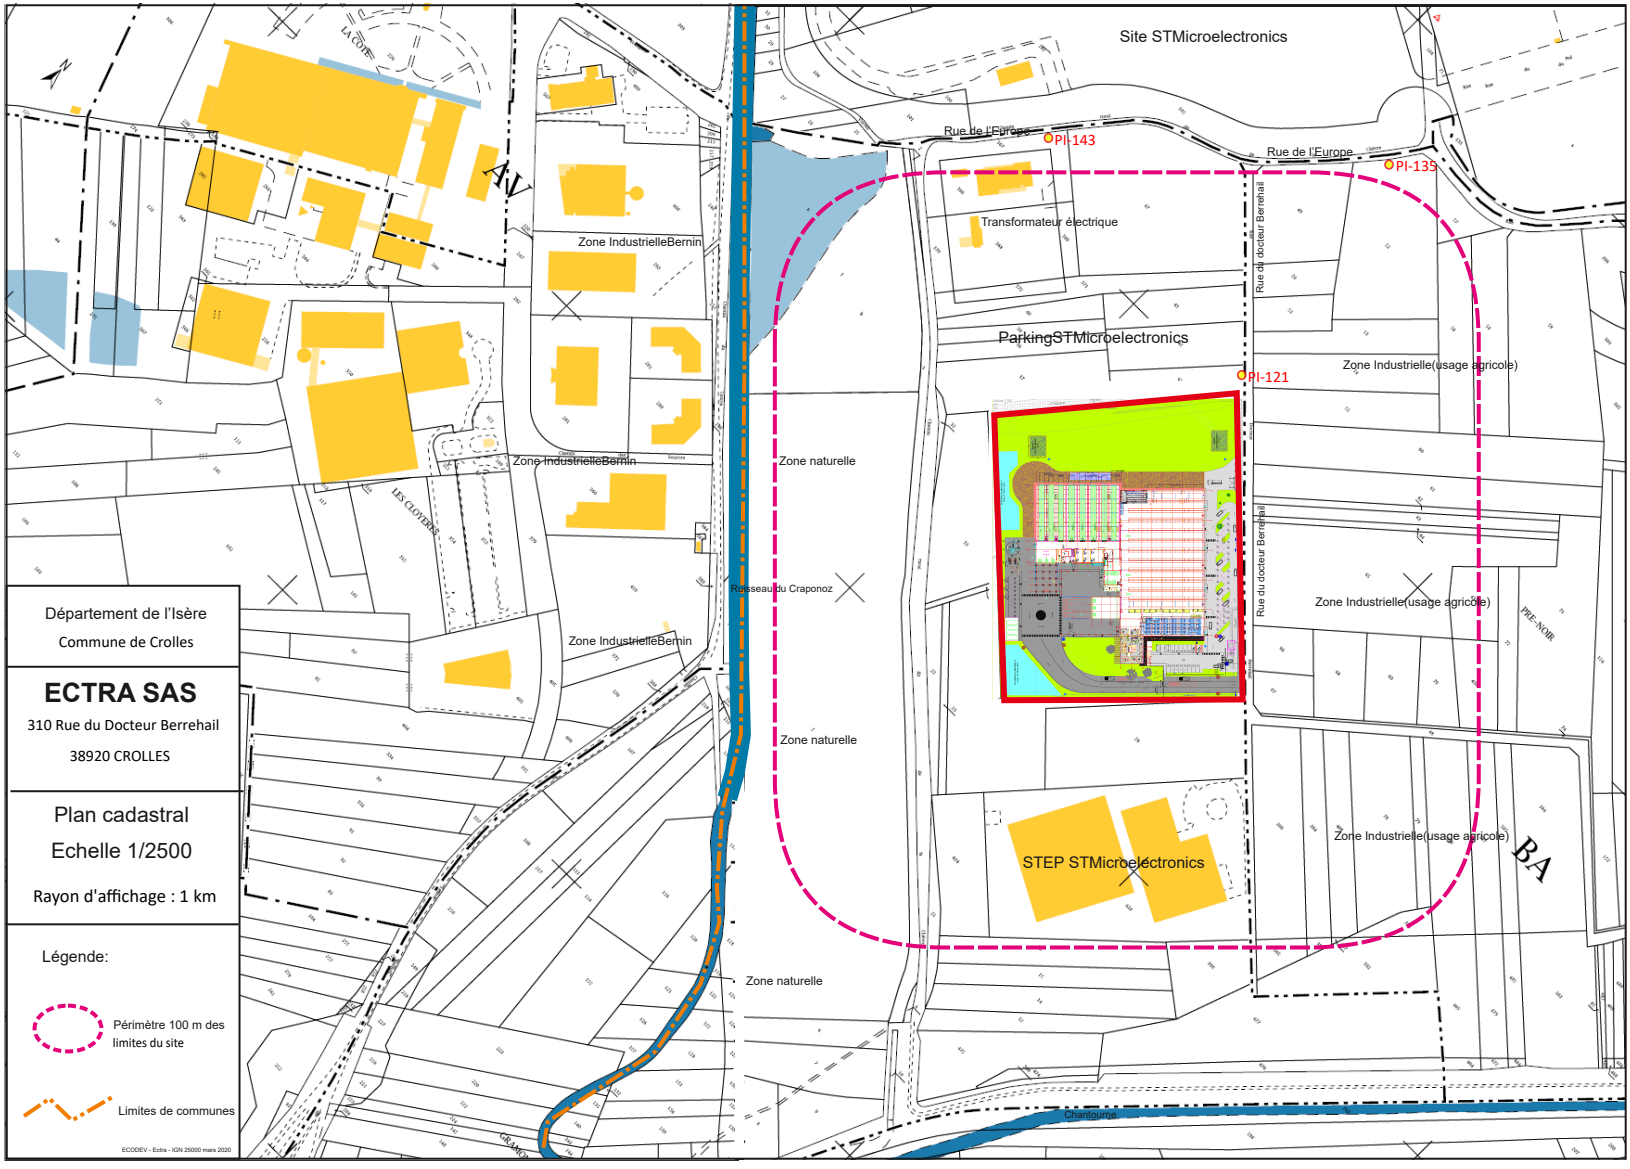
Site STMicroelectronics
Rue de l'Europe
PI-143
Rue de l'Europe
PI-135
Transformateur électrique
Rue du docteur Berrehail
ParkingSTMicroelectronics
PI-121
Zone Industrielle(usage agricole)
Zone IndustrielleBernin
Zone IndustrielleBernin
Zone naturelle
Ruisseau du Craponoz
Rue du docteur Berrehail
Zone Industrielle(usage agricole)
Zone IndustrielleBernin
Zone naturelle
STEP STMicroelectronics
Zone Industrielle(usage agricole)
Zone naturelle
Chantourne
LA COTE
LES CLOVIERES
PRE-NOIR
BA
Département de l'Isère
Commune de Crolles
ECTRA SAS
310 Rue du Docteur Berrehail
38920 CROLLES
Plan cadastral
Echelle 1/2500
Rayon d'affichage : 1 km
Légende:
Périmètre 100 m des limites du site
Limites de communes
ECODEV - Ectra - IGN 25000 mars 2020