

PLAN D'INTERVENTION




SNOWLEADER / REBLOCH'LOG
235 rue Guynemer
Z.A.C. de la Grande Ile
38420 LE VERSOUD

LEGENDE			
	Issue finale		Déclencheur manuel d'alarme incendie
	Cheminement d'évacuation		Commande de désenfumage
	Point de rassemblement		Local sprinkler
	Décondamnation issue de secours		Accès pompiers
	Extincteur		Accès pompiers principal
	Extincteur sur roues		Système sécurité incendie
	Robinet d'incendie armé		Accès à une toiture
	Arrêt d'urgence		Local TGBT
	Chaudière		Armoire électrique
	Tableau général basse tension		Coupure gaz
	Point d'aspiration aménagé		Poteau d'incendie
	Circulation		
	Escalier / rampe		
	Vestiaires sanitaires		

PI A2 PL00-
JW-04/21-395832.PI-01

1er Etage

Rez-de-chaussée

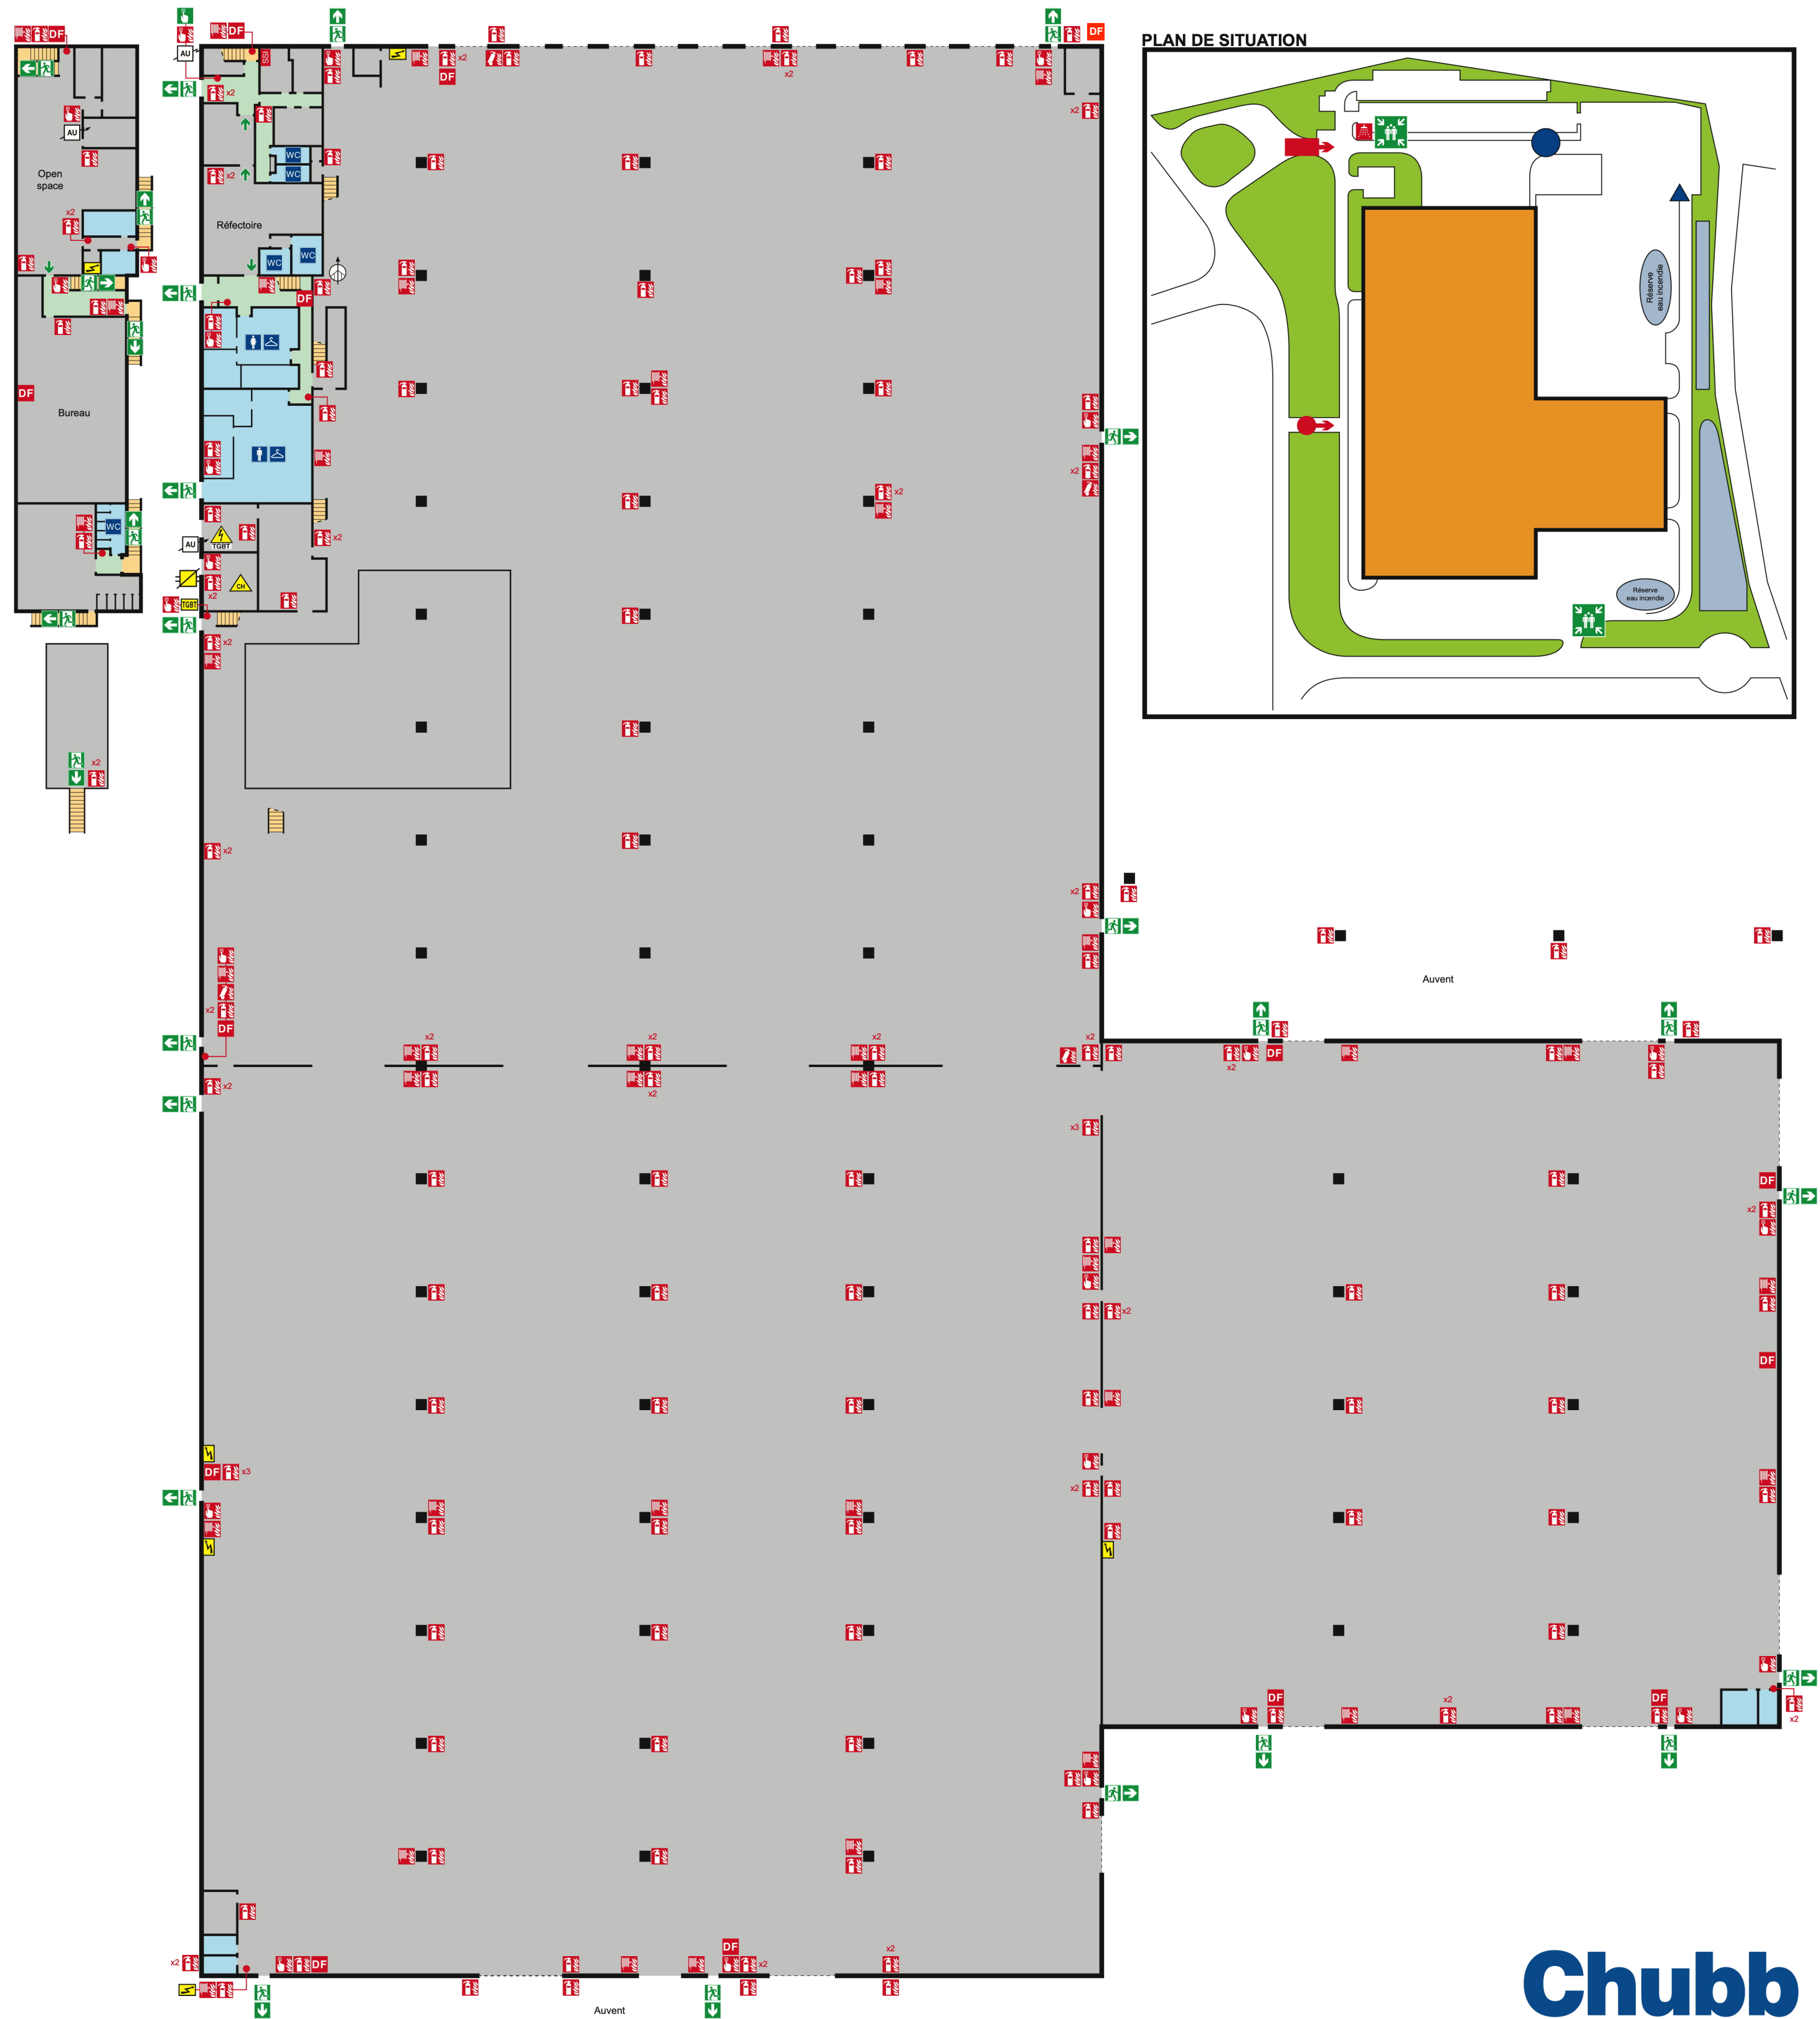

Chubb