


DEMANDE D'AUTORISATION ENVIRONNEMENTALE UNIQUE

PJ N°48 – PLAN D'ENSEMBLE AU 1/200 site ARBIOM – Le péage du Roussillon




0	28/03/23	Première édition	S.GRAOUNA	L.GRAS	Charles-Henri NICOLAS
REV.	DATE JJ/MM/AA	OBJET	REDACTION (nom & visa)	VERIFICATION (nom & visa)	VALIDATION CLIENT (nom & visa)
REVISIONS DU DOCUMENT					



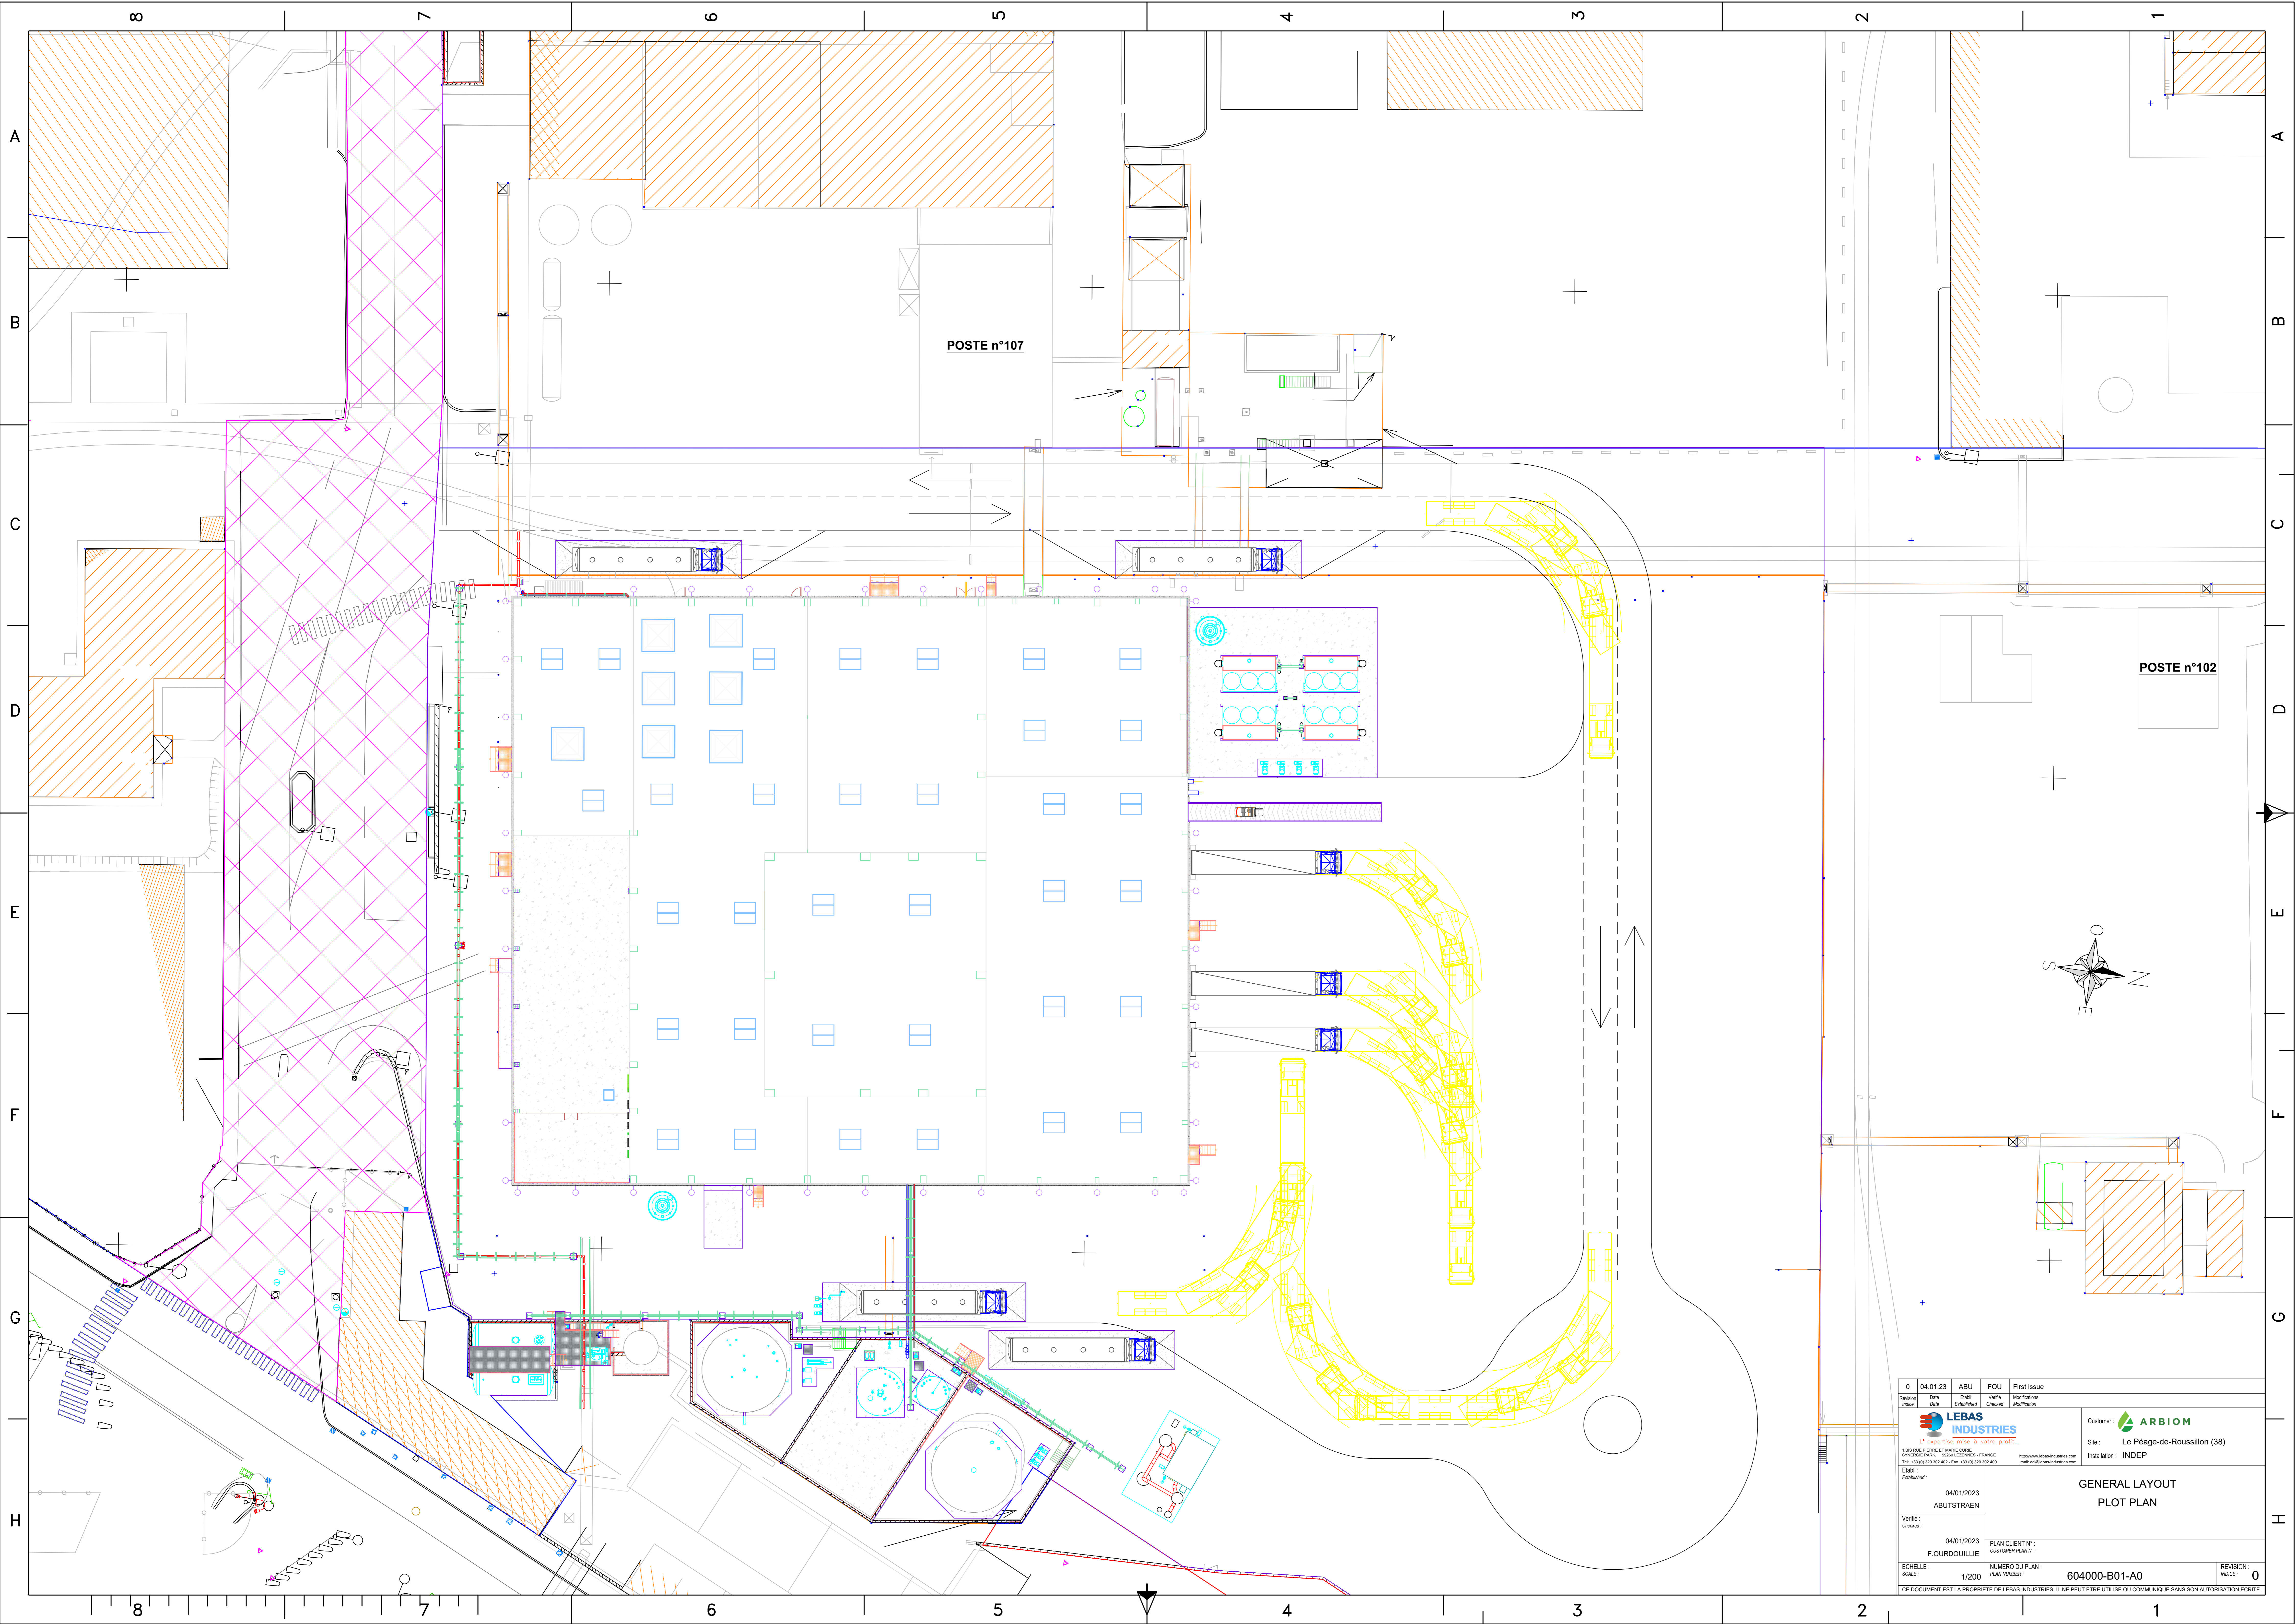

POSTE n°107

POSTE n°102

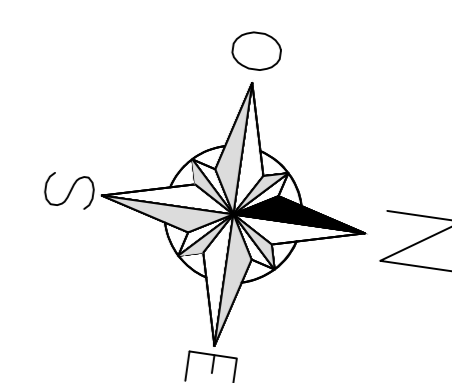

Revisión	Date	Elaborado	Verificado	Modificaciones
0	04.01.23	ABU	FOU	First Issue

<p>LEBAS INDUSTRIES L'expertise mise à votre profit... 180 RUE PIERRE ET MARIE CURIE ZONERIE PARK - 88000 LEZONNES - FRANCE Tel: +33(0)330 300 842 Fax: +33(0)330 300 899 E-mail: info@lebas-industries.com web: www.lebas-industries.com</p>	<p>Customer: ARBIO M Site: Le Péage-de-Roussillon (38) Installation: INDEP</p>
<p>04/01/2023 ABUTSTRAEN</p>	<p>GENERAL LAYOUT PLOT PLAN</p>
<p>04/01/2023 F. OUROUILLIE</p>	<p>PLAN CLIENT N°: CUSTOMER PLAN N°:</p>
<p>ECHELLE: SCALE: 1/200</p>	<p>NUMERO DU PLAN: PLAN NUMBER: 604000-B01-A0</p>
<p>CE DOCUMENT EST LA PROPRIETE DE LEBAS INDUSTRIES. IL NE PEUT ETRE UTILISE OU COMMUNIQUE SANS SON AUTORISATION ECRITE</p>	<p>REVISION: PRICE: 0</p>