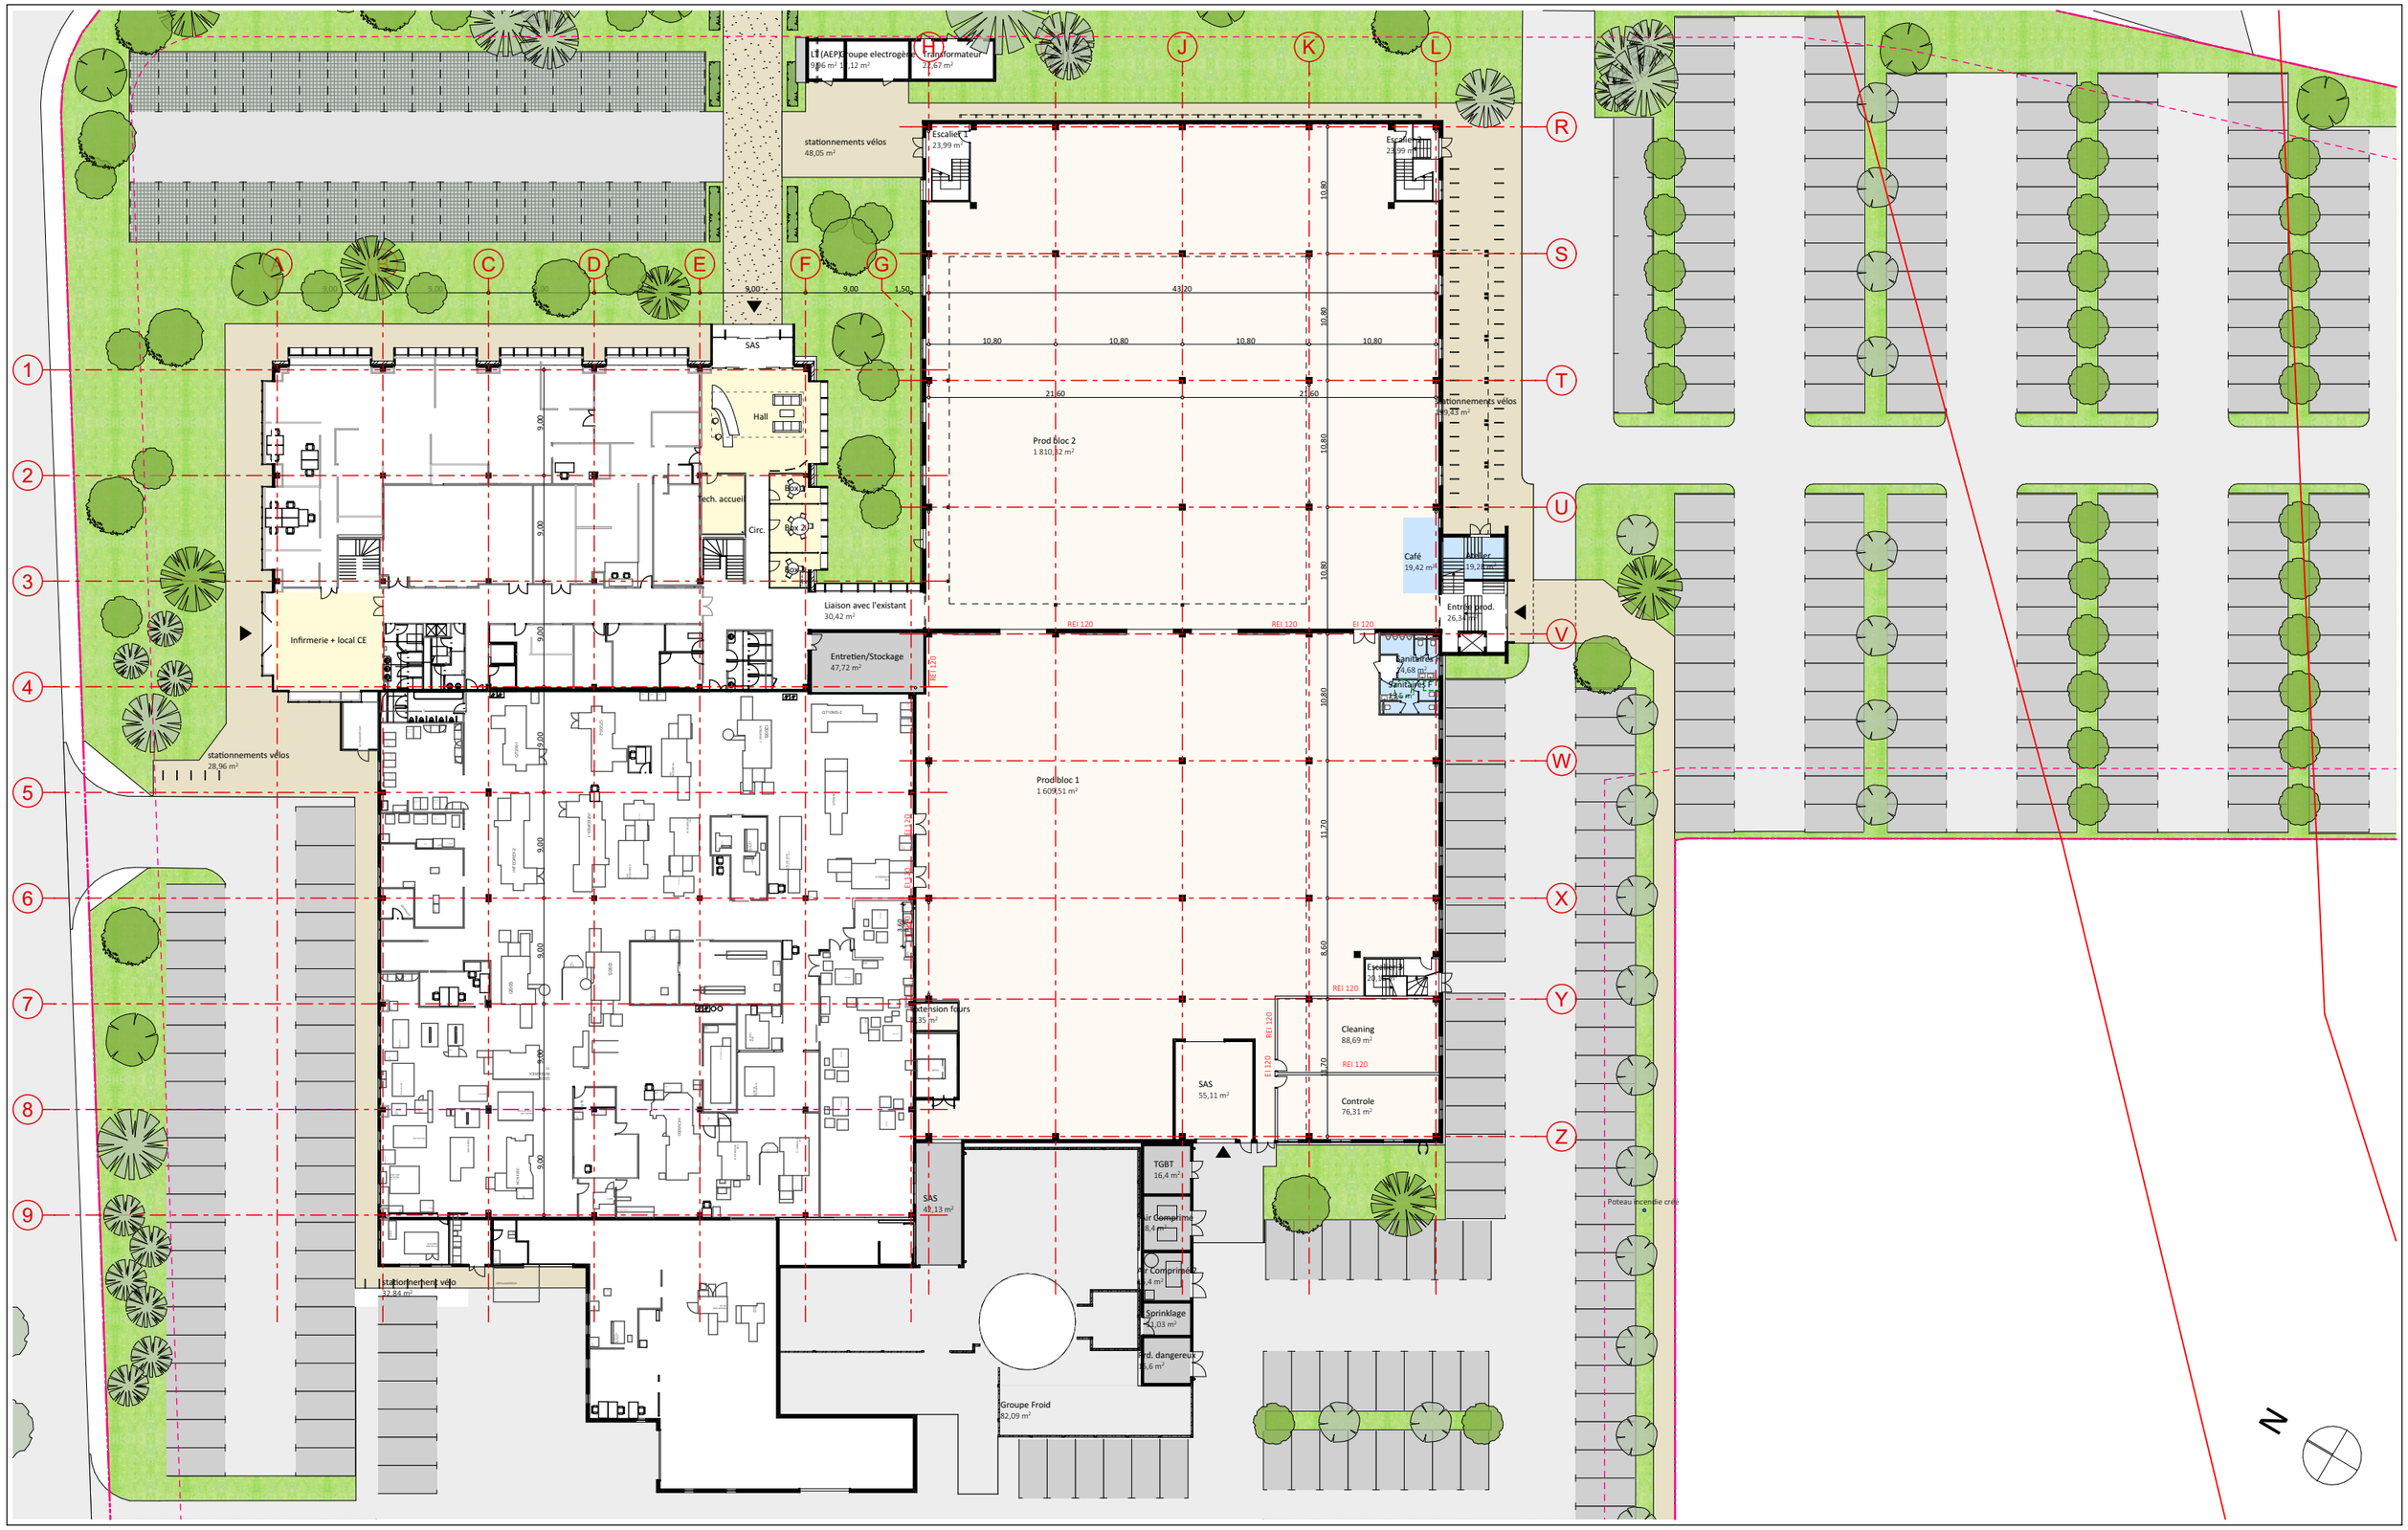

ARCANE Architectes Urbanistes Economistes	stryker	Plan RDC	ICPE.04	éch. 1:500
		Extension site Tornier		16/07/2021