

## Maître d'ouvrage

**Direction Interdépartementale des Routes MÉDITERRANÉE**

16 rue Antoine Zattara – 13003 Marseille  
tél : 04.86.94.68.33

# **RN85**

## **Lit d'arrêt d'urgence sur la descente de Laffrey**

### **Commune de Notre-Dame-de-Mésage (Isère)**

# **Dossier d'enquêtes conjointes publique et parcellaire préalable à la déclaration d'utilité publique**

## **03 – Plan Général des Travaux**

### Maître d'œuvre

Direction Interdépartementale des Routes Méditerranée

Service d'Ingénierie Routière de Marseille

16 rue Antoine Zattara – 13003 Marseille

tél : 04.86 94 68 33

[sir-de-marseille.dirmed@developpement-durable.gouv.fr](mailto:sir-de-marseille.dirmed@developpement-durable.gouv.fr)



DIRECTION  
INTERDÉPARTEMENTALE  
DES ROUTES  
MÉDITERRANÉE



Direction interdépartementale des routes Méditerranée  
Service du Ministère de la Transition écologique et solidaire

[www.dir.mediterranee.developpement-durable.gouv.fr](http://www.dir.mediterranee.developpement-durable.gouv.fr)

# Etudes Préalables

## 6 - Etude et comparaison des variantes

### 6.2 - Variante 1


#### 6.2.1 - Vue en plan - Profil en long - Profils en travers

Maitre d'Oeuvre  
 Direction Interdepartementale des Routes MEDITERRANEE  
 Service Ingénierie routière de Marseille





DATE	15/01/2011	TYPE	PRELIMINAIRE	SCALE	
DATE	15/01/2011	TYPE	PRELIMINAIRE	SCALE	
Direction Interdepartementale des Routes MEDITERRANEE  
 Service Ingénierie routière de Marseille

Logo: **ALIAQ** ALIAQ Ingénierie

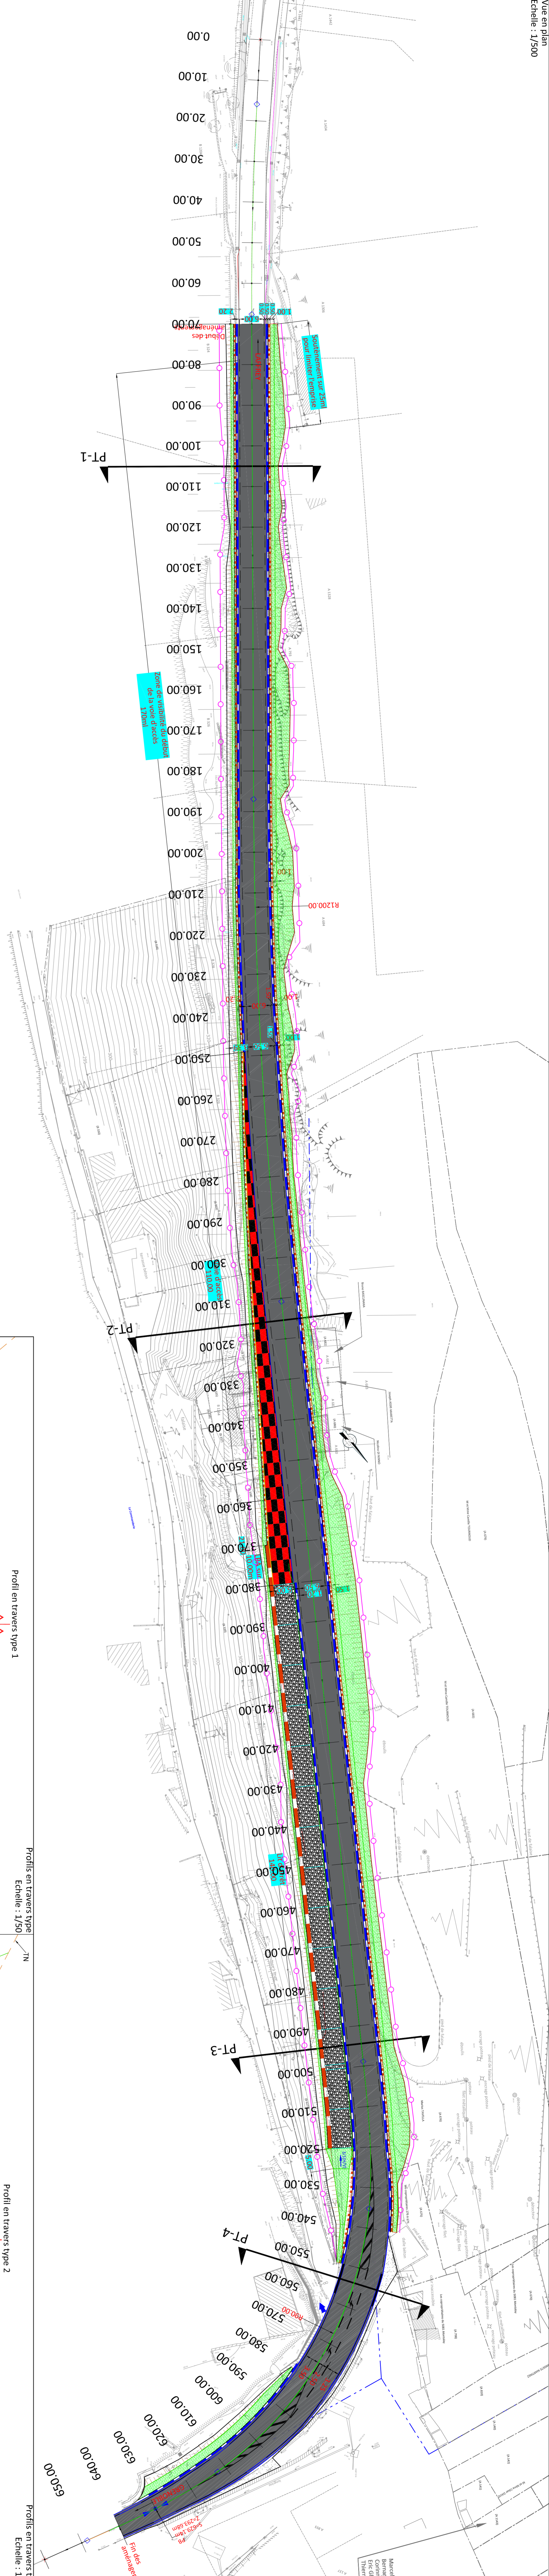

Profil en long

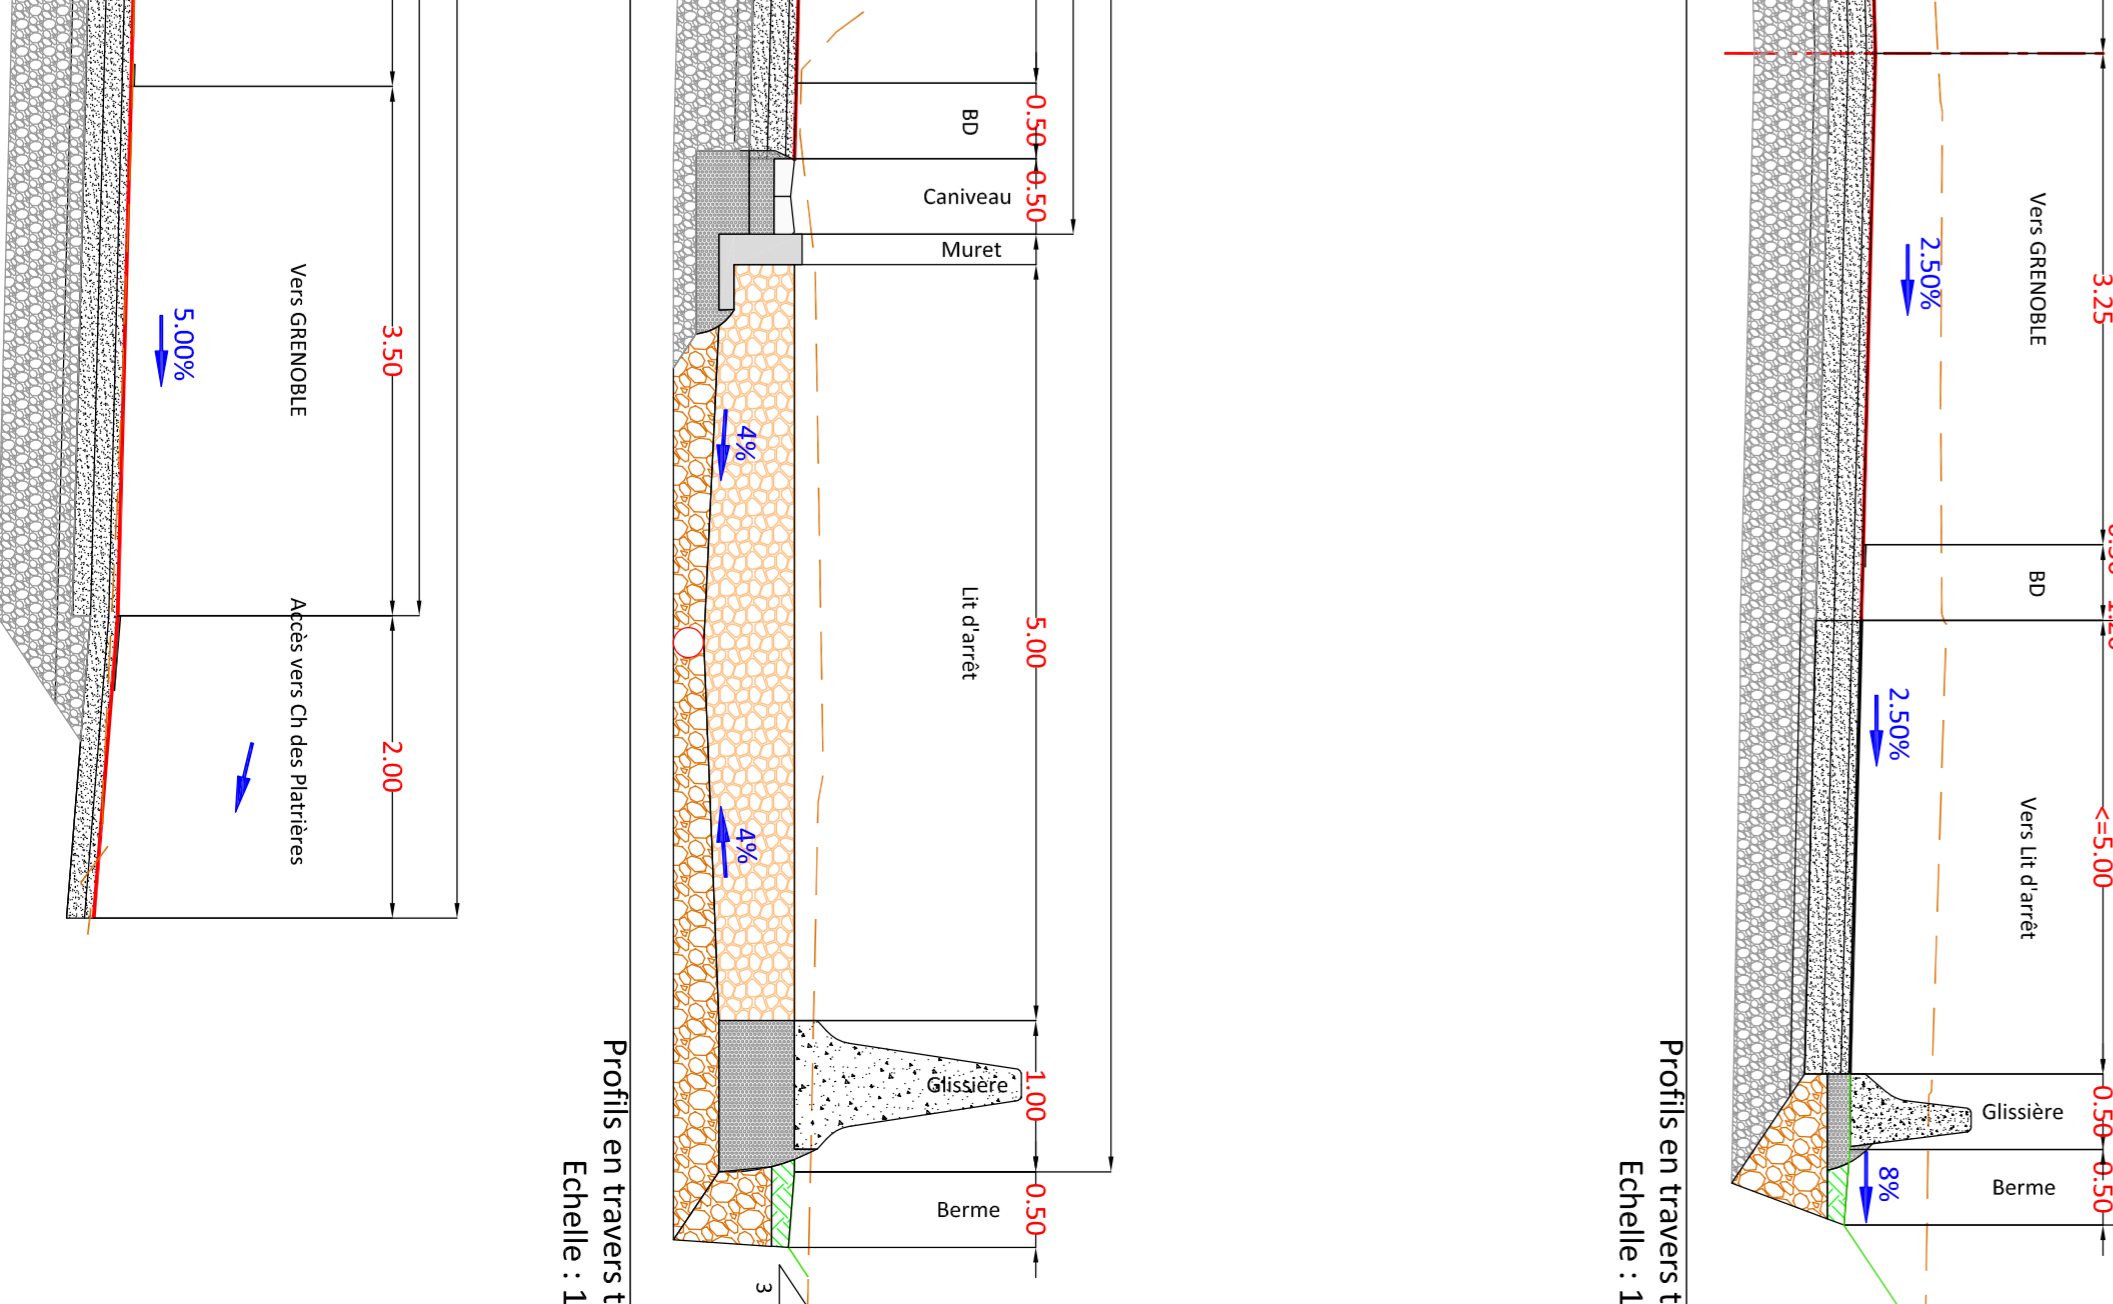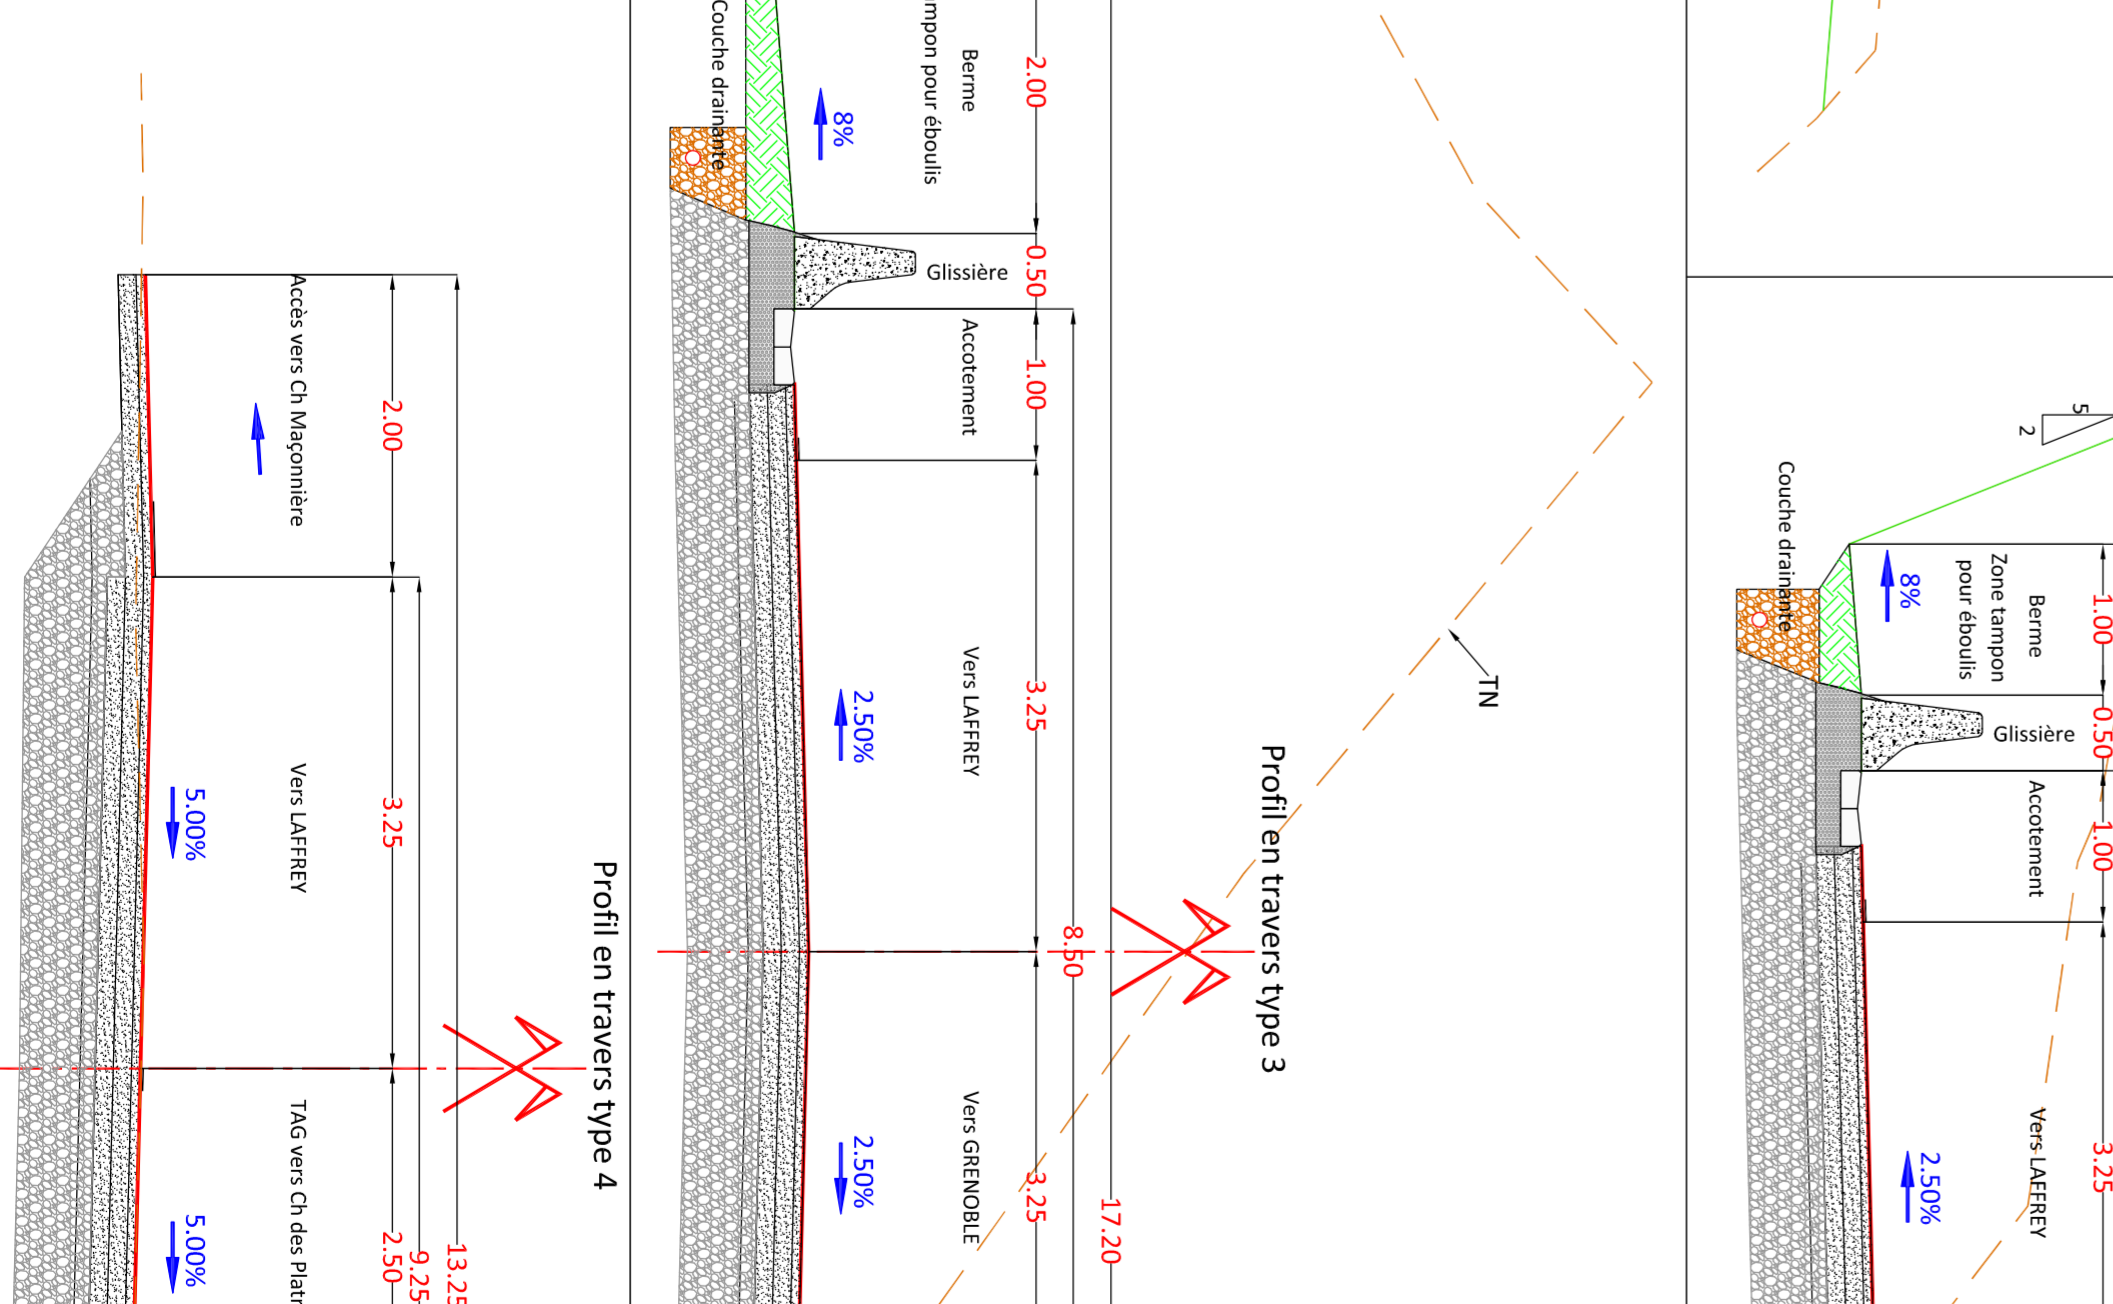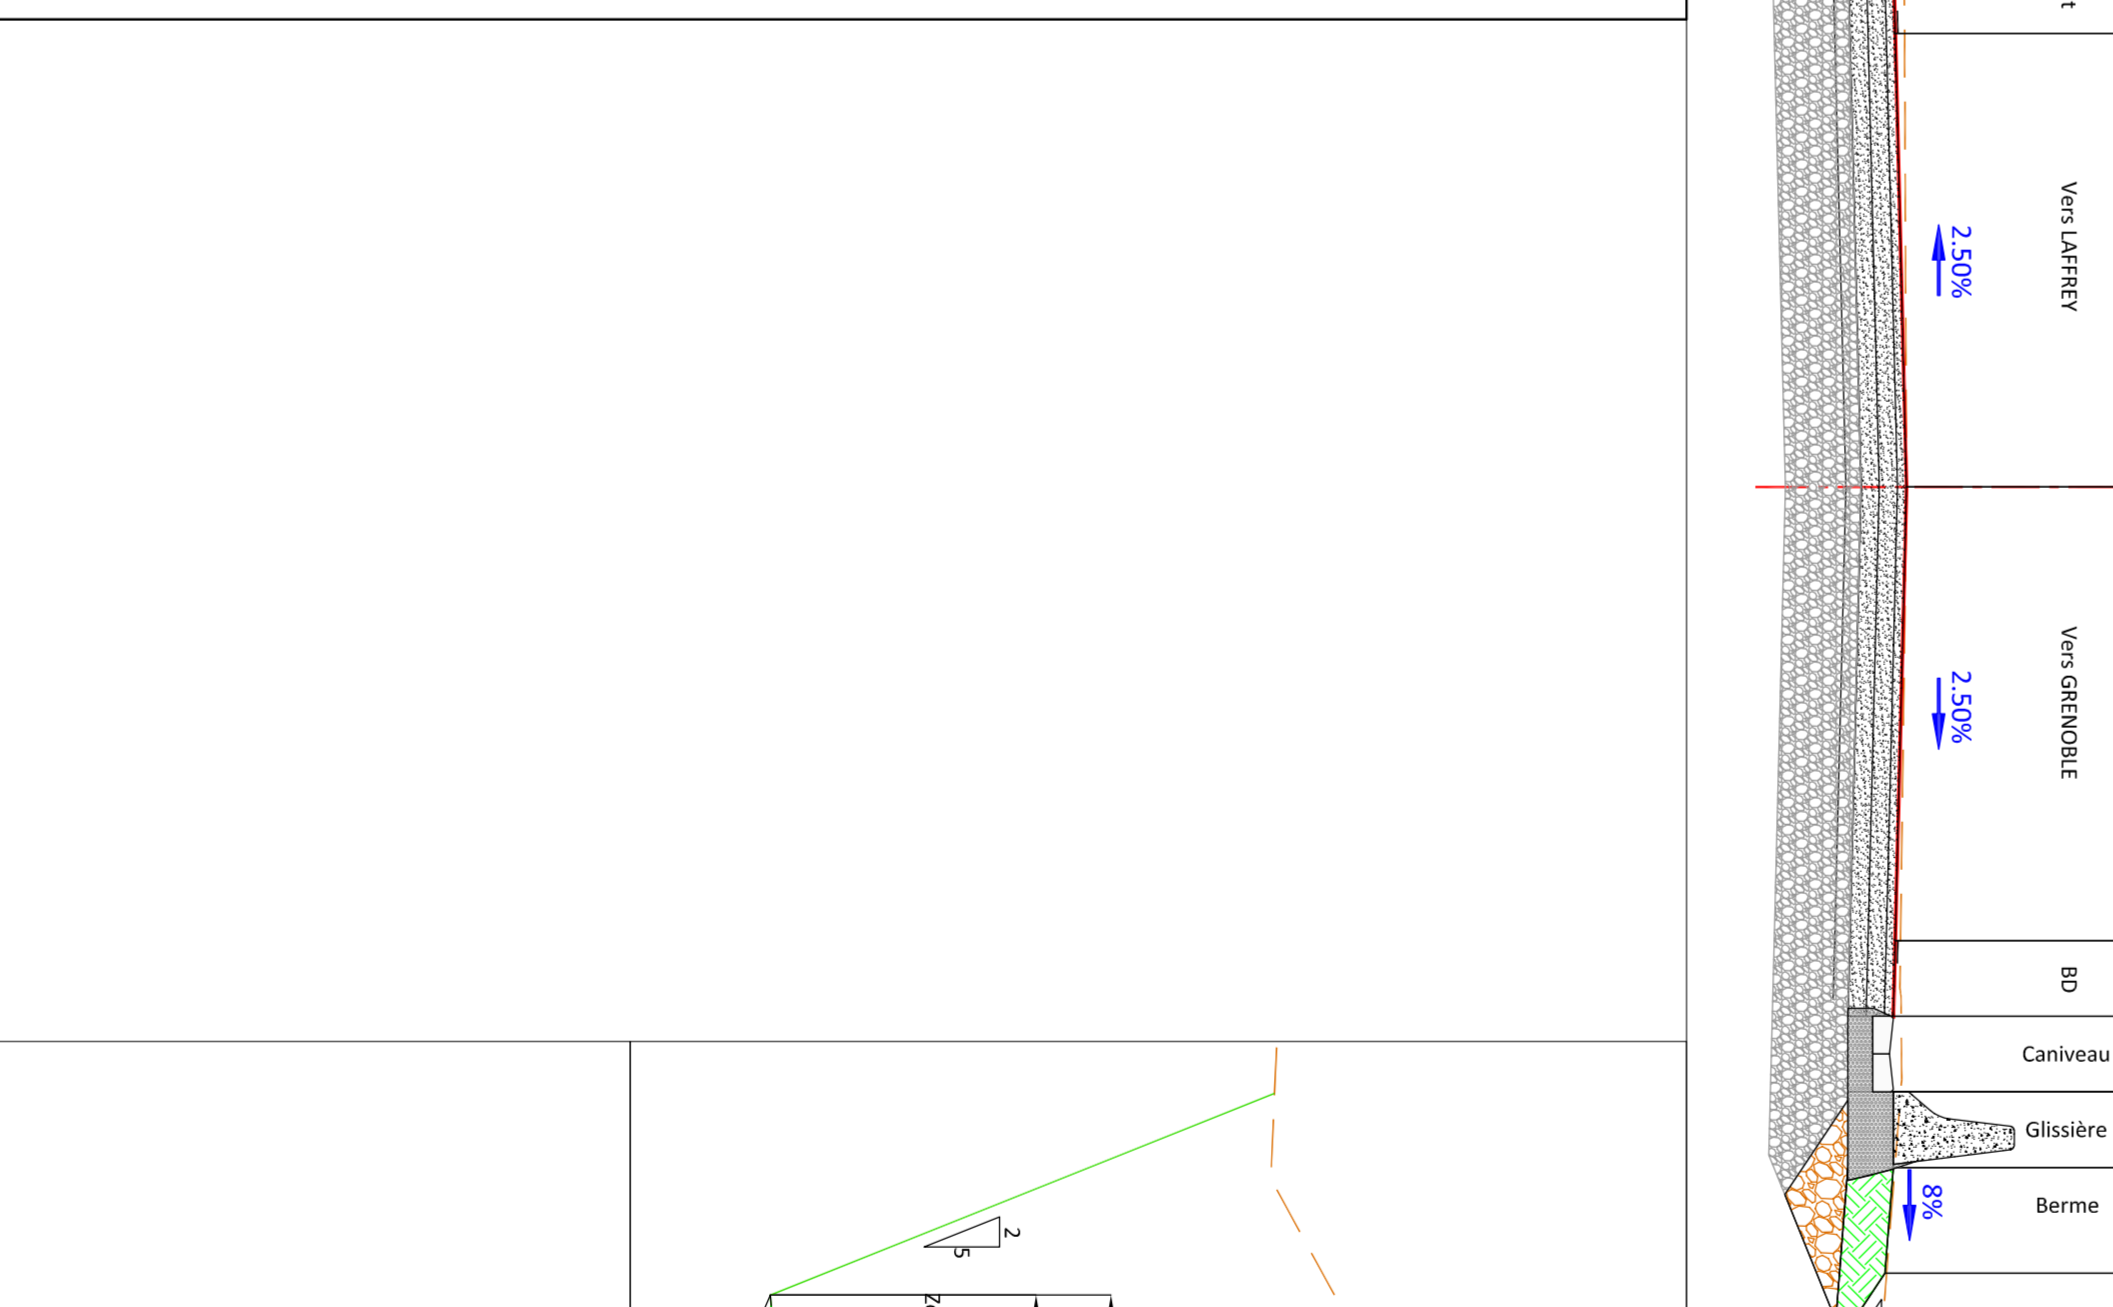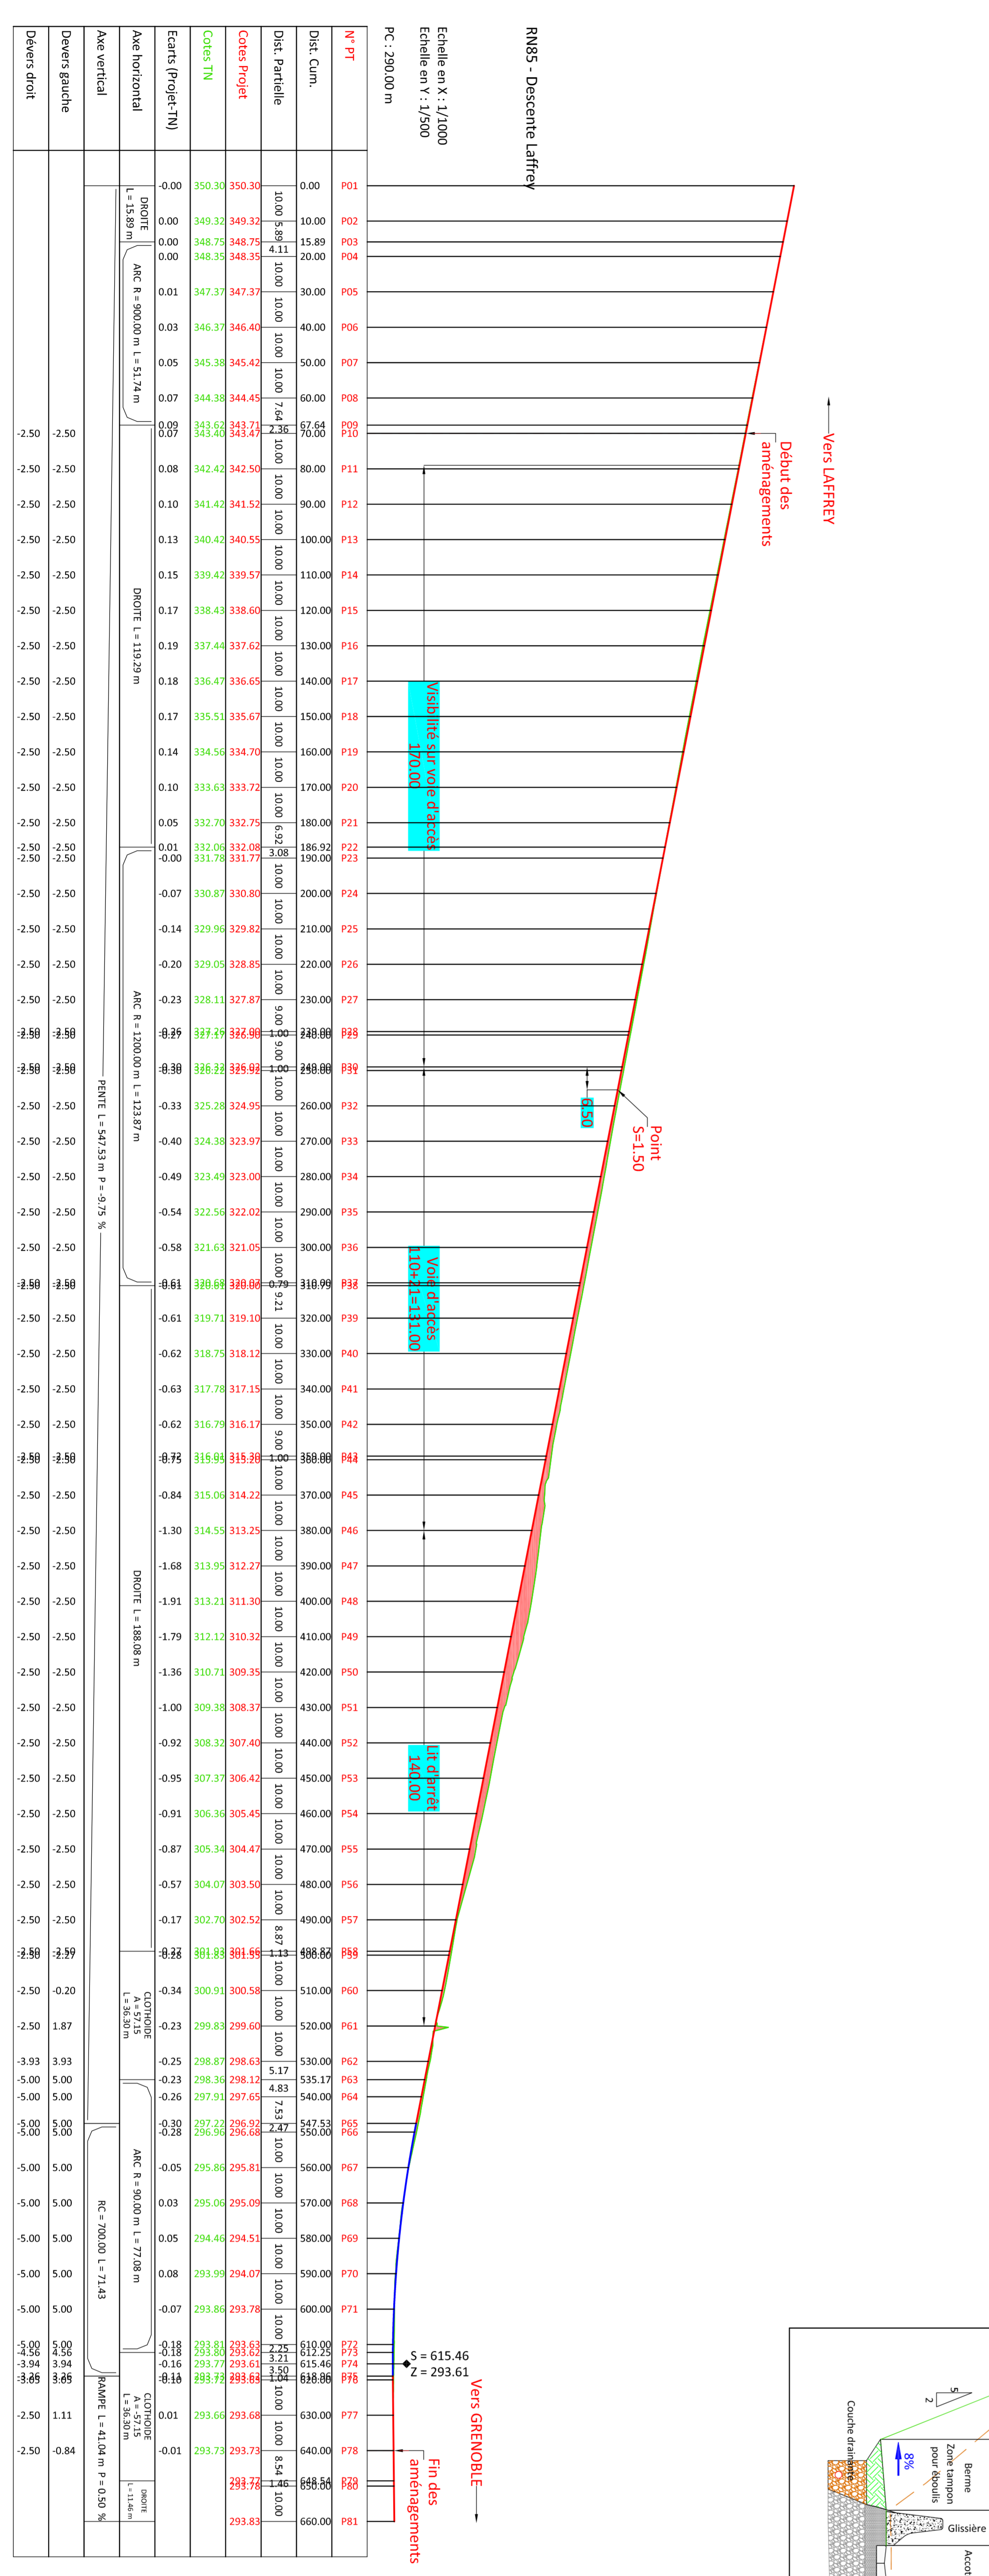

Profil en travers type 1  
 Profil en travers type 2  
 Profil en travers type 3  
 Profil en travers type 4  
 Echelle : 1/50