


Volume stocké : 90 000 m³
Terre végétale : 6 000 m³

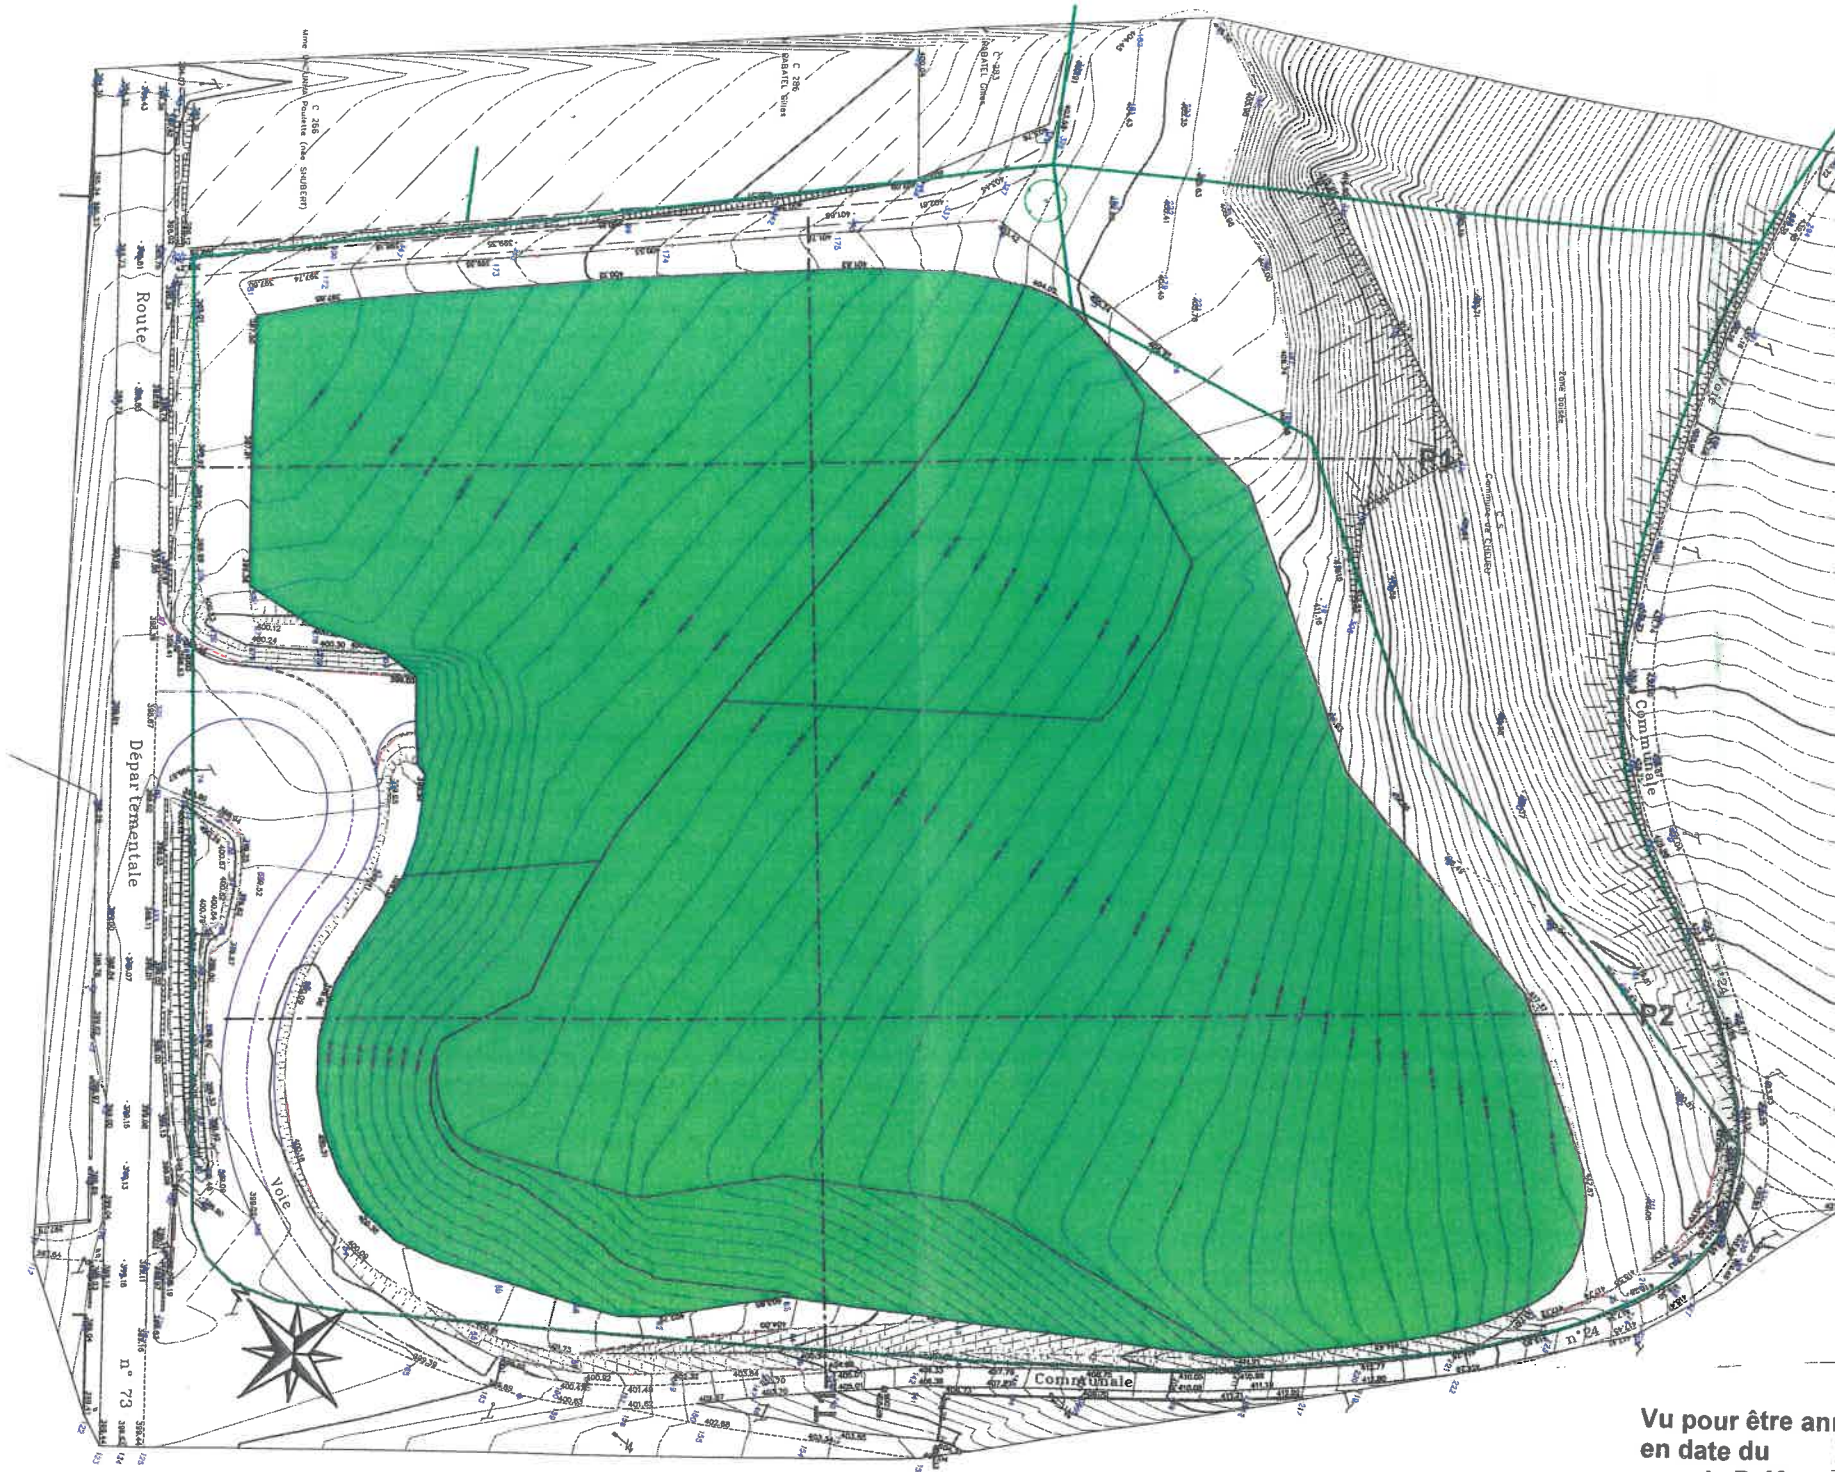

Vu pour être annexé à l'arrêté n° DDPP-IC-2019-
en date du **31 JAN 2019**
pour le Préfet *pour le Préfet, par délégation*
Le Secrétaire Général

Philippe PORTAL