


Piège à flottants
Aménagement du ruisseau du Sellier

Références plan 19-150	Date	28/05/2020	
	Version	Phase	
		AVP	
	Format	Dessinateur	
	A4	PYM	
Echelle	1/100		

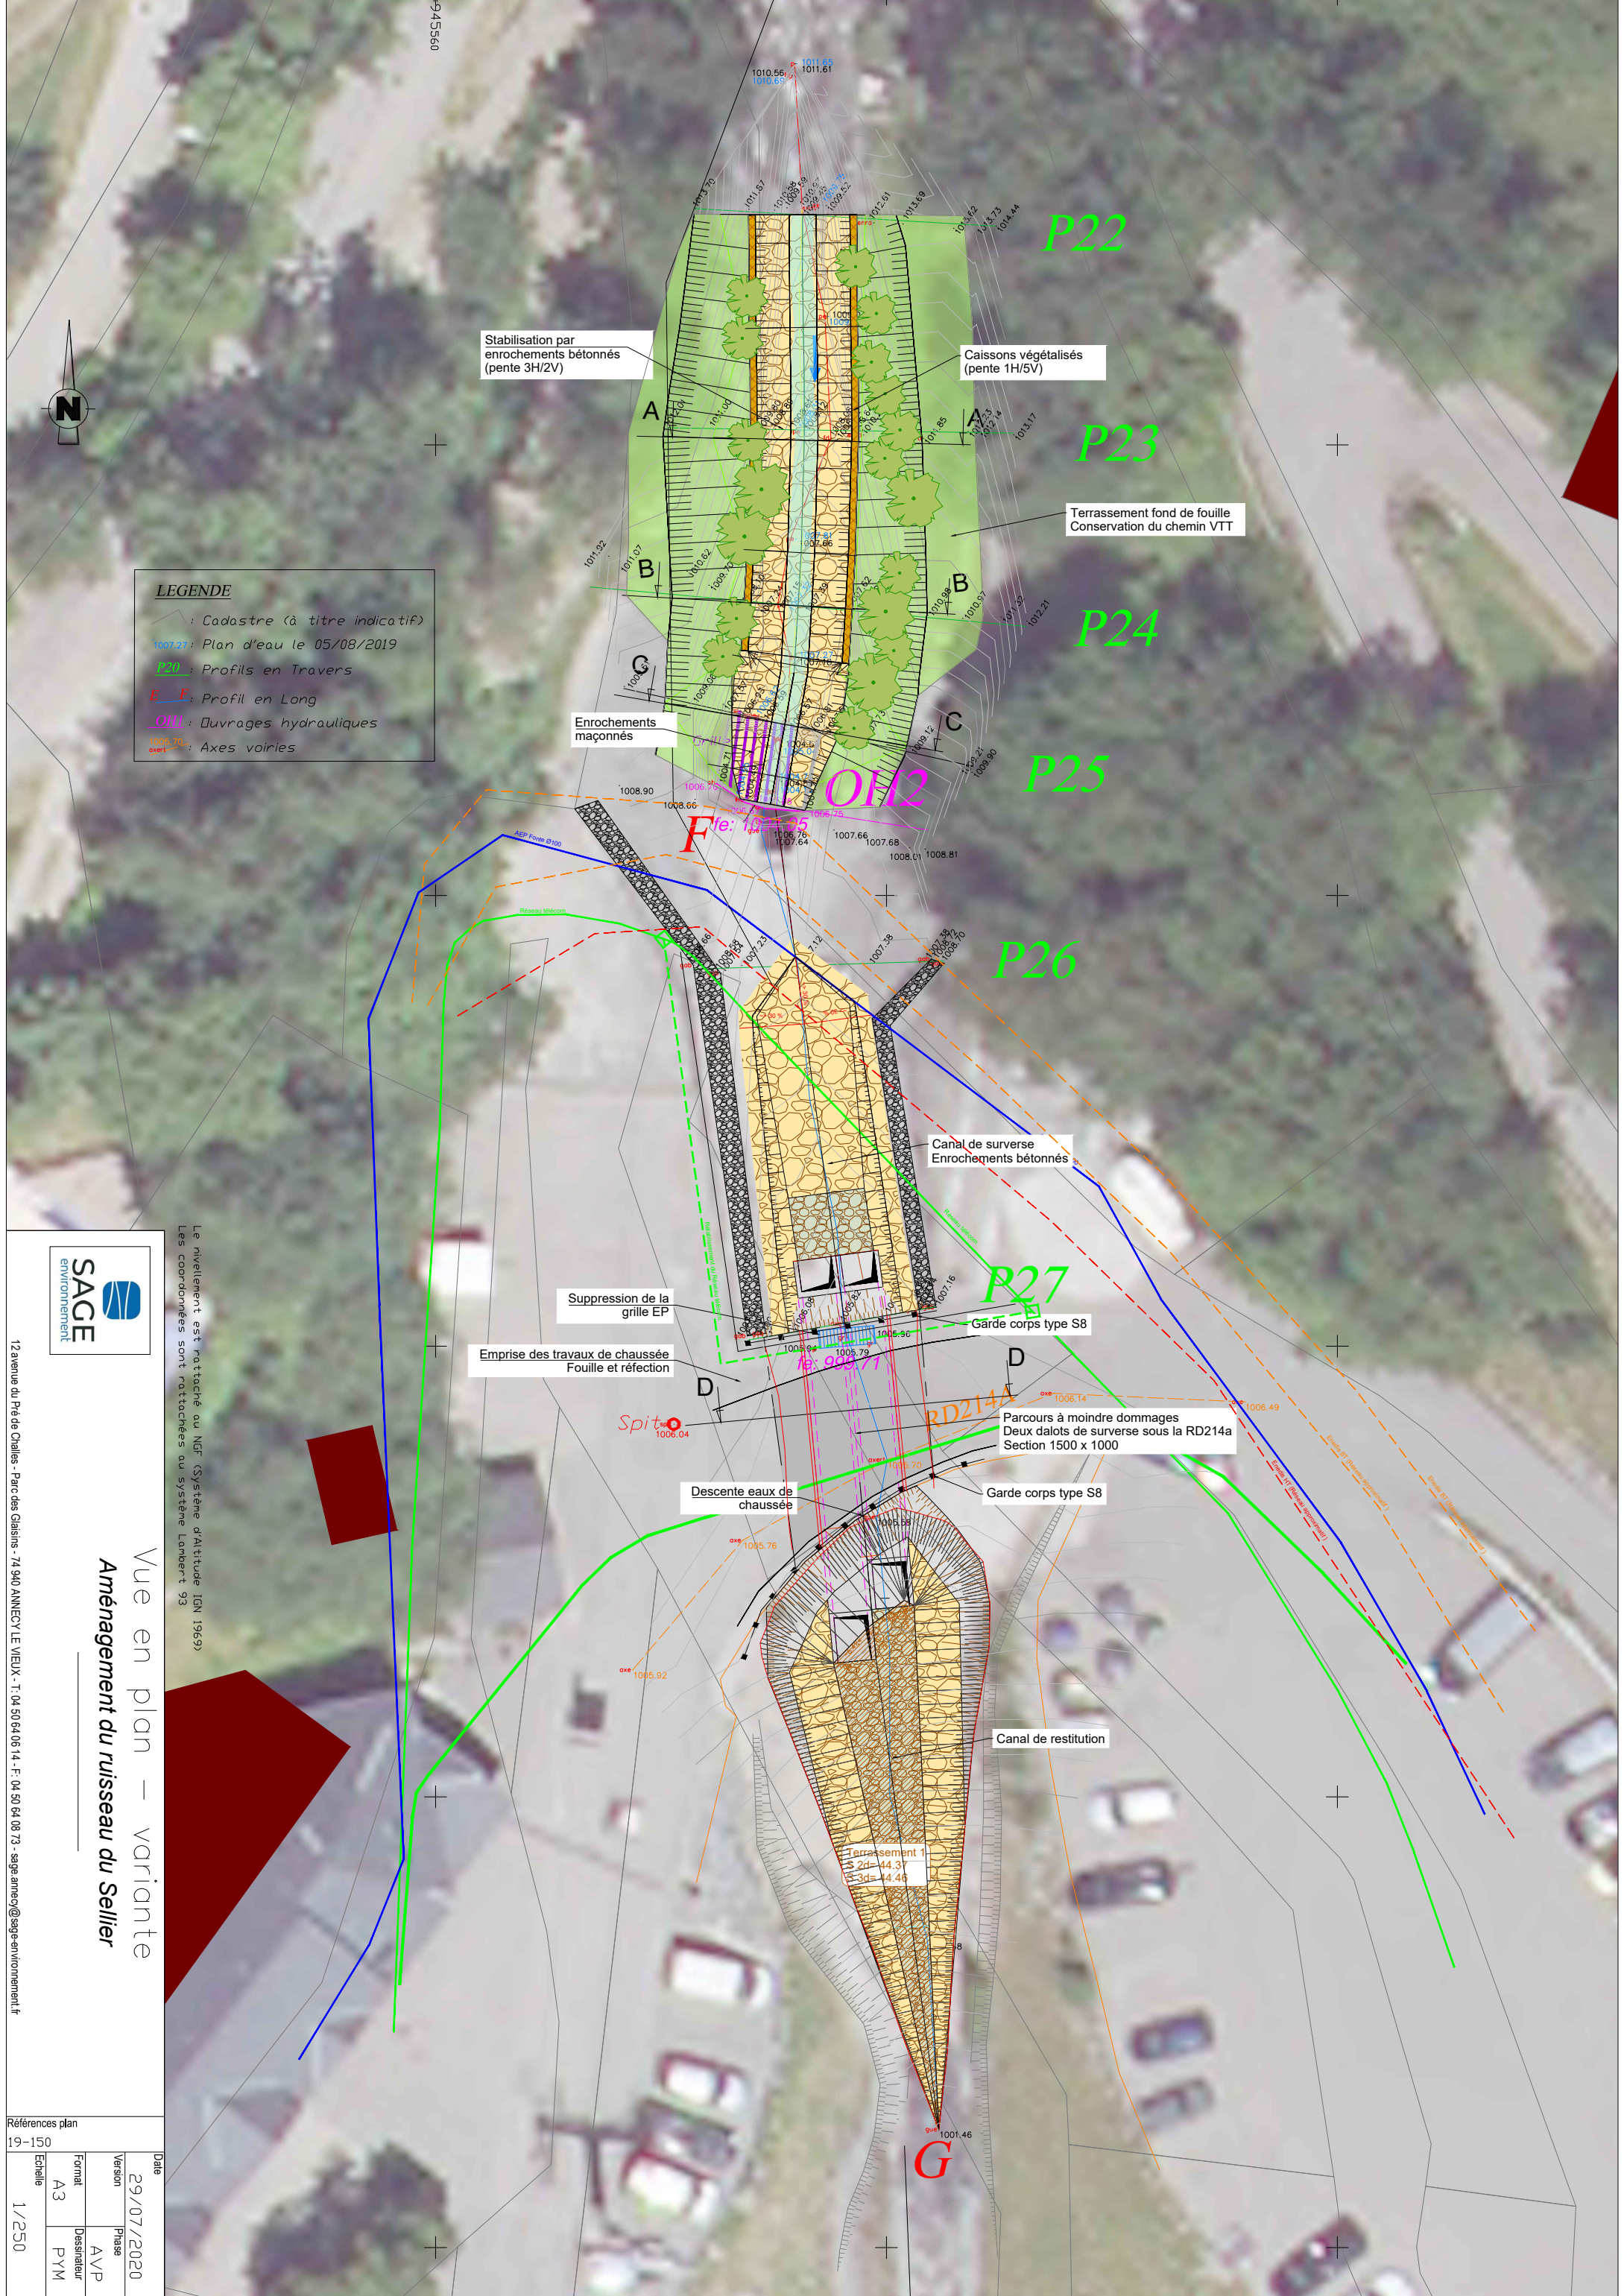

LEGENDE

- : Cadastre (à titre indicatif)
- : Plan d'eau le 05/08/2019
- : Profils en Travers
- : Profil en Long
- : Ouvrages hydrauliques
- : Axes voiries

Le nivellement est rattaché au NIGF (Système d'Altitude IGN 1969)
 Les coordonnées sont rattachées au système Lambert 93



12 avenue du Pré de Challes - Parc des Glaisins - 74 940 ANNECY-LE VIEUX - T: 04 50 64 06 14 - F: 04 50 64 08 73 - sage.ame@ Sage-Environnement.fr

Vue en plan – variante
Aménagement du ruisseau du Sellier

Références plan		Date	
19-150		29/07/2020	
Version	Phase	Format	Destinataire
	AVP	A3	PYM
Echelle		1/250	