




**VUE EN COUPE
MONTAGE BORNE
SUR CONDUITE
DN < 400**

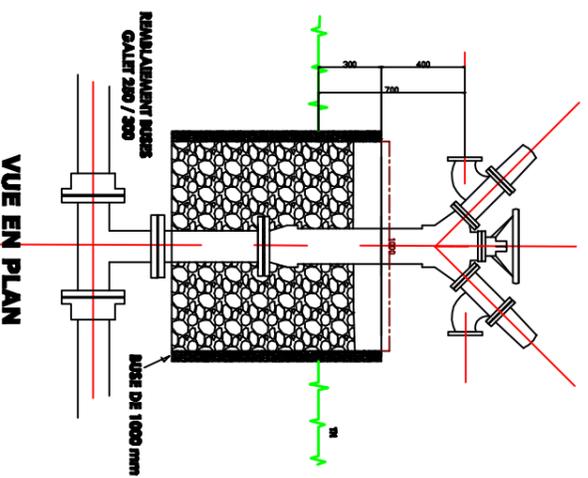


**VUE EN COUPE
MONTAGE BORNE
SUR CONDUITE
DN > 400**

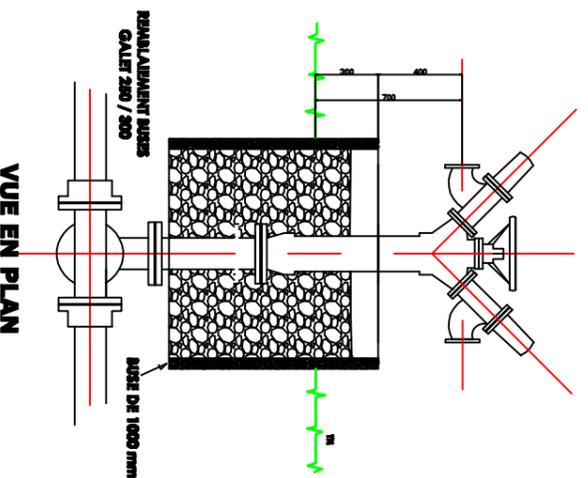


**BORNE
EN EXTREMITÉ DE
CONDUITE**

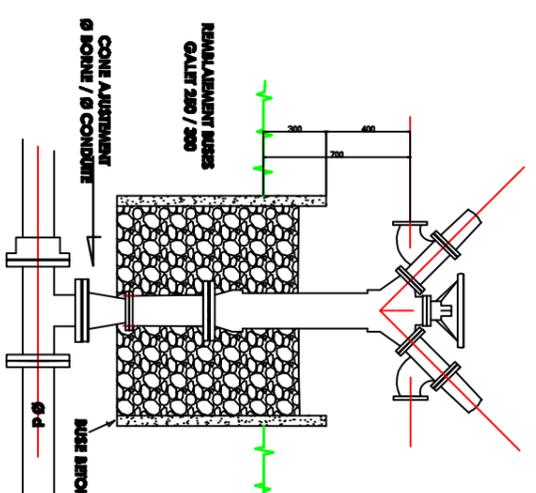


**MONTAGE AVEC
VIDANGE**

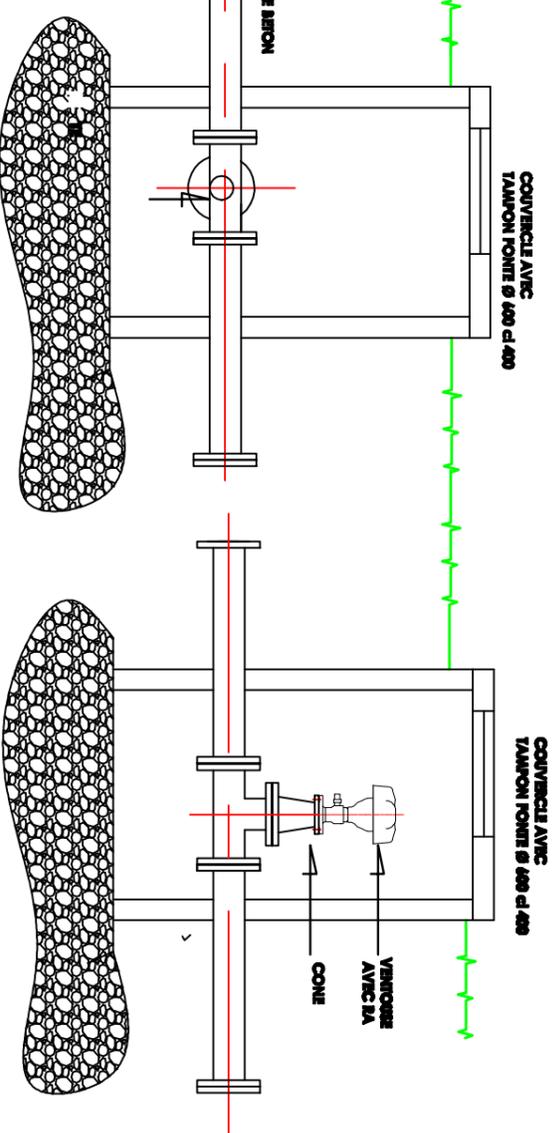





**MONTAGE AVEC
VENTOUSE**

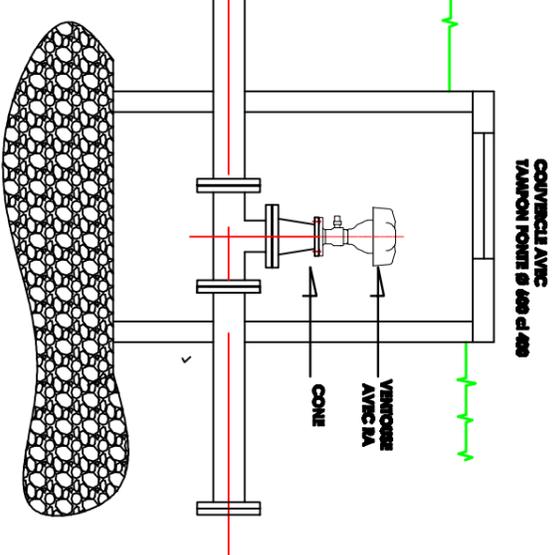

VUE EN PLAN

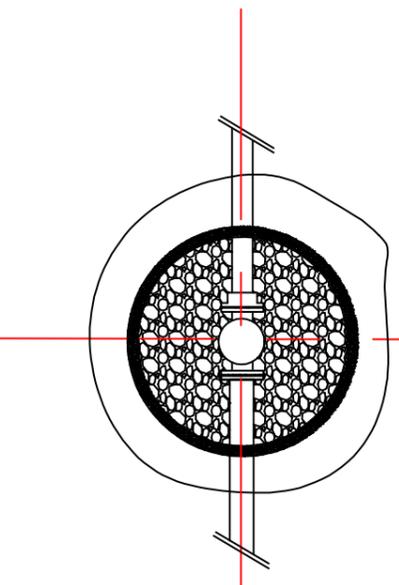

VUE EN PLAN

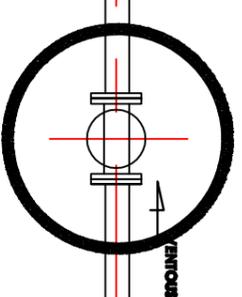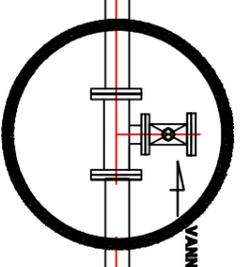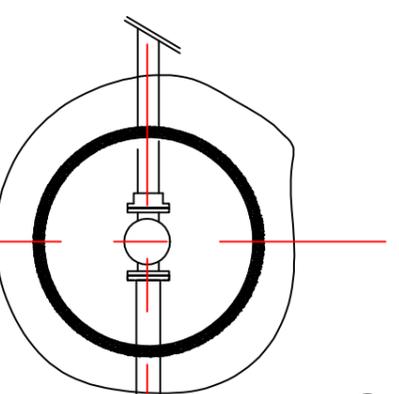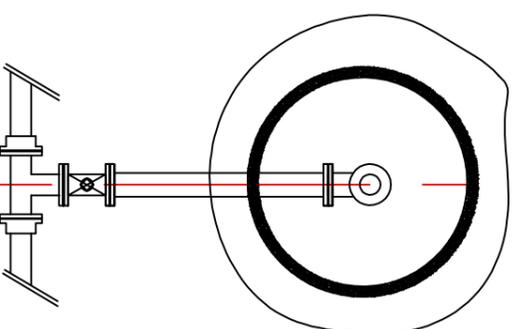

MATRE D'OEUVRE

NON DU DOCUMENT

MATRE D'OUVRAGE - REFERENCE DU PROJET

Indices

Date

Commentaires

Etat/

V4



Parc d'activités des Fontaines
ingénierie & services de l'eau
241 Rue du Général de Gaulle - 09 510 BRIGNAIS
Tél & Fax : 04.78.30.00.45
Mail : contact@coaeau.fr

**MONTAGE BORNE D'EXTREMITÉ
AVEC VIDANGE OU VENTOUSE**

**Echelle: 1/25
Numéro:**

**TOUS MATRE D'OUVRAGE
PLAN TYPE**

A

17/05/2017

Emission original

LRK

F.FJ