



PROJET	CLIENT	DATE

RESTRUCTURATION Quartier CdB de REYMIES
 dans le cadre du projet **SCORPION**
 Quartier CdB de REYMIES - VARETES (89)










PLAN AMBIDROMES NTI 2

PROJET	CLIENT	DATE

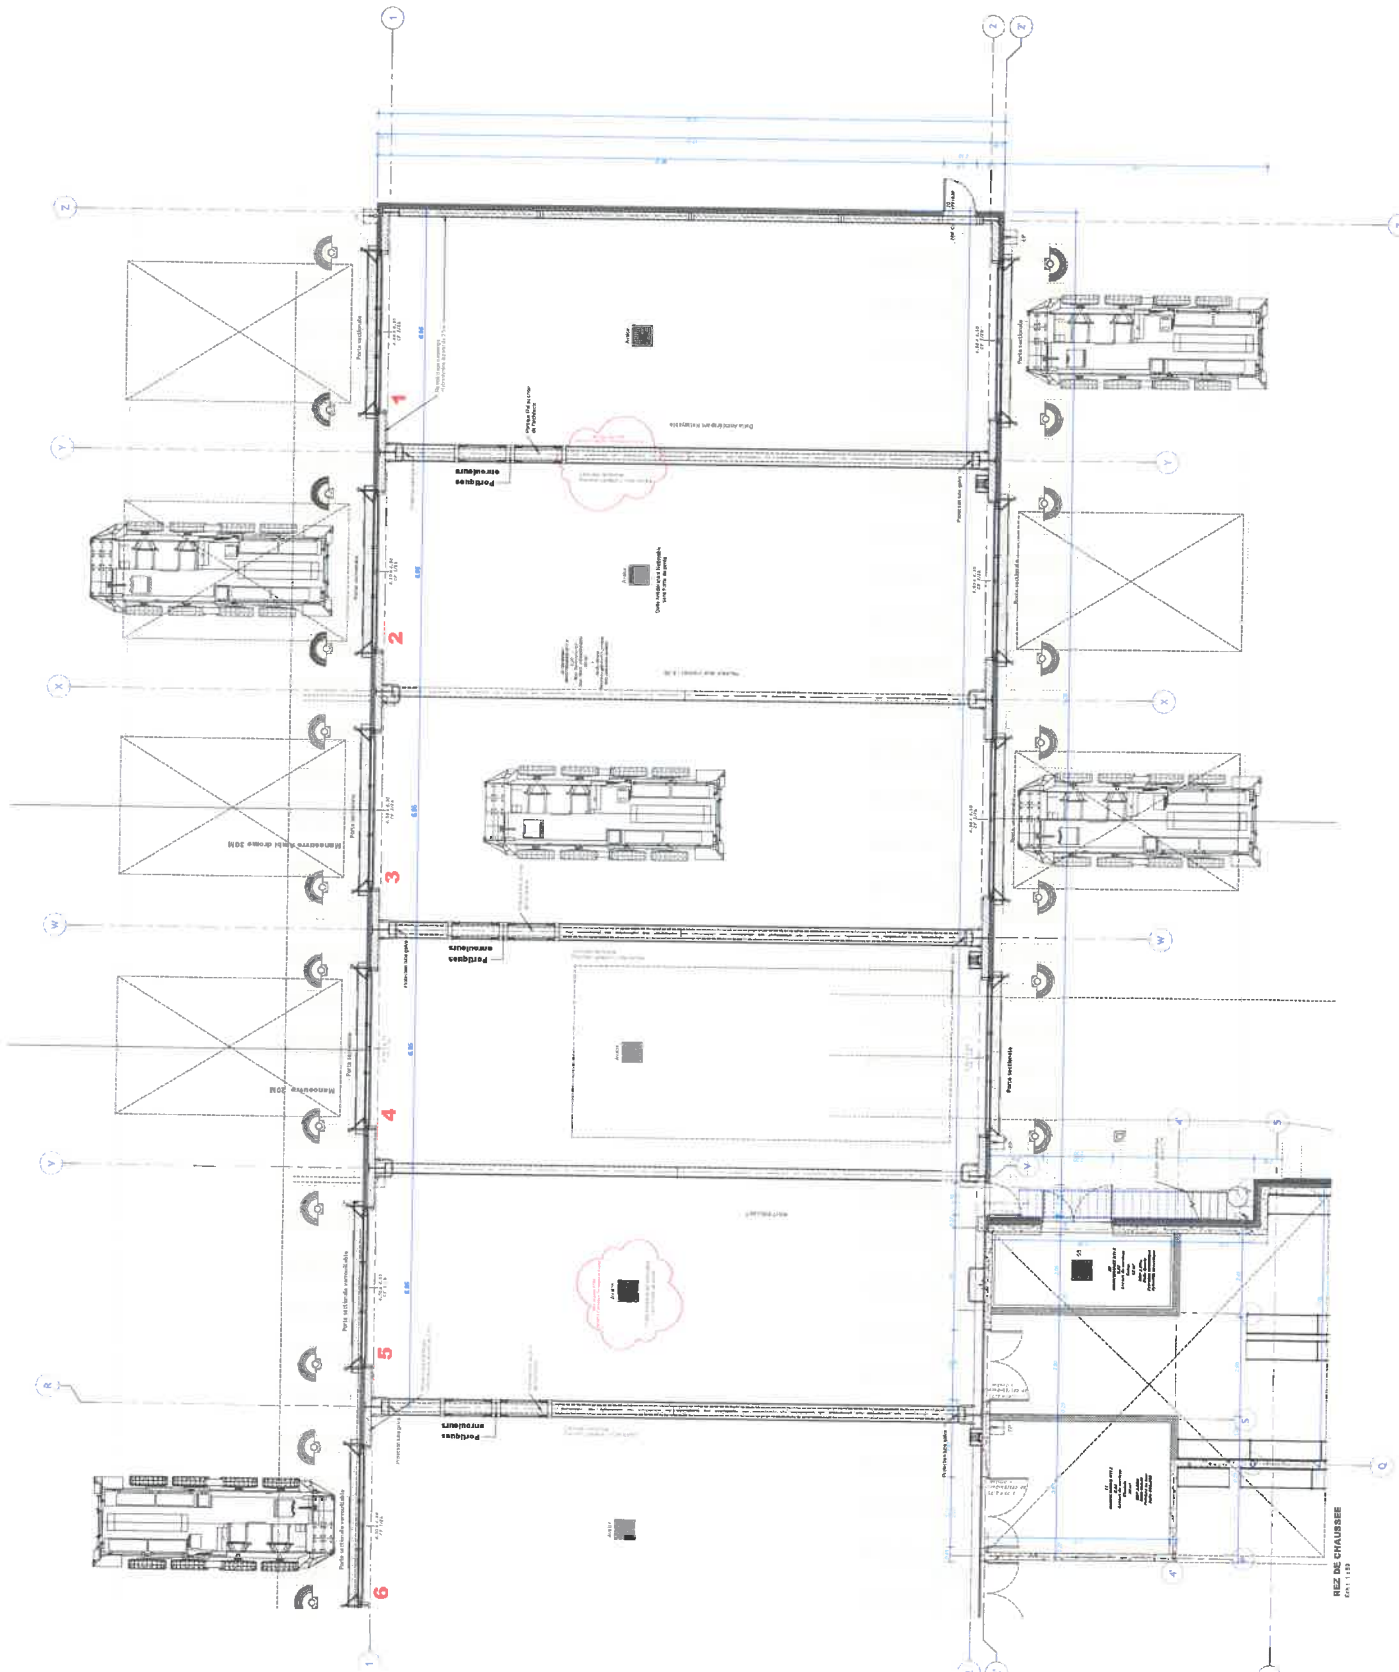

REZ DE CHAUSSEE
 04/11/13