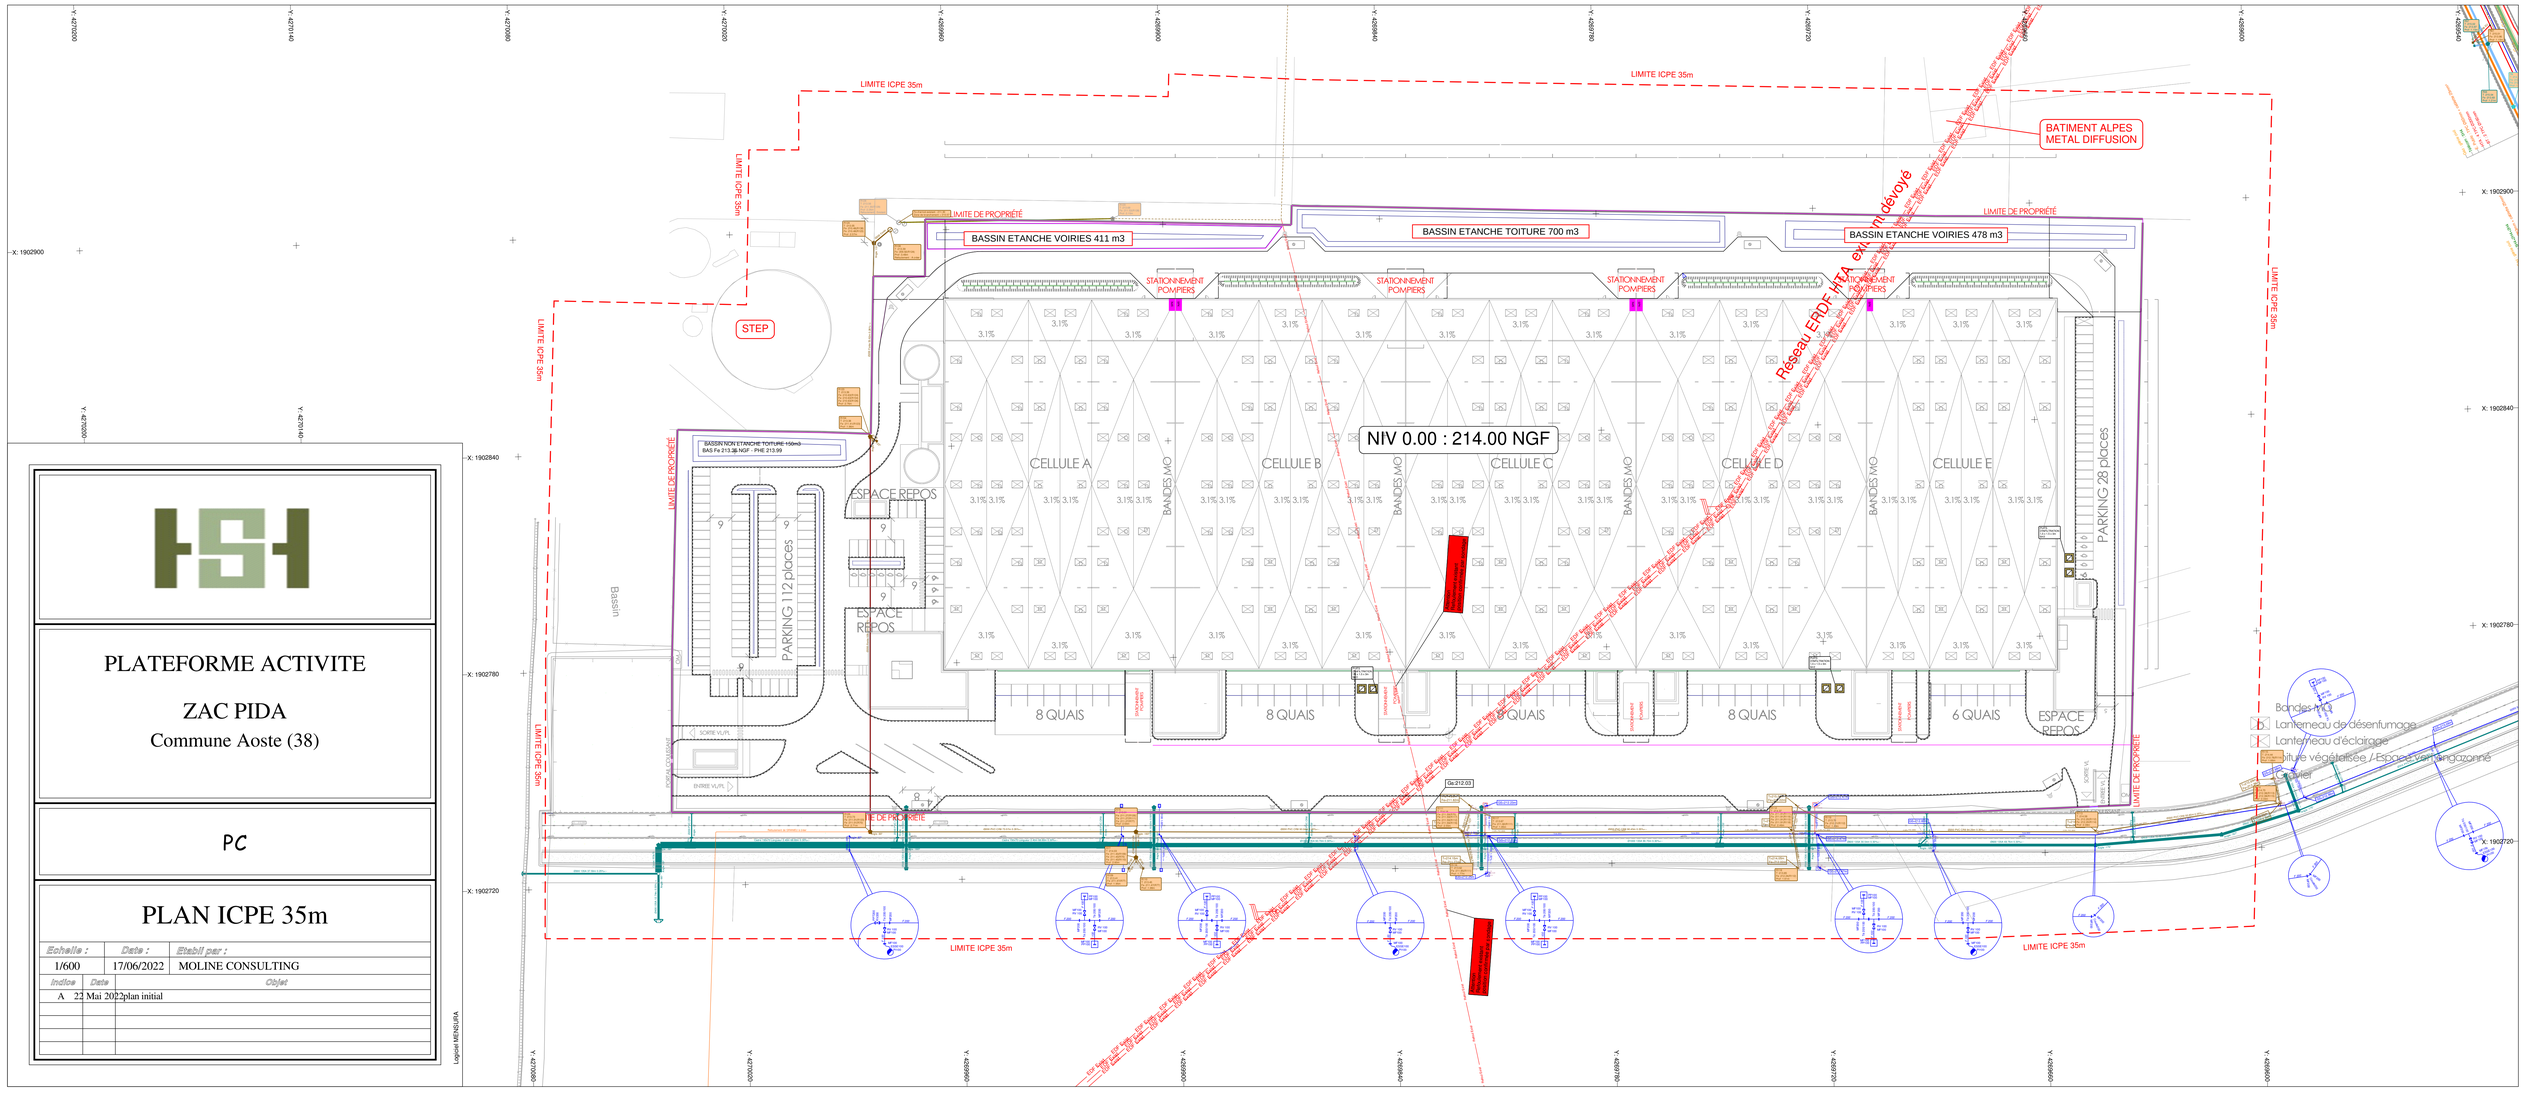
LIMITE ICPE 35m
BATIMENT ALPES METAL DIFFUSION
BASSIN ETANCHE VOIRIES 411 m3
BASSIN ETANCHE TOITURE 700 m3
BASSIN ETANCHE VOIRIES 478 m3
LIMITE DE PROPRIÉTÉ
STATIONNEMENT POMPIERS
STEP
Réseau ERDF HTA ex-ml dévoyé
NIV 0.00 : 214.00 NGF
CELLULE A
CELLULE B
CELLULE C
CELLULE D
CELLULE E
BANDES MO
PARKING 112 places
PARKING 28 places
ESPACE REPOS
8 QUAIS
6 QUAIS
Bassin
Bandes MO
Lanterneau de désenfumage
Lanterneau d'éclairage
Toiture végétalisée / Espace vert engazonné
Mât
X: 1902900
X: 1902840
X: 1902780
X: 1902720
Y: 4270020
Y: 4270140
Y: