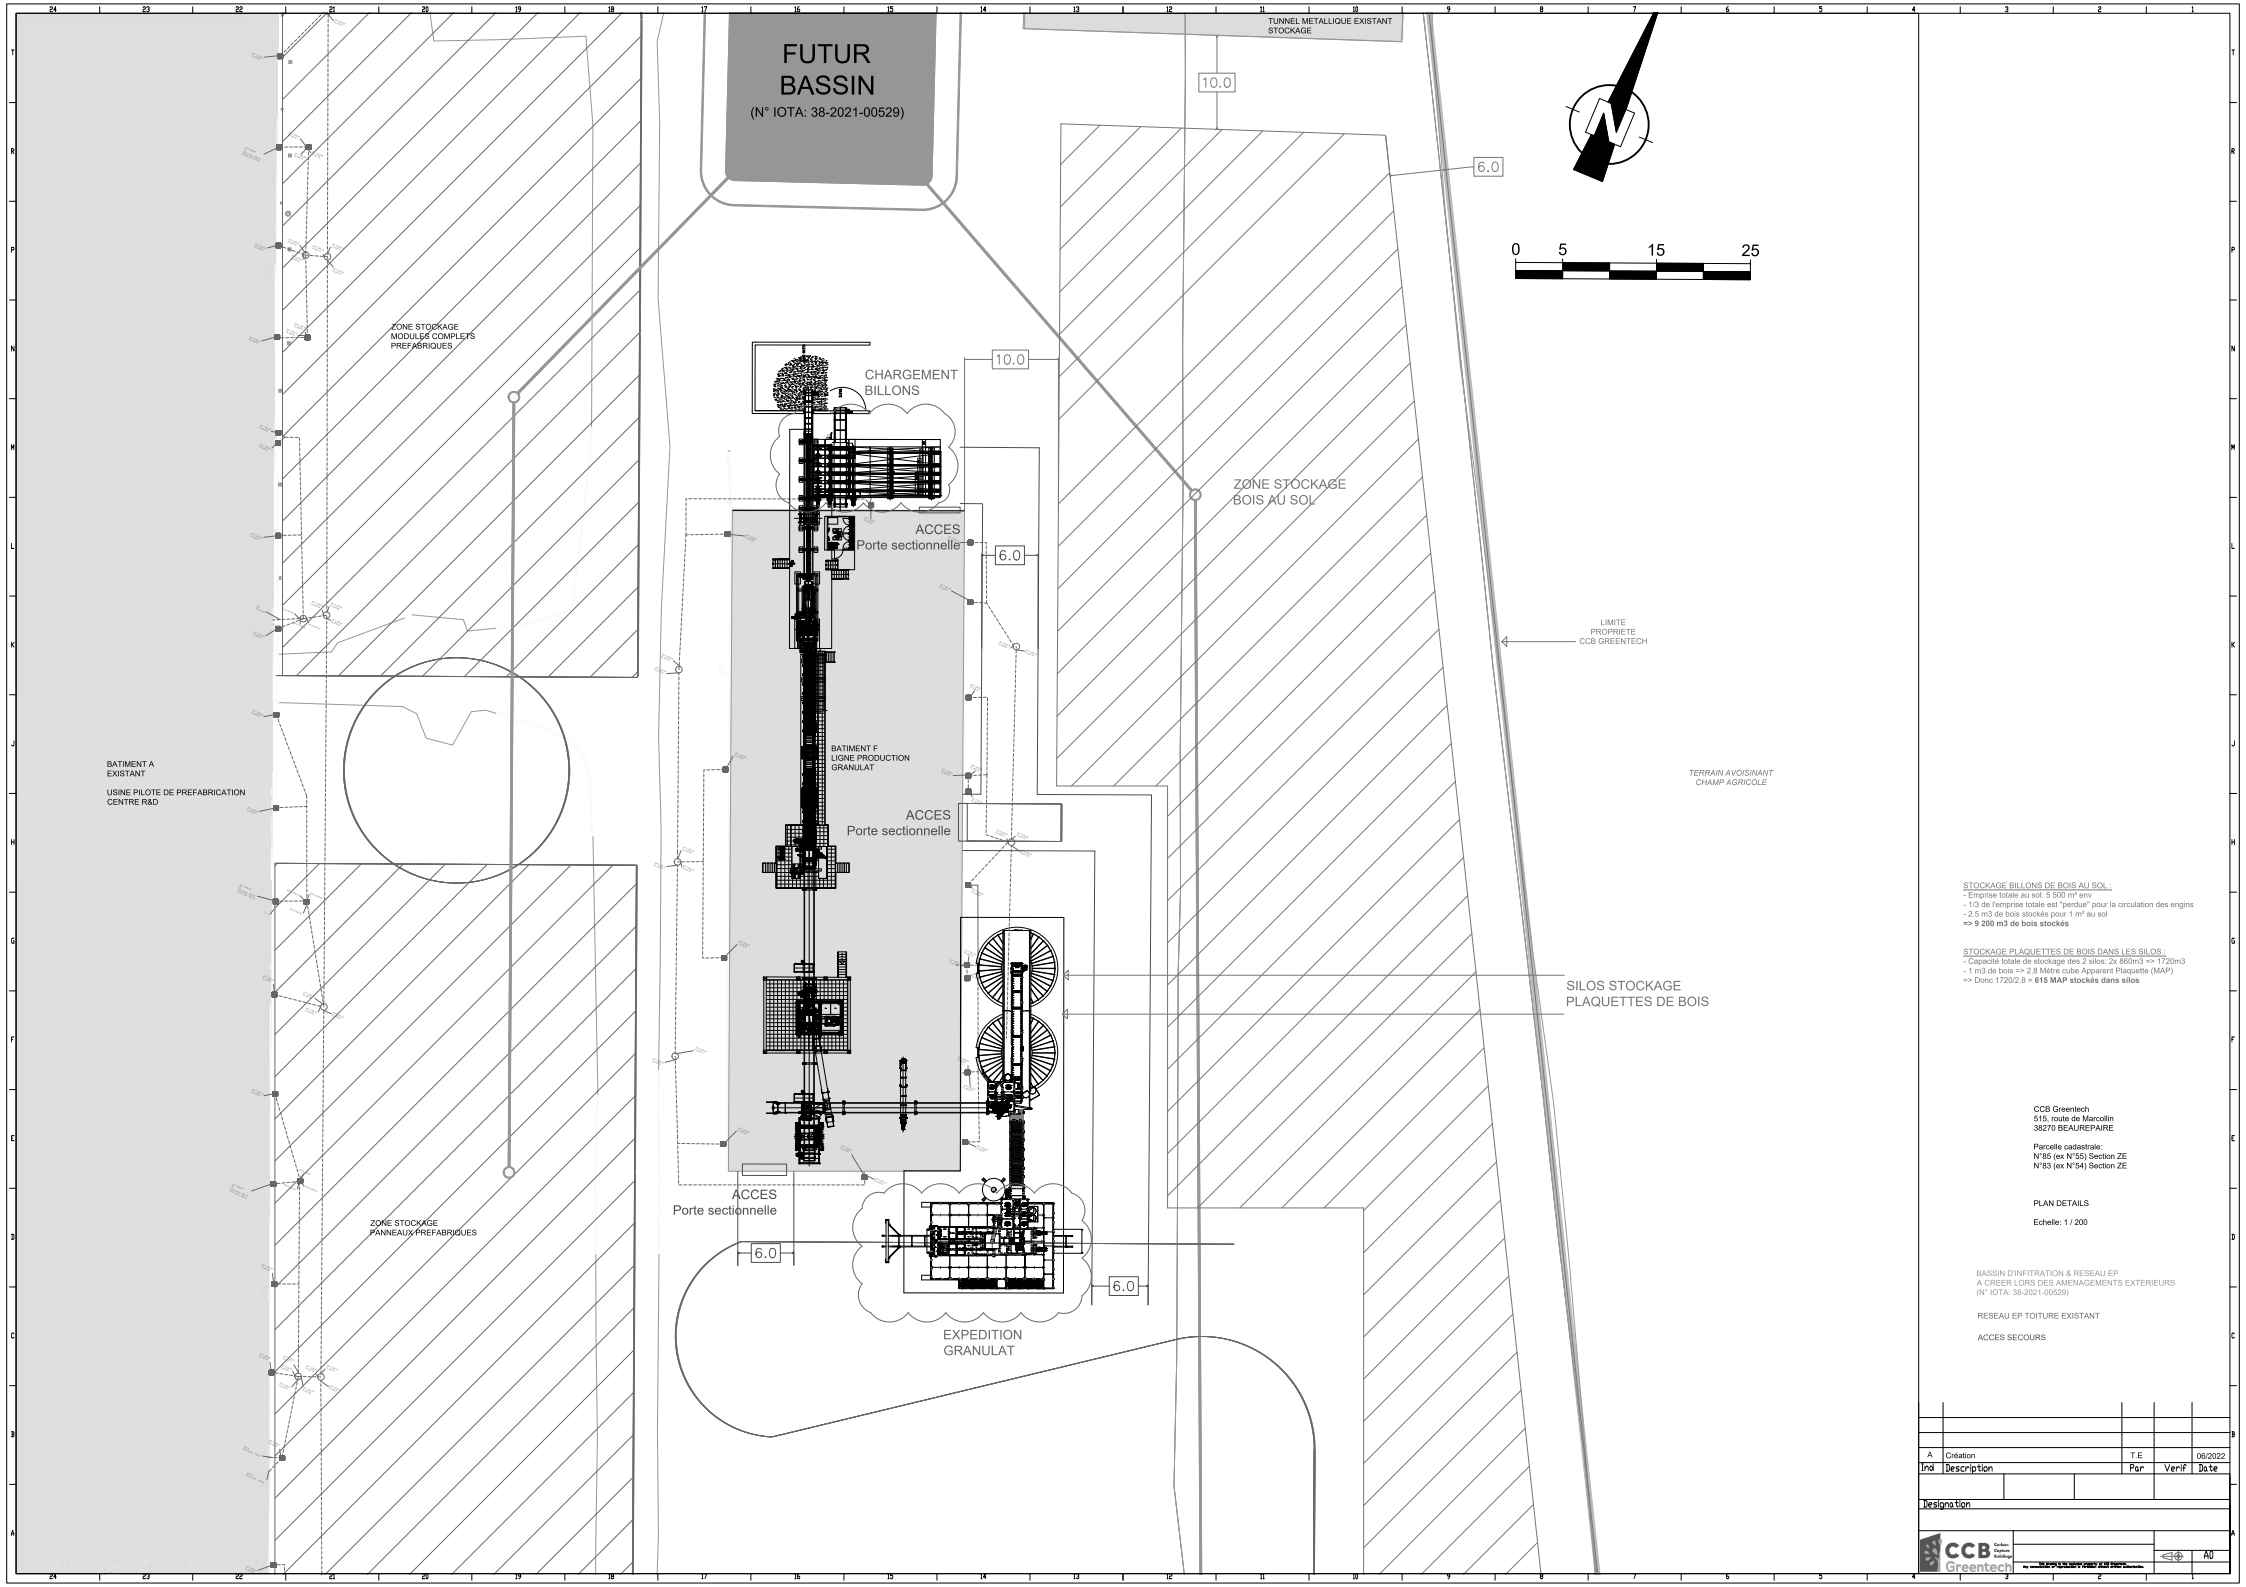

STOCKAGE BILLONS DE BOIS AU SOL :
- Emprise totale au sol: 5 500 m² env
- 1/3 de l'emprise totale est "perdue" pour la circulation des engins
- 2.5 m3 de bois stockés pour 1 m² au sol
=> 9 200 m3 de bois stockés

STOCKAGE PLAQUETTES DE BOIS DANS LES SILOS :
- Capacité totale de stockage des 2 silos: 2x 860m3 => 1720m3
- 1 m3 de bois => 2,8 Mètre cube Apparent Plaquette (MAP)
=> Donc 1720/2.8 = **615 MAP stockés dans silos**

CCB Greentech
515, route de Marcollin
38270 BEAUREPAIRE

Parcelle cadastrale:
N°85 (ex N°55) Section ZE
N°83 (ex N°54) Section ZE

PLAN DETAILS

Echelle: 1 / 200

BASSIN D'INFITRATION & RESEAU EP
A CREER LORS DES AMENAGEMENTS EXTERIEURS
(N° IOTA: 38-2021-00529)

RESEAU EP TOITURE EXISTANT

ACCES SECOURS

Ind	Description	Par	Verif	Date
A	Création	T.E		06/2022

Designation

CCB Greentech

A0