

PLAN NORD

EF	AVP	PRO	EXE
E	10/03/2023	Mai du plan	FF
D	19/12/2022	Mai du plan	FF
C	29/07/2022	Mai du plan	FF
B	24/05/2022	Mai du plan	FF
A	04/05/2022	PLAN NORD	FF
IND	DATE	COMMENTAIRE	VERIFIER

Système de coordonnées Planimétrique : RGF93 v1 / Lambert-93 Altimétrique : Normales IGN 69	Créé par : M. GIFFONE	Chargé d'étude : M. ADRIEN	Chef de projet : F. FALCOU
Echelle : 1 : 8500	N° Adm. : 221	N° Plan : 221-09	

MÂTRISE D'OUVRAGE
ASA D'IRRIGATION DU PLATEAU DE LOUZE


MAIRE
38 550 SAINT MAURICE D'OXIL
06 08 27 21 13
vypoulet@wanadoo.fr



MÂTRISE D'OEUVRE



CA Eau
242 Rue du Général de Gaulle - 38 530 BRIGNANOX
RD 101 - 38 530 BRIGNANOX
Mail : contact@ca-eau.fr

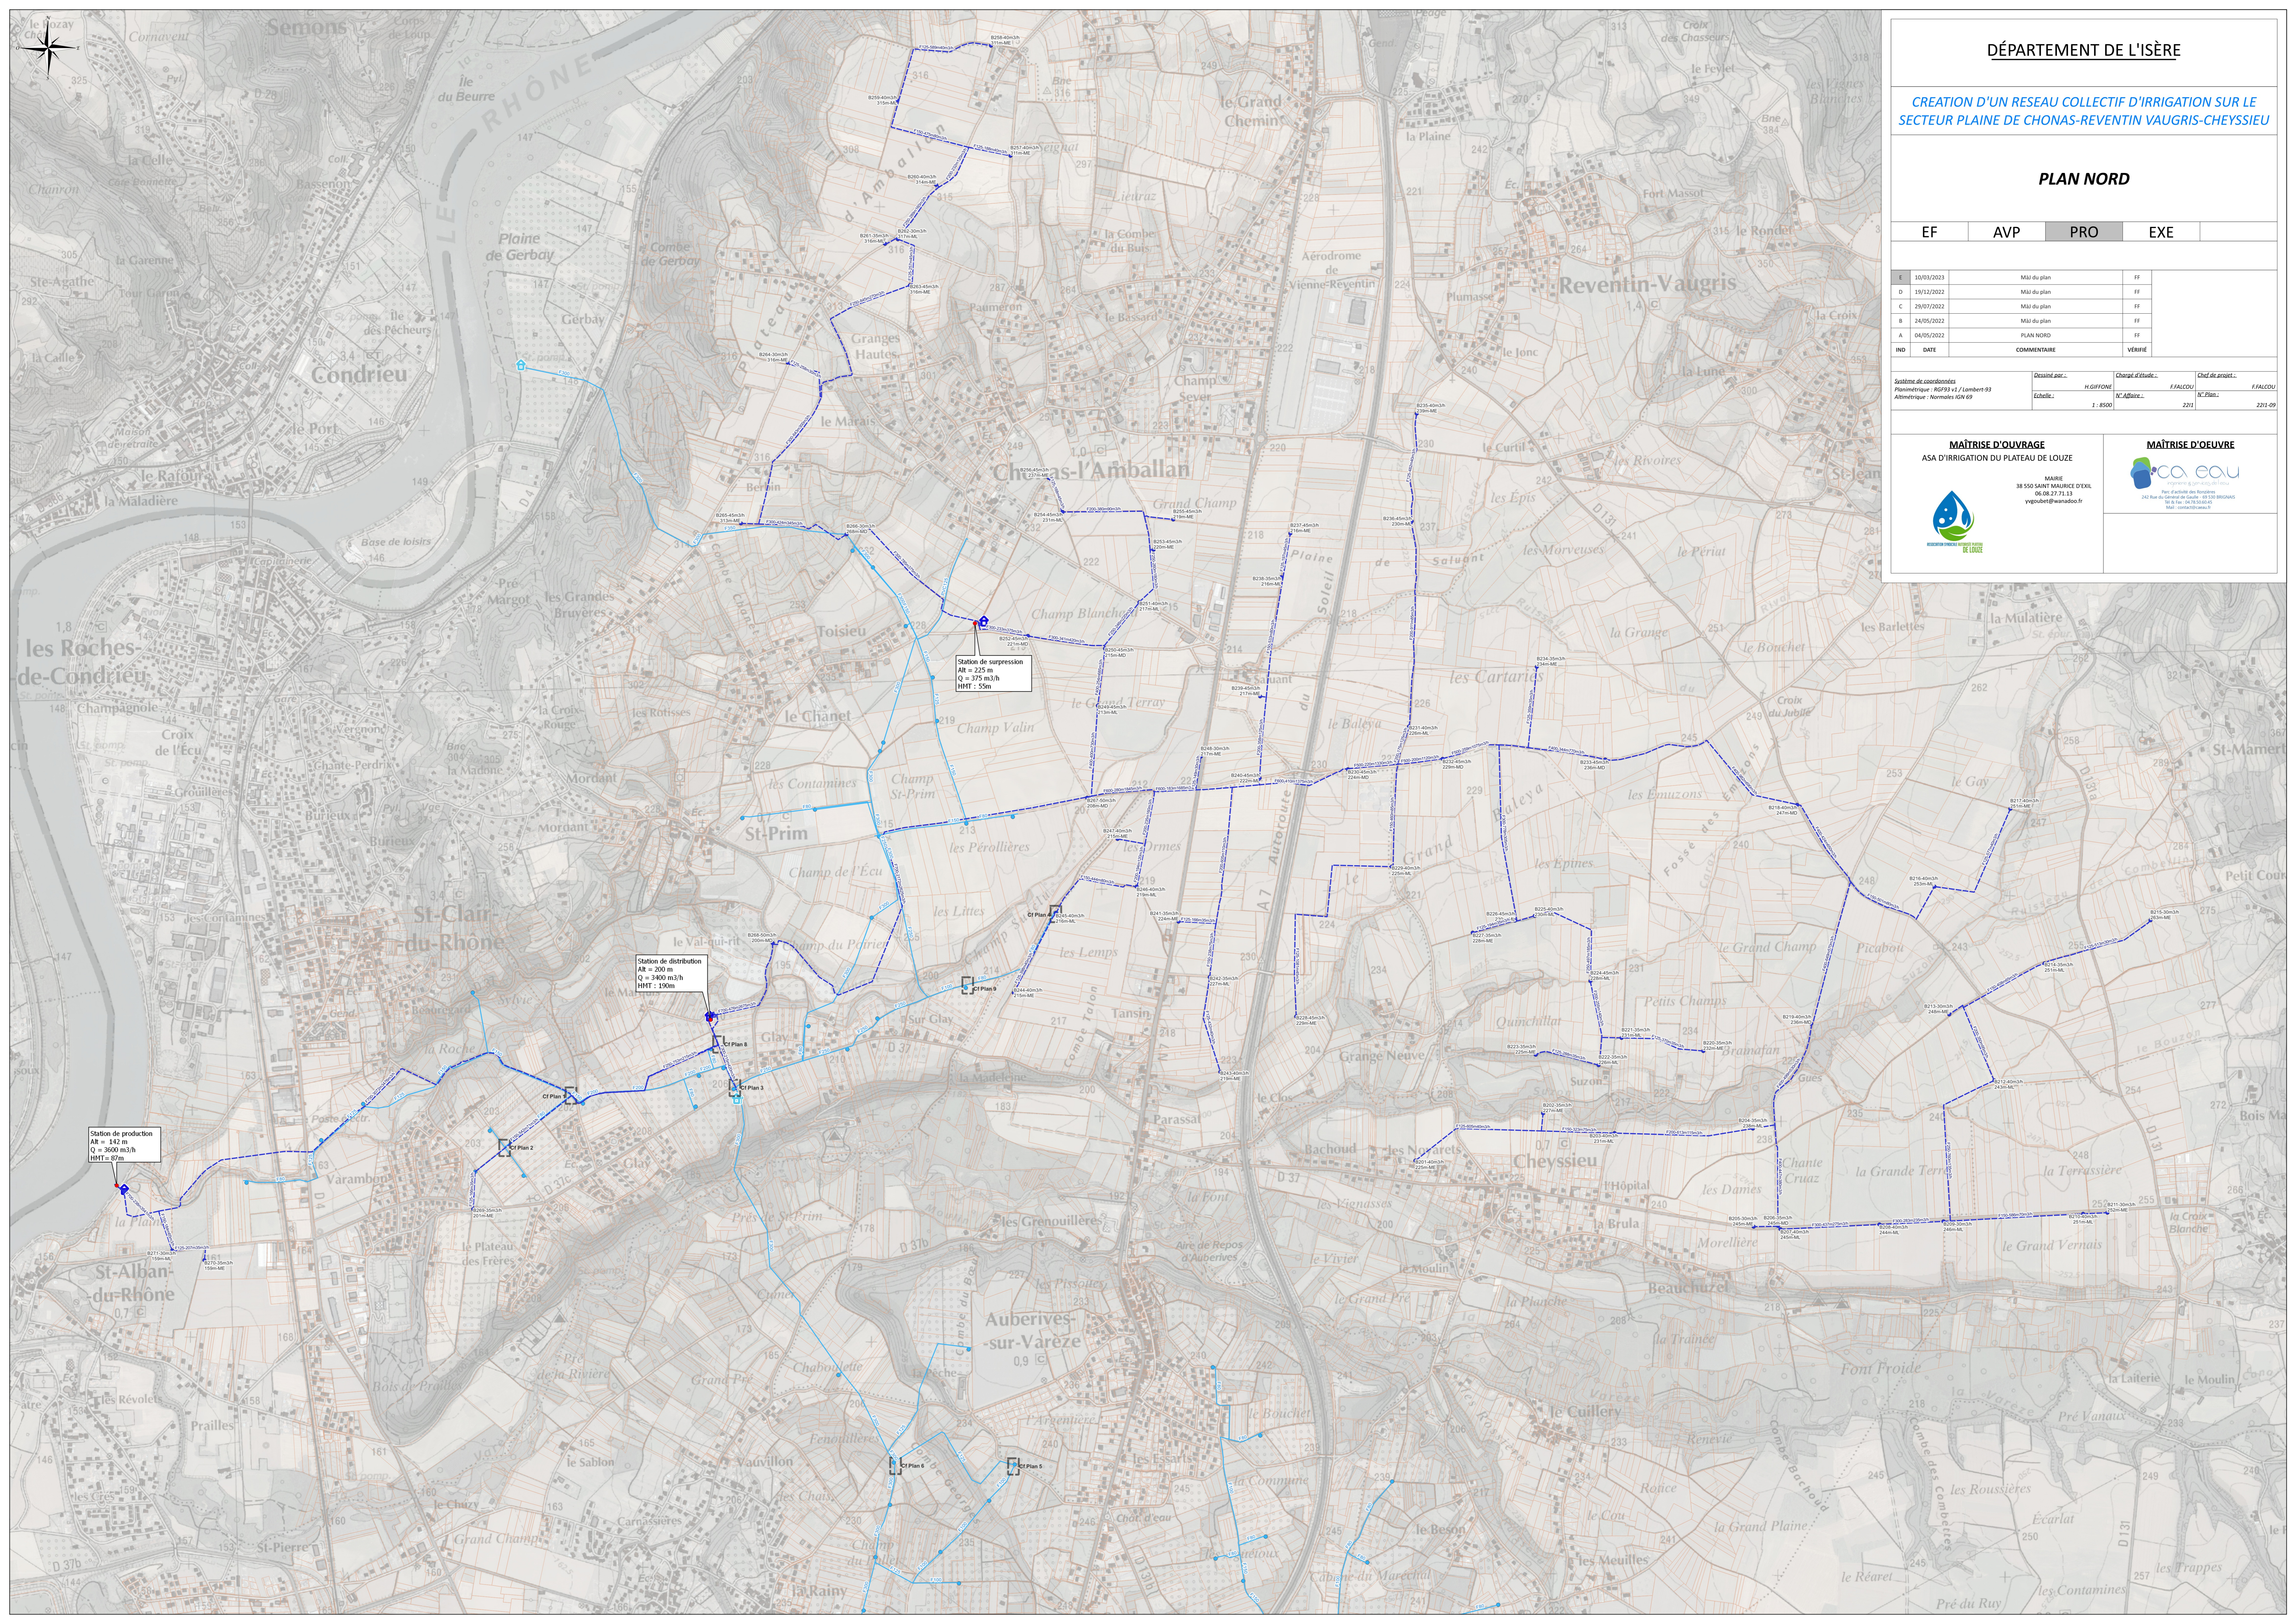

Station de production
AR = 142 m
Q = 3600 m³/h
HHT = 67 m

Station de distribution
AR = 300 m
Q = 3400 m³/h
HHT = 190 m

Station de suppression
AR = 225 m
Q = 375 m³/h
HHT = 55 m

CI Plan 1

CI Plan 2

CI Plan 3

CI Plan 4

CI Plan 5

CI Plan 6

CI Plan 7

CI Plan 8

CI Plan 9