


# PLAN D'EXTRACTION AUTORISÉ

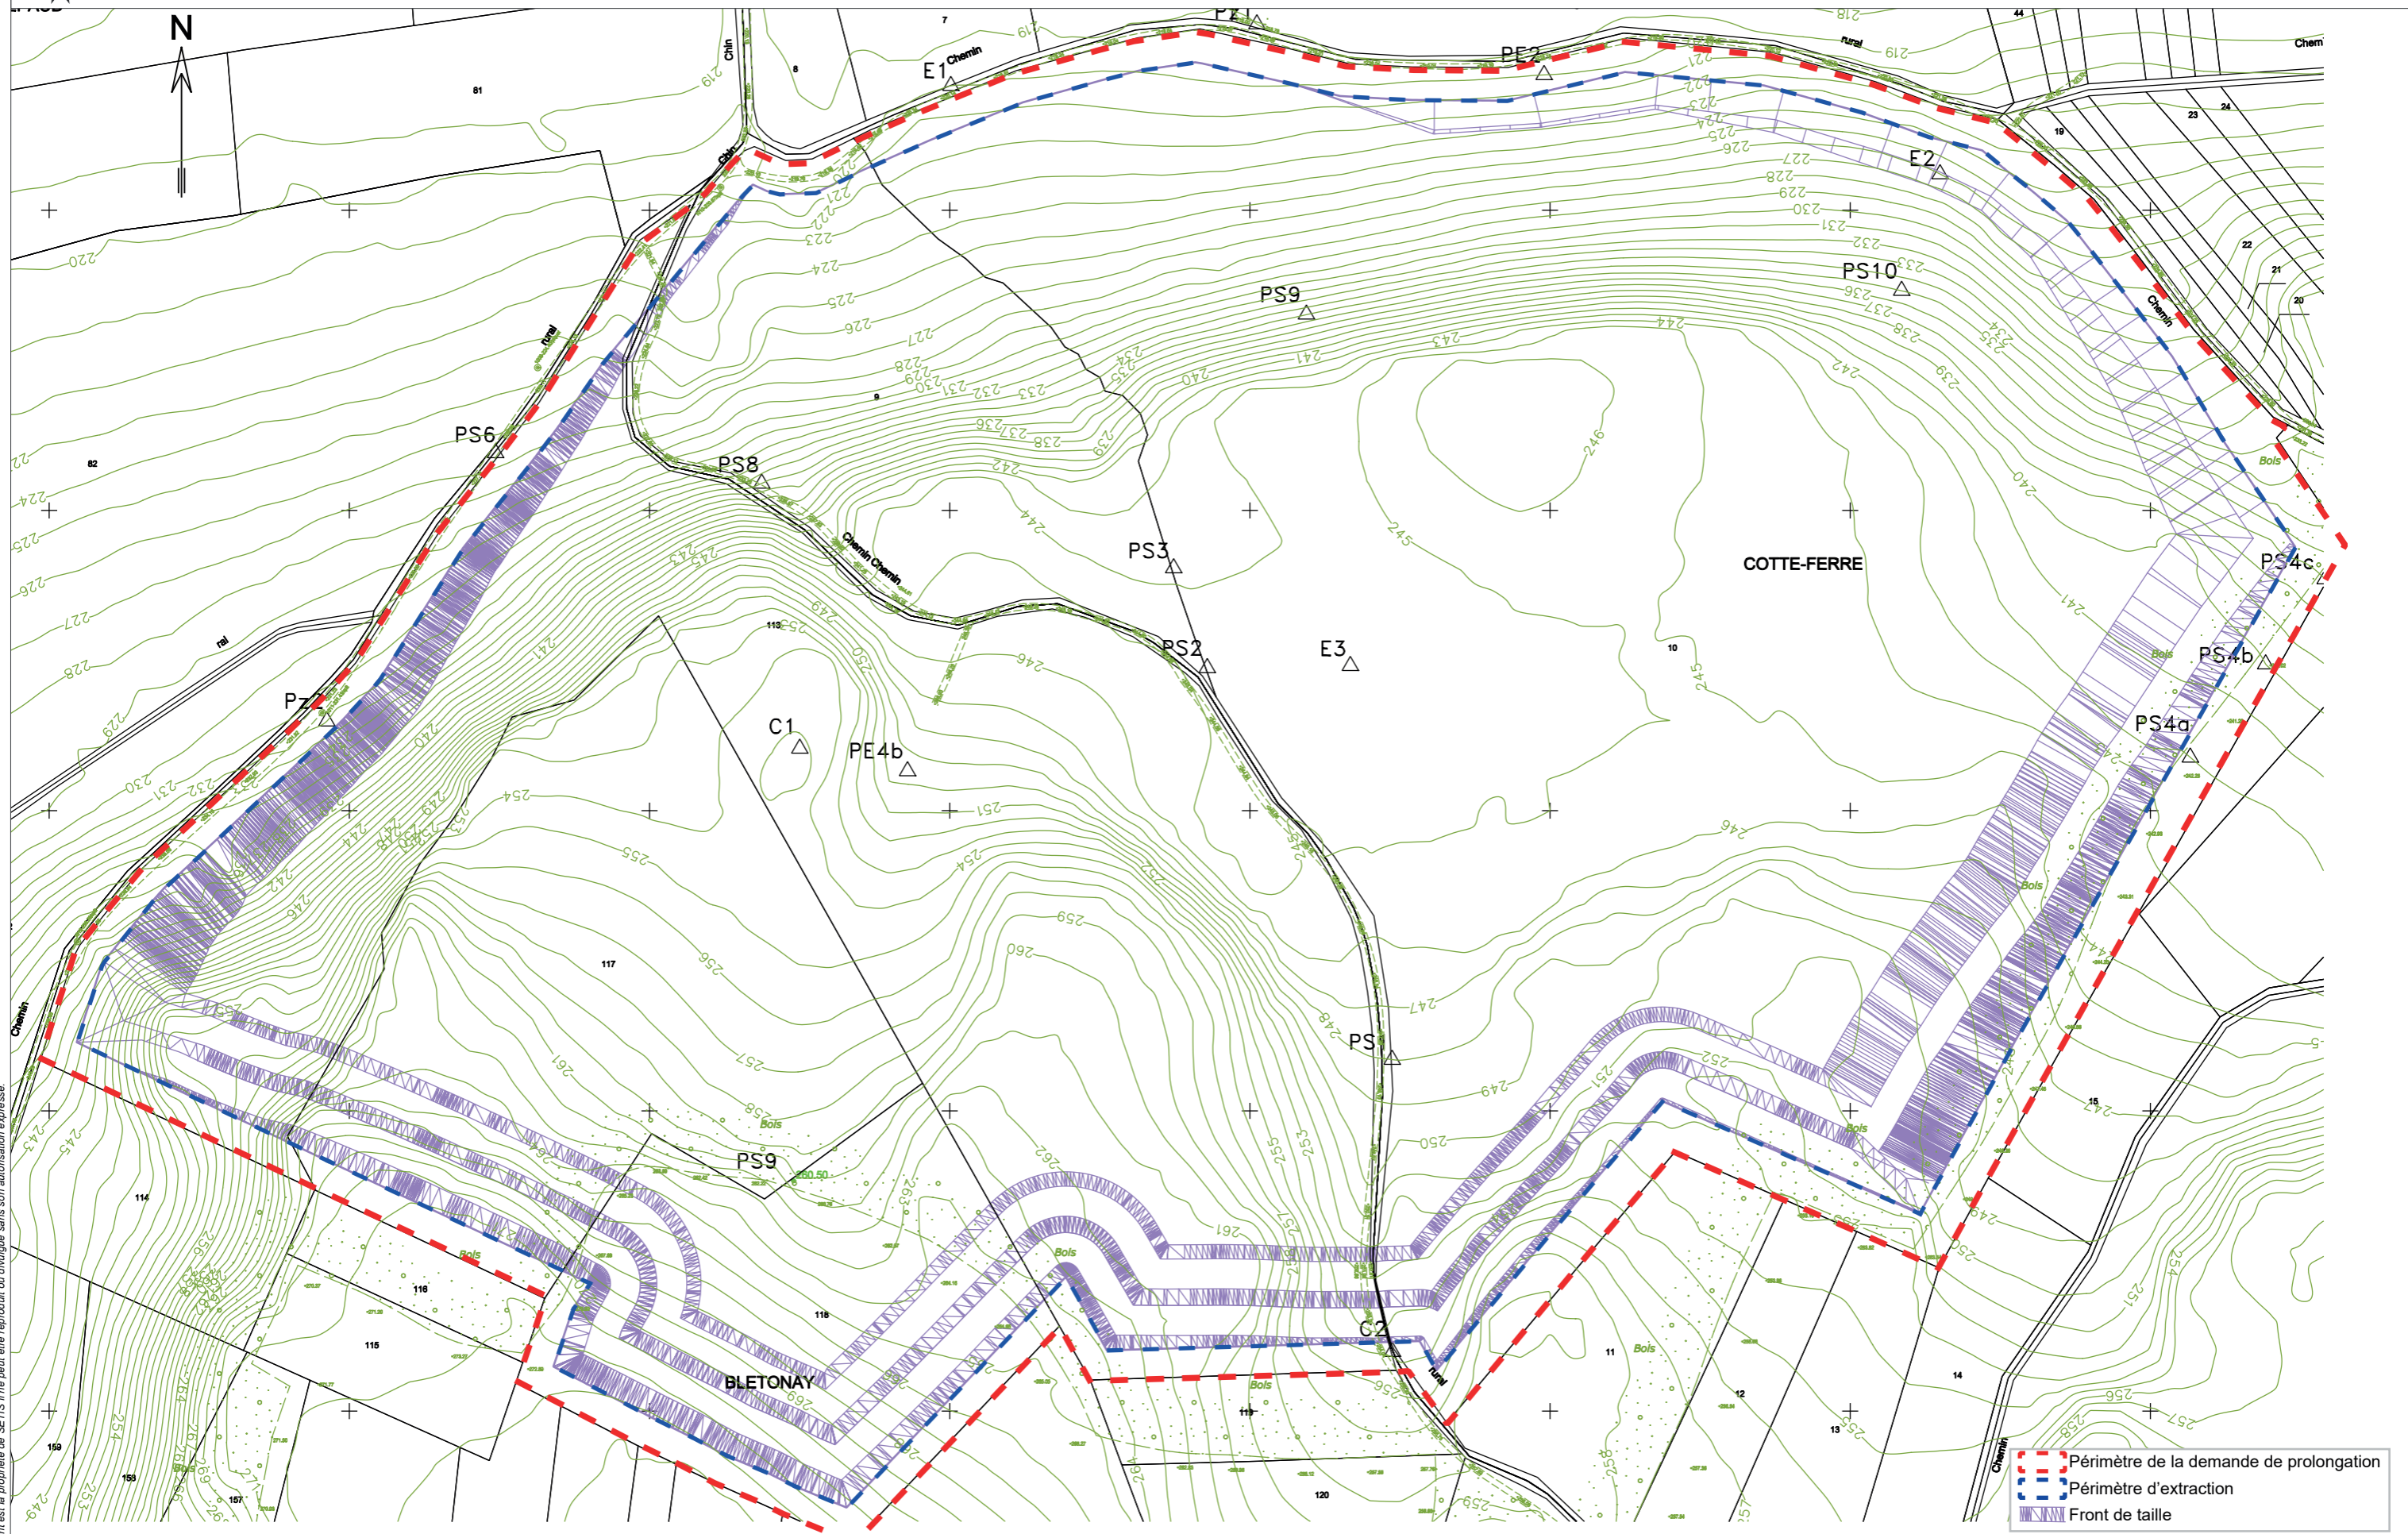


Legend:

- Périmètre de la demande de prolongation
- Périmètre d'extraction
- Front de taille

Ce document est la propriété de SETIS il ne peut être reproduit ou divulgué sans son autorisation expresse.


# PLAN D'EXTRACTION ACTUALISÉ

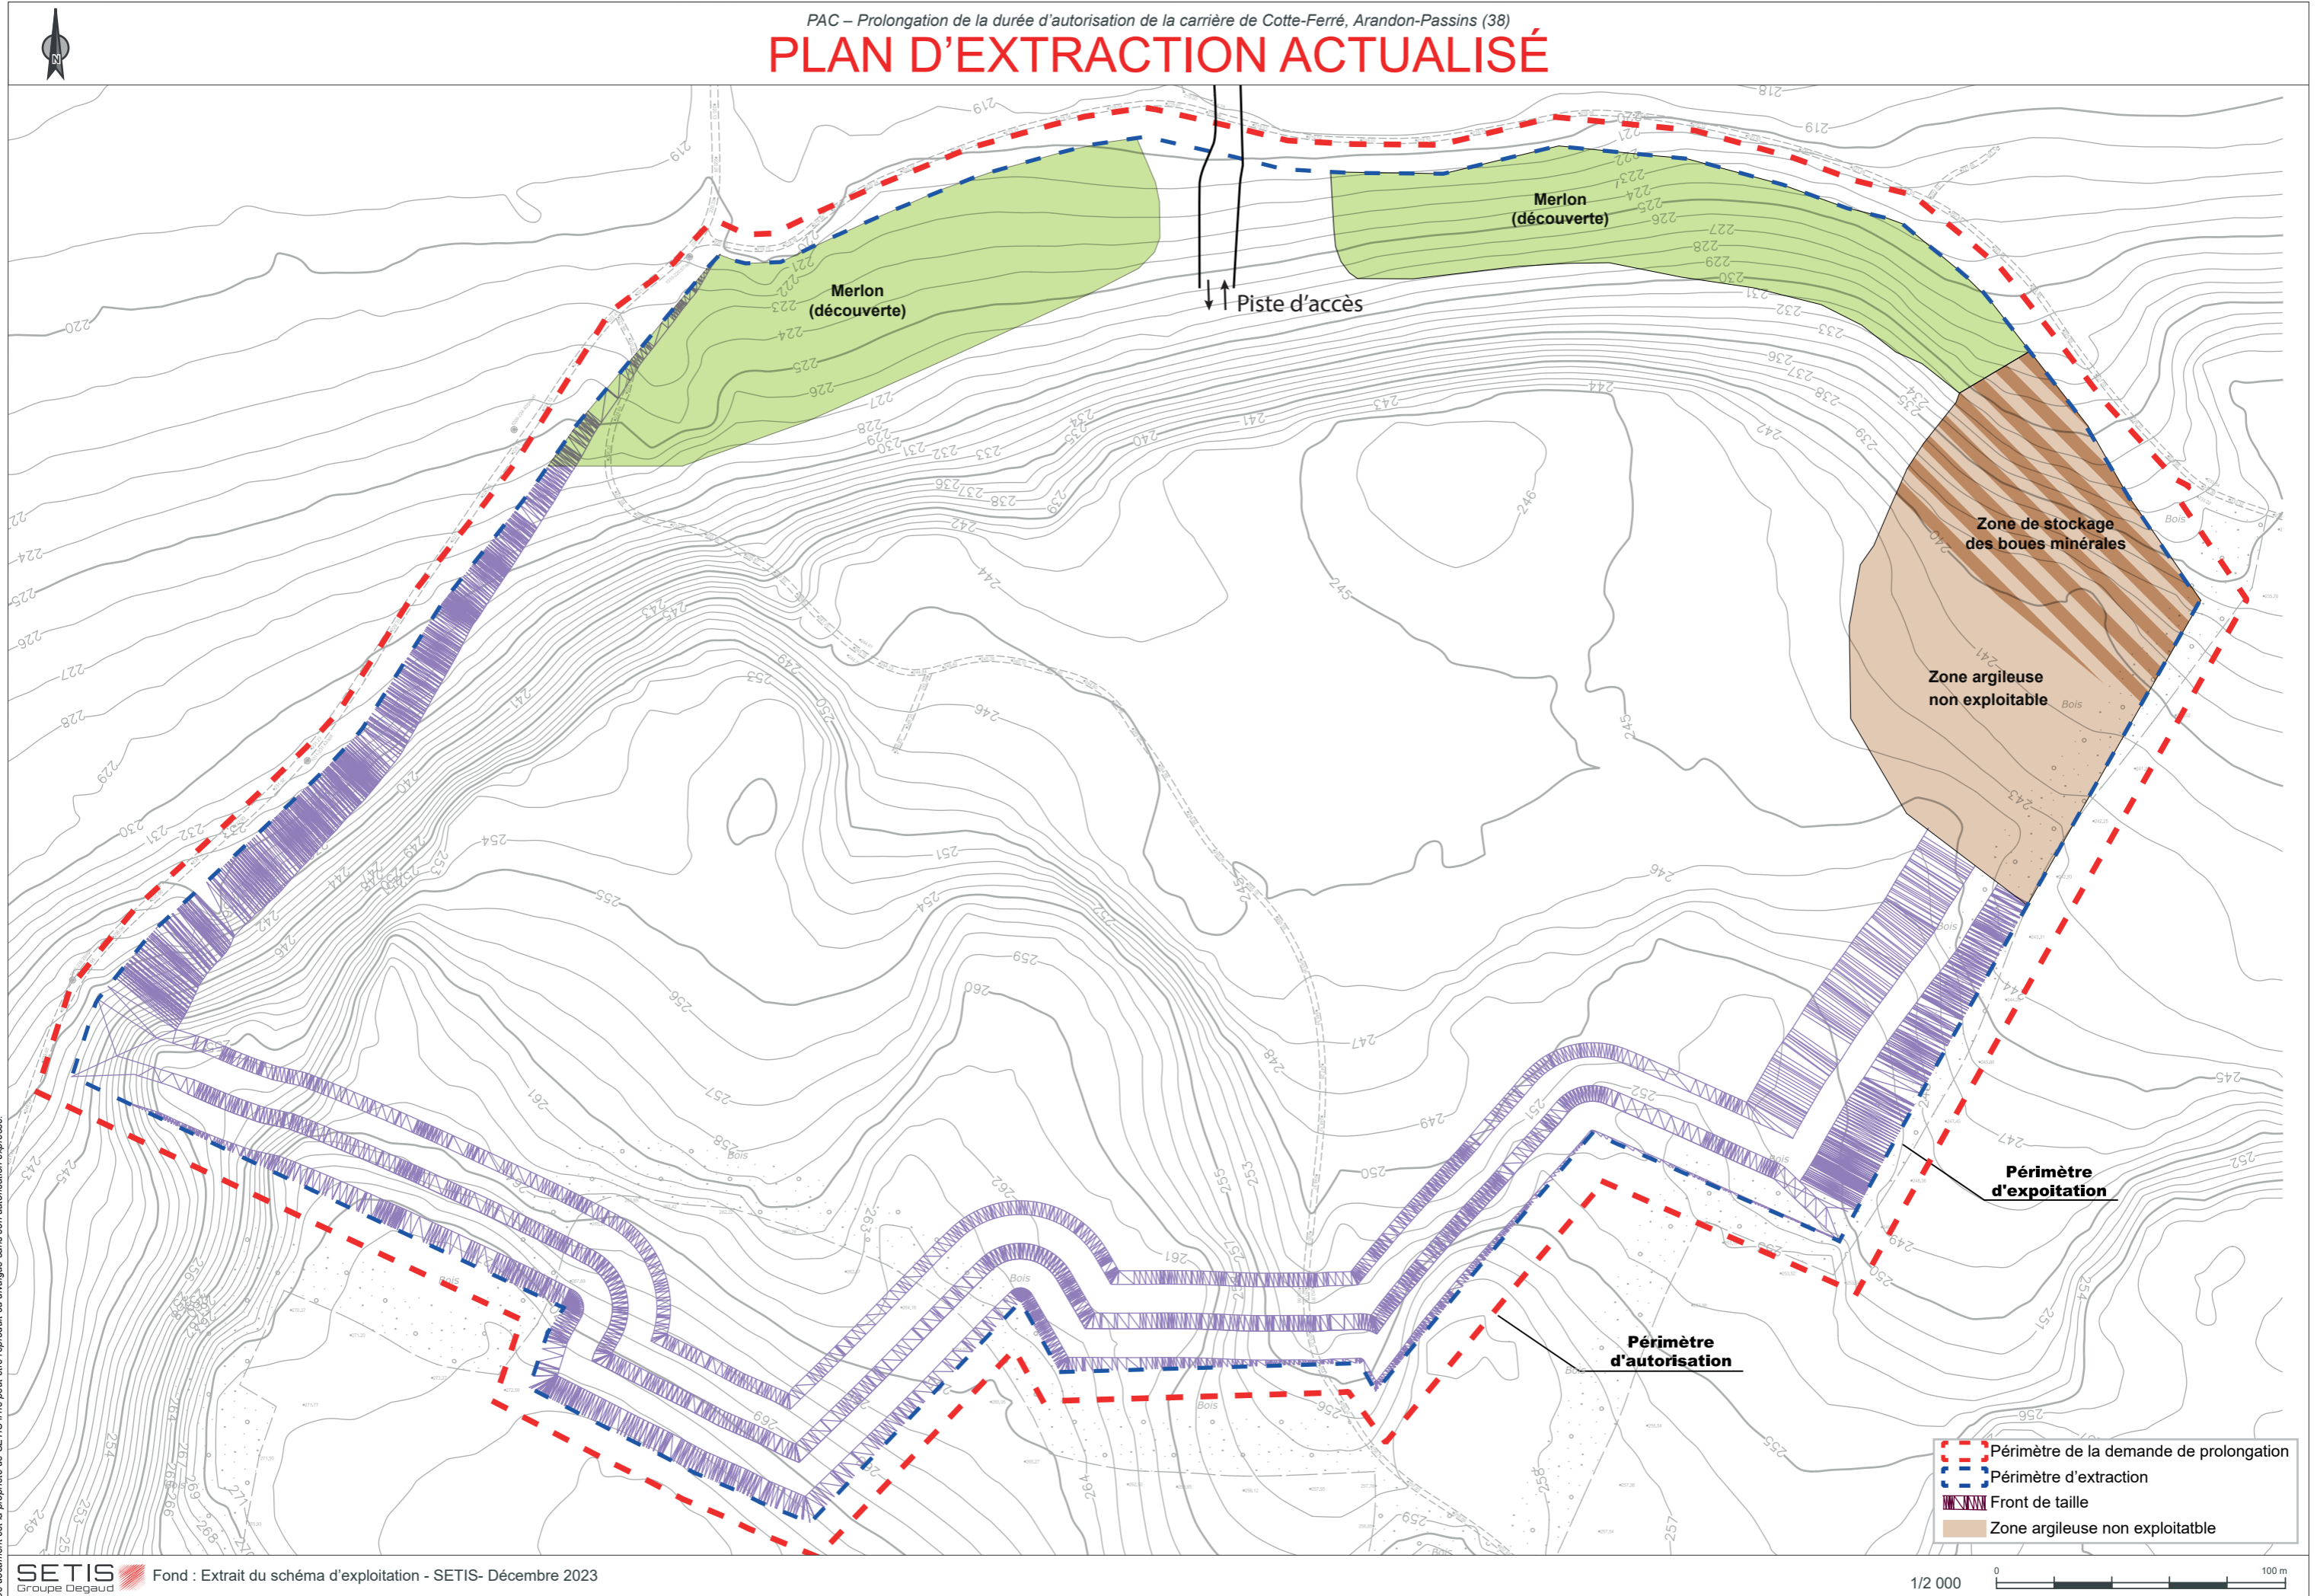

Ce document est la propriété de SETIS il ne peut être reproduit ou divulgué sans son autorisation expresse.

- ▬ Périmètre de la demande de prolongation
- ▬ Périmètre d'extraction
- ▬ Front de taille
- ▬ Zone argileuse non exploitable

# PLAN DE PHASAGE D'EXTRACTION ACTUALISÉ

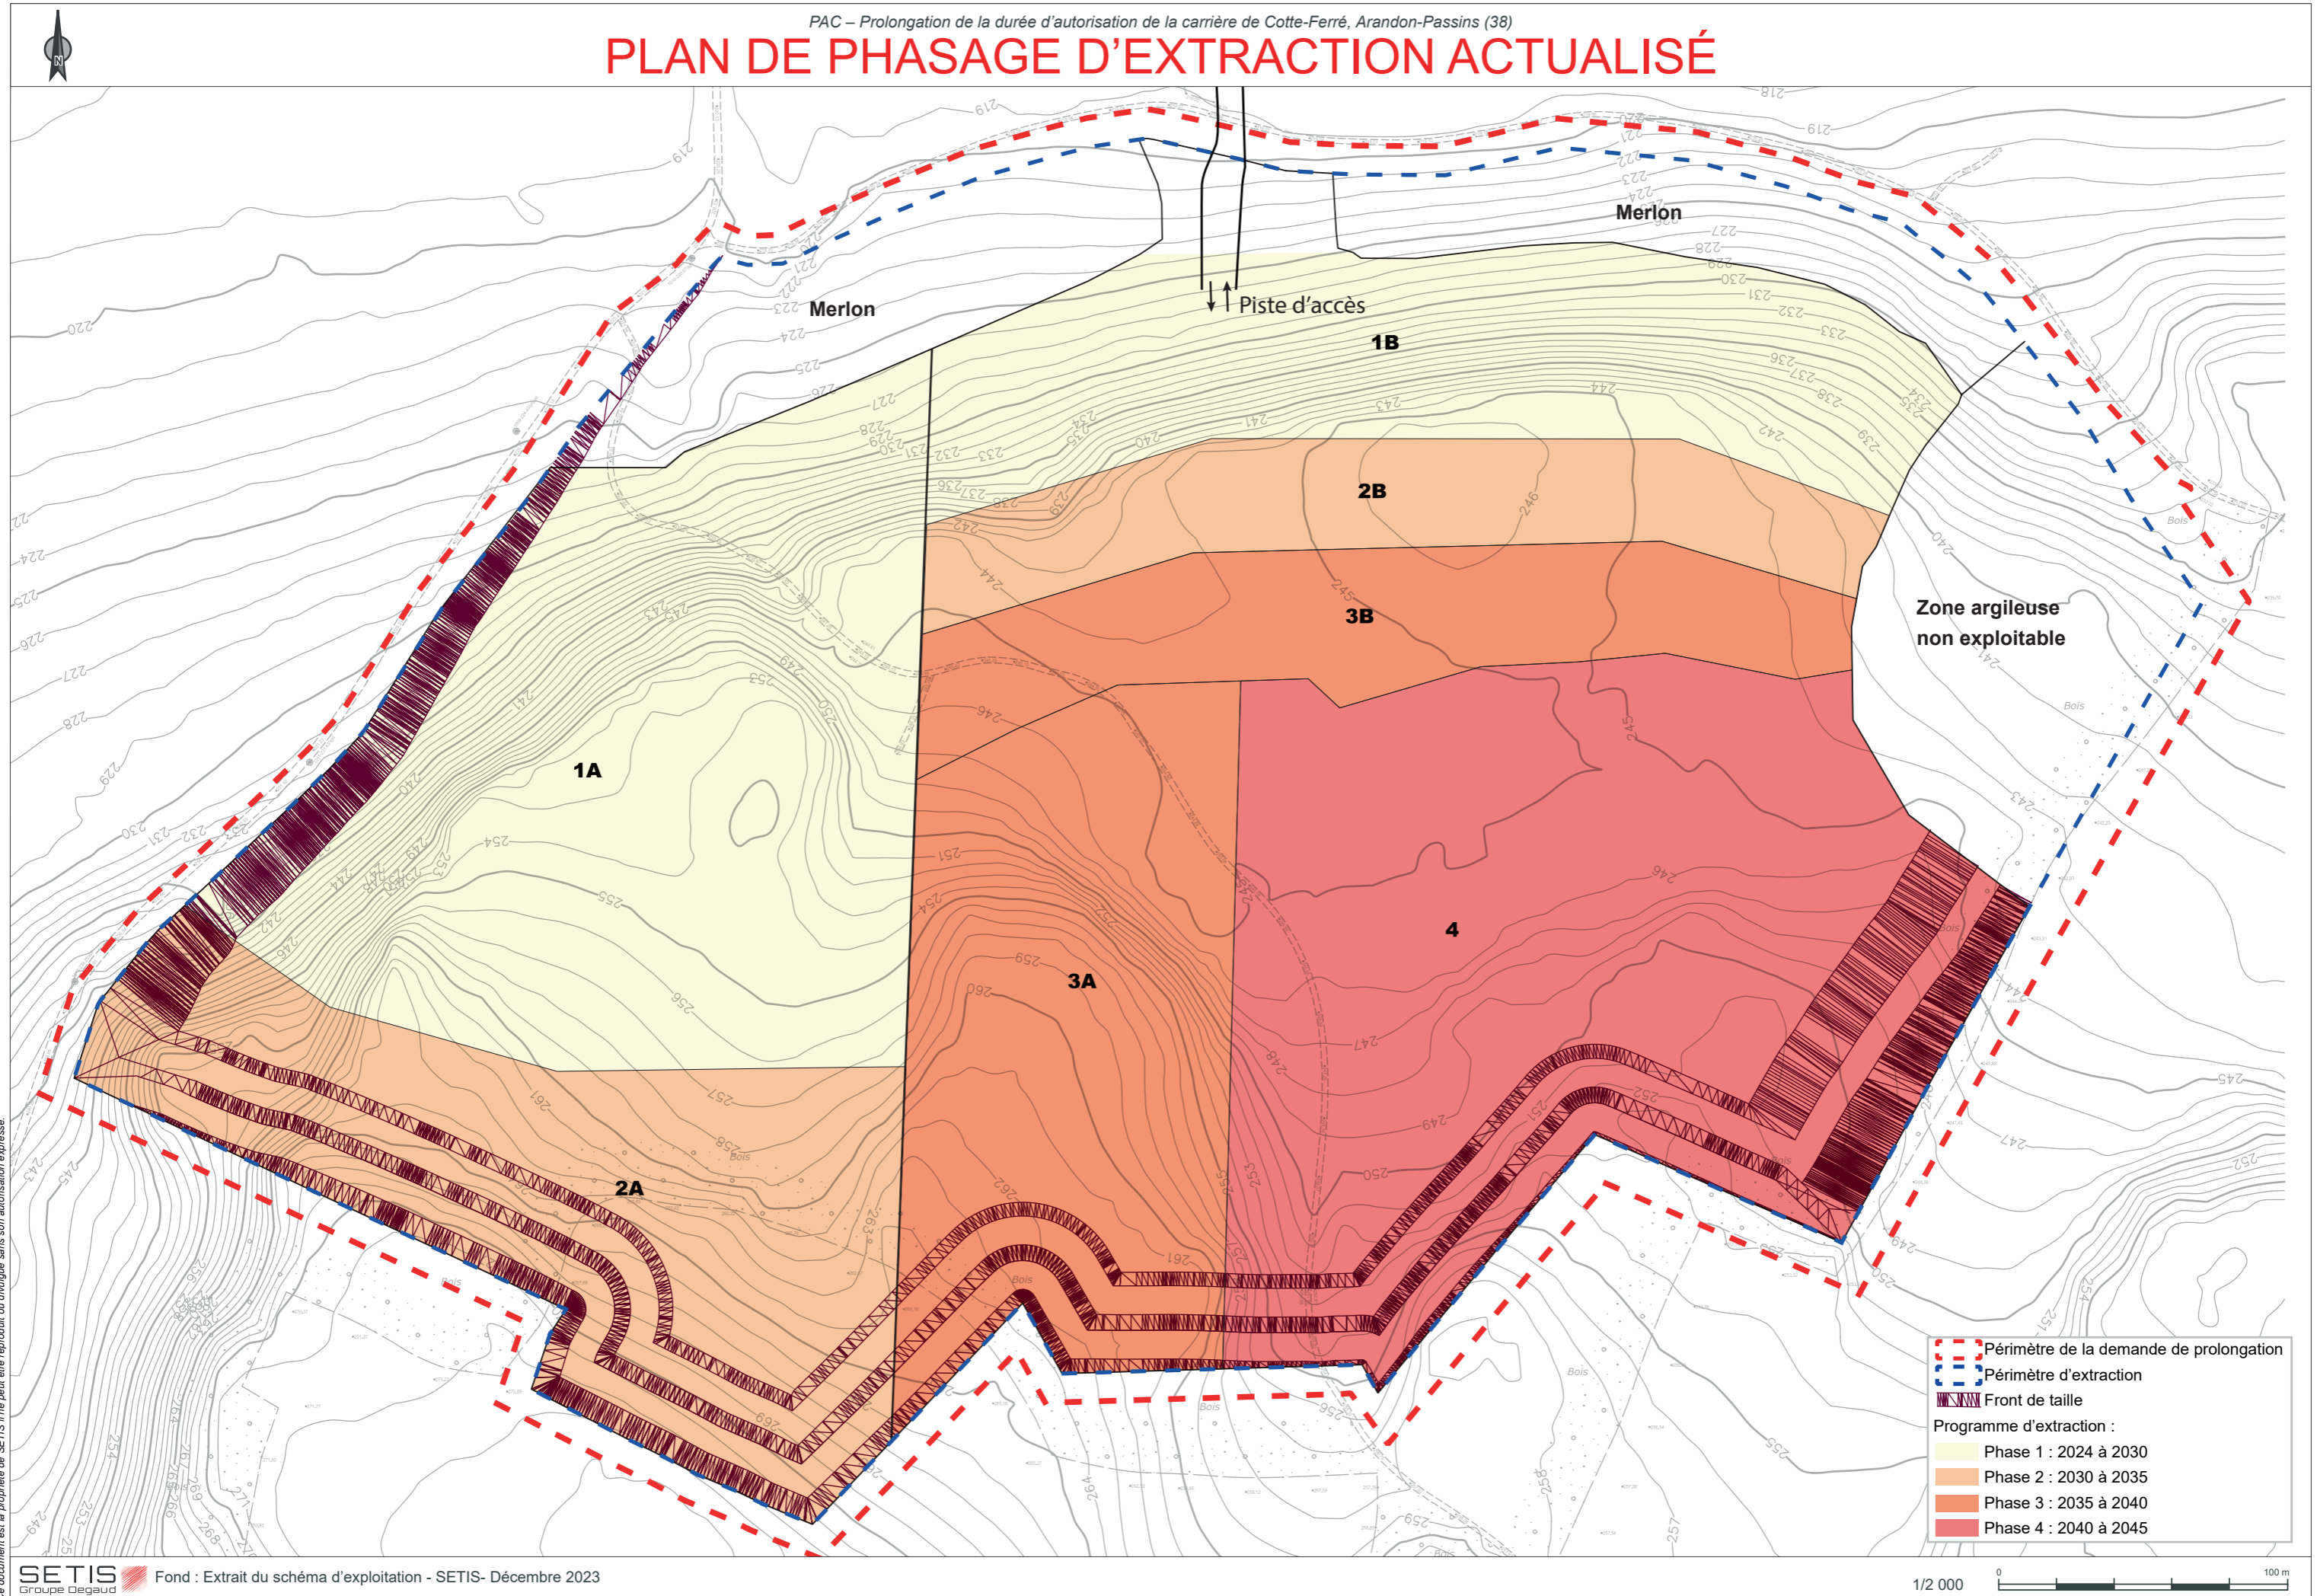

Ce document est la propriété de SETIS il ne peut être reproduit ou divulgué sans son autorisation expresse.